




Connessione alla Sottostazione Utente
Scala 1:8.500

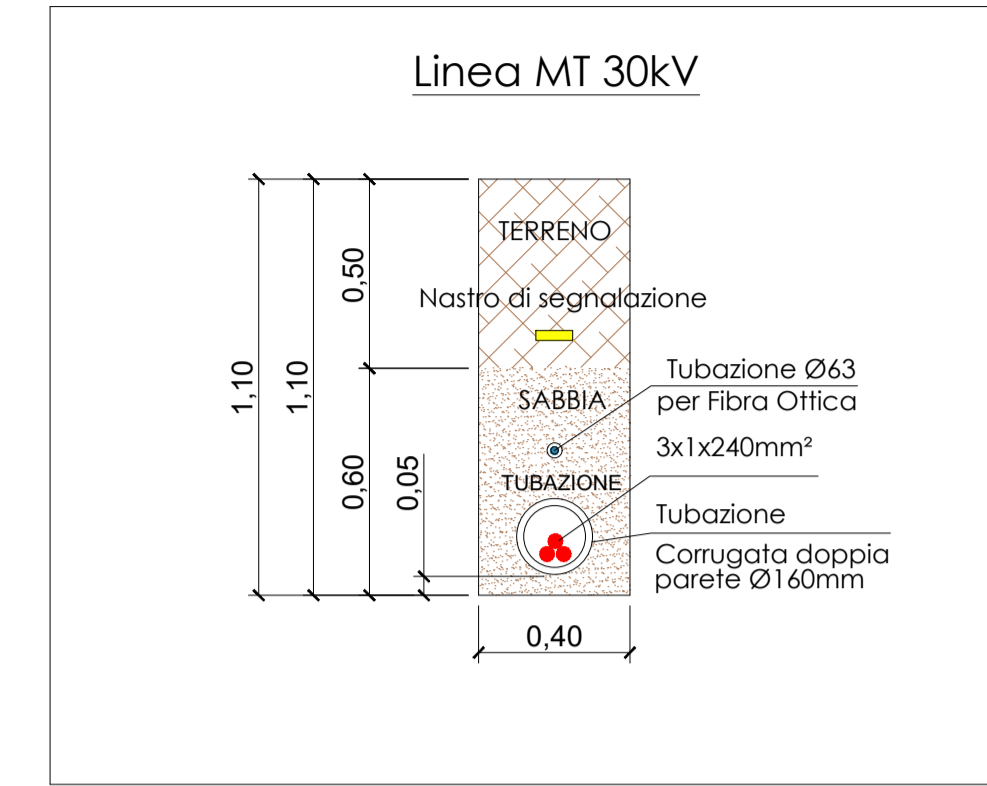


Particolari passaggio cavi di Media Tensione- scala 1:20

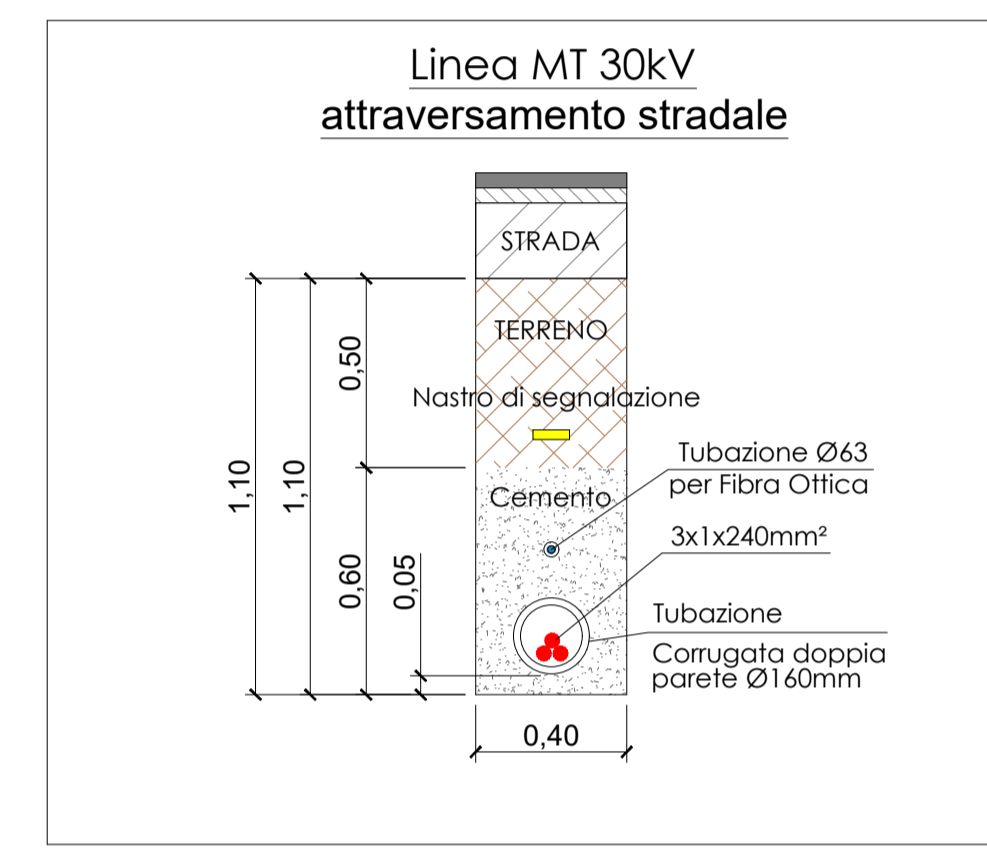

Particolari passaggio cavi di Media Tensione- scala 1:20

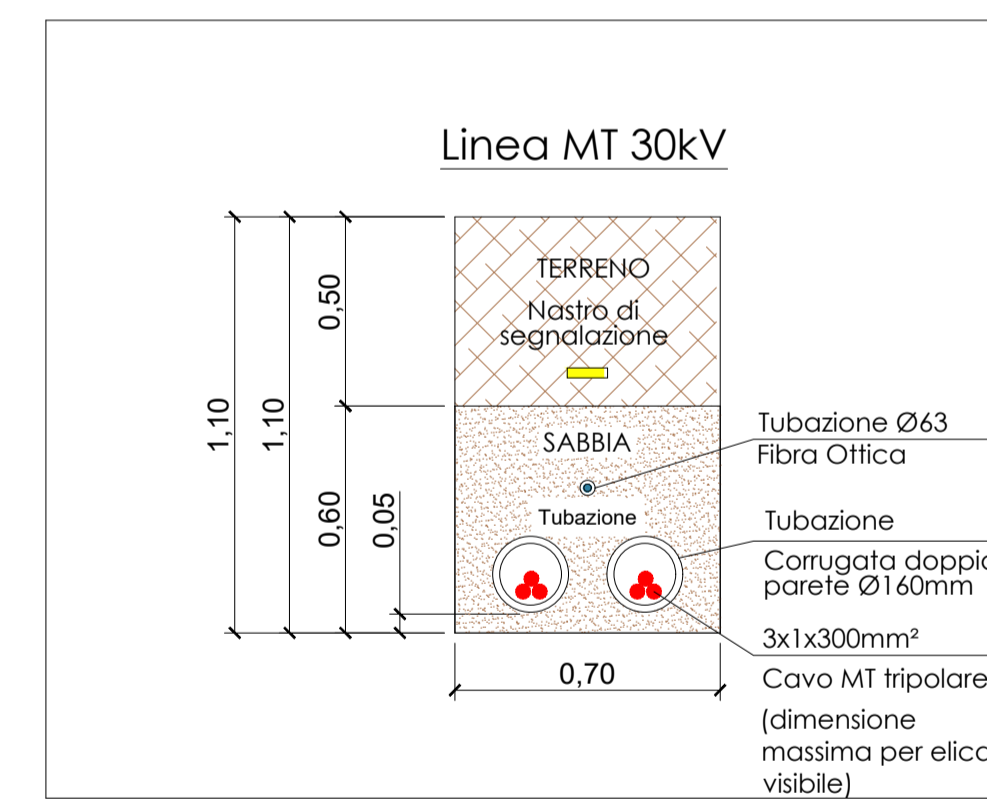

Particolari passaggio cavi di Media Tensione- scala 1:20

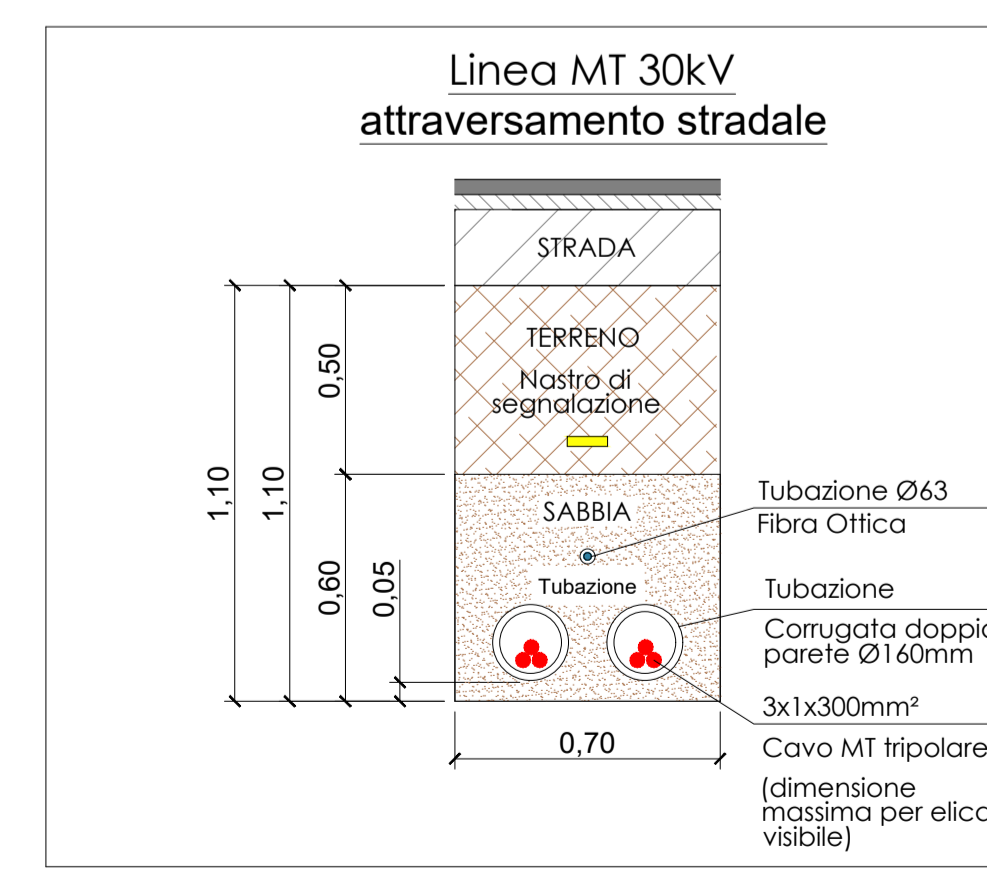

Particolari passaggio cavi di Media Tensione- scala 1:20

NOTA: I dettagli degli scavi possono variare in funzione della progettazione esecutiva delle opere

LEGGENDA

- Moduli Fotovoltaici
- Box Trasformatore MT/bt, compreso quadro elettrico BT ac e quadro MT
- Cabina di sezionamento
- Cabina monitoraggio e deposito
- Scavi per cavidotti MT
- Percorsi interni
- Recinzione perimetrale
- Confine del sito di impianto
- Telecamere di videosorveglianza

GRUPOTEC SOLAR ITALIA 2 SRL
Via Statuto, 10 - 20121 Milano - Italy
pec: grupotesolaritalia2srl@legalmail.it

**Progetto Definitivo
PROCEDIMENTO VIA NAZIONALE
ai sensi degli artt. 23-24-25 del D.Lgs. 152/06 e s.m.i.**

**REALIZZAZIONE IMPIANTO AGRIVOLTAICO
"MASSERIA ARCHI"**
Potenza nominale complessiva = 28.334,28 kWp

Sito in: **COMUNI DI COPERTINO, LEVERANO e NARDO' (LE)**

TITOLO ELABORATO:
**Opere di rete per la connessione
Cavidotto MT fino a Sottostazione Utente**

Elaborato n. **TV10** Scala **Varie**

Responsabile Coordinamento progetto: dott.ssa agr. Eliana Santoro TIMBRI E FIRME:

Revisione progettuale: Ing. Nicodemo Agostino

Collaboratori: Ing. Marco Pignolo, Geom. Sara Testatore

REV.	REDAZIONE:	CONTROLLO:	APPROVAZIONE:	DATA:	FIRMA/TIMBRO COMMITTENTE:
00	Maria Dolores Torregrossa	Ing. Nicodemo Agostino	Dott.ssa Eliana Santoro	15/05/2023	
01					
02					

FLYREN
THE SPECIALTY OF CLEAN ENERGY

Flyren Development S.r.l.
Lungo Po Astorini, 21 - 10153 Torino (TO)
MI: 011/8123575 - fax: 011/8127528
email: info@flyren.eu
web: www.flyren.eu
C.F./P. IVA n. 1206240010

This document is the property of GRUPOTEC Solar Italia 2 SRL. It is intended for the exclusive use of the client and is not to be distributed, copied, or reproduced in any form or by any means, electronic or mechanical, including photocopying, recording, or by any information storage and retrieval system. The design and content of this document are the property of GRUPOTEC Solar Italia 2 SRL. No part of this document may be used by any natural person or legal entity, in whole or in part, without the prior written consent of GRUPOTEC Solar Italia 2 SRL.