




Cabina di monitoraggio e controllo
Vista frontale Scala 1:20

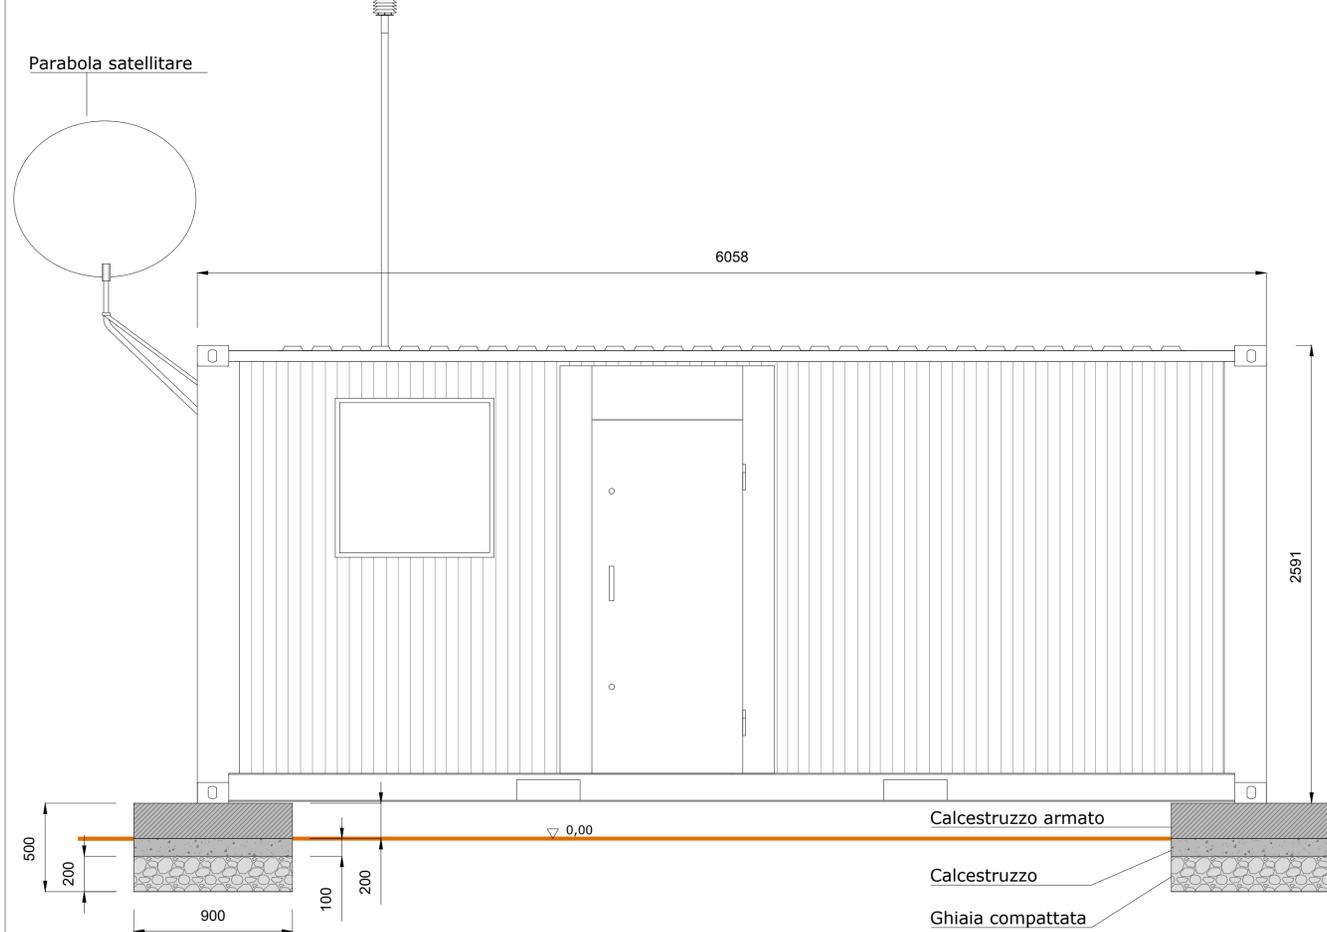


Cabina di monitoraggio e controllo
Vista posteriore Scala 1:20

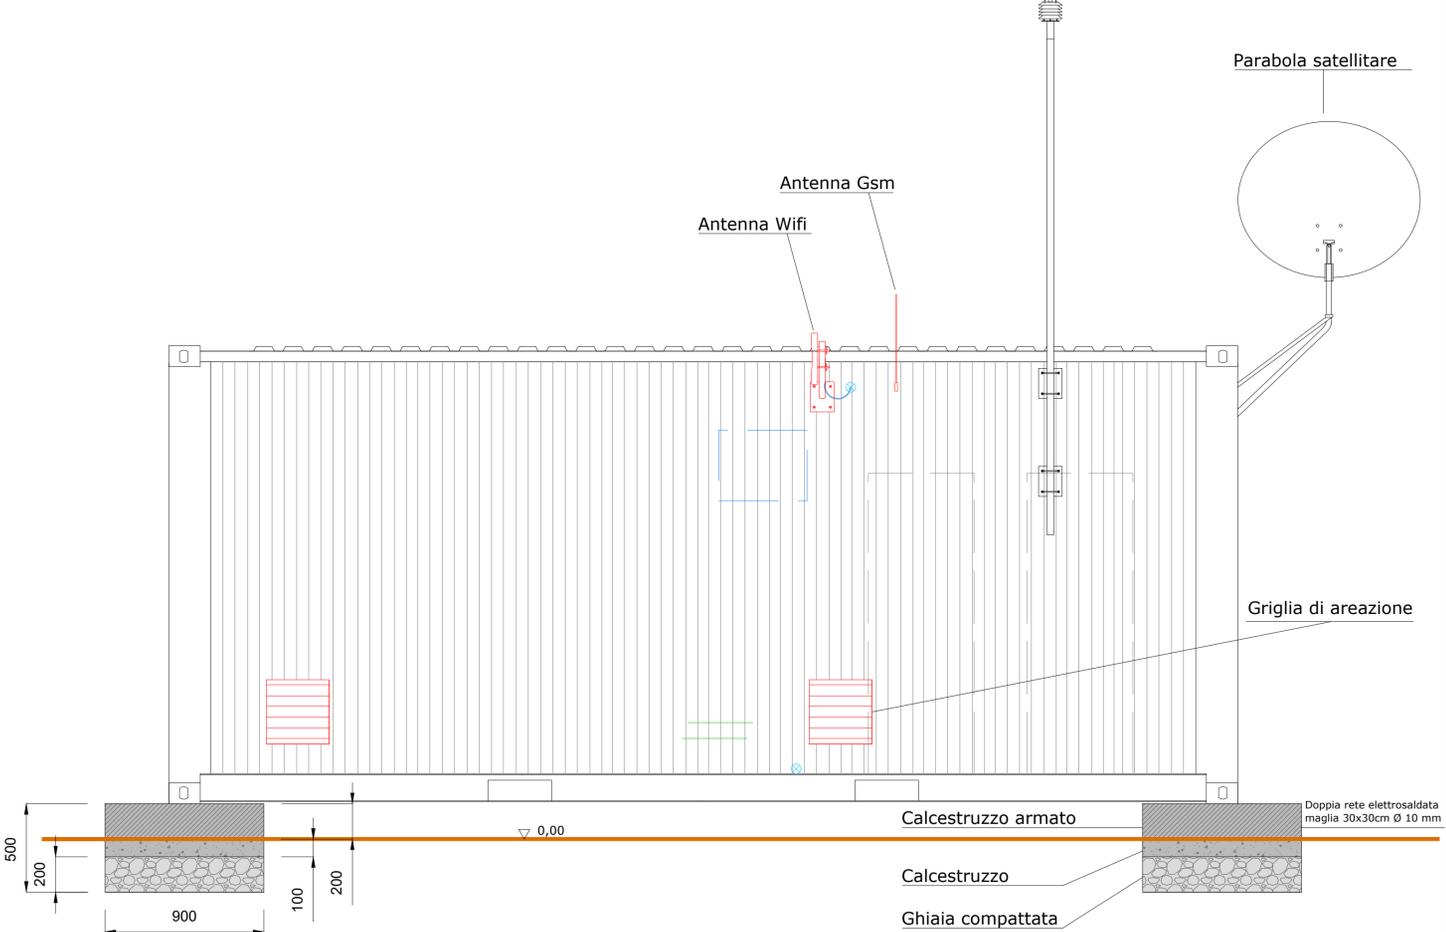


Cabina di monitoraggio e controllo
Planimetria Scala 1:20

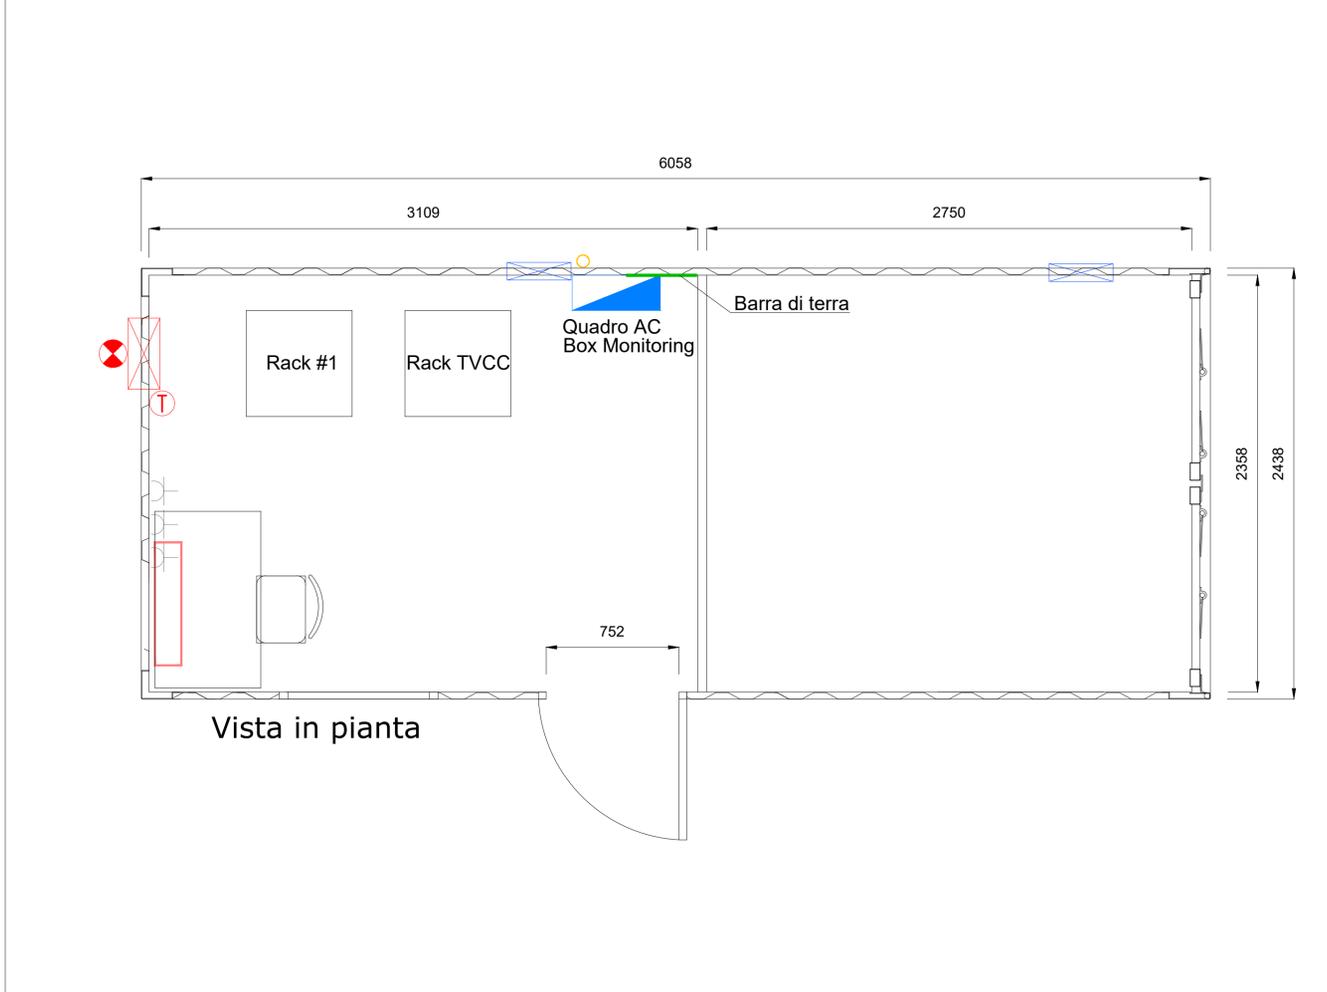

Cabina di monitoraggio e controllo
Vista Lato DX Scala 1:40

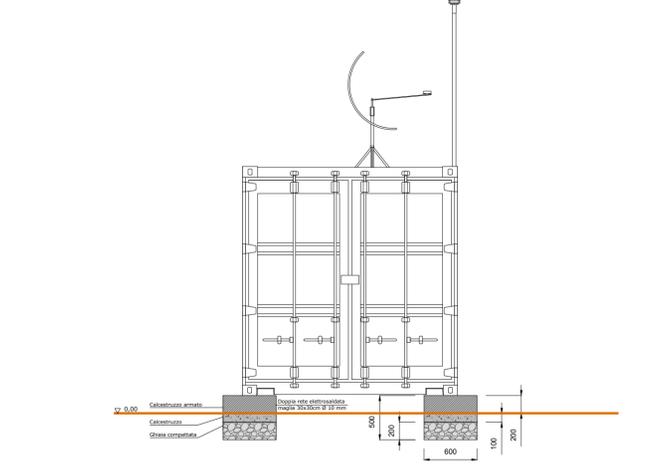

Cabina di monitoraggio e controllo
Vista Lato SX Scala 1:40

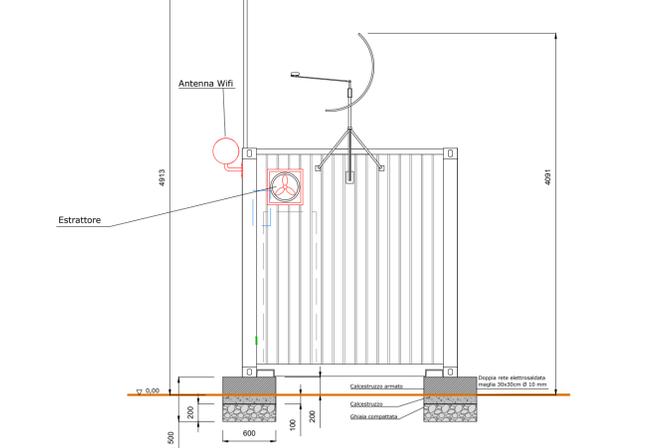







Comittente: **GRUPOTEC SOLAR ITALIA 2 SRL**
Via Statuto, 10 - 20121 Milano - Italy
pec: grupotecsolaritalia2srl@legalmail.it

Progetto Definitivo
PROCEDIMENTO VIA NAZIONALE
ai sensi degli artt. 23-24-25 del D.Lgs. 152/06 e s.m.i.

Denominazione progetto:
REALIZZAZIONE IMPIANTO AGRIVOLTAICO "MASSERIA ARCHI"
Potenza nominale complessiva = 28.334,28 kWp

Sito in:
COMUNI DI COPERTINO, LEVERANO e NARDO' (LE)

Titolo elaborato:
Cabina di monitoraggio e controllo
Planimetria, prospetti e fondazioni

Elaborato n. **TV16** Scala **Varie**

Responsabile Coordinamento progetto: dott.ssa agr. Eliana Santoro

Revisione progettuale: Ing. Nicodemo Agostino

Collaboratori: Ing. Marco Pignolo, Geom. Sara Testatore

REV.	REDAZIONE:	CONTROLLO:	APPROVAZIONE:	DATA:	FIRMA/TIMBRO COMMITTENTE:
00	Maria Dolores Torregrossa	Ing. Nicodemo Agostino	Dott.ssa Eliana Santoro	15/05/2023	
01					
02					



FLYREN
THE OUTLET OF CLEAN ENERGY

Flyren Development S.r.l.
Lungo Po Antenelli, 21 - 10153 Torino (TO)
Tel: 011/8123575 - fax: 011/8127528
email: info@flyren.eu
web: www.flyren.eu
C.F./P. IVA n. 1206240010

This document is the property of GRUPOTEC. It is to be used for the specific client or project only. It is not to be used for any other project or distributed to third parties without the express written consent of GRUPOTEC. The use of this document, in whole or in part, without the express written consent of GRUPOTEC, is strictly prohibited.