CARTA DEI SITI DI INTERESSE STORICO-CULTURALE (1:55.000)

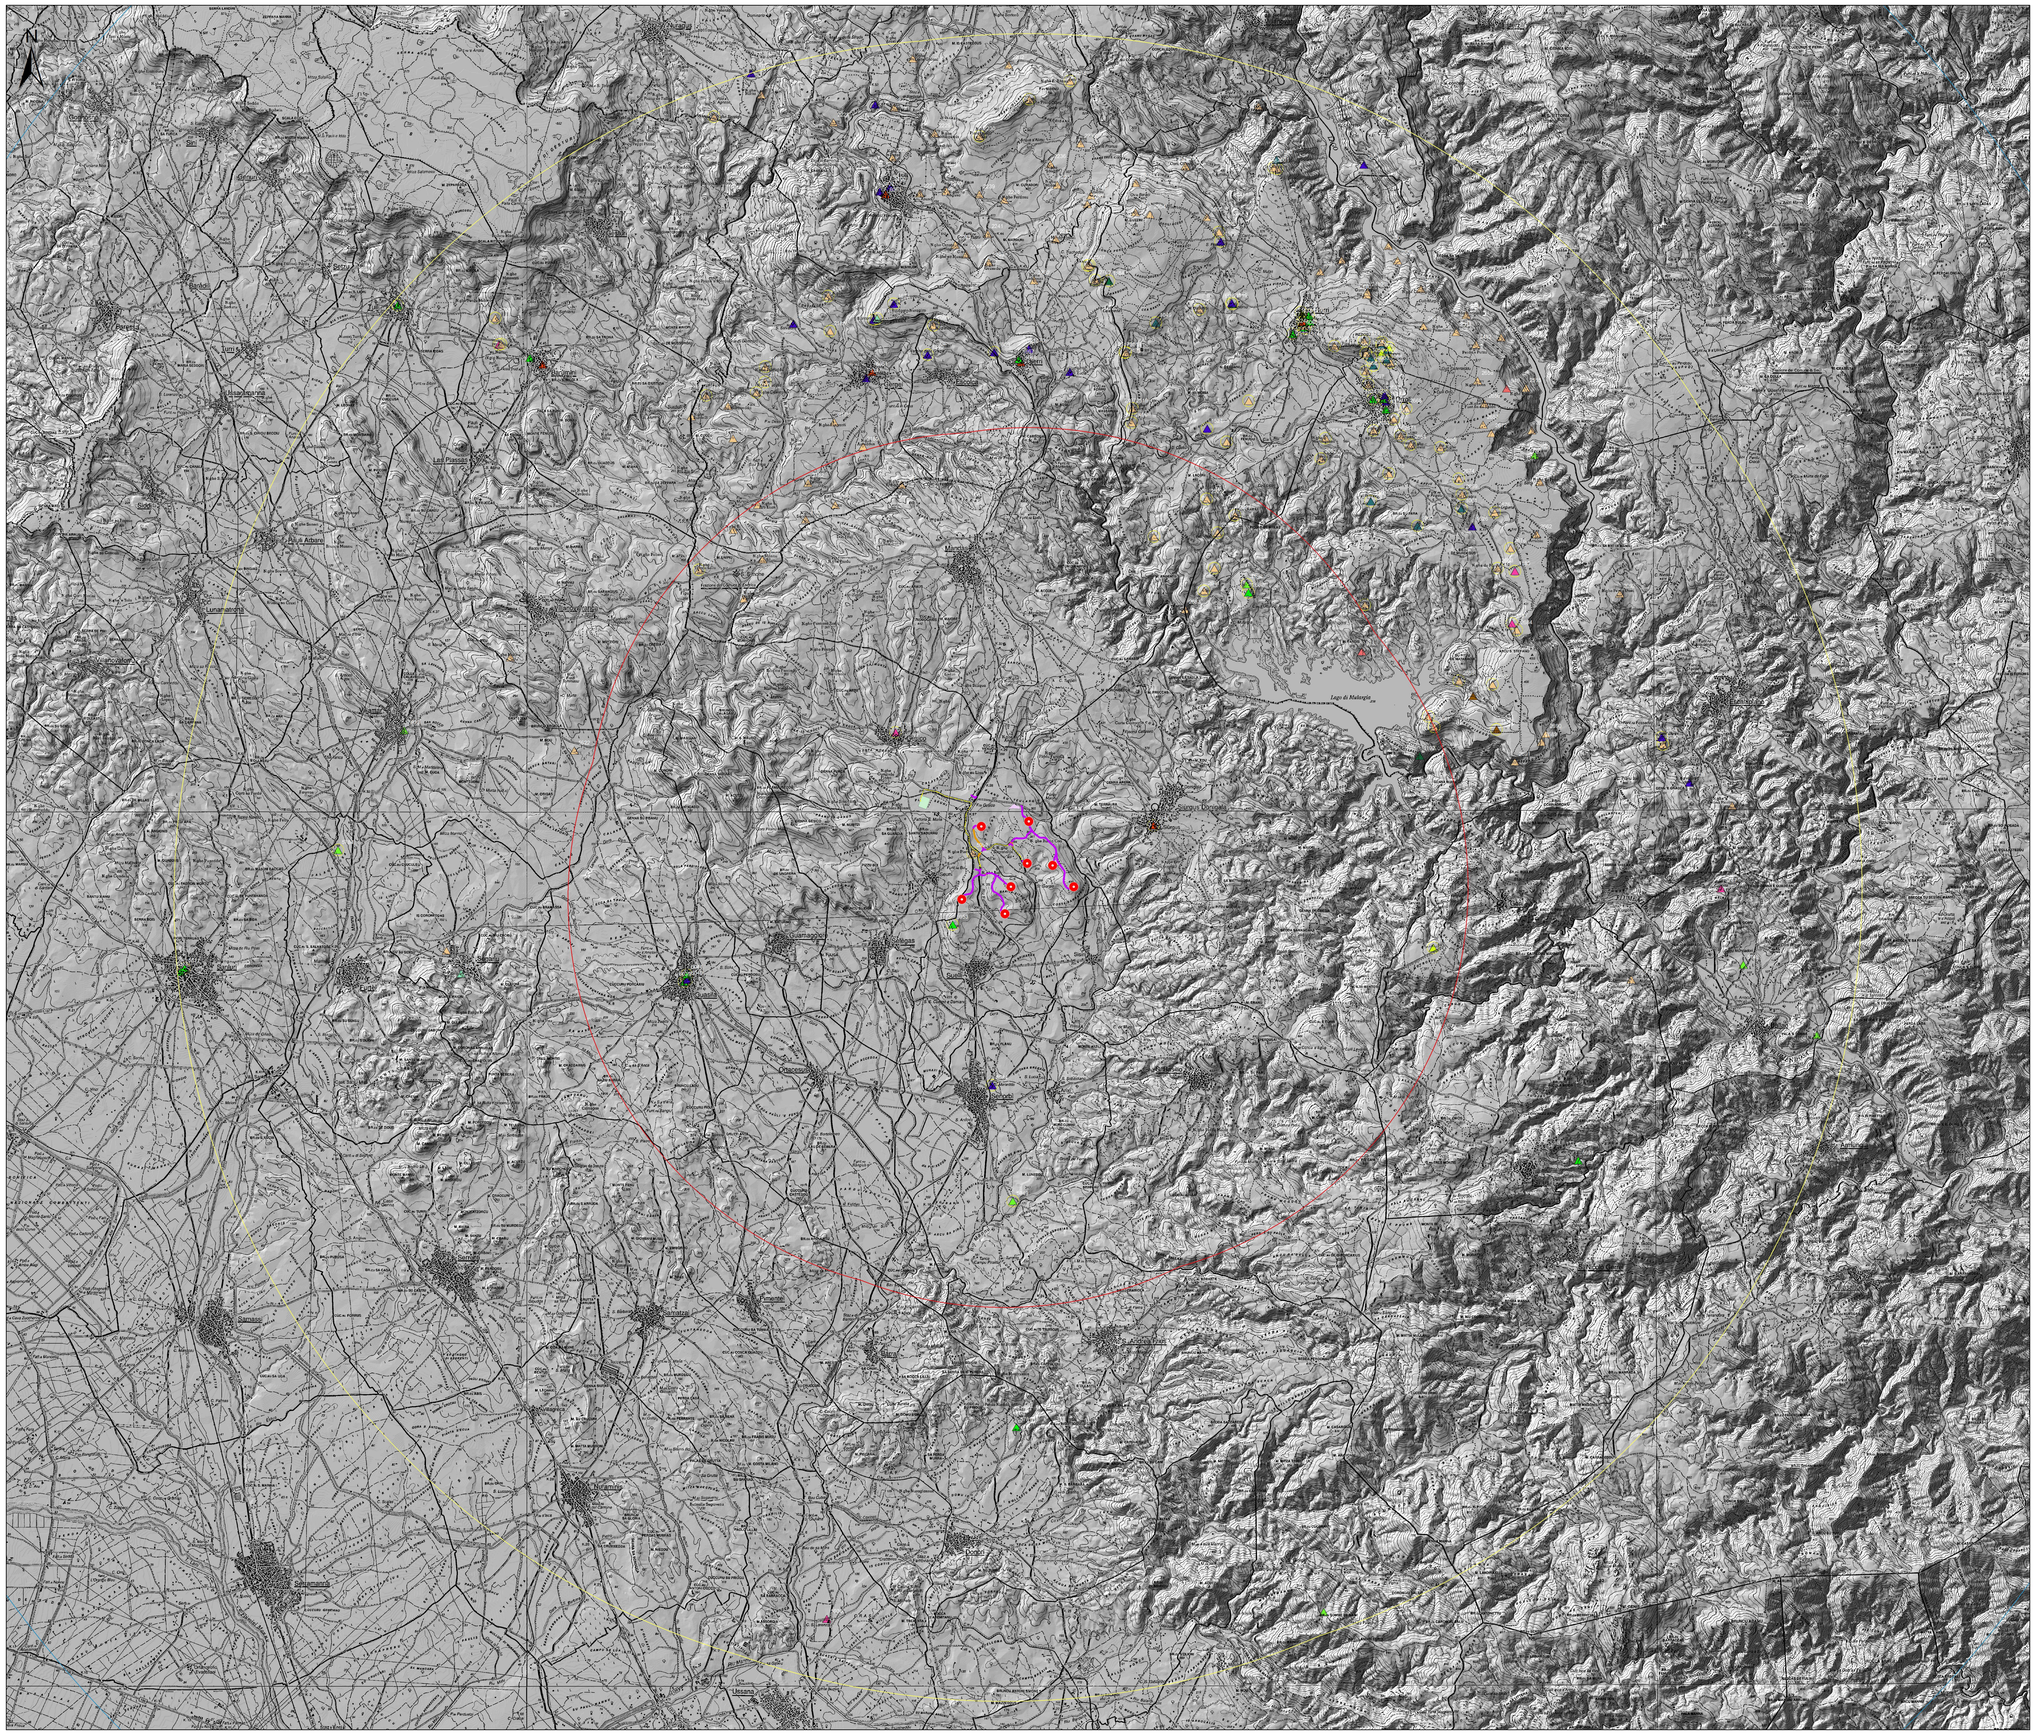

Legenda

- Aerogen. in progetto
- Areale di massima attenzione (10km)
- Bacino visivo (20km)
- Area di intervisibilità potenziale (30km)
- Nuova viabilità
- Viabilità in adeguamento
- Cavidotto_36kV
- SSE_Selegas2_36_150
- Area_cantiere

Repertorio del Mosaico 2017

- ALTRA TIPOLOGIA
- ABITATO
- CAPANNA
- CAPPELLA
- CHIESA
- COMPLESSO
- DOMUS DE JANAS
- FONTE-POZZO
- INSEDIAMENTO
- MONTE GRANATICO
- NECROPOLI
- NURAGHE
- VILLAGGIO
- Beni del Mosaico in relazione visiva

REGIONE SARDEGNA
Provincia del Sud Sardegna

PARCO EOLICO "ENNAS"
- Comuni di Suelli e Selegas -

Oggetto: STUDIO DI IMPATTO AMBIENTALE		BLTX-SU-RA5-9
Titolo: CARTA DEI SITI DI INTERESSE STORICO-CULTURALE		Cod.elab. scala 1:55.000

Data	Rev.	Descrizione	Eseg.	Contr.	Appr.
Giugno 2023	0	Emissione	IAT	GF	BLTX

A cura di:
I.A.T. Consulenza e progetti S.r.l.
Dott. Ing. Giuseppe Frongia

Gruppo di progettazione:
Ing. Giuseppe Frongia (coordinatore e responsabile)
Ing. Gianfranco Cunta
Ing. Krezia Raffaella
Pian. Teri. Andrea Cappai
Ing. Gianfranco Cunta
Ing. Paolo Dessgus
Ing. Maria Vittoria Fais
Ing. Gianluca Meloni
Ing. Andrea Onnis
Pian. Ter. Eleonora Pe
Ing. Elisa Rouyh
Ing. Marco Ubaldi

Contributi specialistici:
Ce.Pi.Ber (Chiroterofauna)
Ing. Antonio Desloni (acustica)
Dott. Nat. Nicola Mario Lochi (clima (geologia)
Agr. Dott. Nat. Nicola Mario Lochi(ecologia)
Dott. Nat. Francesco Massia (Flora)
Dott. Maurizio Mediia (Fauna)
Dott.ssa Alice Nozza (Archeologia)
Dott. Matteo Tatti (Archeologia)

Progettazione:
Dott. Ing. Giuseppe Frongia
ORDINE INGEGNERI PROVINCIA CAGLIARI
N. 3453
Dott. Ing. Giuseppe Frongia

Il Committente:
Baltex PROGETTI

iat CONSULENZA E PROGETTI
www.iatingegneria.it

BALTEX SARDEGNA 12 SUELLI S.R.L.
Corso XXII Marzo, 33
20129 Milano (MI)
baltexsardegna12suelli@legalmail.it

A0	BLTX-SU-RA5-9_Carta dei siti di interesse storico-culturale	20210260
Formato	File origine	File di stampa / Codice pratica

Elaborazioni: I.A.T. Consulenza e progetti S.r.l. con socio unico - Via Michele Giua s.n.c. Zi CACIP - 09122 Cagliari, Tel./Fax +39.070.658297
Disegni, calcoli, specifiche e tutte le altre informazioni contenute nel presente documento sono di proprieta' della I.A.T. Consulenza e progetti s.r.l.
Al ripiovimento di questo documento la stessa diffida perianto di riprodurre, in tutto o in parte, e di mettere il contenuto in visione di estranei senza autorizzazione.