CARTA DELLE UNITÀ DI PAESAGGIO (1:25.000)

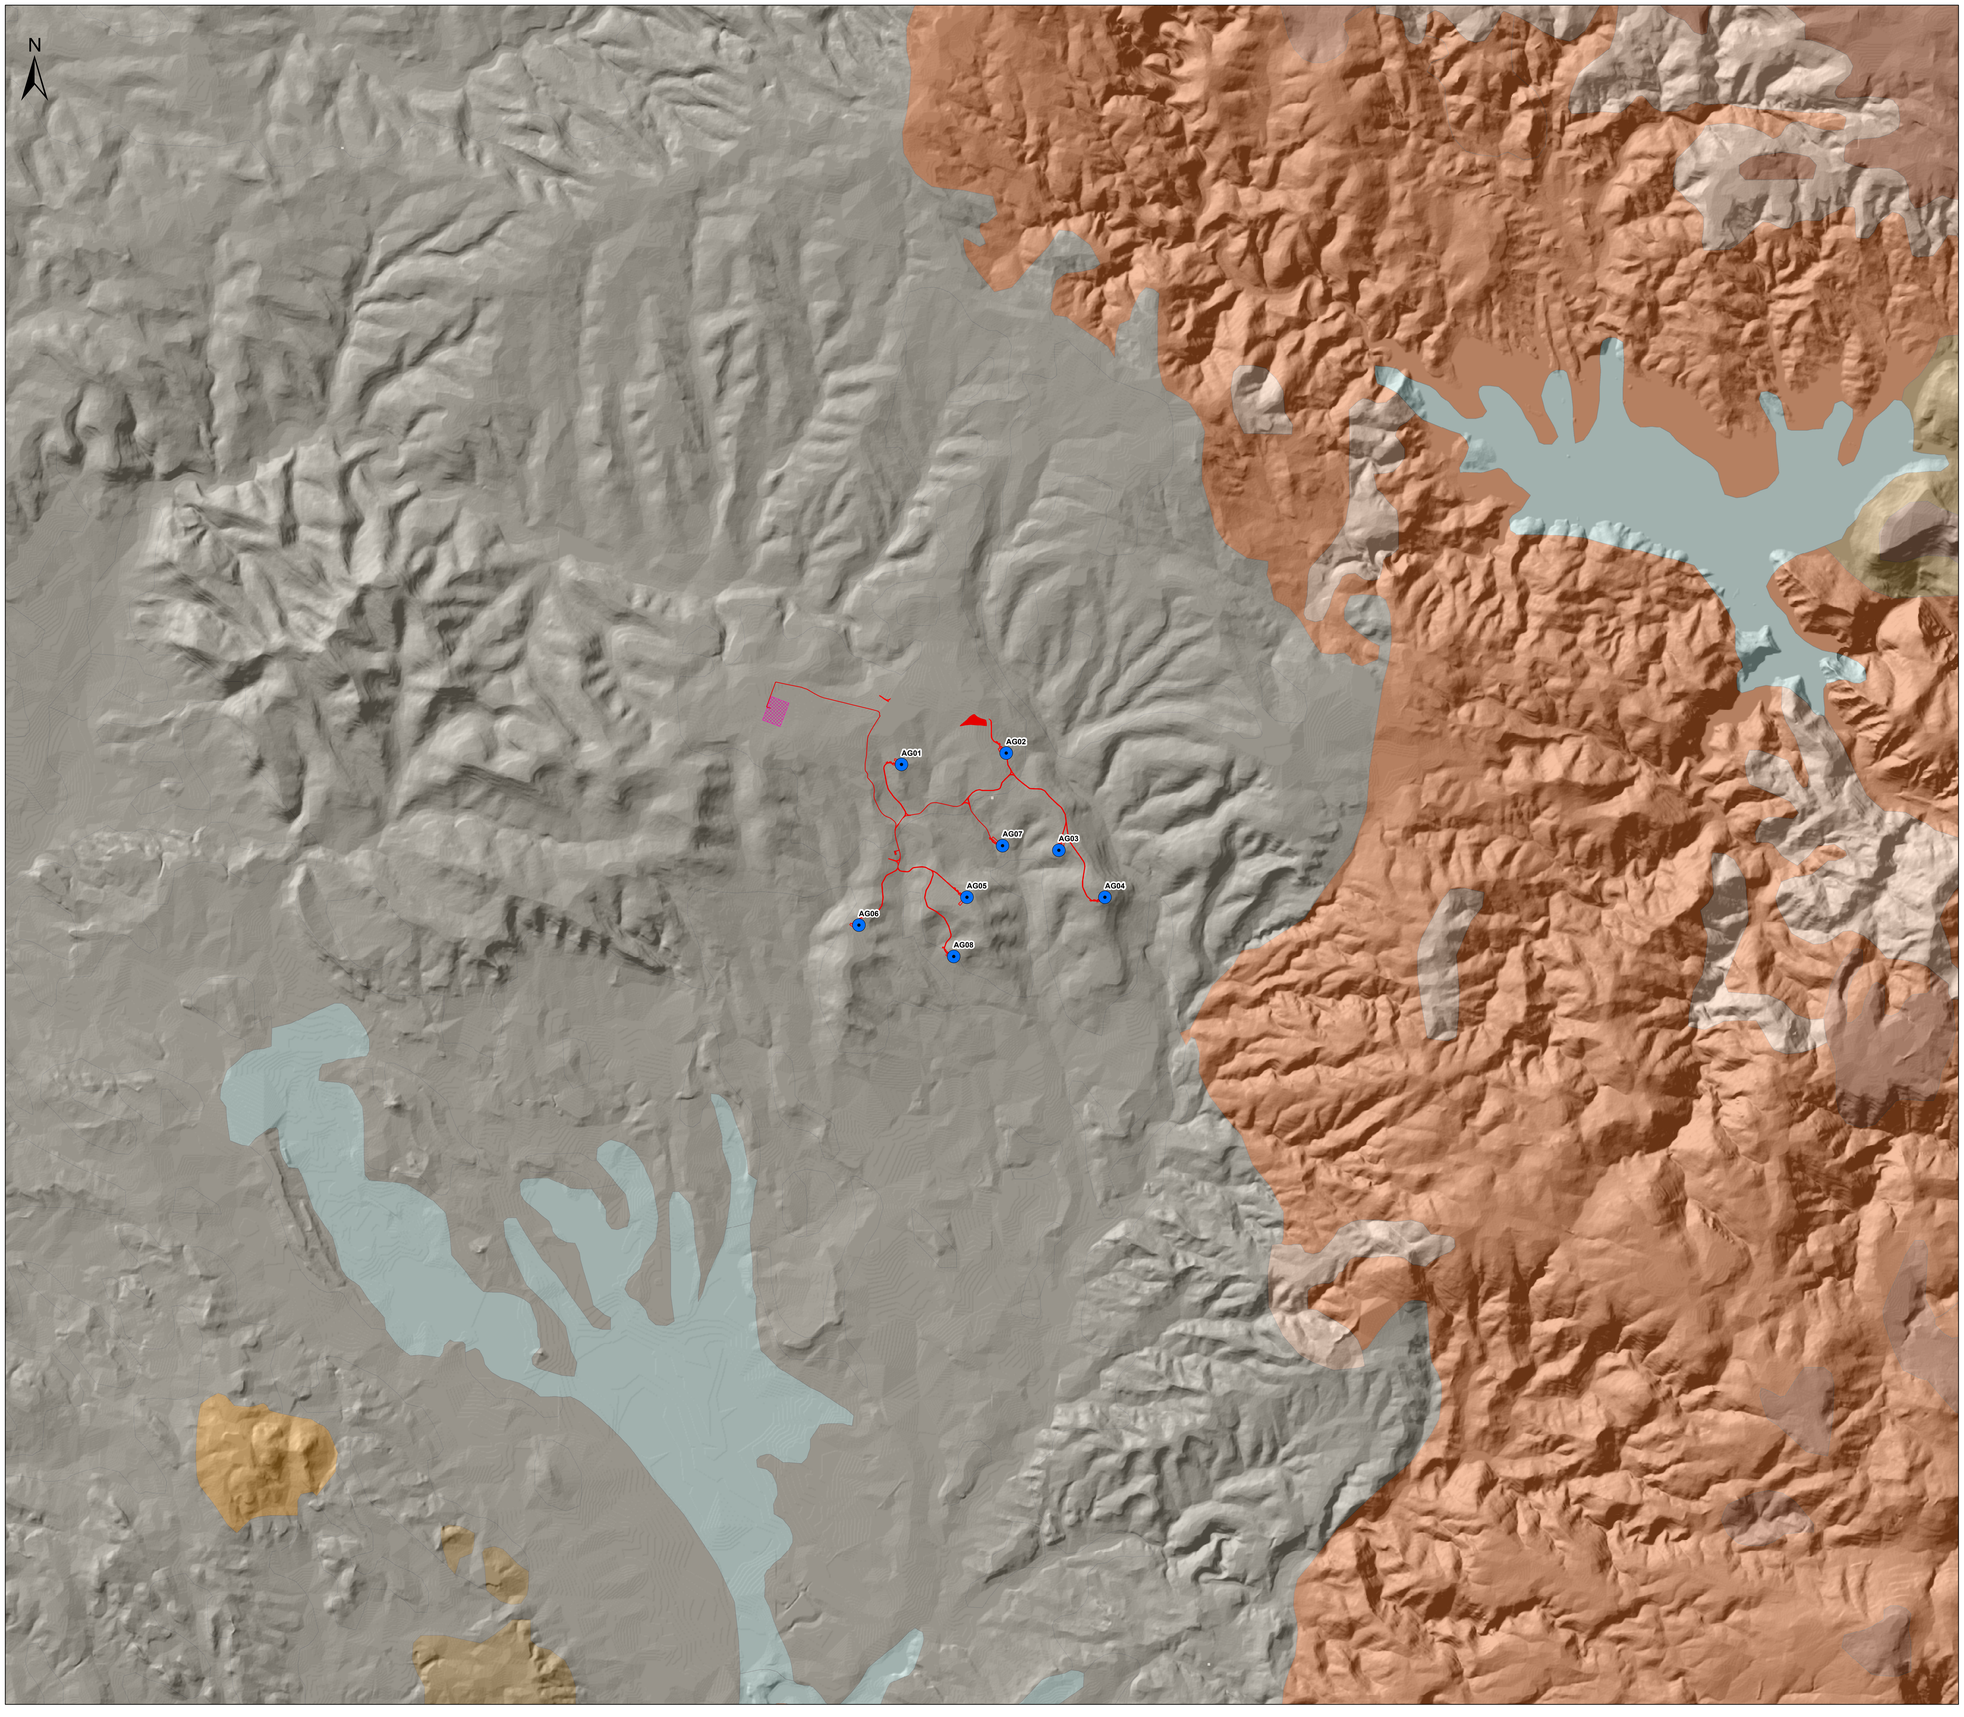

Legenda

- Aerogeneratori
- Opere di progetto
- Opere di progetto
- SSE Selegas 150/36 kV

Unita' di Paesaggio

- 1 - Paesaggi su calcari e dolomie
- 2 - Paesaggi su metamorfiti
- 3 - Paesaggi su rocce intrusive
- 4 - Paesaggi su rocce effusive acide
- 5 - Paesaggi su rocce effusive basiche
- 6 - Paesaggi su calcari organogeni e calcareniti
- 7 - Paesaggi su marne e calcari marnosi
- 8 - Paesaggi su alluvioni antiche
- 9 - Pianure aperte, costiere e di fondovalle

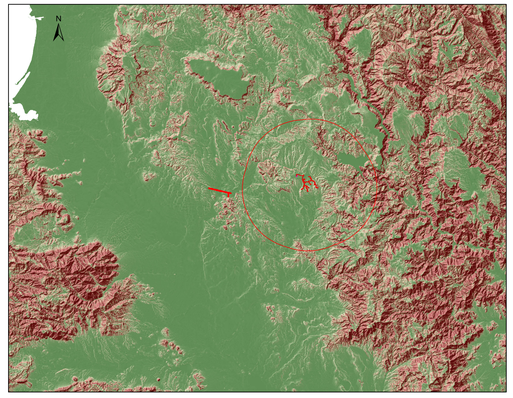

REGIONE SARDEGNA
Provincia del Sud Sardegna

PARCO EOLICO "ENNAS"
- Comuni di Suelli e Selegas -

Oggetto: STUDIO DI IMPATTO AMBIENTALE — BLTX-SU-RA5-8

Titolo: **CARTA DELLE UNITÀ DI PAESAGGIO** — Cod.elab. — scala 1:25.000

Data	Rev.	Descrizione	Eseg.	Contr.	Appr.
Giugno 2023	0	Emissione	IAT	GF	BLTX

A cura di:
I.A.T. Consulenza e progetti S.r.l.
Dott. Ing. Giuseppe Frongia

Gruppo di progettazione:
Ing. Giuseppe Frongia (coordinatore e responsabile)
Ing. Marianna Barbarino
Ing. Enrica Balzotta
Pian. Terr. Andrea Cappai
Ing. Gianluca Cocco
Ing. Paolo Deiana
Pian. Terr. Veronica Fais
Ing. Gianluca Mela
Ing. Andrea Orrù
Pian. Terr. Giovanna Re
Ing. Elisa Rocchi
Ing. Marco Uderi

Contributi specialistici:
Ca.Pi.Sar.(Coordinamento)
Ing. Antonio Deidon (acustica)
Dott. Geol. Maria Francesca Lobina (geologia)
Dott. Geol. Pier Nicola Mameli (geologia)
Agr. Dott. Prof. Nicola Mascia (Agronomia)
Dott. Maurizio Melotta (Faunist)
Dott.ssa Alice Nozza (Archeologia)
Dott. Matteo Tatti (Archeologia)

Progettazione:
Dott. Ing. Giuseppe Frongia
ORDINE INGEGNERI PROVINCIA CAGLIARI
N. 9453 Dott. Ing. Giuseppe Frongia

Il Committente:
Baltex PROGETTI

iat CONSULENZA E PROGETTI
www.iatprogetti.it

BALTEX SARDEGNA 12 SUELLI S.R.L.
Corso XXII Marzo, 33
20129 Milano (MI)
baltexsardegna12suelli@legalmail.it

A0	BLTX-SU-RA5-8_Carta delle unità di paesaggio	BLTX-SU-RA5-8_Carta delle unità di paesaggio	2021/0260
Formato	File origine	File di stampa	Codice pratica

Elaborazioni: I.A.T. Consulenza e progetti S.r.l. con socio unico - Via Michelle Gua s.n.c. ZI CACIP , 09122 Cagliari, Tel./Fax +39 070 658297

Disegni, calcoli, specifiche e tutte le altre informazioni contenute nel presente documento sono di proprieta' della I.A.T. Consulenza e progetti s.r.l. e di conseguenza di questo documento le stesse sono parziale di riproduzione. Ne tutto e in parte, a di materia è consentito in assenza di esplicita autorizzazione.