PLANIMETRIA TIPOLOGICA E SVILUPPO CAVIDOTTI SU CTR - Scala 1:10.000

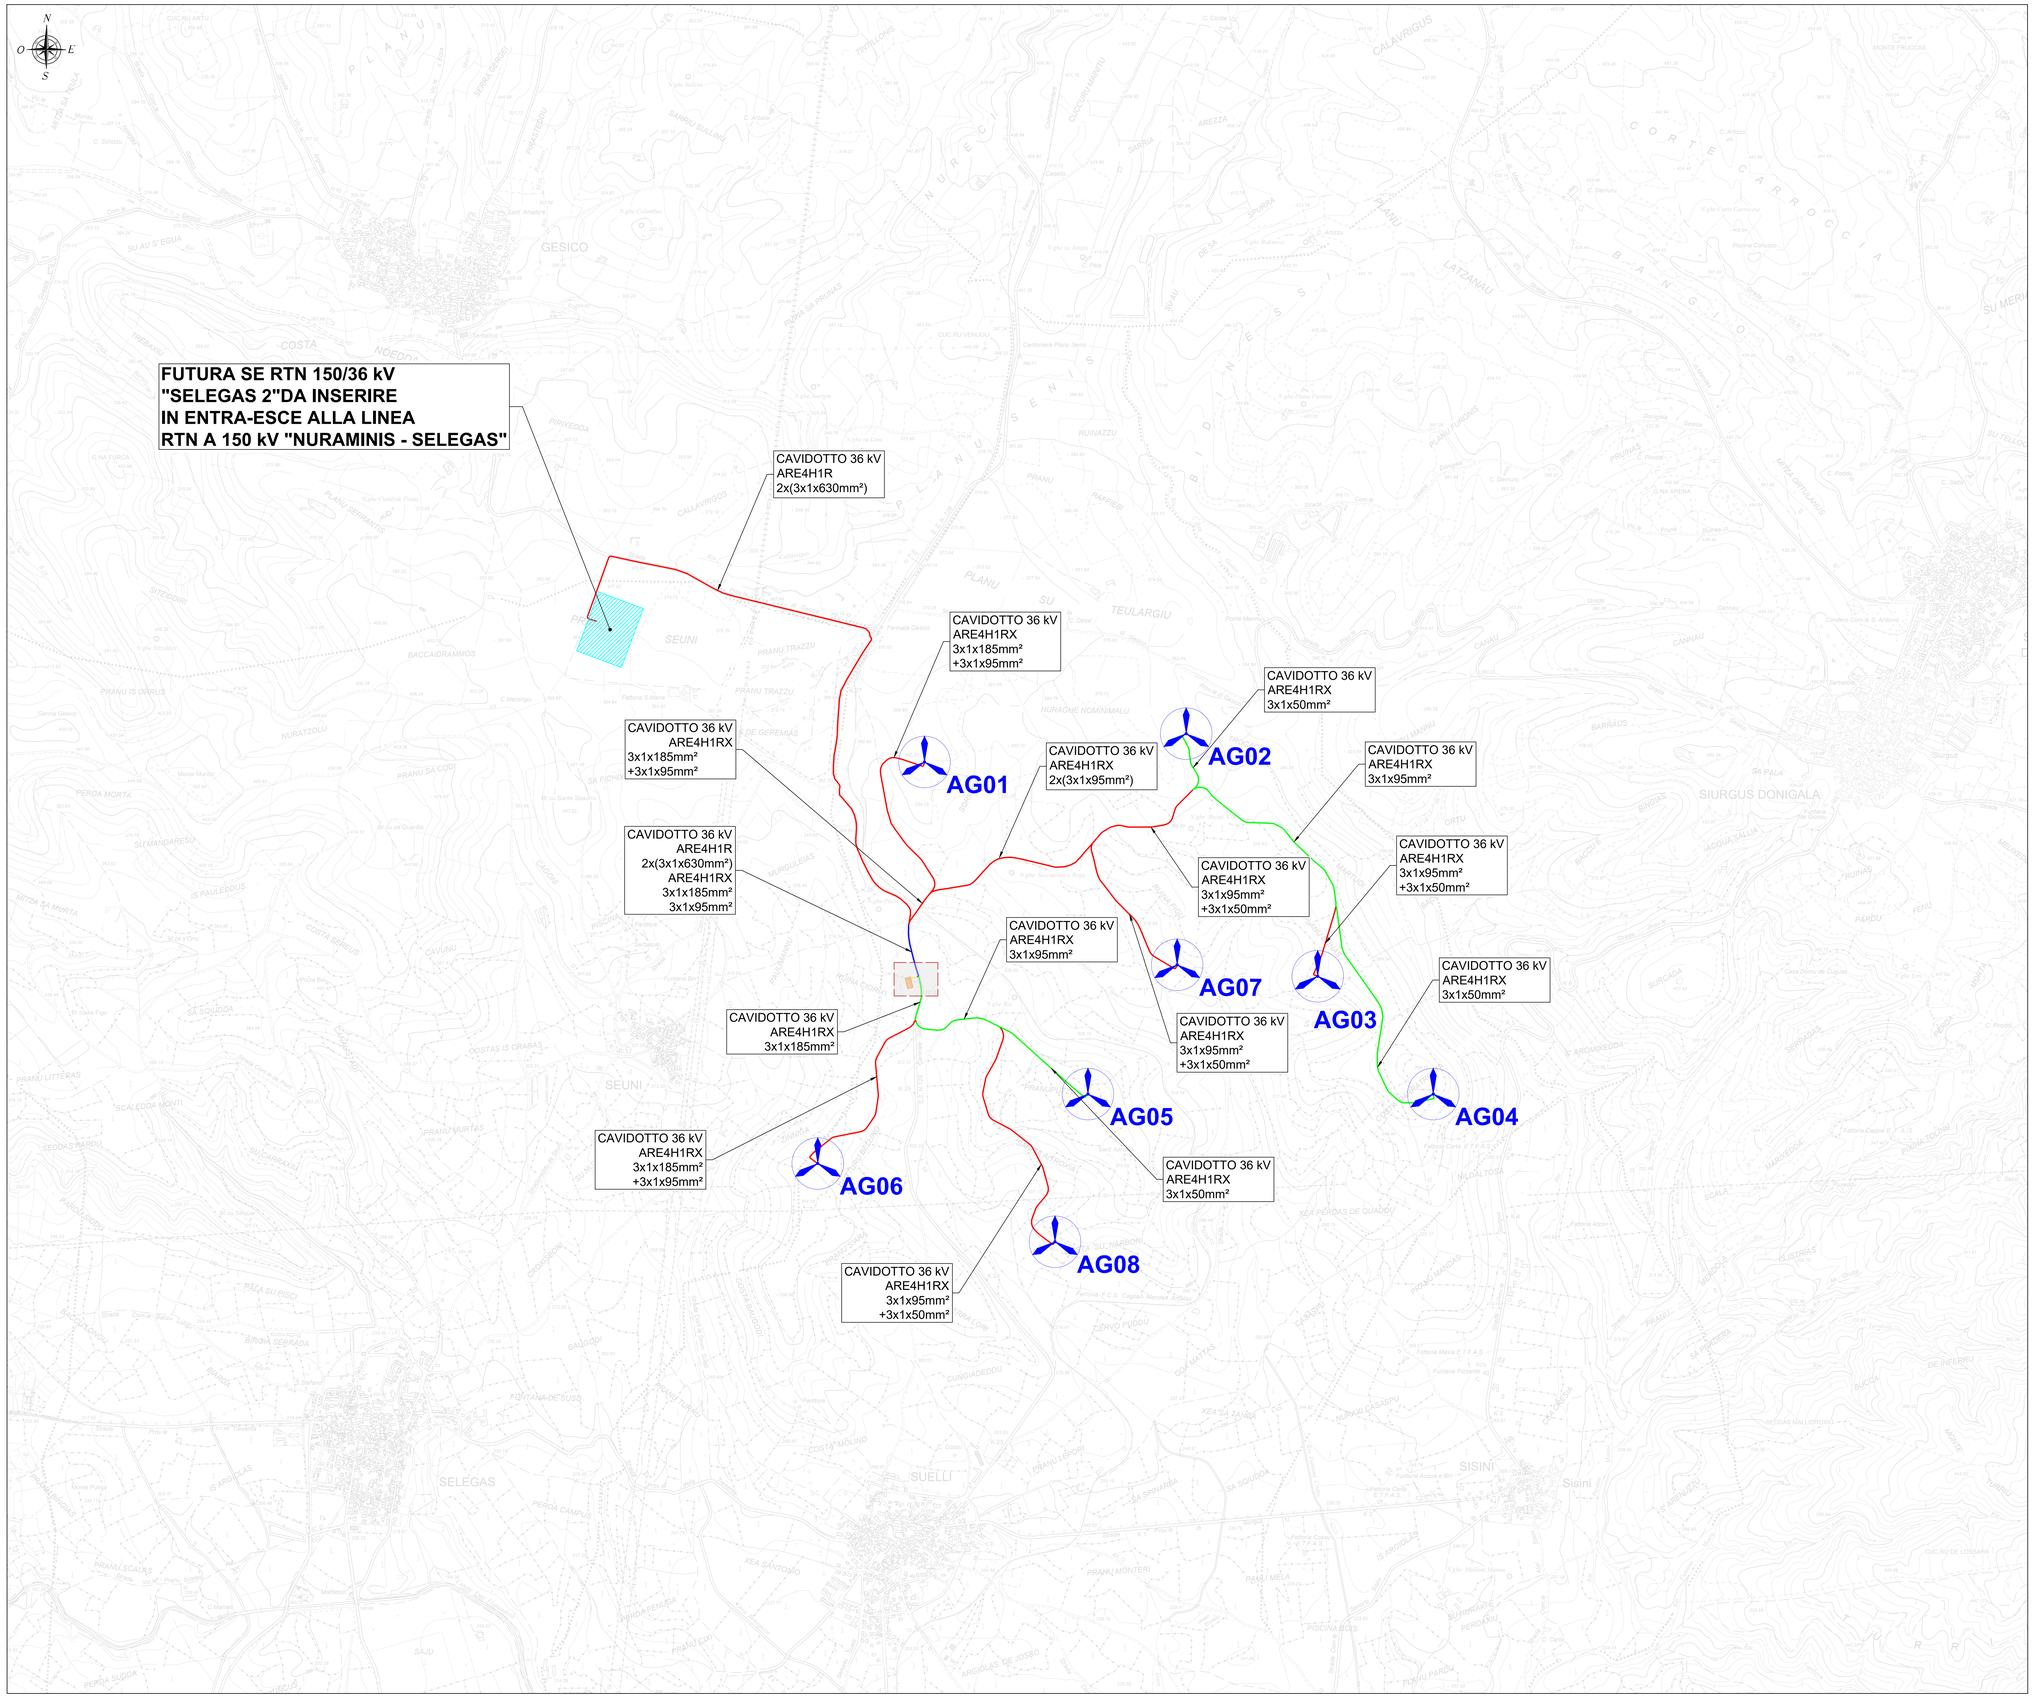

LEGENDA

SIMBOLO	DESCRIZIONE
	Aerogeneratori in progetto
	Cavidotto interrato sezione tipo "A"
	Cavidotto interrato sezione tipo "B"
	Cavidotto interrato sezione tipo "D"
	Cavidotto interrato sezione tipo "E"
	Futura SE RTN 150/36 kV "Selegas 2"
	Cabina collettrice 36 kV di impianto in progetto

INQUADRAMENTO DI DETTAGLIO CABINA COLLETTRICE - SCALA 1:1.000

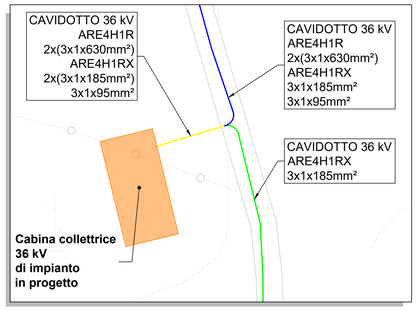

NOTE

1) I cavi a 36 kV per la connessione tra i nuovi aerogeneratori e la cabina collettrice d'impianto saranno del tipo ARE4H1RX mentre i cavi per la connessione dell'impianto alla futura SE RTN saranno del tipo ARE4H1R entrambe le tipologie per tensioni di esercizio a 36 kV con posa direttamente interrata in conformità all'art. 4.3.11 della norma CEI 11-17;

2) Tutti i tracciati sono stati studiati in modo da massimizzare il percorso della viabilità esistente o in progetto, minimizzando in tal modo le interferenze con aree non oggetto di manomissione antropica;

3) In attesa della pubblicazione delle specifiche tecniche da parte di Terna su cavi, celle e apparecchiature per le connessioni a 36 kV (attualmente oggetto di valutazione, indagine di mercato e verifiche di cantiere da parte di Terna), ogni indicazione qui riportata ai cavi a 36 kV deve intendersi riferita a cavi da 20,8/36 kV o cavi da 26/45 kV commercialmente disponibili e idonei allo scopo.

REGIONE SARDEGNA
Provincia del Sud Sardegna

PARCO EOLICO "ENNAS"
- Comuni di Suelli e Selegas -

Oggetto: PROGETTO DEFINITIVO

Titolo: **PLANIMETRIA TIPOLOGICA E SVILUPPO CAVIDOTTI SU CTR**

BLTX-SU-TE3

Cod. elab.: scala: Varie

Data	Rev.	Descrizione	Eseg.	Contr.	Appr.
Giugno 2023	0	Emissione	MD	GF	BLTX

A cura di:
I.A.T. Consulenza e progetti S.r.l.
Dott. Ing. Giuseppe Frongia

Gruppo di progettazione:
Ing. Giuseppe Frongia
Ing. Giuseppe Frongia(modello)
Ing. Marianna Barbarino
Ing. Enrica Balzotta
Pian. Tert. Andrea Cappai
Ing. Gianfranco Corda
Ing. Elena Dessì
Pian. Tert. Veronica Fais
Ing. Gianluca Melis
Ing. Andrea Onnis
Pian. Tert. Eleonora Re
Ing. Elisa Usai
Ing. Marco Utzeri

Contributi specialistici:
Ce.R.Sar (Cl.ordesarbuna)
Dott. Geol. Giovanni Ghiani(G)
Dott. Geol. Maria Francesca Lobina (geologia)
Agr. Dott. Nat. Nicola Marrè (ardrologia)
Dott. Nat. Francesco Marcia (Flora)
Dott. Maurizio Medda (Fauna)
Dott. Nat. Mario Pinna (Vegetazione)
Dott. Matteo Tatti (Archeologia)

Progettazione:
Dott. Ing. Giuseppe Frongia
ORDINE INGEGNERI PROVINCIA CAGLIARI N. 3443 Dott. Ing. Giuseppe Frongia

Il Committente:
Baltex PROGETTI

iat CONSULENZA E PROGETTI
www.iatprogetti.it

BALTEX SARDEGNA 12 SUELLI S.R.L.
Corso XXII Marzo, 33
20129 Milano (MI)
baltexsardegna12suelli@legalmail.it

A0	BLTX-SU-TE3_Planimetria tipologica e sviluppo cavidotti su CTR	BLTX-SU-TE3_Planimetria tipologica e sviluppo cavidotti su CTR	20210260
Formato	File original	File di stampa	Codice pratica

Elaborazioni: I.A.T.- Consulenza e progetti S.r.l. con socio unico - Via Michele Giua s.n.c. ZI CACIP , 09122 Cagliari, Tel./Fax +39.070.858297

Disegni, calcoli, specifiche e tutte le altre informazioni contenute nel presente documento sono di proprieta' della I.A.T. Consulenza e progetti s.r.l. Al ricevimento di questo documento la stessa diffida pertanto di riprodurlo, in tutto o in parte, e di rivelarne il contenuto in assenza di esplicita autorizzazione.