




PLANIMETRIA QUADRO 1 - SCALA 1:2.000

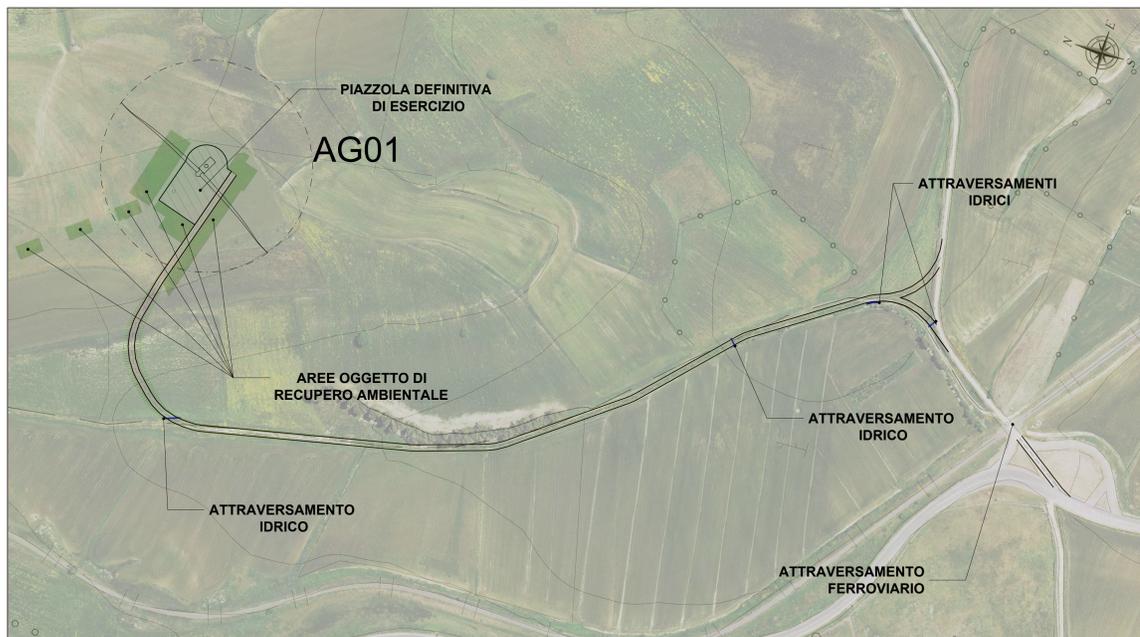


PLANIMETRIA QUADRO 2 - SCALA 1:2.000

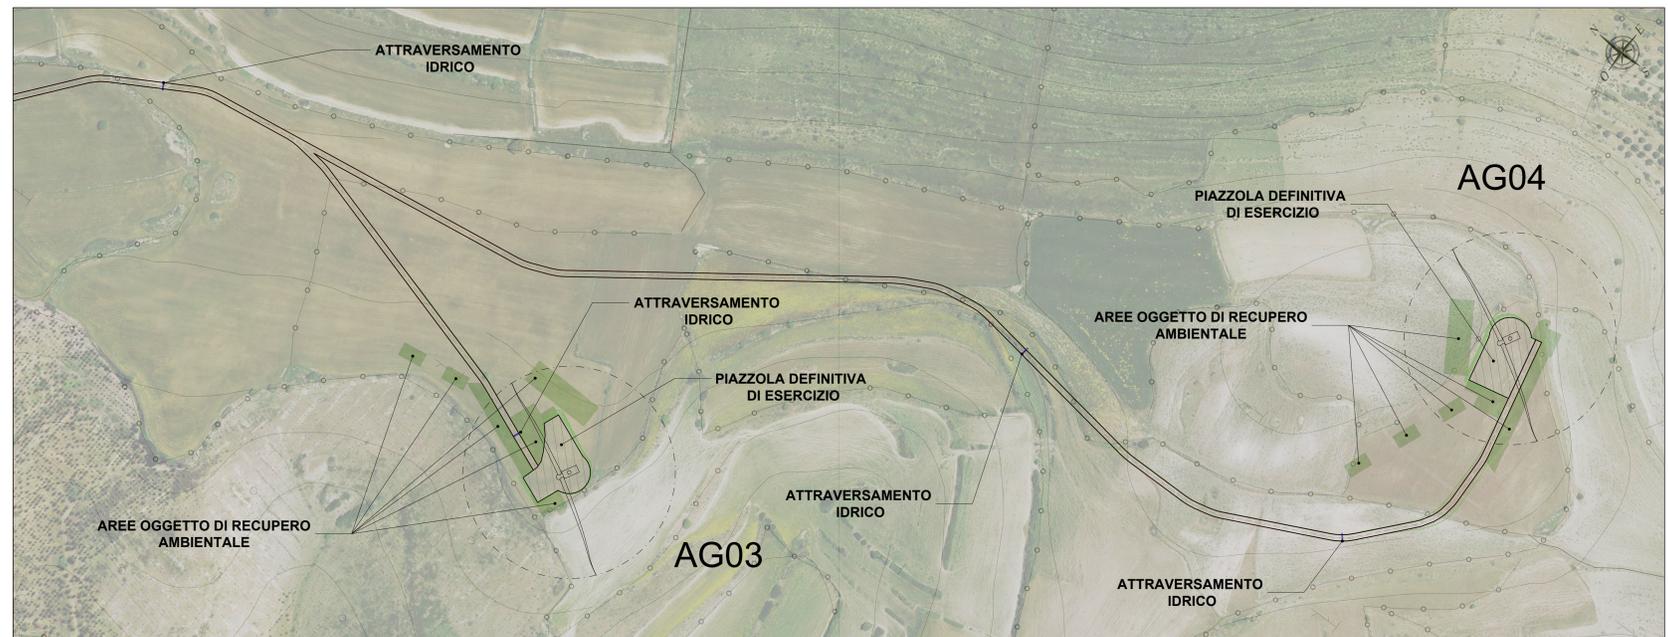

PLANIMETRIA QUADRO 3 - SCALA 1:2.000

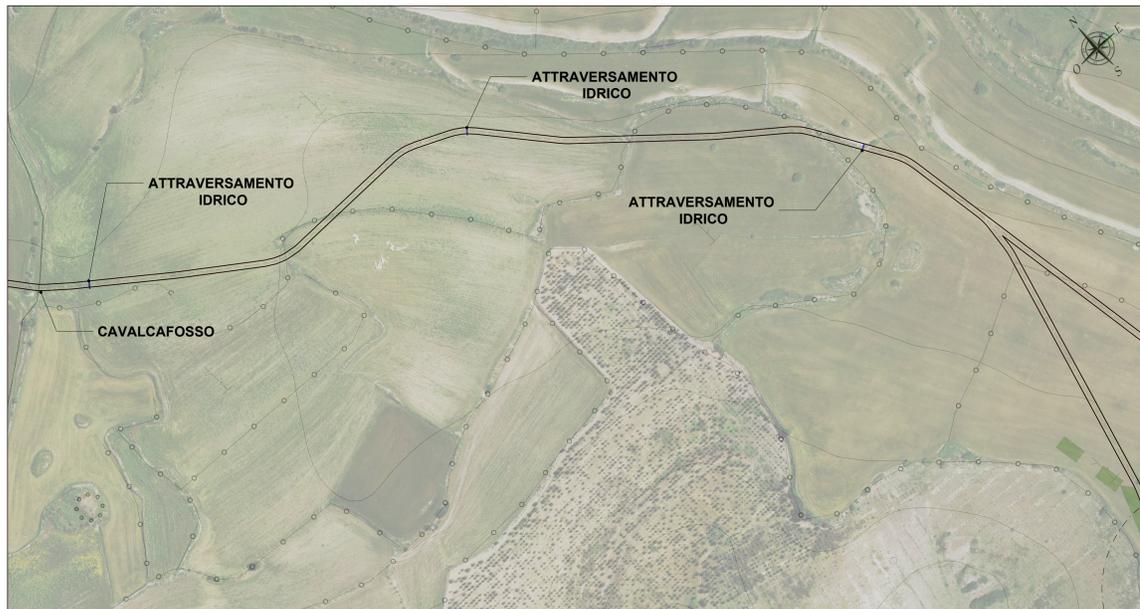


PLANIMETRIA QUADRO 4 - SCALA 1:2.000

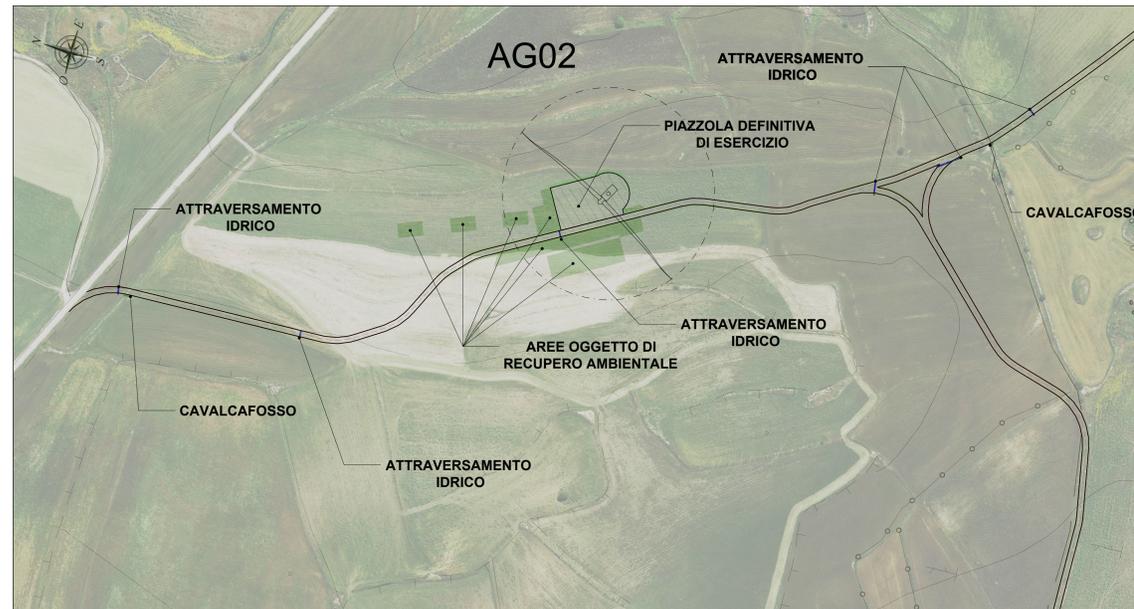


LEGENDA	
SIMBOLO	DESCRIZIONE
	Aerogeneratore
	Fondazioni aerogeneratori
	Piazzola di esercizio
	Aree oggetto di recupero ambientale
	Viabilità d'impianto
	Scarpate oggetto di recupero ambientale
	Attraversamento idrico in tubo in cls rotocompresso
	Cavalcafosso

PLANIMETRIA QUADRO 5 - SCALA 1:2.000

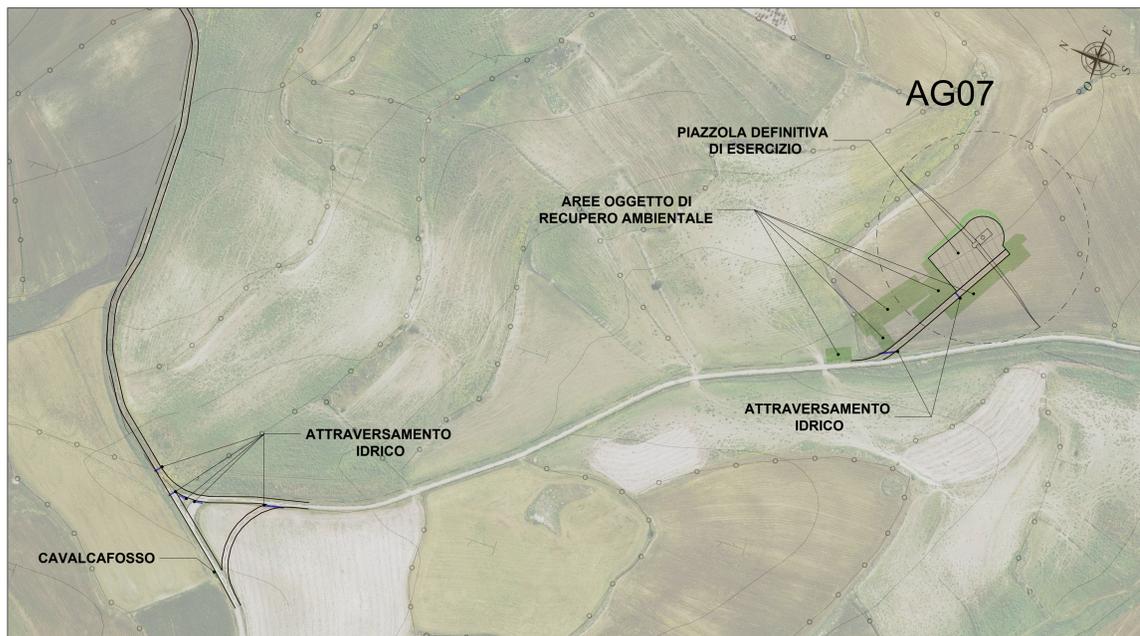

PLANIMETRIA DI RIFERIMENTO - SCALA 1:20.000

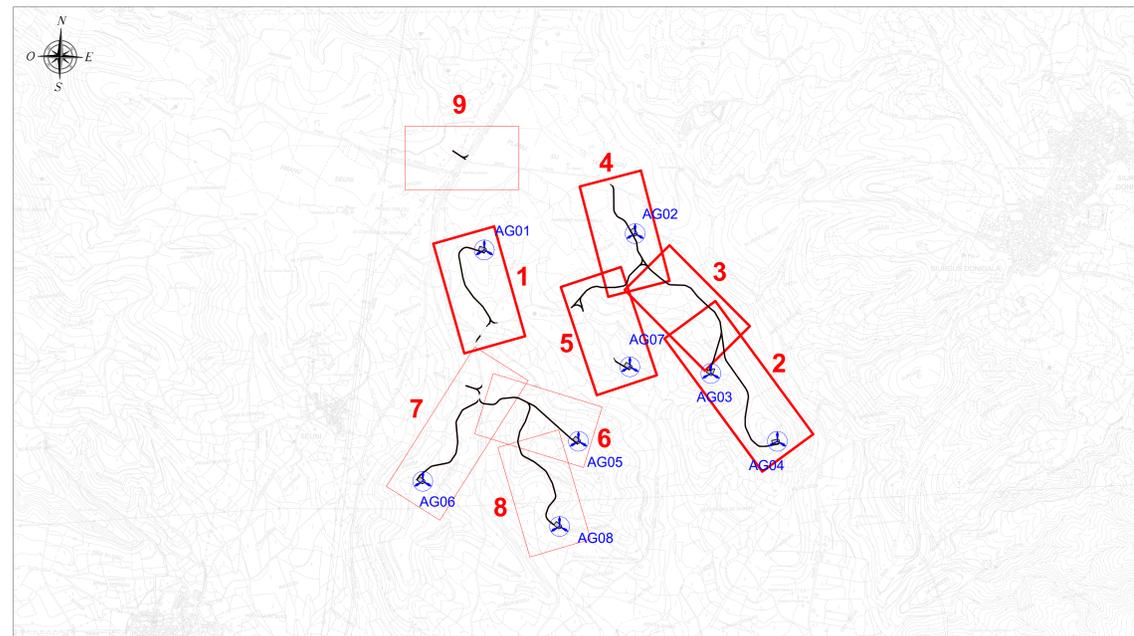

REGIONE SARDEGNA  
Provincia del Sud Sardegna

**PARCO EOLICO "ENNAS"**  
- Comuni di Suelli e Selegas -

PROGETTO DEFINITIVO		BLTX-SU-TC9a
VIABILITÀ E PIAZZOLE - PLANIMETRIA DI PROGETTO - FASE DI ESERCIZIO		Scale: 1:2.000

Data	Rev.	Descrizione	Eseg.	Conti.	Appr.
Giugno 2023	0	Emissione		MU	GF

**A cura di:**  
I.A.T. Consulenze e progetti S.r.l.  
Dott. Ing. Giuseppe Frongia

**Gruppo di progettazione:**  
Ing. Giuseppe Frongia  
Ingegnere e responsabile  
Ing. Massimo Biondini  
Ing. Andrea Caspi  
Ing. Gianfranco Costa  
Ing. Paolo Deegan  
Ing. Gianfranco Fias  
Ing. Gianfranco Fias  
Ing. Andrea Genua  
Ing. Paolo Giuseppe No  
Ing. Silvia Ruffo  
Ing. Maria Uleri

**Contributi specializzati:**  
Ing. Antonio Deiana (geologia)  
Dott. Carlo Maria Francesco Costantini (geologia)  
Dott. Neri Francesco Macchi (fitto)  
Dott. Matteo Rossi (fitto)  
Dott. Luca Nanni (Architettura)  
Dott. Matteo Tatti (geologia)

**Progettazione:**  
Dott. Ing. Giuseppe Frongia

**Il Committente:**  
**Baltex Progetti**

**BALTEX SARDEGNA 12 SUELLI S.R.L.**  
Corso XXII Marzo, 33  
20120 Milano (MI)  
baltexsardegna12suelli@gmail.it

**iat CONSULENZA E PROGETTI**

**AG** 10/02/2024  
Formato: 10/02/2024  
Elaborazioni: I.A.T. Consulenze e progetti S.r.l. con socio unico - Via Michele Giusè s.n.c. DI CACIP 09122 Cagliari, Tel./Fax +39 070 558297