



PLANIMETRIA QUADRO 6 - SCALA 1:1.000

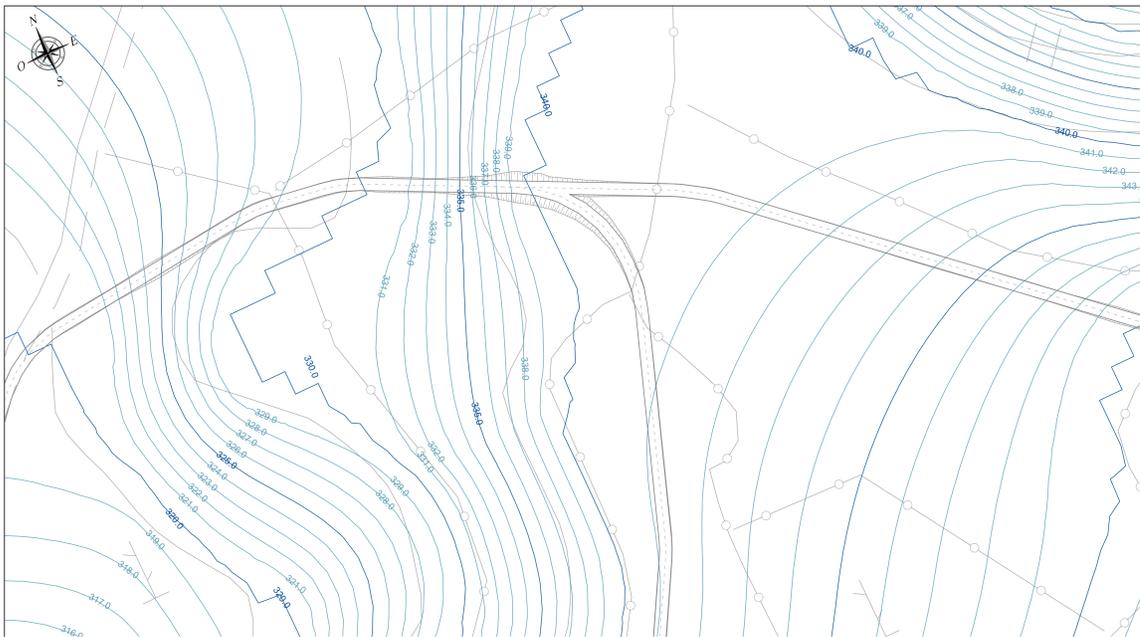


PLANIMETRIA QUADRO 7 - SCALA 1:1.000



PLANIMETRIA QUADRO 8 - SCALA 1:1.000

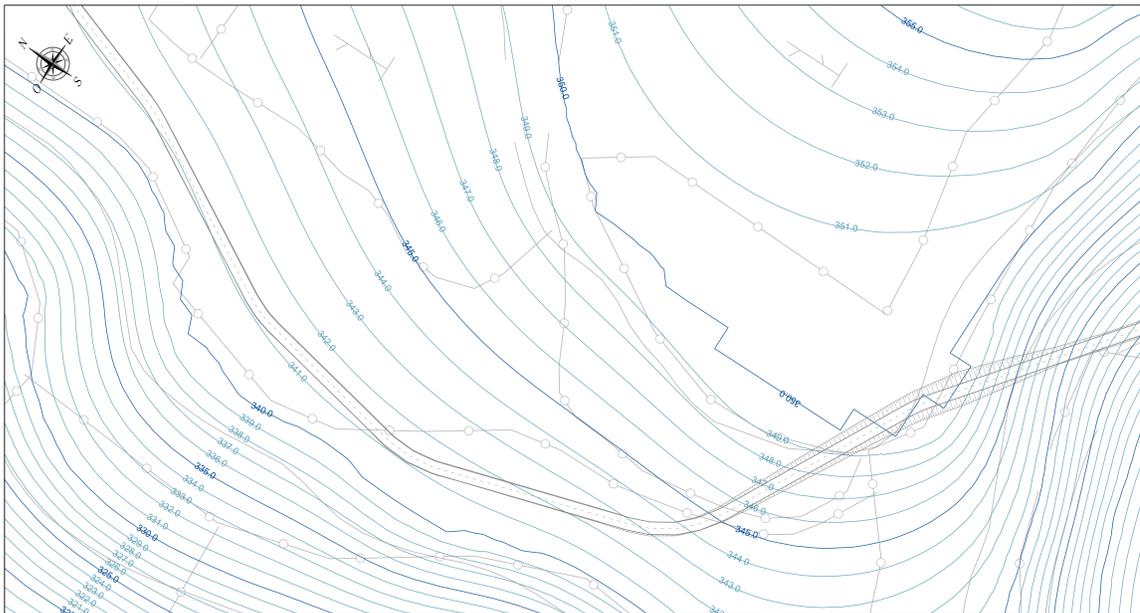


PLANIMETRIA QUADRO 9 - SCALA 1:1.000

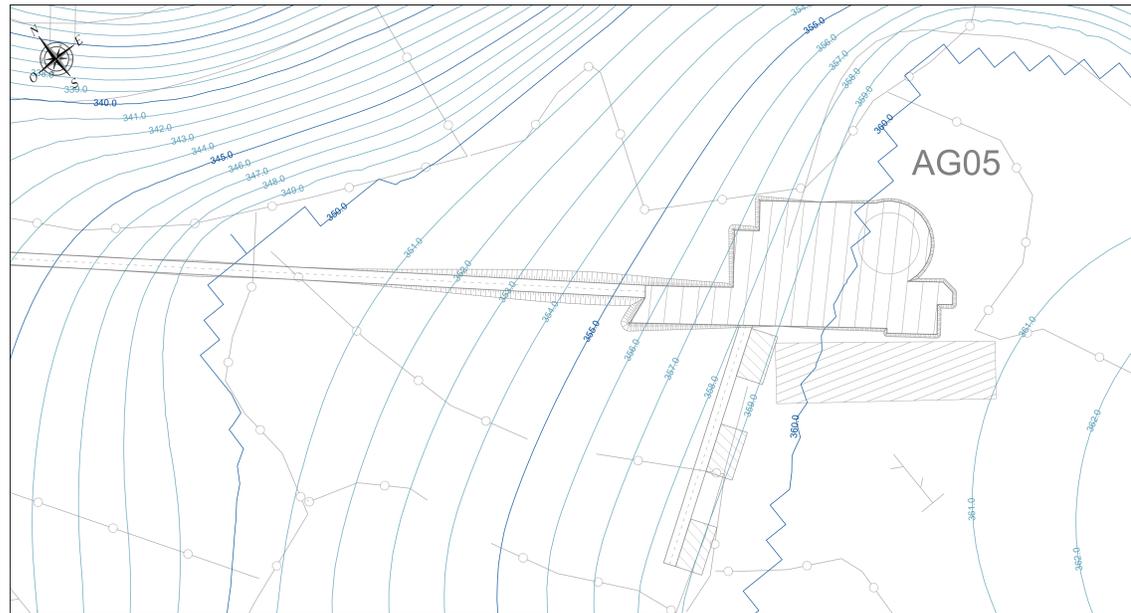


LEGENDA	
SIMBOLO	DESCRIZIONE
	Fondazioni aerogeneratori
	Piazzole di cantiere
	Viabilità di impianto
	Possibile area scarico pale
	Corridoio temporaneo di supporto Gru
	Curve di livello direttrici
	Curve di livello normali

PLANIMETRIA QUADRO 10 - SCALA 1:1.000

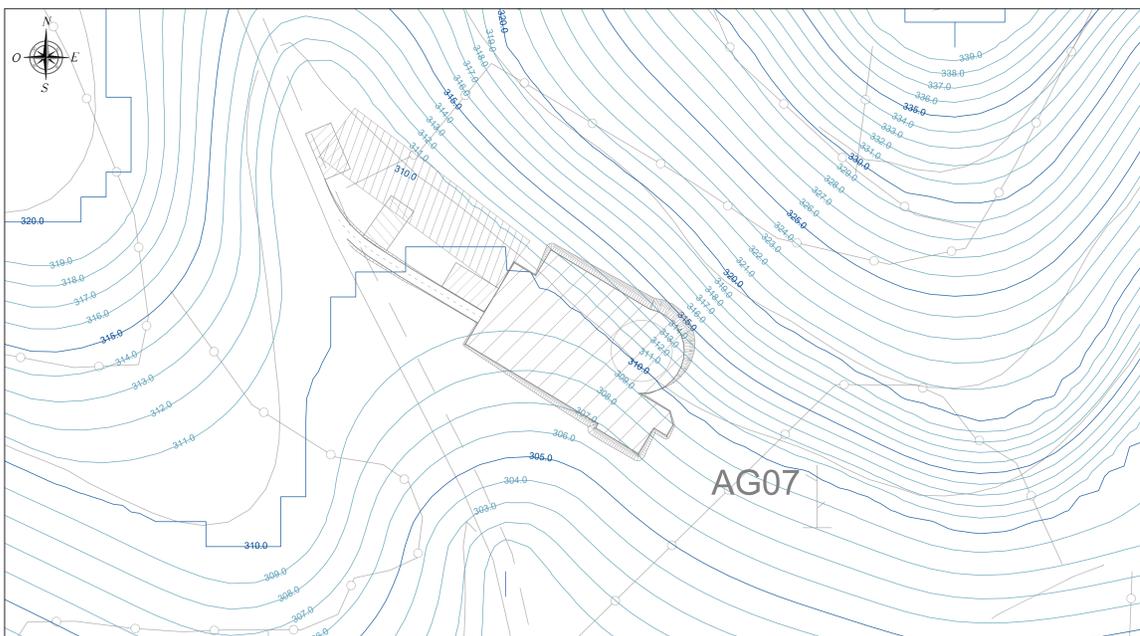

INQUADRAMENTO PLANIMETRICO GENERALE - SCALA 1:20.000

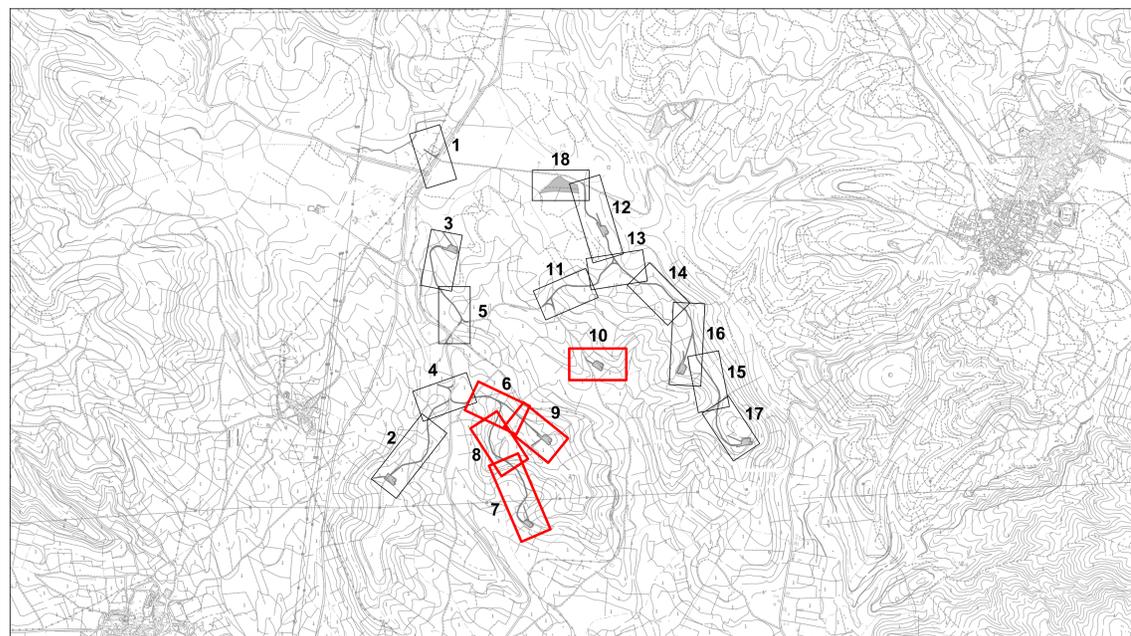

REGIONE SARDEGNA
Provincia del Sud Sardegna

PARCO EOLICO "ENNAS"
- Comuni di Suelli e Selegas -

PROGETTO DEFINITIVO		BLTX-SU-TC5b
VIABILITÀ ED AREE DI CANTIERE PIANO QUOTATO - STATO ATTUALE		Scala: 1:1.000

Data	Rev.	Descrizione	Eseg.	Cont.	Appr.
Giugno 2023	0	Emissione	MU	GF	BLTX

<p>A cura di: I.A.T. Consulenze e progetti S.r.l. Dott. Ing. Giuseppe Frongia</p> <p>Gruppo di progettazione: Ing. Giuseppe Frongia Incarichi e responsabilità: Ing. Stefano Biondini Ing. Andrea Casati Ing. Gianfranco Costa Ing. Paolo Deiana Ing. Tommaso Deiana Ing. Andrea Genu Ing. Tommaso Genu Ing. Silvia Roggiu Ing. Miriam Genu</p>	<p>Contributi specializzati: Ing. Antonio Deiana (geologia) Dott. Carlo Maria Francesco Costantini (geologia) Dott. Nicola Francesco Macchi (Petro) Dott. Marco Nanni (Petro) Dott. Luca Nanni (Archeologia) Dott. Marco Tadi (Ingegneria)</p>	<p>Progettazione: Dott. Ing. Giuseppe Frongia</p> <p>ORDINE INGEGNERI PROVINCIA CAGLIARI n. 3435 Dott. Ing. Giuseppe Frongia</p>
---	--	---

<p>il Committente:</p> <p>Baltex PROGETTI</p>	<p>BALTEX SARDEGNA 12 SUELLI S.R.L. Corso XXII Marzo, 33 20120 Murru (SU) baltexsardagna12@tiscali.it</p>
--	--

Elaborazioni: I.A.T. Consulenze e progetti S.r.l. con socio unico - Via Michele Giusà s.n.c. Di CACIP 09122 Cagliari - Tel/Fax +39 070 858997