SCHEMA PIAZZOLE - SCALA 1:500

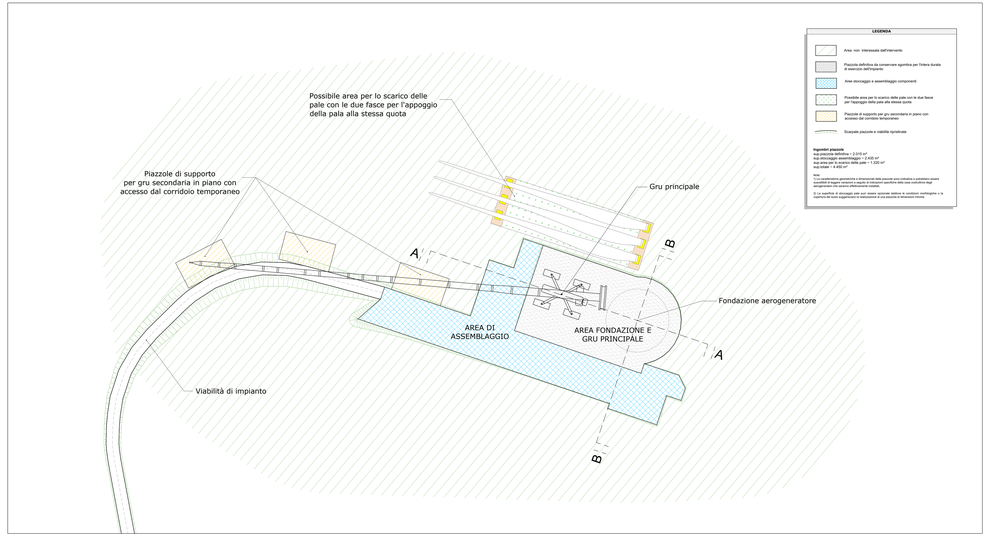

VIABILITA' STRADE IN ADEGUAMENTO - SCALA 1:50

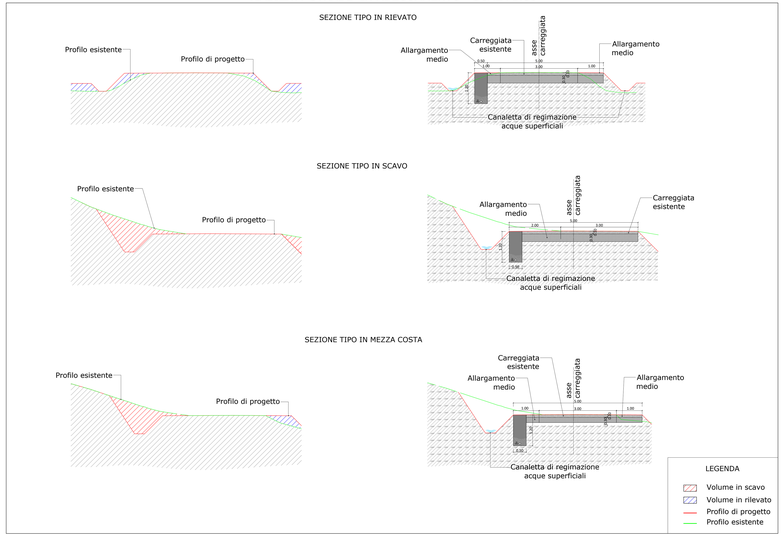

PARTICOLARI ATTRAVERSAMENTI STRADALI - SCALA 1:50

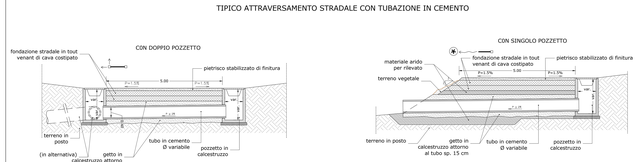

NOTA: L'ubicazione degli attraversamenti stradali è desumibile dalla planimetria della tavola BW-GM-TC14_Opere di regimazione acque superficiali.

PARTICOLARI ATTRAVERSAMENTI STRADALI - SCALA 1:20

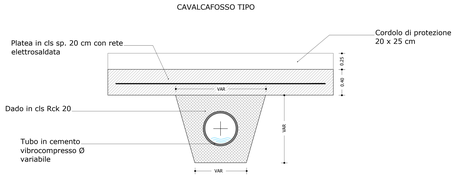

SEZIONE TIPO LONGITUDINALE PIAZZOLA A-A - SCALA 1:200

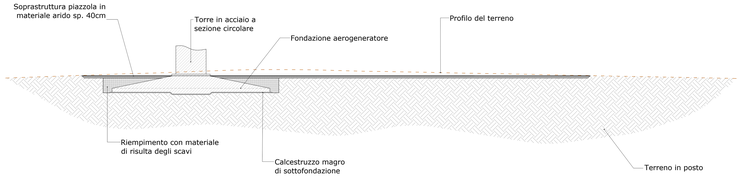

SEZIONE TIPO TRASVERSALE PIAZZOLA B-B - SCALA 1:200

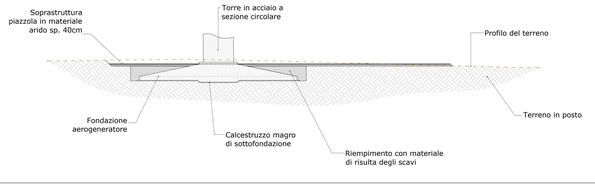

VIABILITA' DI CANTIERE - STRADA DI NUOVA REALIZZAZIONE - SCALA 1:50

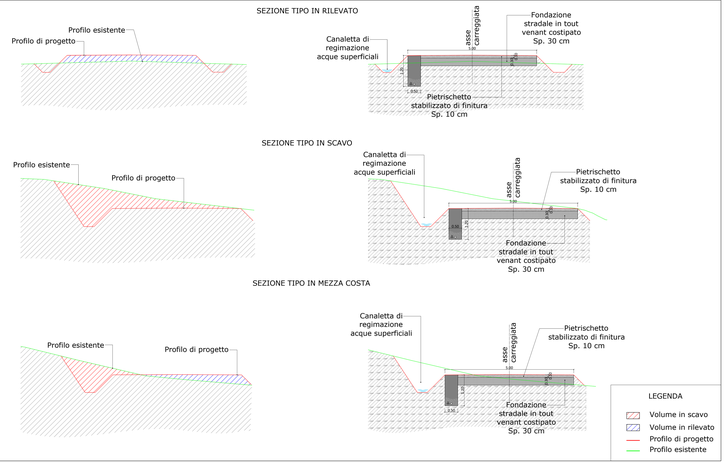

FINITURA SUPERFICIALE E SISTEMAZIONE RILEVATI - SCALA 1:50

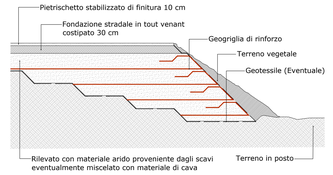

REGIONE SARDEGNA
Provincia del Sud Sardegna

PARCO EOLICO "ENNAS"
- Comuni di Suelli e Selegas -

Oggetto: PROGETTO DEFINITIVO
PIAZZOLE AEROGENERATORI E STRADE DI SERVIZIO
PARTICOLARI COSTRUTTIVI

Elaborato: BTLX-SU-TC13
Scala: varie

Codice	Rev.	Descrizione	Data	Verif.	Appr.
Giugno 2023	0	Emissione	ALI	GF	BLTX

A cura di:
A.T.I. Baltex Progetti S.r.l.
Dott. Ing. Giuseppe Frongia

Gruppo di progettazione:
Ing. Giuseppe Frongia
Ing. Gianfranco Frongia
Ing. Antonello Sanna
Ing. Erica Madeddu
Ing. Giovanni Battista Frongia
Ing. Gianfranco Cocco
Ing. Alessandro Frongia
Geom. Tiziano Valdes
Ing. Ilaria Melis
Ing. Andrea Dessì
Ing. Alessandro Lai Fo
Ing. Marco Ibba
Ing. Alessandro Frongia

Contributi specialistici:
Arch. Paola Ibba
Ing. Elena di Gaetano Marcello
Ing. Ing. Giuseppe Frongia (geologo)
Ing. Dott. Agr. Marco Mura (pedologo)
Dott. Nicola Mattia D'Ascoli
Dott. Marcello Mattia D'Ascoli
Dott. Archeologo Giuseppe Pisanu
Dott. Matteo Trilli (Archeologo)

Progettazione:
Dott. Ing. Giuseppe Frongia
ORDINE INGEGNERI PROVINCIA CAGLIARI
N. 549 Dott. Ing. Giuseppe Frongia

Il Committente:
Baltex PROGETTI

iat CONSULENZA E PROGETTI
BALTEX SARDEGNA 12 SUELLI S.R.L.
Viale Elvezia, 18
20129 Milano (MI)
baltexsardegna@legalmail.it

Autorizzazioni: L.R.5 - Consulenze e progetti S.r.l. con sede Jerzu - Via Belvedere Grace n.1 - C.F.:01061P - VP:VD Capitale: Tel. Fax: 0782 670 000/347