TRATTO 9-10 - VIABILITÀ DI IMPIANTO - POSTAZIONE AEROGENERATORE AG05

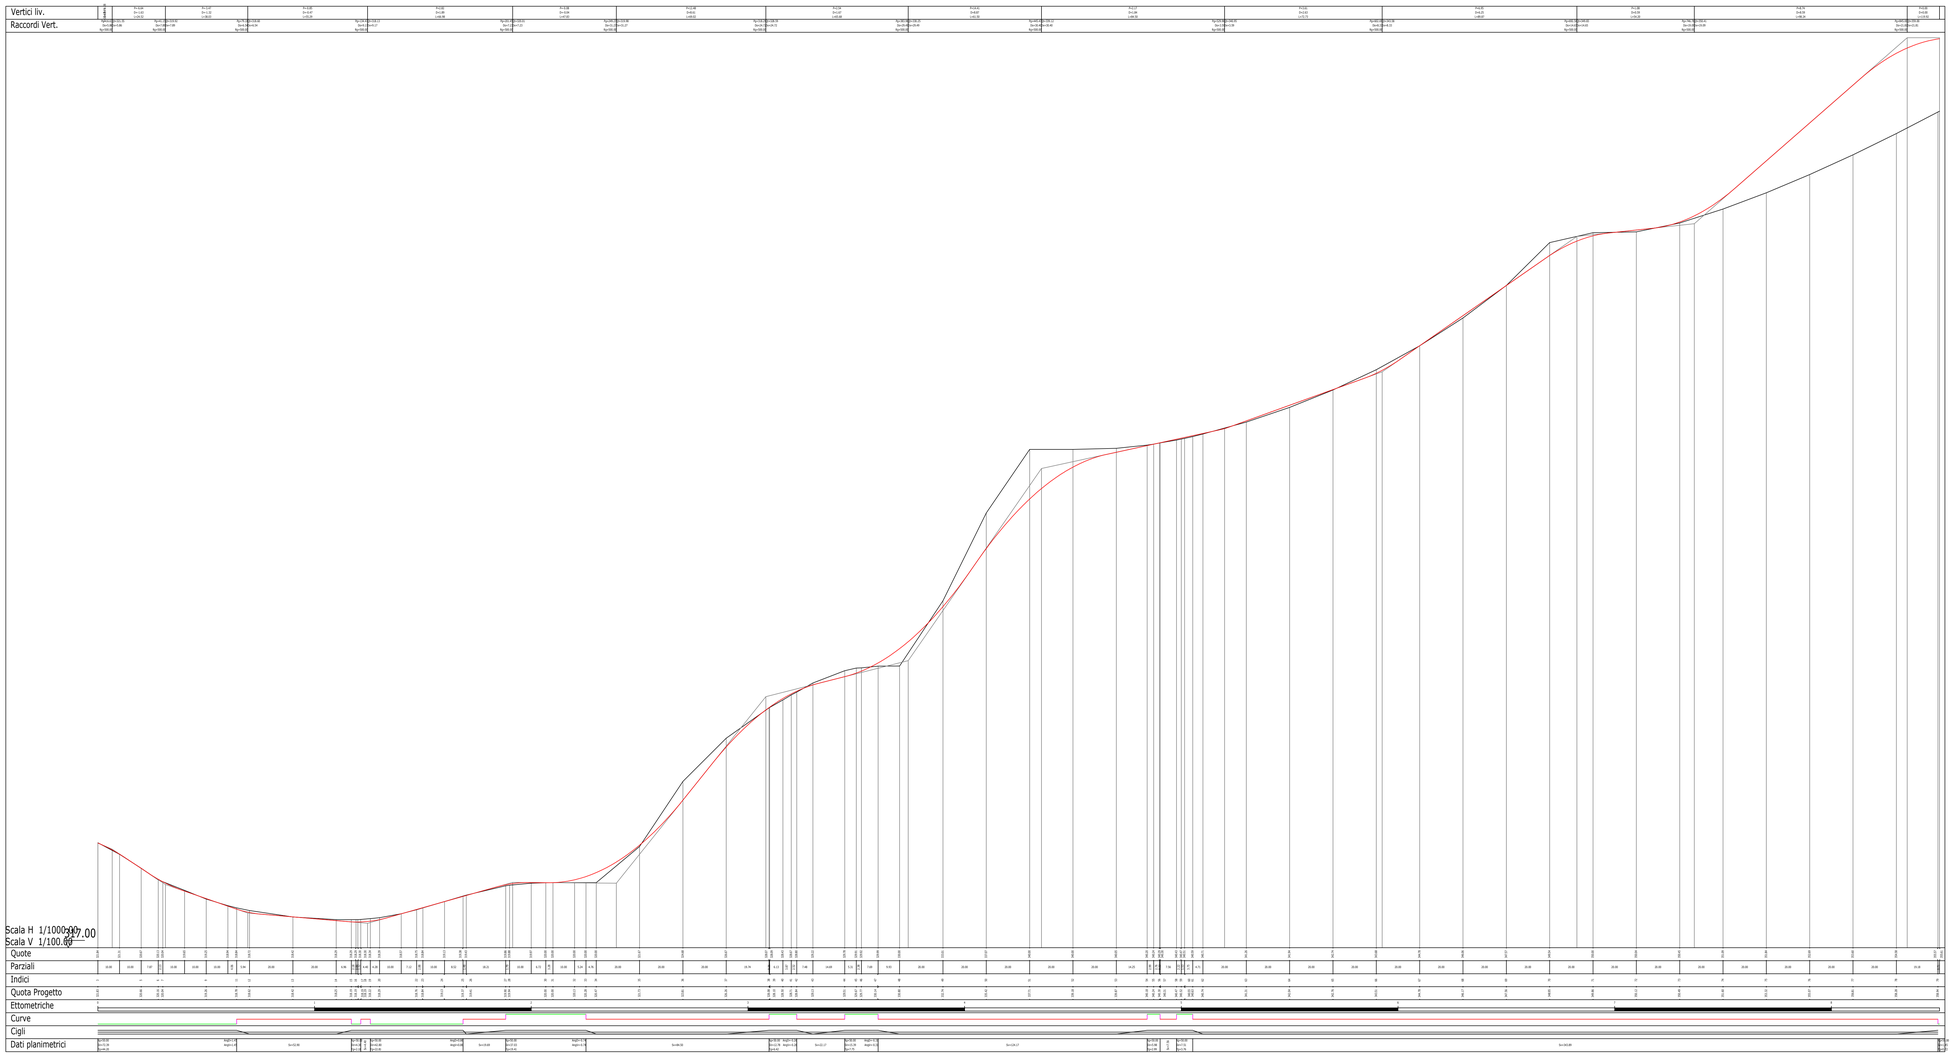

INQUADRAMENTO GENERALE - SCALA 1:20.000

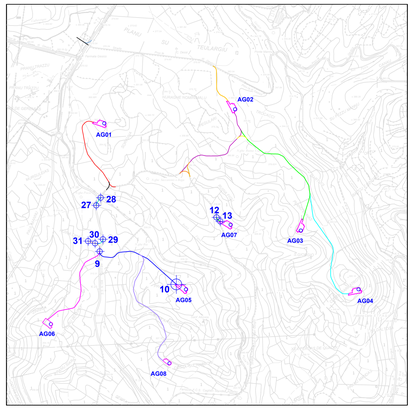

LEGENDA

SIMBOLO	DESCRIZIONE
	Nodo stradale di riferimento per i profili
	Tratto di viabilita' di impianto nodi 9 - 10
	Tratto di viabilita' di impianto nodi 27- 28
	Tratto di viabilita' di impianto nodi 12- 13
	Tratto di viabilita' di impianto nodi 29 - 30
	Tratto di viabilita' di impianto nodi 31 - 9

DISEGNI DI RIFERIMENTO

TAVOLA	DESCRIZIONE
BLTX-SU-TC8	Viabilità e piazzole - Planimetria di progetto - Fase di cantiere
BLTX-SU-TC12	Sezioni trasversali rappresentative viabilità di impianto

TRATTO 27-28 - VIABILITÀ DI MANOVRA SUD A

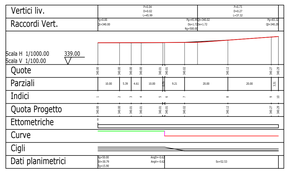

TRATTO 12-13 - VIABILITÀ DI IMPIANTO - POSTAZIONE AEROGENERATORE AG07

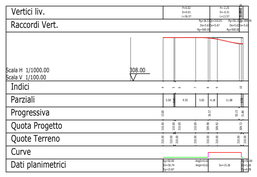

TRATTO 29-30 - VIABILITÀ DI MANOVRA SUD B

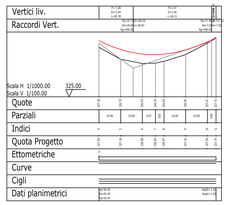

TRATTO 31-9 - VIABILITÀ DI MANOVRA SUD C

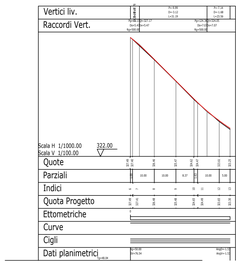

REGIONE SARDEGNA
Provincia del Sud Sardegna

PARCO EOLICO "ENNAS"
- Comuni di Suelli e Selegas -

PROGETTO DEFINITIVO

Oggetto:

PROFILI LONGITUDINALI VIABILITÀ DI IMPIANTO

Cod.elab. BLTX-SU-TC11c

Tavola: scala VARIE

Data	Rev.	Descrizione	Eseg.	Contr.	Appr.
Giugno 2023	0	Emissione	MU	GF	BLTX

A cura di:
I.A.T. Consulenza e progetti S.r.l.
Dott. Ing. Giuseppe Frongia

Gruppo di progettazione:
Ing. Giuseppe Frongia (coordinatore e responsabile)
Ing. Antonio Sebastiano
Ing. Enrica Batzella
Pian. Terr. Andrea Cappai
Ing. Gianfranco Corda
Ing. Paolo Deiogiua
Ing. Pier Giuseppe Fais
Ing. Gianluca Mela
Ing. Andrea Onnis
Pian. Terr. Eleonora Re
Ing. Elisa Royich
Ing. Marco Ulzieri

Contributi specialistici:
Ex.Ph.Sar (Clorofenfluina)
Ing. Antonio Dedoni (acustica)
Dott. Nat. Nicola Maria Lorenzo Lorina (geologia)
Agr. Dott. Nat. Nicola Maria (geologia)
Dott. Nat. Francesco Mancia (Flora)
Dott. Maurizio Mediia (Fauna)
Dott.ssa Alice Nicoza (Archeologia)
Dott. Matteo Tatti (Archeologia)

Progettazione:
Dott. Ing. Giuseppe Frongia
ORDINE INGEGNERI PROVINCIA CAGLIARI
N. 3453 Dott. Ing. Giuseppe Frongia

Il Committente:
Baltex PROGETTI

iat CONSULENZA E PROGETTI
www.iatsrlunipersonale.it

BALTEX SARDEGNA 12 SUELLI S.R.L.
Corso XXII Marzo, 33
20129 Milano (MI)
baltexsardegna12suelli@legalmail.it

Formato	File origine	File di stampa	Codice pratica
A0	BLTX-SU-TC11_Profili longitudinali viabilità di impianto	BLTX-SU-TC11_Profili longitudinali viabilità di impianto	2021/0260

Elaborazioni: I.A.T. Consulenza e progetti S.r.l. con socio unico - Via Michele Giua s.n.c. Zi CACIP , 09122 Cagliari. Tel./Fax +39 070.658297

Disegno, calcoli, specifiche e tutte le altre informazioni contenute nel presente documento sono di proprieta' della I.A.T. Consulenza e progetti s.r.l.. Al rilascio di questo documento la stessa diffida persona di conoscerlo, in tutto o in parte, e di rivelarne il contenuto in assenza di esplicita autorizzazione.