TRATTO 5-6 - VIABILITÀ DI IMPIANTO - POSTAZIONE AEROGENERATORE AG03

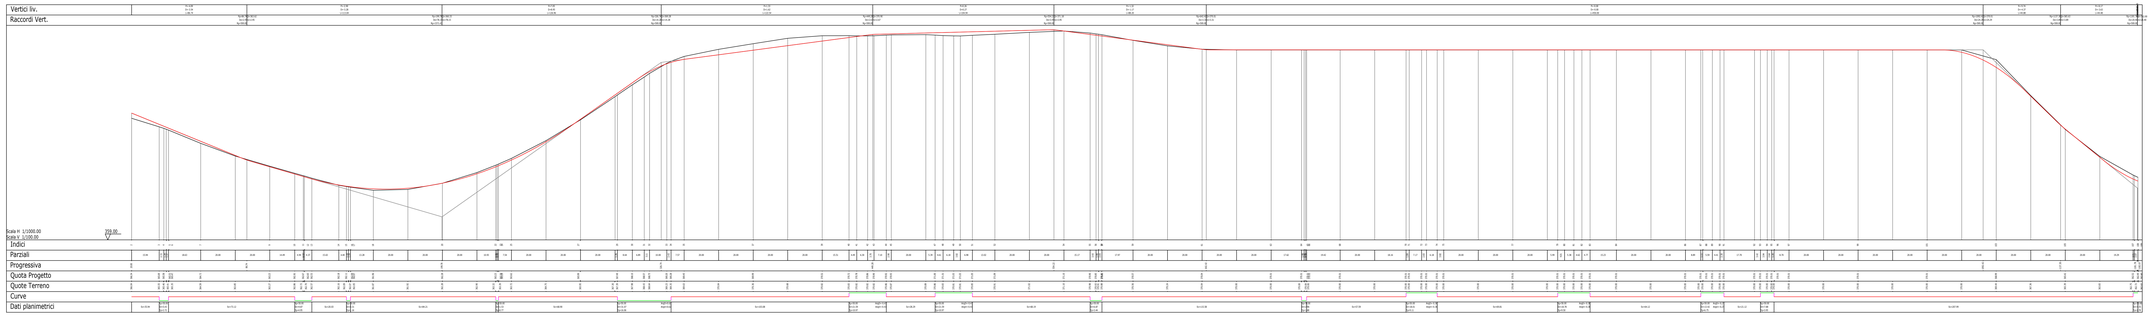

INQUADRAMENTO GENERALE - SCALA 1:20.000

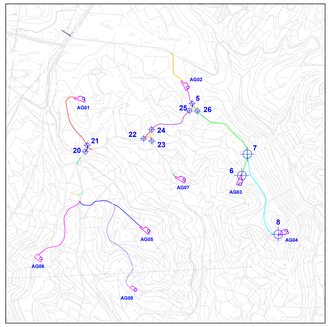

TRATTO 7-8 - VIABILITÀ DI IMPIANTO - POSTAZIONE AEROGENERATORE AG04

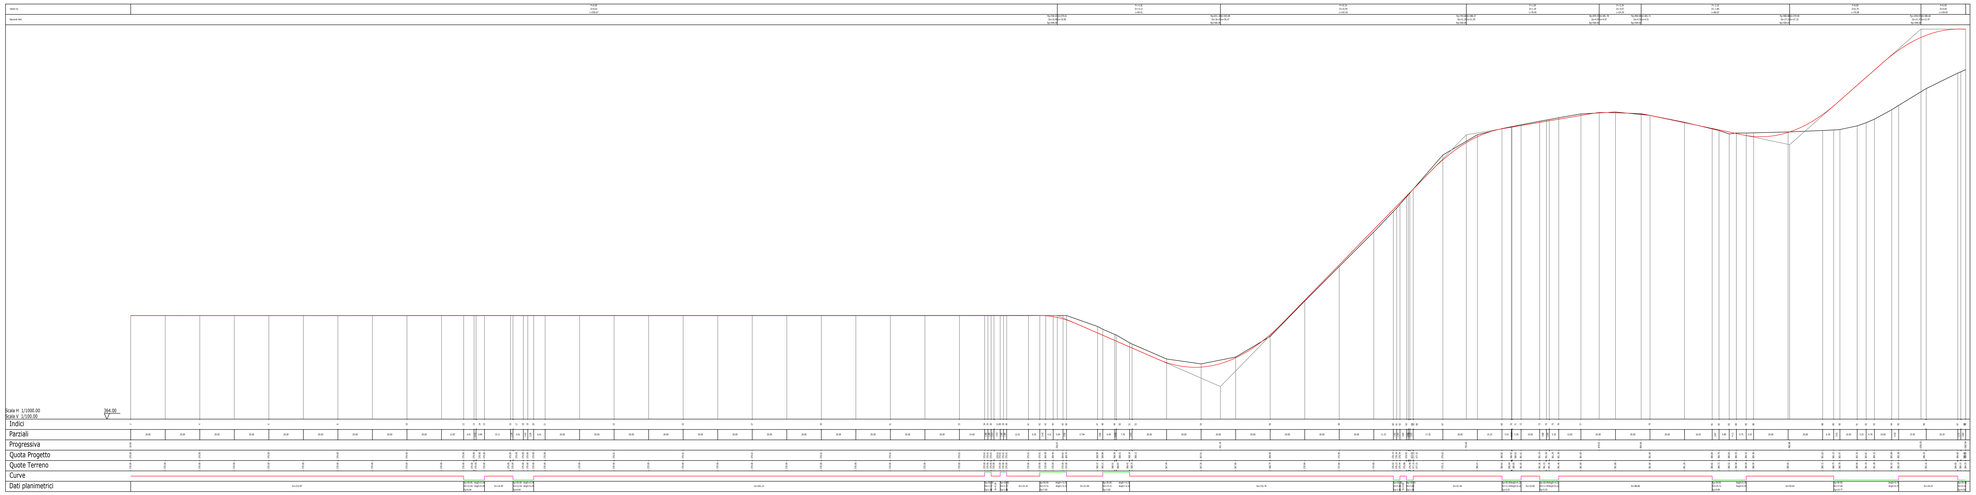

LEGENDA

SIMBOLO	DESCRIZIONE
	Nodo stradale di riferimento per i profili
	Tratto di viabilita' di impianto nodi 5 - 6
	Tratto di viabilita' di impianto nodi 7 - 8
	Tratto di viabilita' di impianto nodi 20 - 21
	Tratto di viabilita' di impianto nodi 22- 23
	Tratto di viabilita' di impianto nodi 23 - 24
	Tratto di viabilita' di impianto nodi 25 - 26

DISEGNI DI RIFERIMENTO

TAVOLA	DESCRIZIONE
BLTX-SU-TC8	Viabilità e piazzole - Planimetria di progetto - Fase di cantiere
BLTX-SU-TC12	Sezioni trasversali rappresentative viabilità di impianto

TRATTO 20-21 - VIABILITÀ DI RACCORDO ASSE 1

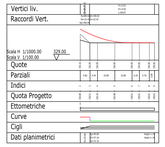

TRATTO 22-23 - VIABILITÀ DI RACCORDO ASSE AC-A

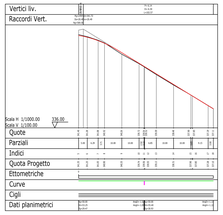

TRATTO 23-24 - VIABILITÀ DI RACCORDO ASSE AC-B

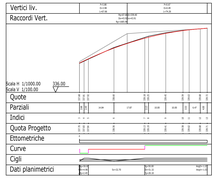

TRATTO 25-26 - VIABILITÀ DI RACCORDO ASSE AC-C

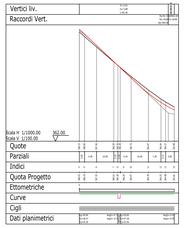

REGIONE SARDEGNA
Provincia del Sud Sardegna

PARCO EOLICO "ENNAS"
- Comuni di Suelli e Selegas -

Oggetto: PROGETTO DEFINITIVO — BLTX-SU-TC11b

Titolo: **PROFILI LONGITUDINALI VIABILITÀ DI IMPIANTO** — Data/ora: — scala: VARIE

Data	Rev.	Descrizione	Eseg.	Contr.	Appr.
Giugno 2023	0	Emissione	MU	GF	BLTX

A cura di:
I.A.T. Consulenza e progetti S.r.l.
Dott. Ing. Giuseppe Frongia

Gruppo di progettazione:
Dott. Ing. Giuseppe Frongia (coordinatore e responsabile)
Ing. Mariano Barbanno
Ing. Giuseppe Frongia
Pian. Ter. Andrea Casper
Ing. Gianfranco Corda
Ing. Giuseppe Frongia
Pian. Ter. Veronica Fais
Ing. Gianluca Melis
Ing. Elisa Pisanu
Pian. Ter. Eleonora Rei
Ing. Elisa Rocco
Ing. Marco Uras

Contributi specialistici:
Arch. Giuseppe Desogus
Ing. Antonio Garbati (acustica)
Dott. Geol. Maria Francesca Lobina (geologia)
Dott. Agr. Giovanni Battista Mameli (agronomo)
Dott. Nat. Francesco Marcia (Flora)
Dott. Maurizio Medda (Fauna)
Dott. Archeologo Giovanni Ladu (archeologo)
Dott. Matteo Tatti (Archeologo)

Progettazione:
Dott. Ing. Giuseppe Frongia
ORDINE INGEGNERI PROVINCIA CAGLIARI n. 3403 Dott. Ing. Giuseppe Frongia

Il Committente:
Baltex PROGETTI

iat CONSULENZA E PROGETTI
Società di Ingegneria

BALTEX SARDEGNA 12 SUELLI S.R.L.
Corso XXX Marzo, 53
20129 Milano (MI)
baltexsardegna12suelli@legalmail.it

AS	BLTX-SU-TC11_Profili longitudinali viabilità di impianto	BLTX-SU-TC11_Profili longitudinali viabilità di impianto	2021/0290
Formato	File original	File di stampa	Codice pratica

Elaborazioni I.A.T. Consulenza e progetti S.r.l. con socio unico - Via Michele Boye s.n.c. ZI CACIP - 09122 Cagliari, Tel./Fax +39 070 4528267

Proprietà riservata. Vietata la copia o la cessione a terzi di questo documento senza il permesso scritto della I.A.T. Consulenza e progetti S.r.l.
Il dal contenuto di questo documento le opere dell'ingegno protette ai sensi della vigente normativa in materia, e le violazioni di contenuto si espongono a sanzioni penali e civili.