


CARTA DELLA VISIBILITA' AL SUOLO

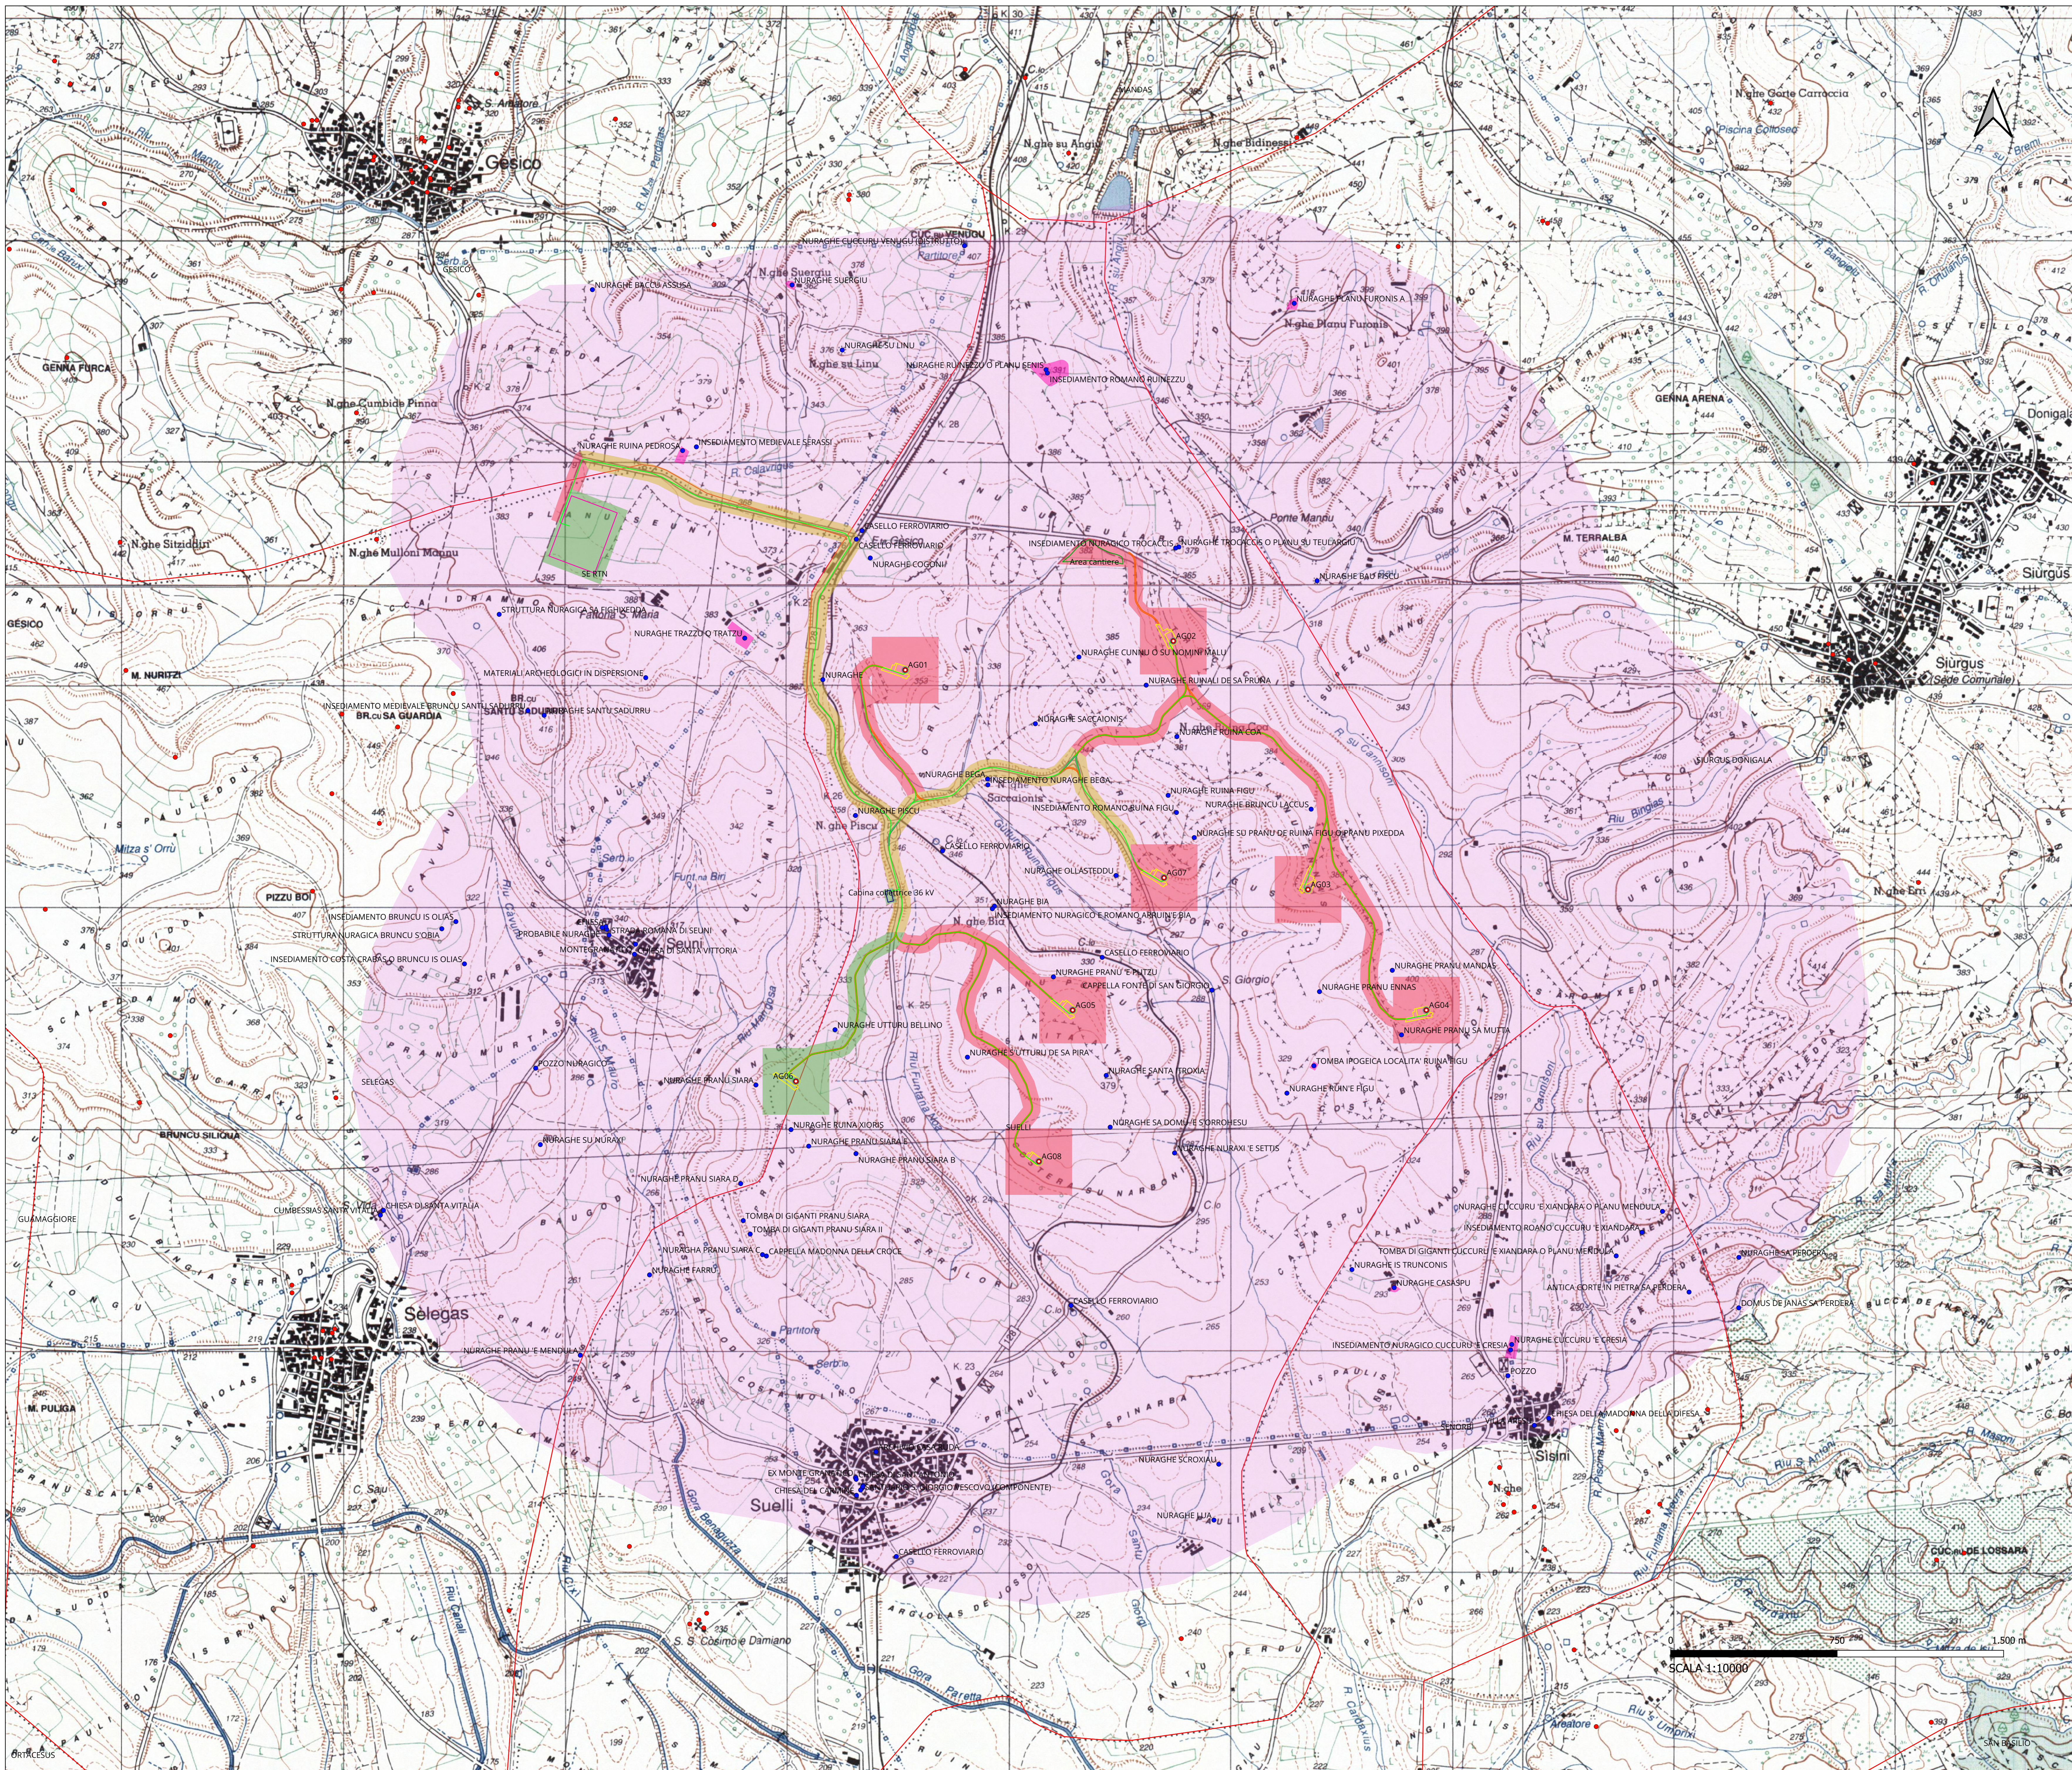

Legenda

- MOPR [1]
- Postazioni eoliche
- Piazzole
- Cavidotto
- Cabina collettrice
- SE RTN
- Area cantiere
- MOSI
- Aree vincolate (D. Lgs 42/2004 e L. 1089/1939)
- Beni censiti
- Strade nuove
- Limiti comunali

Grado di visibilità al suolo

- 1
- 2
- 5

REGIONE SARDEGNA
Provincia del Sud Sardegna

PARCO EOLICO "ENNAS"
- Comuni di Suelli e Selegas -

Flavio Sotgiu
INGEGNERE

Maria Nappi
INGEGNERE

PROGETTO DEFINITIVO		BLTX-SU-RC-3
CARTA DELLA VISIBILITÀ DELLA COMPONENTE ARCHEOLOGICA AL SUOLO		Scala: 1:10.000

Data	Rev.	Descrizione	Esig.	Conti.	Appr.
Giugno 2023	0	Emissione	MT	GF	BLTX

A cura di:
I.A.T. Consulenza e progetti S.r.l.
Dir. Ing. Giuseppe Frongia

Gruppo di progettazione:
Ing. Massimo Barbieri
Ing. Cristiano Carli
Ing. Andrea Capaci
Ing. Gianluigi Cocco
Ing. Gianluigi Fas
Ing. Gianluigi Fenu
Ing. Andrea Genu
Ing. Massimo Genu
Ing. Massimo Ripoli

Contributi specialistici:
Dir. Ing. Gianluigi Frongia
Dir. Ing. Massimo Barbieri
Dir. Ing. Cristiano Carli
Dir. Ing. Andrea Capaci
Dir. Ing. Gianluigi Cocco
Dir. Ing. Gianluigi Fas
Dir. Ing. Gianluigi Fenu
Dir. Ing. Andrea Genu
Dir. Ing. Massimo Genu
Dir. Ing. Massimo Ripoli

Progettazione:
Dir. Ing. Giuseppe Frongia

Il Committente:
Baltex Progetti

BALTEX SARDEGNA 12 SUELLI S.R.L.
Corso XXII Marzo, 33
20129 Milano (MI)
baltexsardagna12suelli@gmail.it

SCALA 1:10000