



SEZIONE 1_PIAZZOLA

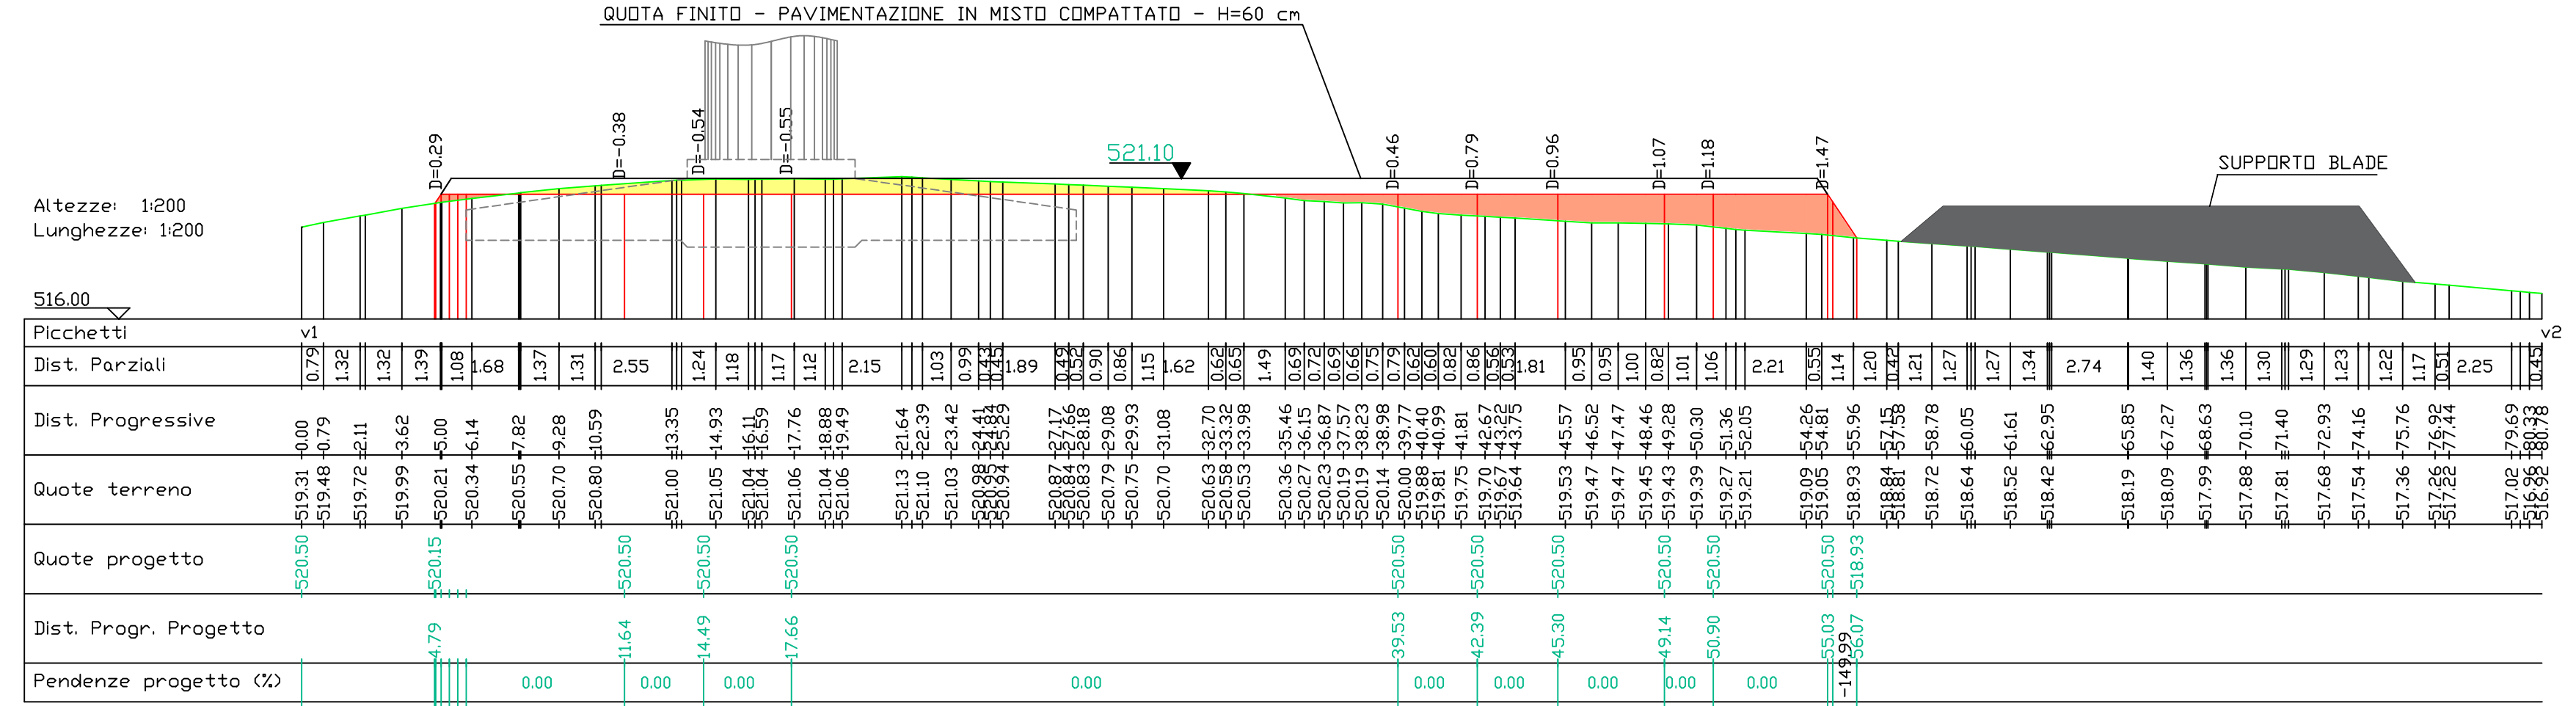

SEZIONE 2_PIAZZOLA

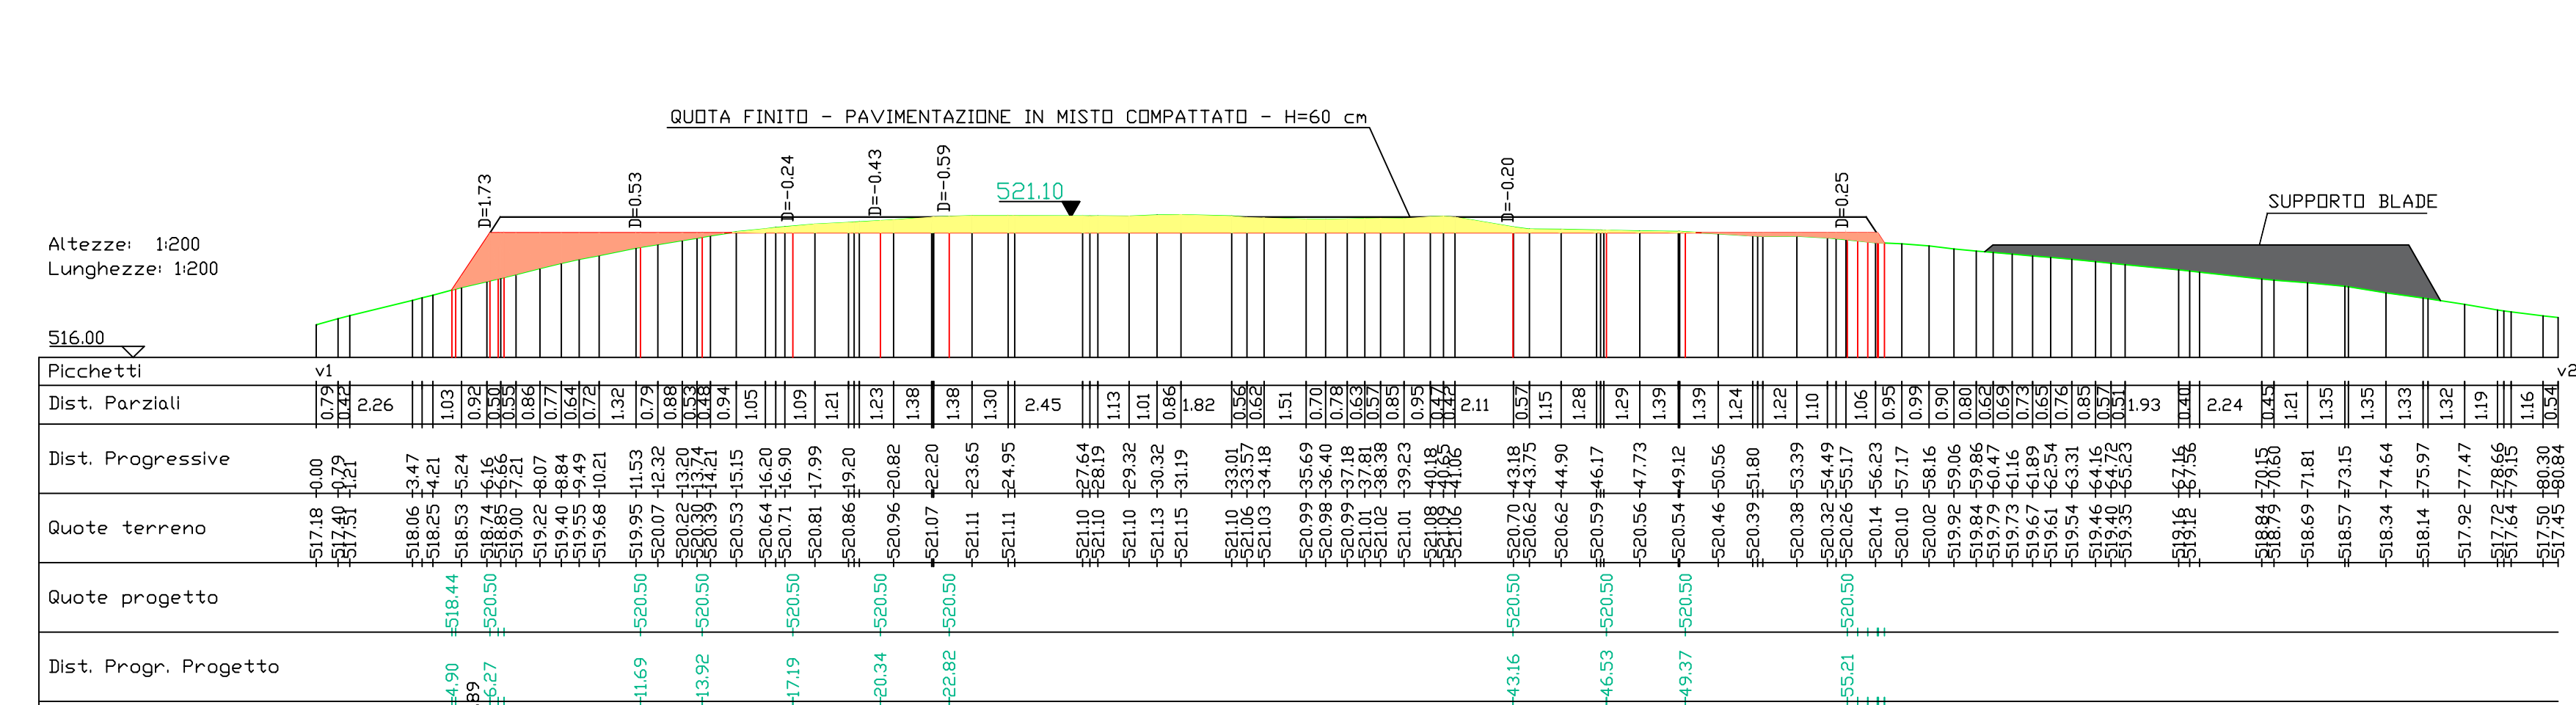

PROFILO LONGITUDINALE PISTA WTG10


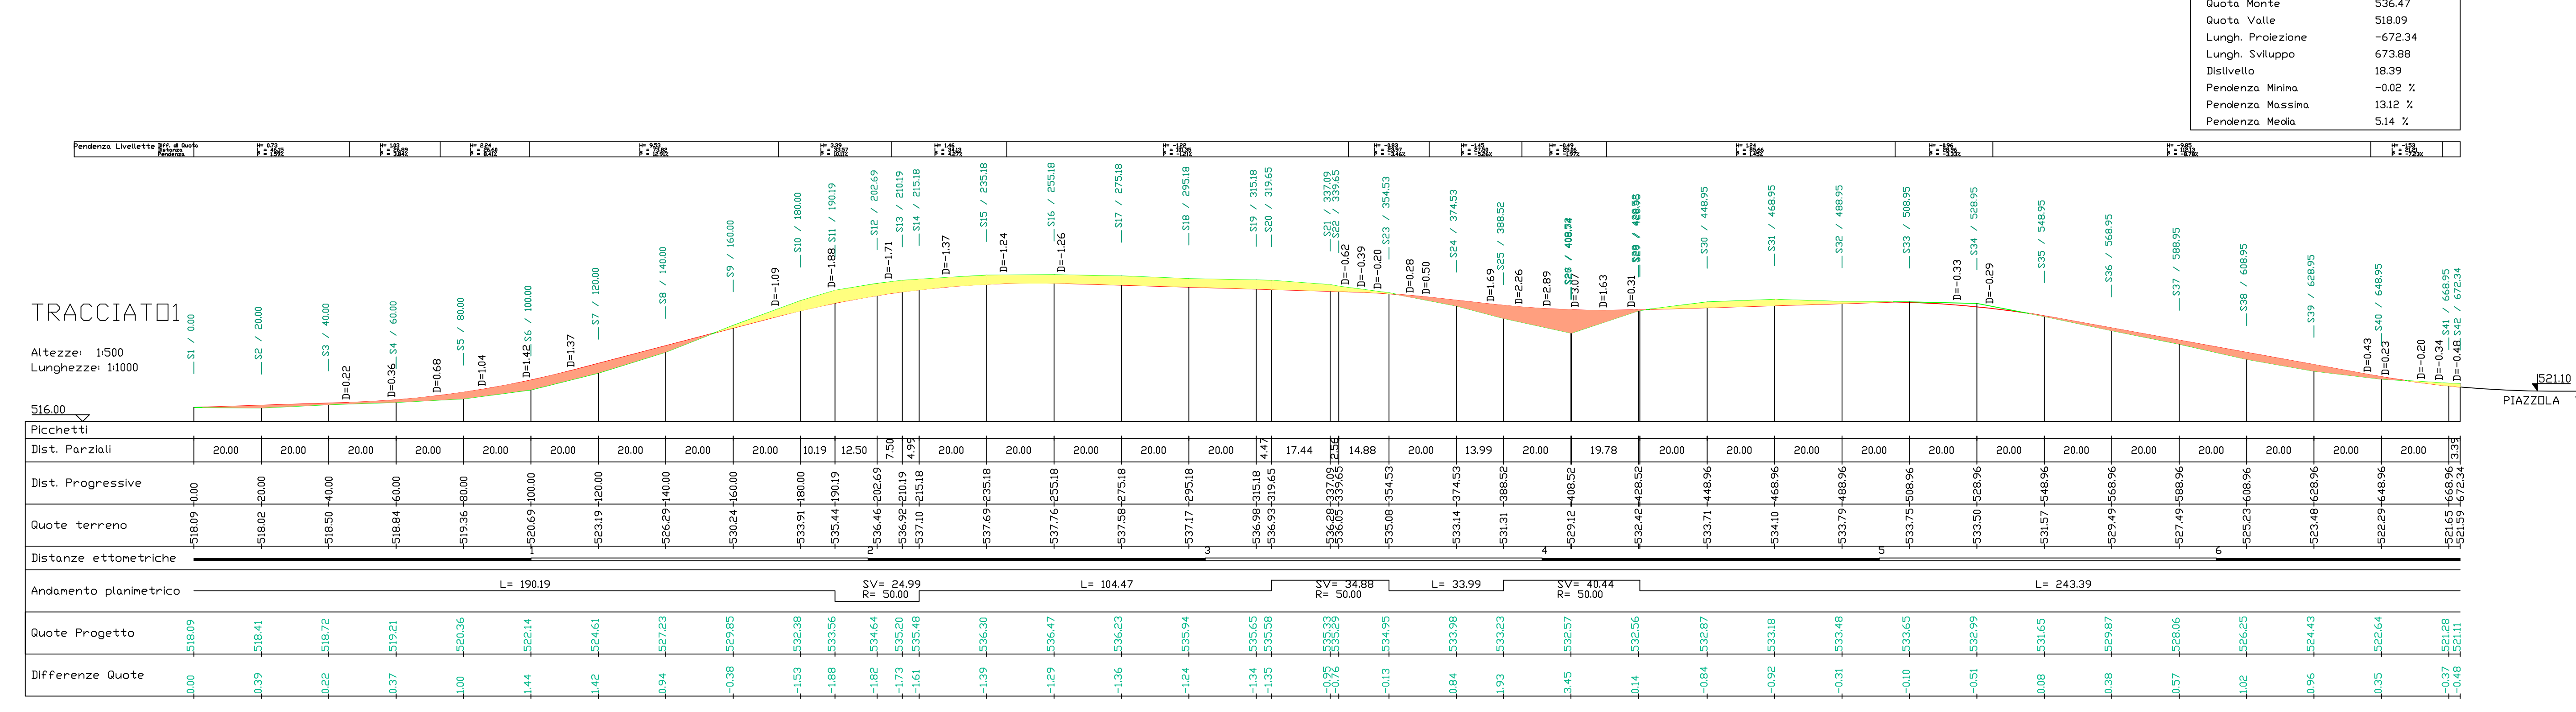


Table with columns: Dist. Parziali, Dist. Progressiva, Quote terreno, Quote progetto, Dist. Progr. Progetto, Pendenze progetto (‰)

Table: TRACCIATI, Consistenza Tracciato di Progetto, Quote Monte, Quote Valle, Lung. Proiezione, Lung. Sviluppo, Distivello, Pendenza Minima, Pendenza Massima, Pendenza Media.

- LEGENDA
- Piste di accesso agli aerogeneratori
- Strada esistente
- Strada esistente da adeguare
- Allargamenti temporanei (fase di cantiere)
- Piazzole montaggio aerogeneratori
- Area montaggio - posizionamento gru ausiliarie (fase di cantiere)
- Area stoccaggio blade e montaggio gru (fase di cantiere)
- Fondazione aerogeneratore
- Sterri
- Riperti
- Tombino
- Fosso di guardia

NOTE:
Le aree stoccaggio blade e montaggio gru non sono soggette a sbancamenti; Le aree occupate in fase di cantiere verranno ripristinate mediante rinaturalizzazione a fine lavori.

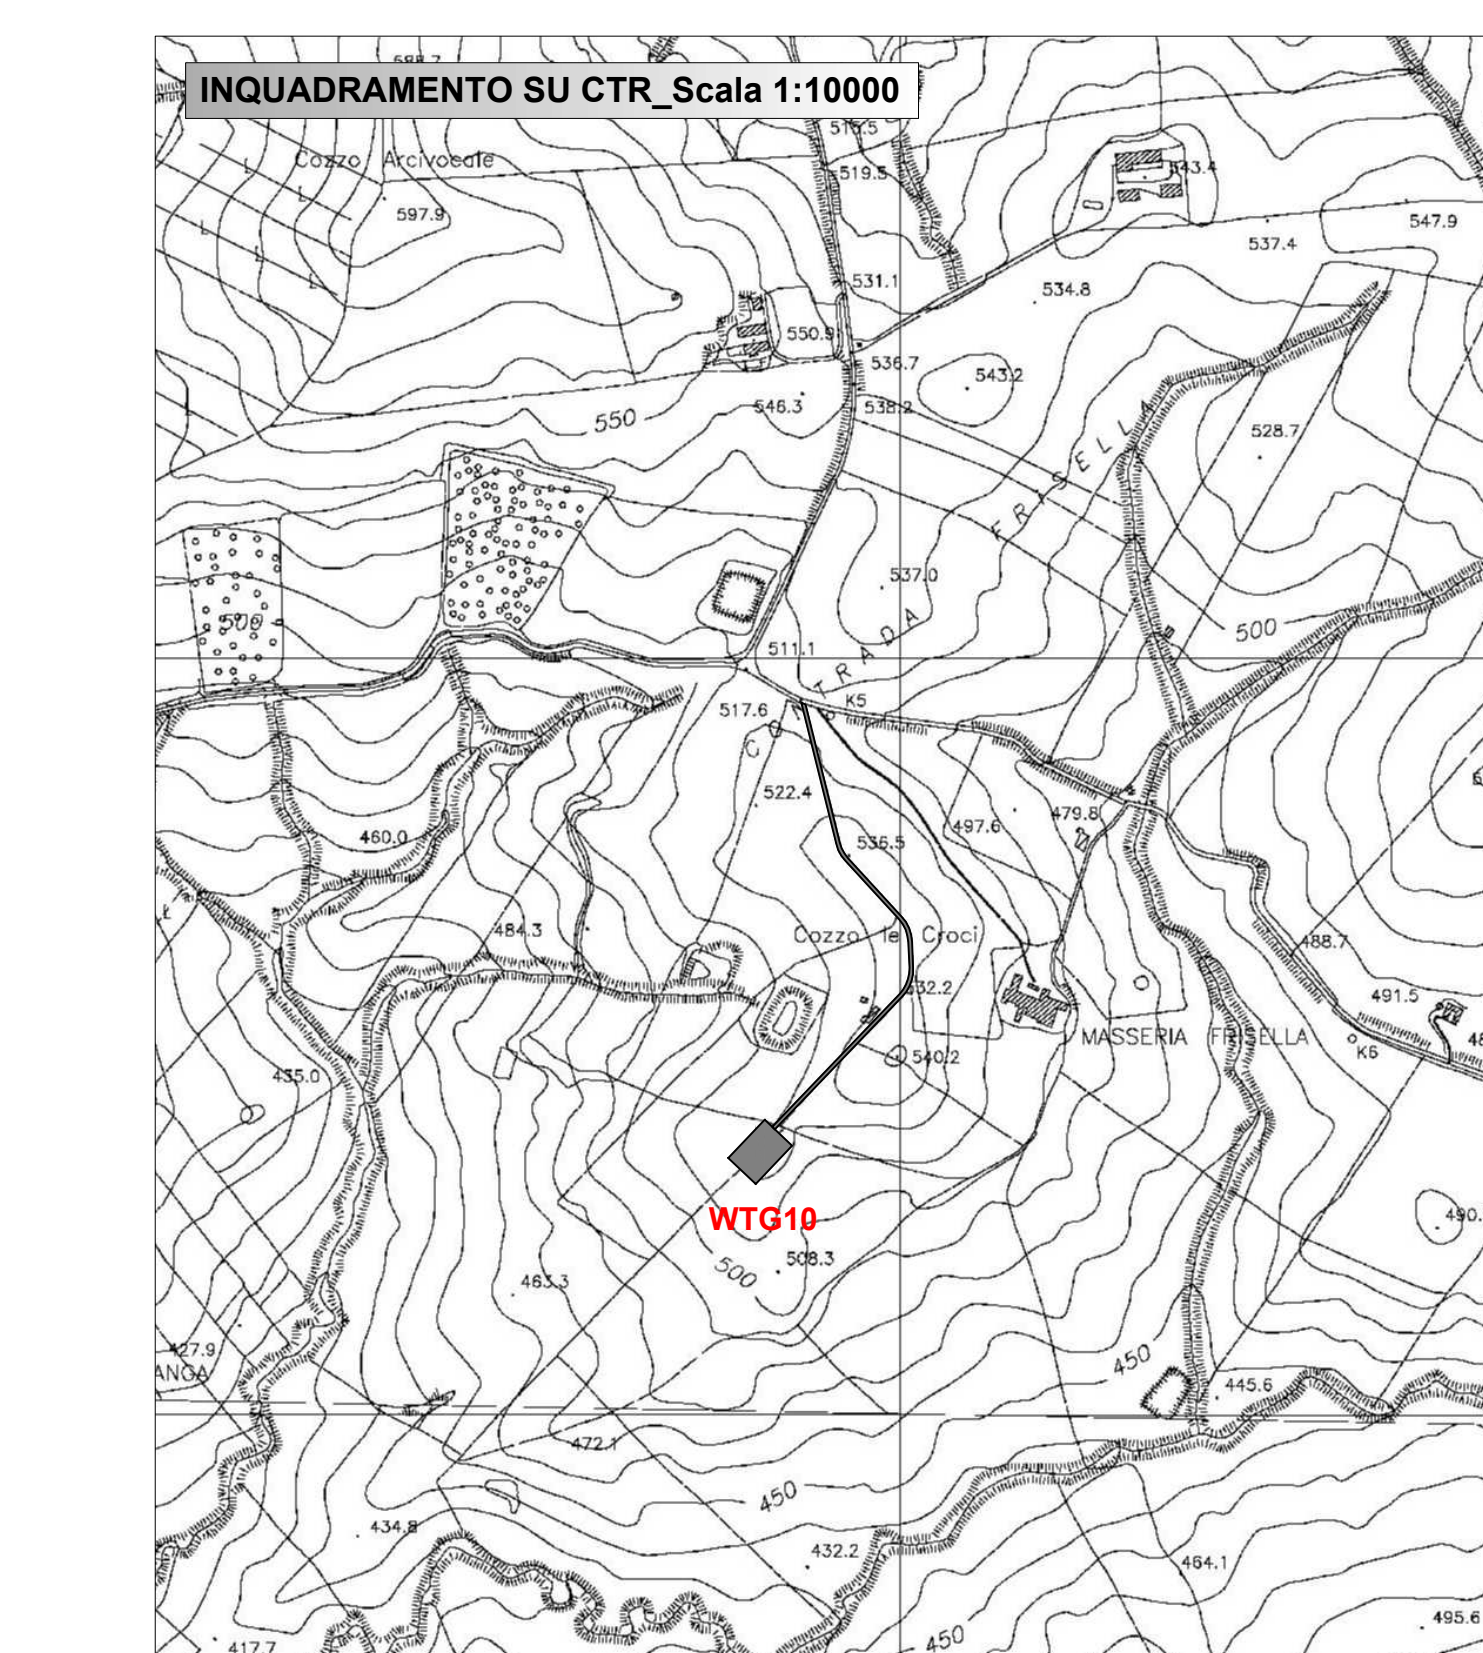

Administrative and project information including logos of Regione Sicilia, Città Metropolitana di Palermo, Comune di Monreale, project title 'PROGETTO PER LA REALIZZAZIONE DI UN IMPIANTO...', 'PROGETTO DEFINITIVO', 'Ing. Francesco Rossi', 'Ing. Eugenio Bordonali', and a revision table.