PLANIMETRIA CON ISOIPSE 1m Scala 1:1000

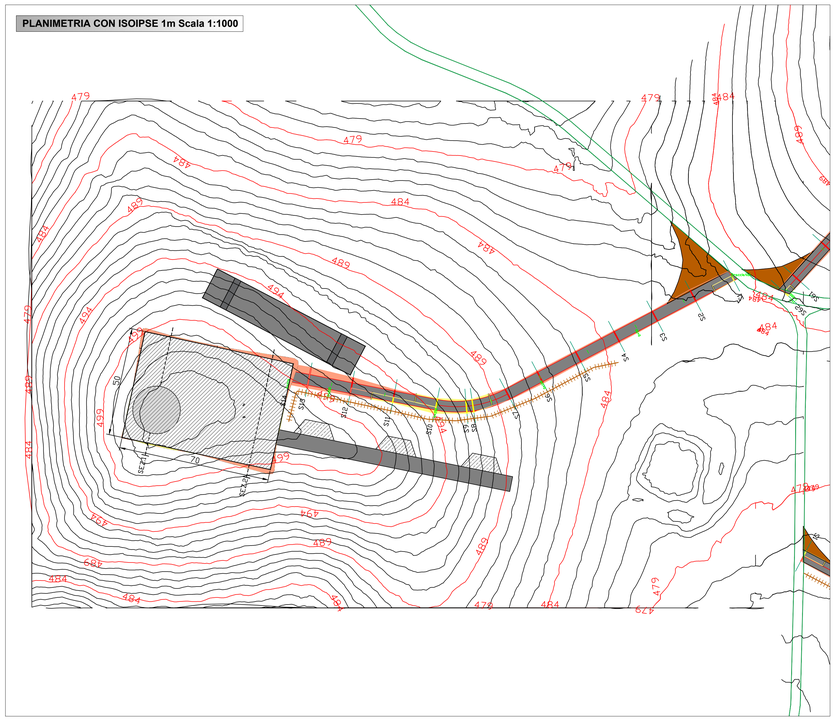

SEZIONE 1_PIAZZOLA

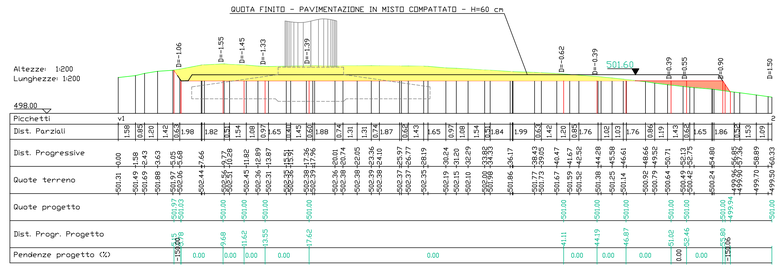

SEZIONE 2_PIAZZOLA

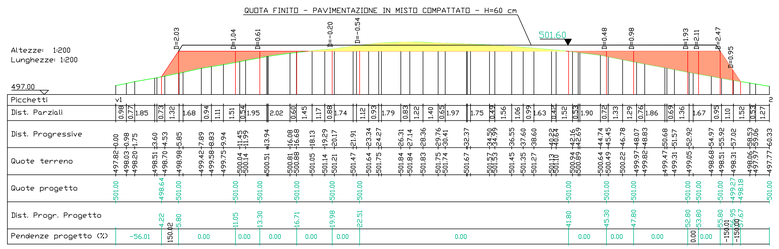

PROFILO LONGITUDINALE PISTA WTG12

TRACCIATO1
Caratteristiche Tracciato di Progetto

Quota Monte	500.96
Quota Valle	483.58
Lungh. Proiezione	219.28
Lungh. Sviluppo	220.25
Dislivello	17.38
Pendenza Minima	0.15 %
Pendenza Massima	15.15 %
Pendenza Media	8.66 %

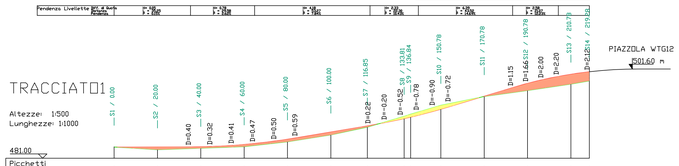

Picchetti												
Dist. Parziali	20.00	20.00	20.00	20.00	20.00	16.85	16.97	13.94	20.00	20.00	20.00	8.50
Dist. Progressive	0.00	20.00	40.00	60.00	80.00	100.00	116.85	133.82	153.78	173.78	193.78	202.28
Quote terreno	483.58	482.97	483.31	483.67	484.80	486.38	488.19	490.09	493.22	495.25	495.62	498.11
Distanze ettometriche								0				
Andamento planimetrico	L= 116.85						SV= 33.94 R= 50.00		L= 68.50			
Quote Progetto	483.58	483.61	483.68	484.20	485.40	487.05	488.48	489.14	492.31	495.31	498.28	500.37
Differenze Quote	0.00	0.64	0.36	0.53	0.60	0.68	0.29	-0.95	-0.91	0.07	0.65	2.26

LEGENDA

- Piste di accesso agli aerogeneratori
- Strada esistente
- Strada esistente da adeguare
- Allargamenti temporanei (fase di cantiere)
- Piazzole montaggio aerogeneratori
- Area montaggio - posizionamento gru ausiliarie (fase di cantiere)
- Area stoccaggio blade e montaggio gru (fase di cantiere)
- Fondazione aerogeneratore
- Sterri
- Riporti
- Tombino
- Fosso di guardia

NOTE:
- Le aree stoccaggio blade e montaggio gru non sono soggette a sbancamenti; Le aree occupate in fase di cantiere verranno ripristinate mediante rinaturalizzazione a fine lavori.

eugenio bordonali
26.06.2023
18:37:00
GMT+00:00

ROSSI FRANCESCO MARIA
Firmato digitalmente da ROSSI FRANCESCO MARIA
Data: 2023.06.27 11:46:59 +02'00'

INQUADRAMENTO SU CTR_Scala 1:10000

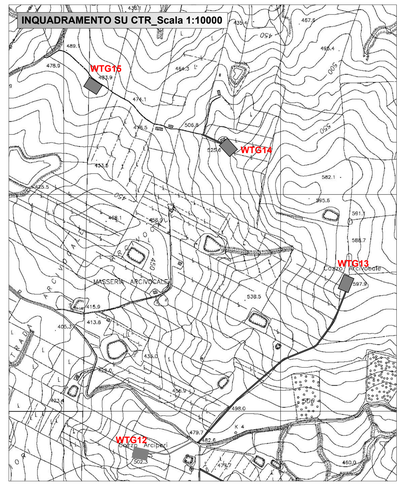

Regione Sicilia

Città Metropolitana di Palermo

Comune di Monreale

PROGETTO PER LA REALIZZAZIONE
DI UN IMPIANTO PER LA PRODUZIONE DI ENERGIA ELETTRICA A FONTE RINNOVABILE
EOLICA, OPERE CONNESSE ED INFRASTRUTTURE INDISPENSABILI
località Frisella di Monreale (PA)

PROGETTO DEFINITIVO

Tav. 04.O
Planimetrie di dettaglio, profili e sezioni di strade e piazzole

Proponente

Nuova Energia Sicilia SRL
VIA UMBERTO GIORDANO N 152
Palermo 90144
P.IVA: 06977220828

Progettisti

Ing. Francesco Rossi
Ing. Eugenio Bordonali

Formato: A0

Scala: -

Revisione	Descrizione	Data	Preparato	Controllato	Approvato
00	Prima emissione	23/05/2023	GC	FR	Francesco Rossi

FORMATO A0