SEZIONE 1 – IN RILEVATO Scala 1:100

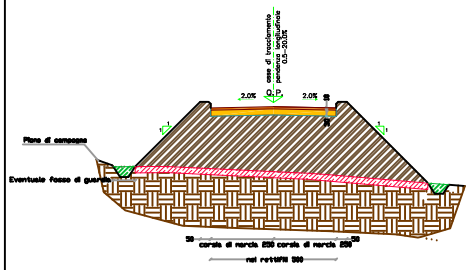

SEZIONE 2 – IN SCAVO Scala 1:100

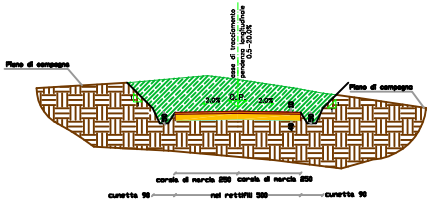

SEZIONE 3 – A MEZZA COSTA Scala 1:100

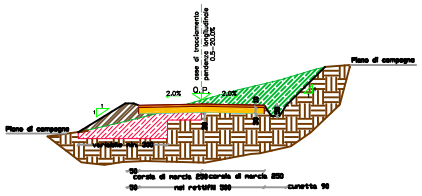

PARTICOLARE CUNETTA IN TERRA Scala 1:100
TIPO C1

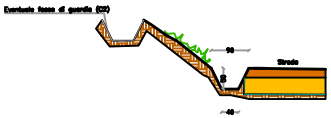

SEZIONE 5 – PIAZZOLA IN SCAVO

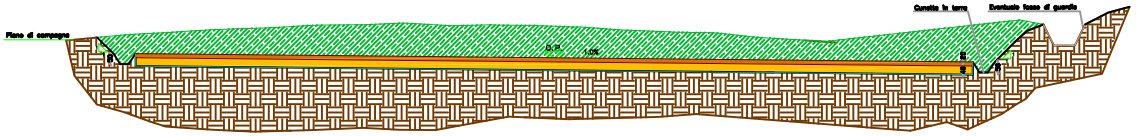

SEZIONE 6 – PIAZZOLA IN RILEVATO

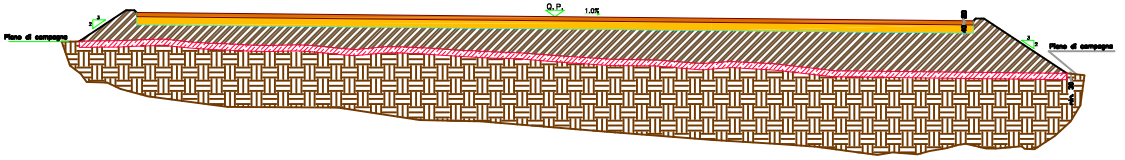

Scala 1:100

PARTICOLARE FOSSO DI GUARDIA Scala 1:50
TIPO C2

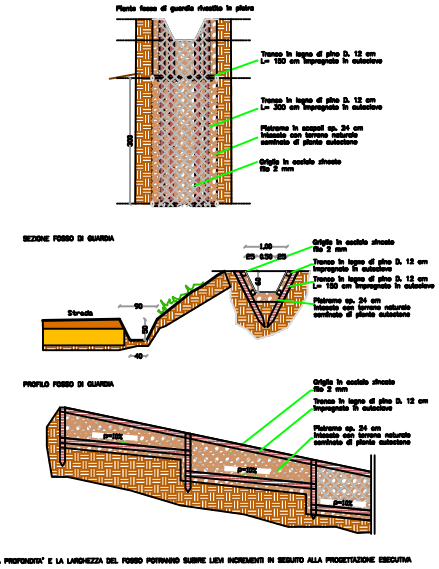

N.B. LA PROFONDITA' E LA LARGHEZZA DEL FOSSO POTRANNO SUBIRE LIEVI INCREMENTI IN SEGUITO ALLA PROGETTAZIONE ESECUTIVA

TIPOLOGICO ATTRAVERSAMENTO Scala 1:50

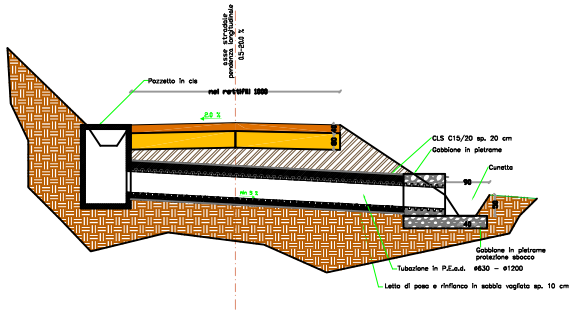

Scala 1:50

LEGENDA

- TERRENO NATURALE
- SCAVI E BONIFICHE
  - EVENTUALE STRATO DI BONIFICA
  - STERRO
- RILEVATI
  - RILEVATO CON MATERIALE PROVENIENTE DAGLI SCAVI
- SOVRASTRUTTURA STRADALE
  - MISTO GRANULOMETRICO
  - STRATO DI FONDAZIONE TOUT- VENENANT
- GEOTESSILE TESSUTO

eugenio bordonali 26.06.2023 08:44:08 GMT+00:00

ROSSI FRANCESCO MARIA Firmato digitalmente da ROSSI FRANCESCO MARIA Data: 2023.06.27 12:20:28 +02'00'

Regione Sicilia | Città Metropolitana di Palermo | Comune di Monreale

PROGETTO PER LA REALIZZAZIONE
DI UN IMPIANTO PER LA PRODUZIONE DI ENERGIA ELETTRICA A FONTE RINNOVABILE EOLICA, OPERE CONNESSE ED INFRASTRUTTURE INDISPENSABILI
località Frisella di Monreale (PA)

PROGETTO DEFINITIVO

TAV 03.C
Tipici particolari costruttivi piazzole e piste di accesso

Proponente
Nuova Energia Sicilia SRL
VIA UMBERTO GIORDANO N 152
Palermo 90144
P.IVA: 06977220828

Progettisti
Ing. Francesco Rossi
Ing. Eugenio Bordonali

Formato
Scala

Revisione	Descrizione	Data	Preparato	Controllato	Approvato
00	Prima emissione	27/09/2023	Francesco Rossi	Francesco Rossi	Francesco Rossi

FORMATO A1+