TRACCIATO - ASSE 2 RTN
Sezione 1
Progressiva: 0+010.00
Scala: 1:200
Quota di Riferimento: 570.00

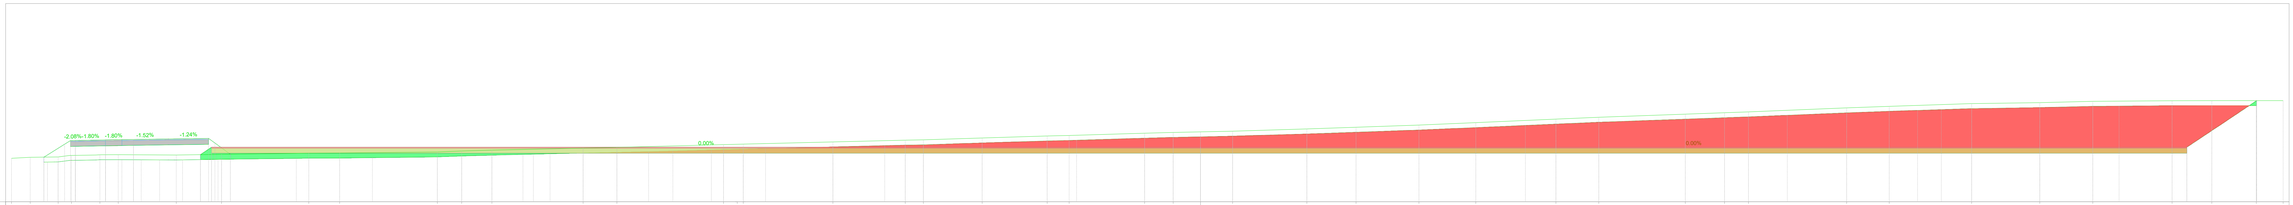

| | | |