Vista A - Scala 1:1000

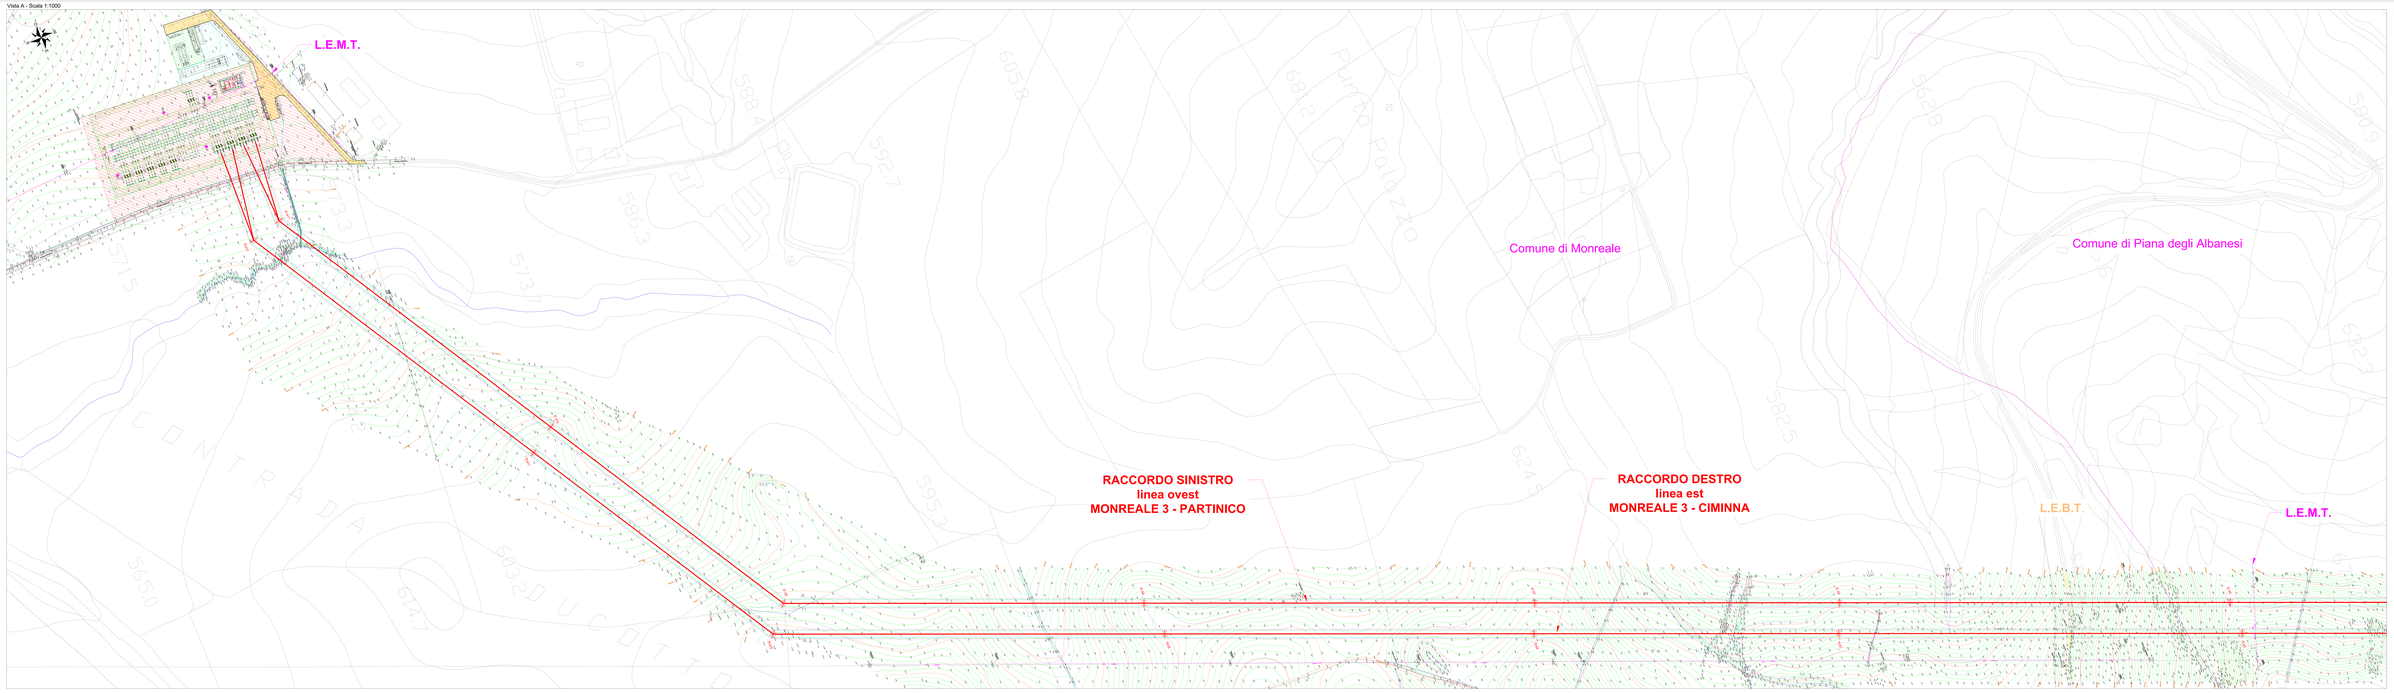

Inquadramento generale - Scala 1:20000

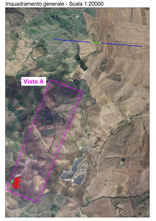

LEGENDA

- Nuova stazione RTN di smistamento 220 kV "Monreale 3"
- Stazione Utente 220/30 kV
- Opere condivise dell'impianto di utenza 220 kV
- Confine comunale
- Nuovi racconti 220 kV
- Linea aerea esistente 220 kV "Partinico-Ciminna"
- Linea aerea esistente 220 kV da dismettere
- Sfrisdo di accesso di nuova realizzazione
- Condotta di scarico chiro delle acque di prima pioggia
- Corso d'acqua esistente
- Canale in terra per convogliamento acque di prima pioggia in corso d'acqua esistente

COMMITTENTE

TRE RINNOVABILI S.r.l.

wood.

COME DI PROGETTAZIONE

SCM INGEGNERIA

0	Mar 21	PRIMA EMISSIONE PROGETTO DEFINITIVO	G. M.	M.
1	Ago 21	PRIMA EMISSIONE PROGETTO DEFINITIVO	G. M.	M.
2	Ott 21	PRIMA EMISSIONE PROGETTO DEFINITIVO	G. M.	M.
3	Dic 21	PRIMA EMISSIONE PROGETTO DEFINITIVO	G. M.	M.
4	Mar 22	PRIMA EMISSIONE PROGETTO DEFINITIVO	G. M.	M.
5	Ago 22	PRIMA EMISSIONE PROGETTO DEFINITIVO	G. M.	M.
6	Ott 22	PRIMA EMISSIONE PROGETTO DEFINITIVO	G. M.	M.

Impianto eolico "Guinnia" da 29,3 MW ed opere connesse

Comuni di Monreale e Piana degli Albanesi (PA)

PROGETTO DEFINITIVO IMPIANTO DI RETE

TAV. 20b

Inquadramento generale su CTR con indicazione opere attraversate - Raccordi linea RTN

Nuova stazione di smistamento a 220 kV "Monreale 3" da inserire in entra-esce alla linea 220 kV "Partinico-Ciminna" - Realizzazione di n. 2 nuovi tratti di linea aerea a 220 kV per il collegamento della nuova stazione RTN "Monreale 3" alla linea esistente a 220 kV "Partinico-Ciminna"

CODICE TIPO DOCUMENTO	
CIVIL TECN.	DATE
CODICE ELABORATO	
GRUPPO DI PROGETTO	
COORDINATORE	
TIT. DEL DOCUMENTO	SCALE 1:20000
TIT. DEL SERVIZIO	1:20000
TIT. DEL DISEGNO	NO
DISEG.	A

FILE: TAV_20b