



Regione Sicilia



Città Metropolitana
di Palermo



Comune di Monreale

**PROGETTO PER LA REALIZZAZIONE
DI UN IMPIANTO PER LA PRODUZIONE DI ENERGIA ELETTRICA A FONTE
RINNOVABILE EOLICA, OPERE CONNESSE ED INFRASTRUTTURE INDISPENSABILI
località Frisella di Monreale (PA)**

PROGETTO DEFINITIVO

**Tav.26
Individuazione recettori su catastale**

Proponente

Nuova Energia Sicilia SRL
VIA UMBERTO GIORDANO N 152
Palermo 90144
P.IVA: 06977220828

Progettisti

**Ing. Francesco Rossi
Ing. Eugenio Bordonali**



Formato

A0

Scala

1:10.000

Revisione	Descrizione	Data	Preparato	Controllato	Approvato
00	Prima emissione	15/03/2023	ALB	FR	Francesco Rossi


COMUNE DI MONREALE

COMUNE DI PIANA DEGLI ALBANE

Legenda

- Area sorvolo aerogeneratori
- Confini comunali
- Cavidotto
- Nuova stazione RTN di smistamento 220 KV "Monreale 3"
- Cabina smistamento
- Stazione Utente

Localizzazione area

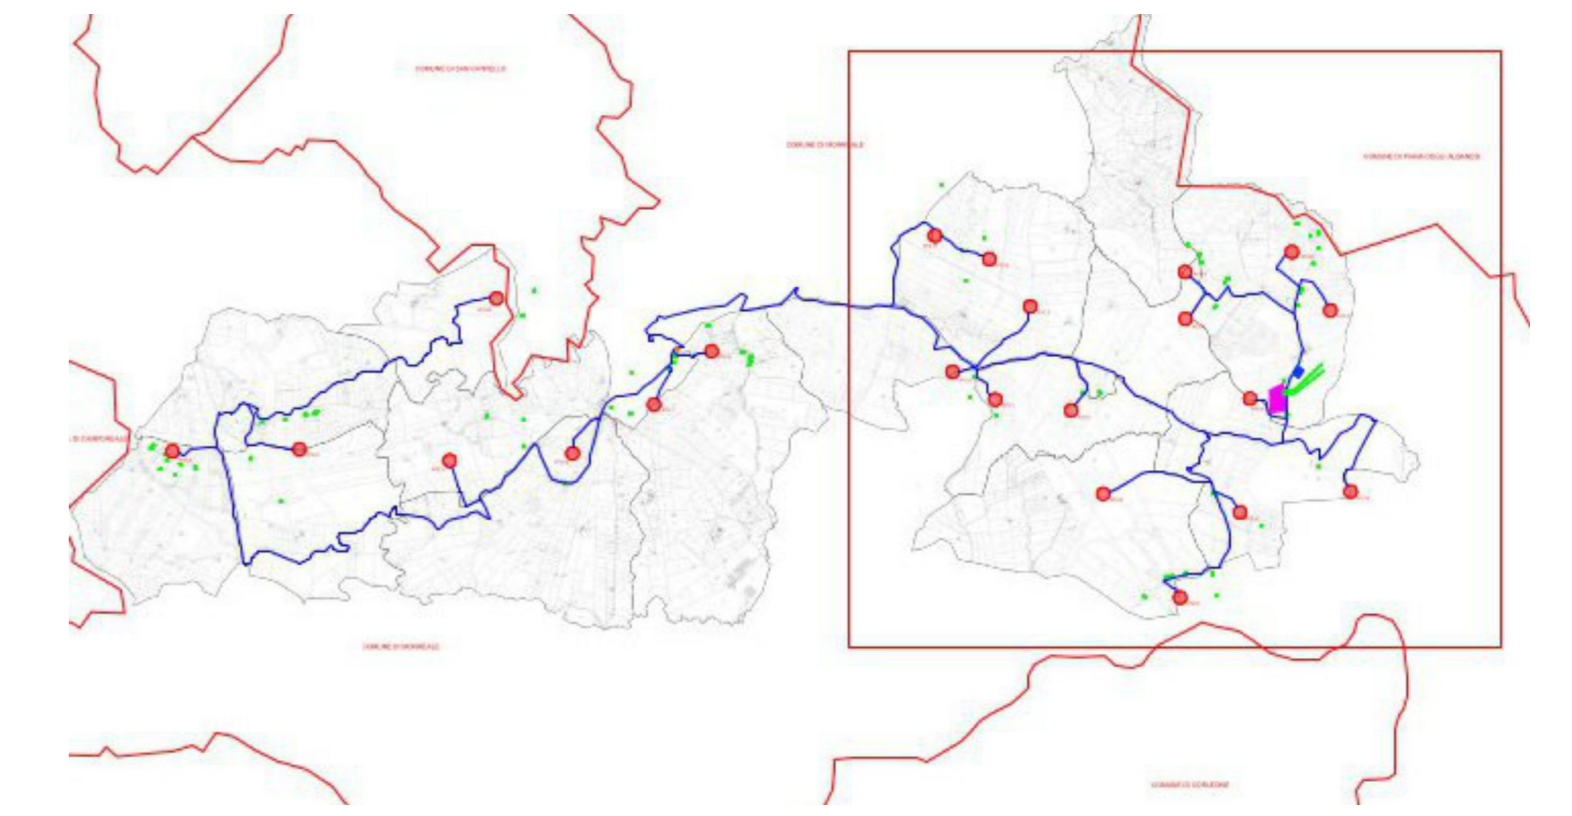

CATEGORIE CATASTALI RECETTORI INDIVIDUATI


- F1: A04
- F2: Fabb. Diruto
- F3: A04
- F4: A03
- F5: A04
- F6: A07
- F7: A03
- F8: A04
- F9: A04
- F10: Fabb. Diruto
- F11: Fabb. Diruto
- F12: A04
- F13: C02
- F14: C02
- F15: F02
- F16: D01
- F17: A07
- F18: Fabb. Diruto
- F19: Fabb. Diruto
- F20: C02
- F21: Fabb. Diruto
- F22: F02
- F23: C02
- F24: C02
- F25: C02
- F26: C02
- F27: A07
- F28: C02
- F29: Fabb. Diruto
- F30: C02
- F31: C06
- F32: Fabb. Diruto
- F33: Fabb. Diruto
- F34: Fabb. Diruto
- F35: C02
- F36: F02
- F37: C02
- F38: F02
- F39: Fabb. Diruto
- F40: A03
- F41: A03
- F42: A04
- F43: F01
- F44: Fabb. Diruto
- F45: Fabb. Diruto
- F46: C02
- F47: Fabb. Diruto
- F48: Fabb. Diruto
- F49: Fabb. Diruto
- F50: Fabb. Diruto
- F51: Fabb. Diruto
- F52: Fabb. Diruto
- F53: A03
- F54: C02
- F55: C02
- F56: C02
- F57: Fabb. Diruto
- F58: C02
- F59: A03
- F60: F02
- F61: F02
- F62: Fabb. Diruto
- F63: Fabb. Diruto
- F64: A07
- F65: Fabb. Diruto
- F66: Fabb. Diruto
- F67: Fabb. Diruto

COMUN

Legenda

- Area sorvolo aerogeneratori
- Confini comunali
- Cavidotto
- Nuova stazione RTN di smistamento 220 kV "Monreale 3"
- Cabina smistamento
- Stazione Utente

Localizzazione area

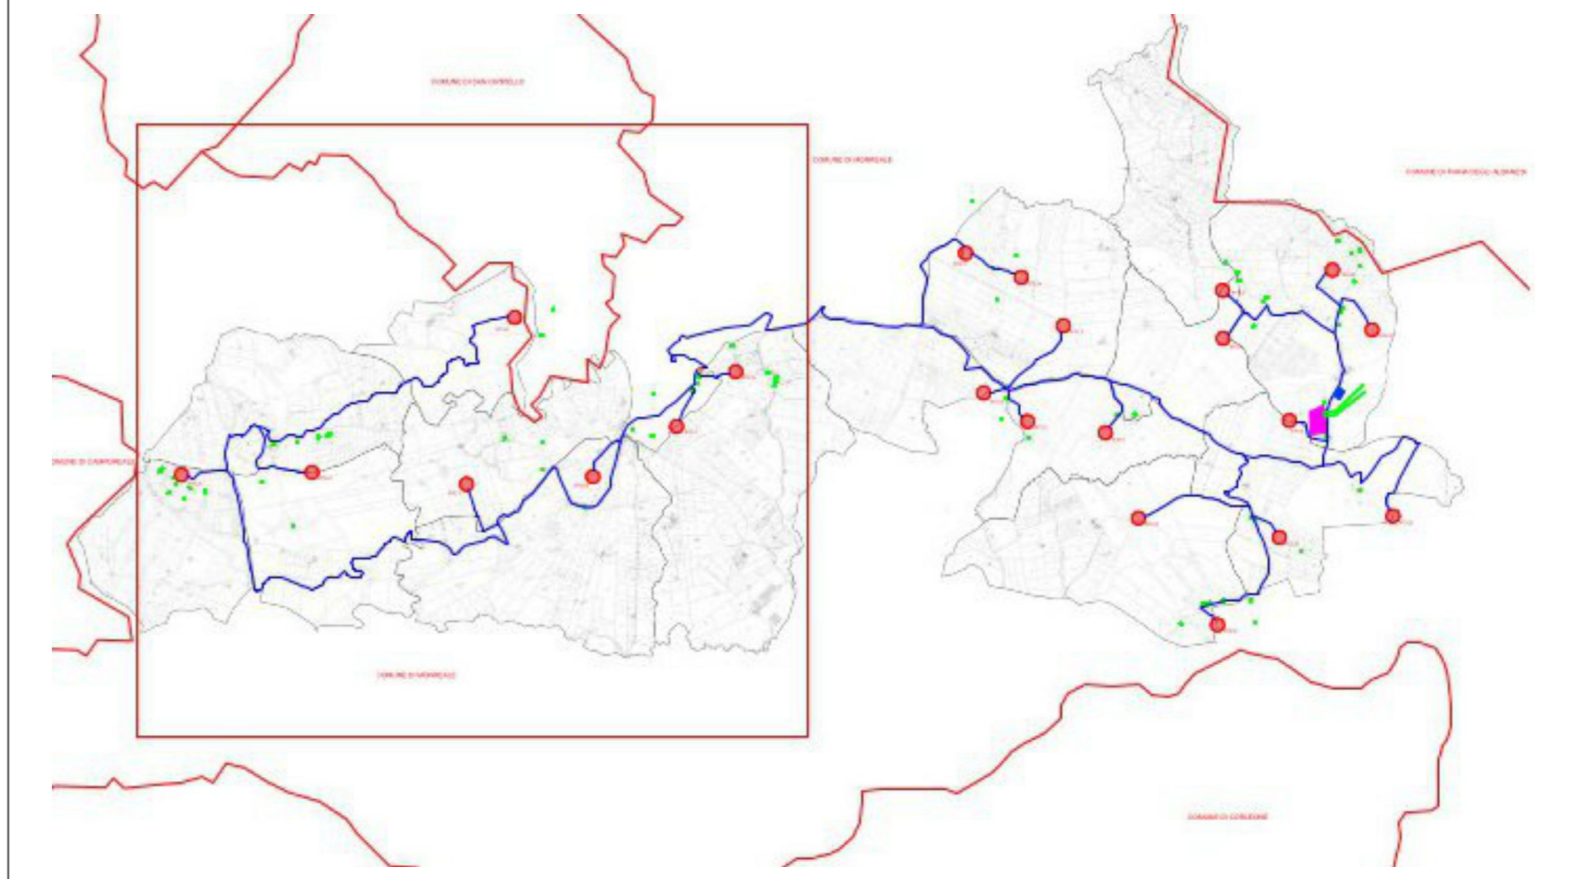

CATEGORIE CATASTALI RECETTORI INDIVIDUATI

- F1: A04
- F2: Fabb. Diruto
- F3: A04
- F4: A03
- F5: A04
- F6: A07
- F7: A03
- F8: A04
- F9: A04
- F10: Fabb. Diruto
- F11: Fabb. Diruto
- F12: A04
- F13: C02
- F14: C02
- F15: F02
- F16: C02
- F17: A07
- F18: Fabb. Diruto
- F19: Fabb. Diruto
- F20: C02
- F21: Fabb. Diruto
- F22: F02
- F23: C02
- F24: C02
- F25: C02
- F26: C02
- F27: A07
- F28: C02
- F29: Fabb. Diruto
- F30: C02
- F31: C06
- F32: Fabb. Diruto
- F33: Fabb. Diruto
- F34: Fabb. Diruto
- F35: C02
- F36: F02
- F37: C02
- F38: F02
- F39: Fabb. Diruto
- F40: A03
- F41: A03
- F42: A04
- F43: F01
- F44: Fabb. Diruto
- F45: Fabb. Diruto
- F46: C02
- F47: Fabb. Diruto
- F48: Fabb. Diruto
- F49: Fabb. Diruto
- F50: Fabb. Diruto
- F51: Fabb. Diruto
- F52: Fabb. Diruto
- F53: A03
- F54: C02
- F55: C02
- F56: C02
- F57: Fabb. Diruto
- F58: C02
- F59: A03
- F60: F02
- F61: F02
- F62: Fabb. Diruto
- F63: Fabb. Diruto
- F64: A07
- F65: Fabb. Diruto
- F66: Fabb. Diruto
- F67: Fabb. Diruto

COMUNE DI MONREALE

E DI CAMPOREALE

