

LEGENDA

 **PERIMETRO AZIENDA AGRICOLA "Fattoria Solare Soliu"**


 **PERCORSO CAVIDOTTO 36 kV**
Comune di:
- Solarussa

Pericolo Idraulico Rev.41 e Rev.59 (Pericolo Alluvioni PAI)

-  **Hi0 - P0**
-  **Hi1 - P1**
-  **Hi2 - P2**
-  **Hi3 - P2**
-  **Hi4 - P3**

Pericolo Geomorfologico Rev.42 (Pericolo Frana PAI)

-  **Hg0**
-  **Hg1**
-  **Hg2**
-  **Hg3**
-  **Hg4**

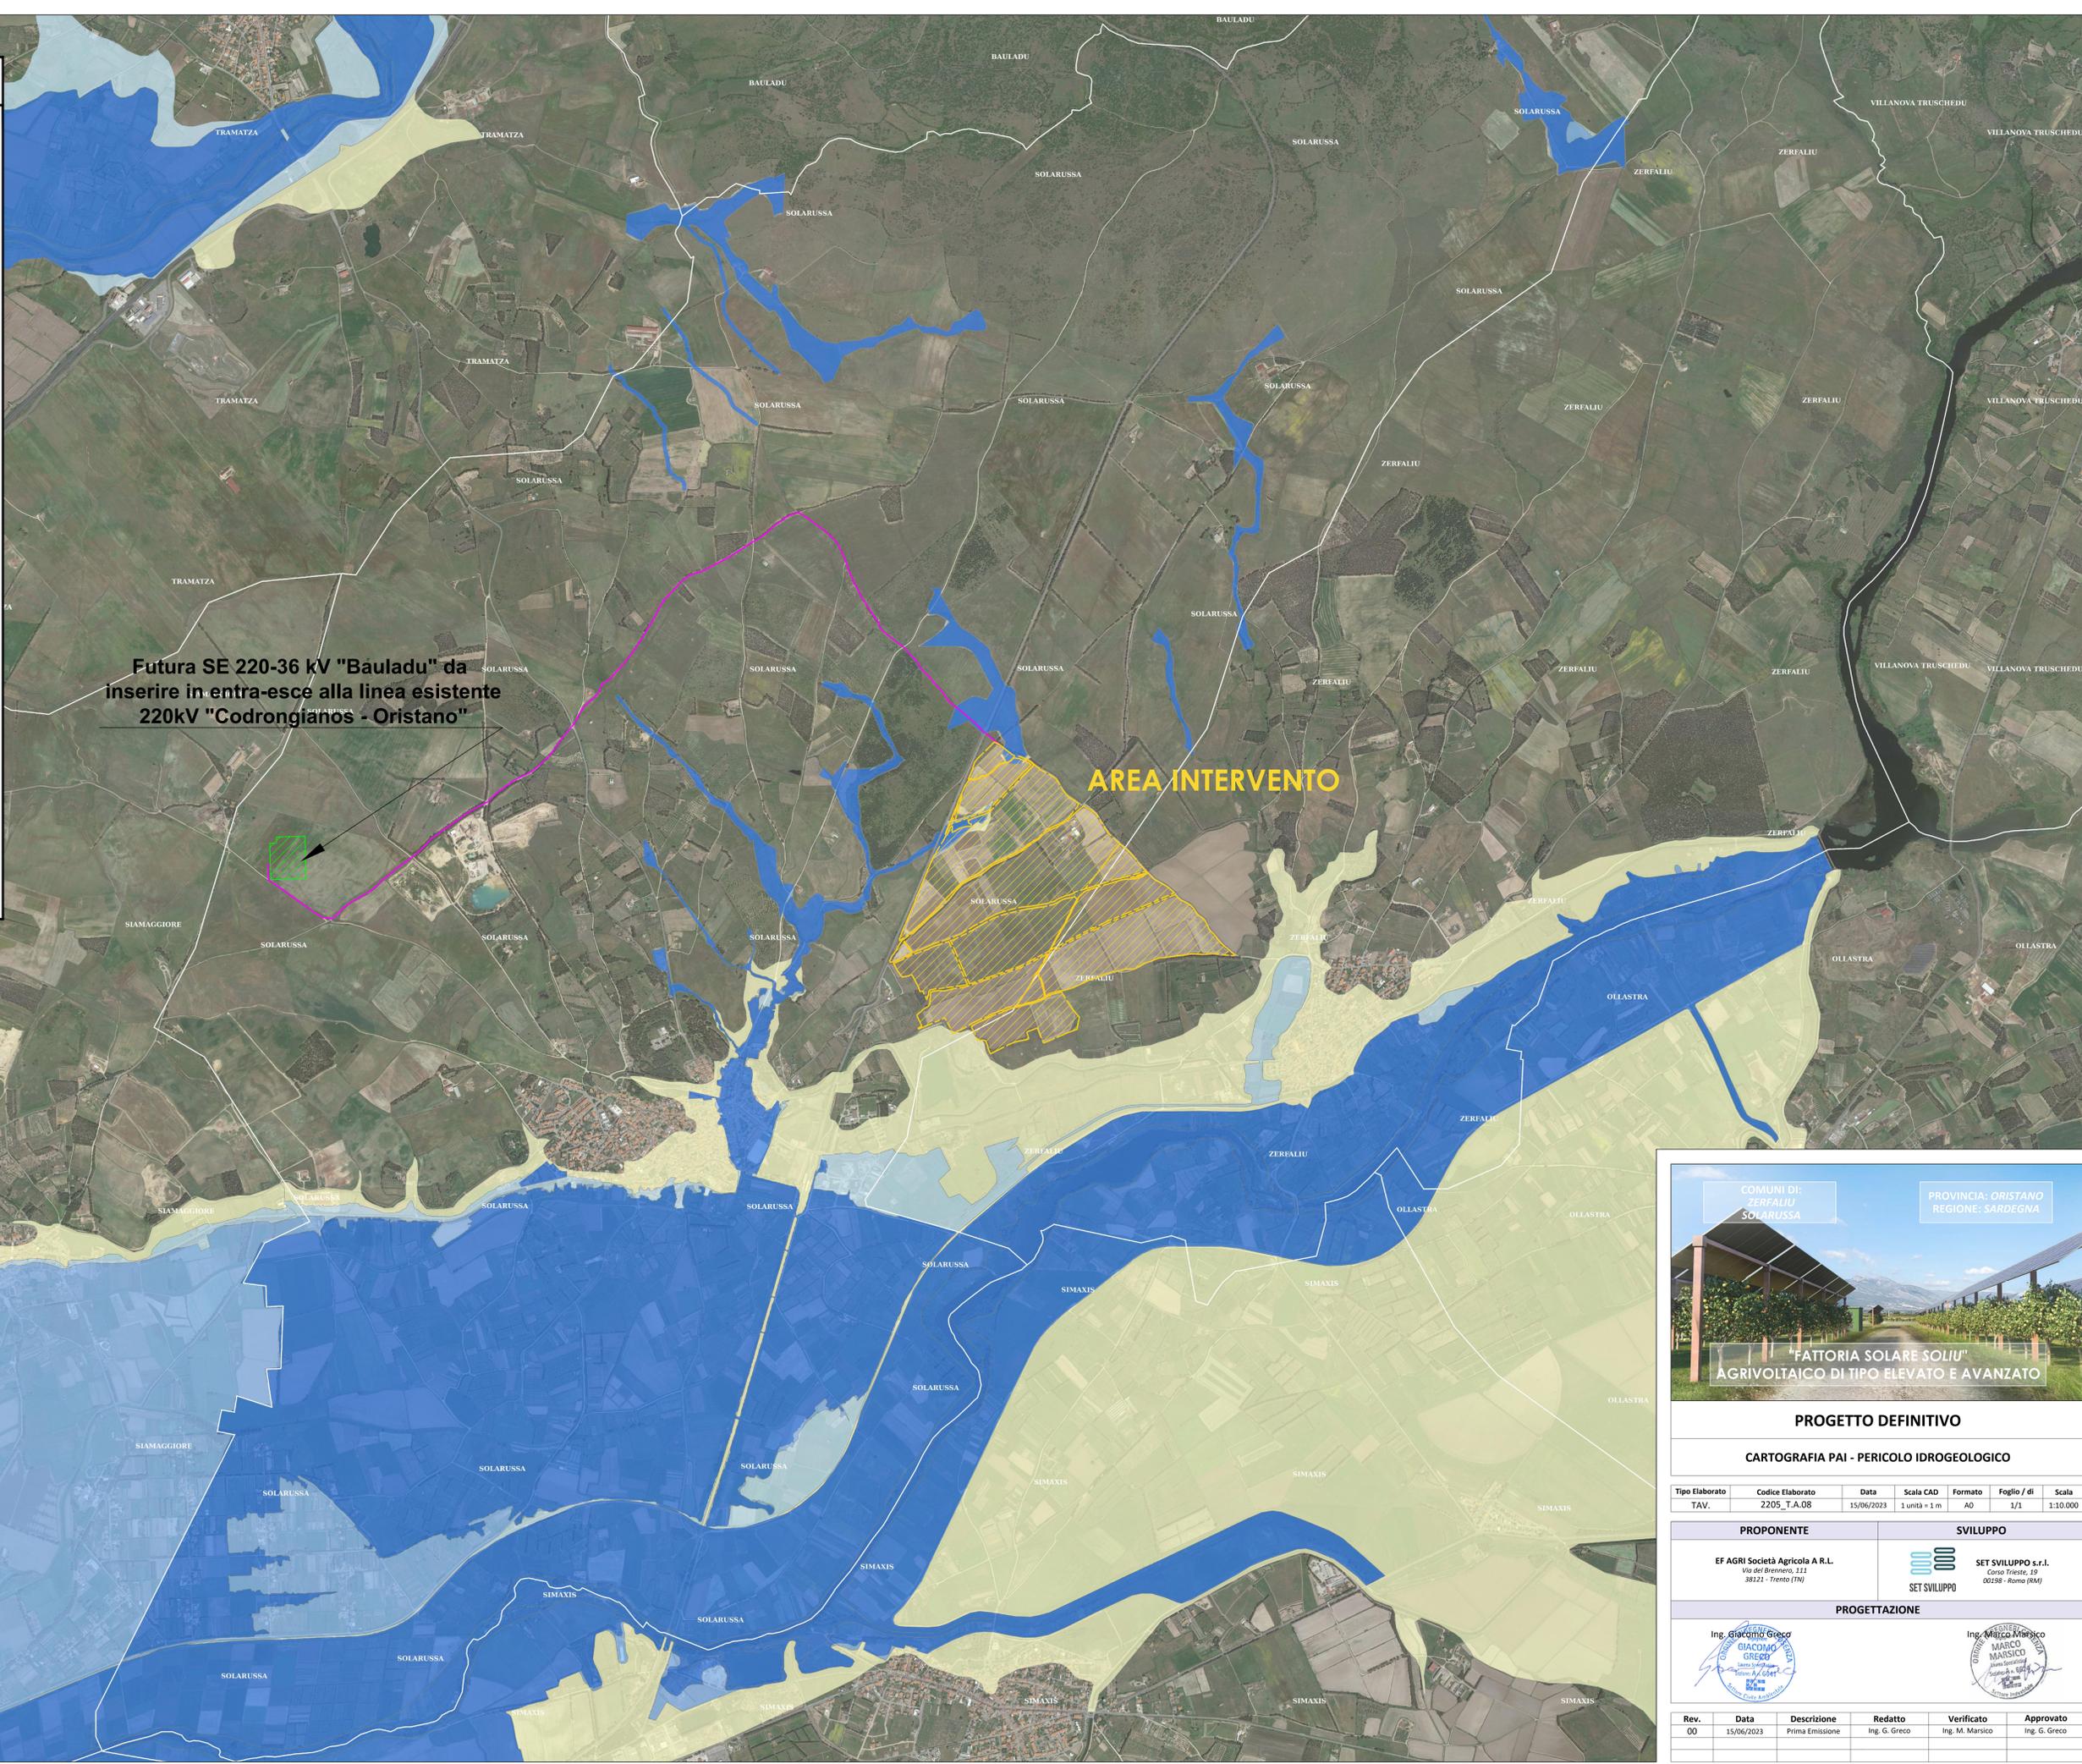

AREA INTERVENTO

Futura SE 220-36 kV "Bauladu" da inserire in entra-esce alla linea esistente 220kV "Codrongianos - Oristano"



COMUNI DI: ZERFALIU, SOLARUSSA
PROVINCIA: ORISTANO, REGIONE: SARDEGNA

"FATTORIA SOLARE SOLIU"
AGRIVOLTAICO DI TIPO ELEVATO E AVANZATO

PROGETTO DEFINITIVO

CARTOGRAFIA PAI - PERICOLO IDROGEOLOGICO

| | | | | | | |
|----------------|------------------|------------|---------------|---------|-------------|----------|
| Tipo Elaborato | Codice Elaborato | Data | Scala CAD | Formato | Foglio / di | Scala |
| TAV. | 2205_T.A.08 | 15/06/2023 | 1 unità = 1 m | A0 | 1/1 | 1:10.000 |

| | |
|---|---|
| PROPONENTE | SVILUPPO |
| EF AGRI Società Agricola A R.L. Via del Brennero, 111 38121 - Trento (TN) | SET SVILUPPO s.r.l. Corso Trieste, 32 00198 - Roma (RM) |

| | |
|---|---|
| PROGETTAZIONE | |
| Ing. Giacomo Greco  | Ing. Marco Marsico  |

| Rev. | Data | Descrizione | Redatto | Verificato | Approvato |
|------|------------|-----------------|---------------|-----------------|---------------|
| 00 | 15/06/2023 | Prima Emissione | Ing. G. Greco | Ing. M. Marsico | Ing. G. Greco |

