
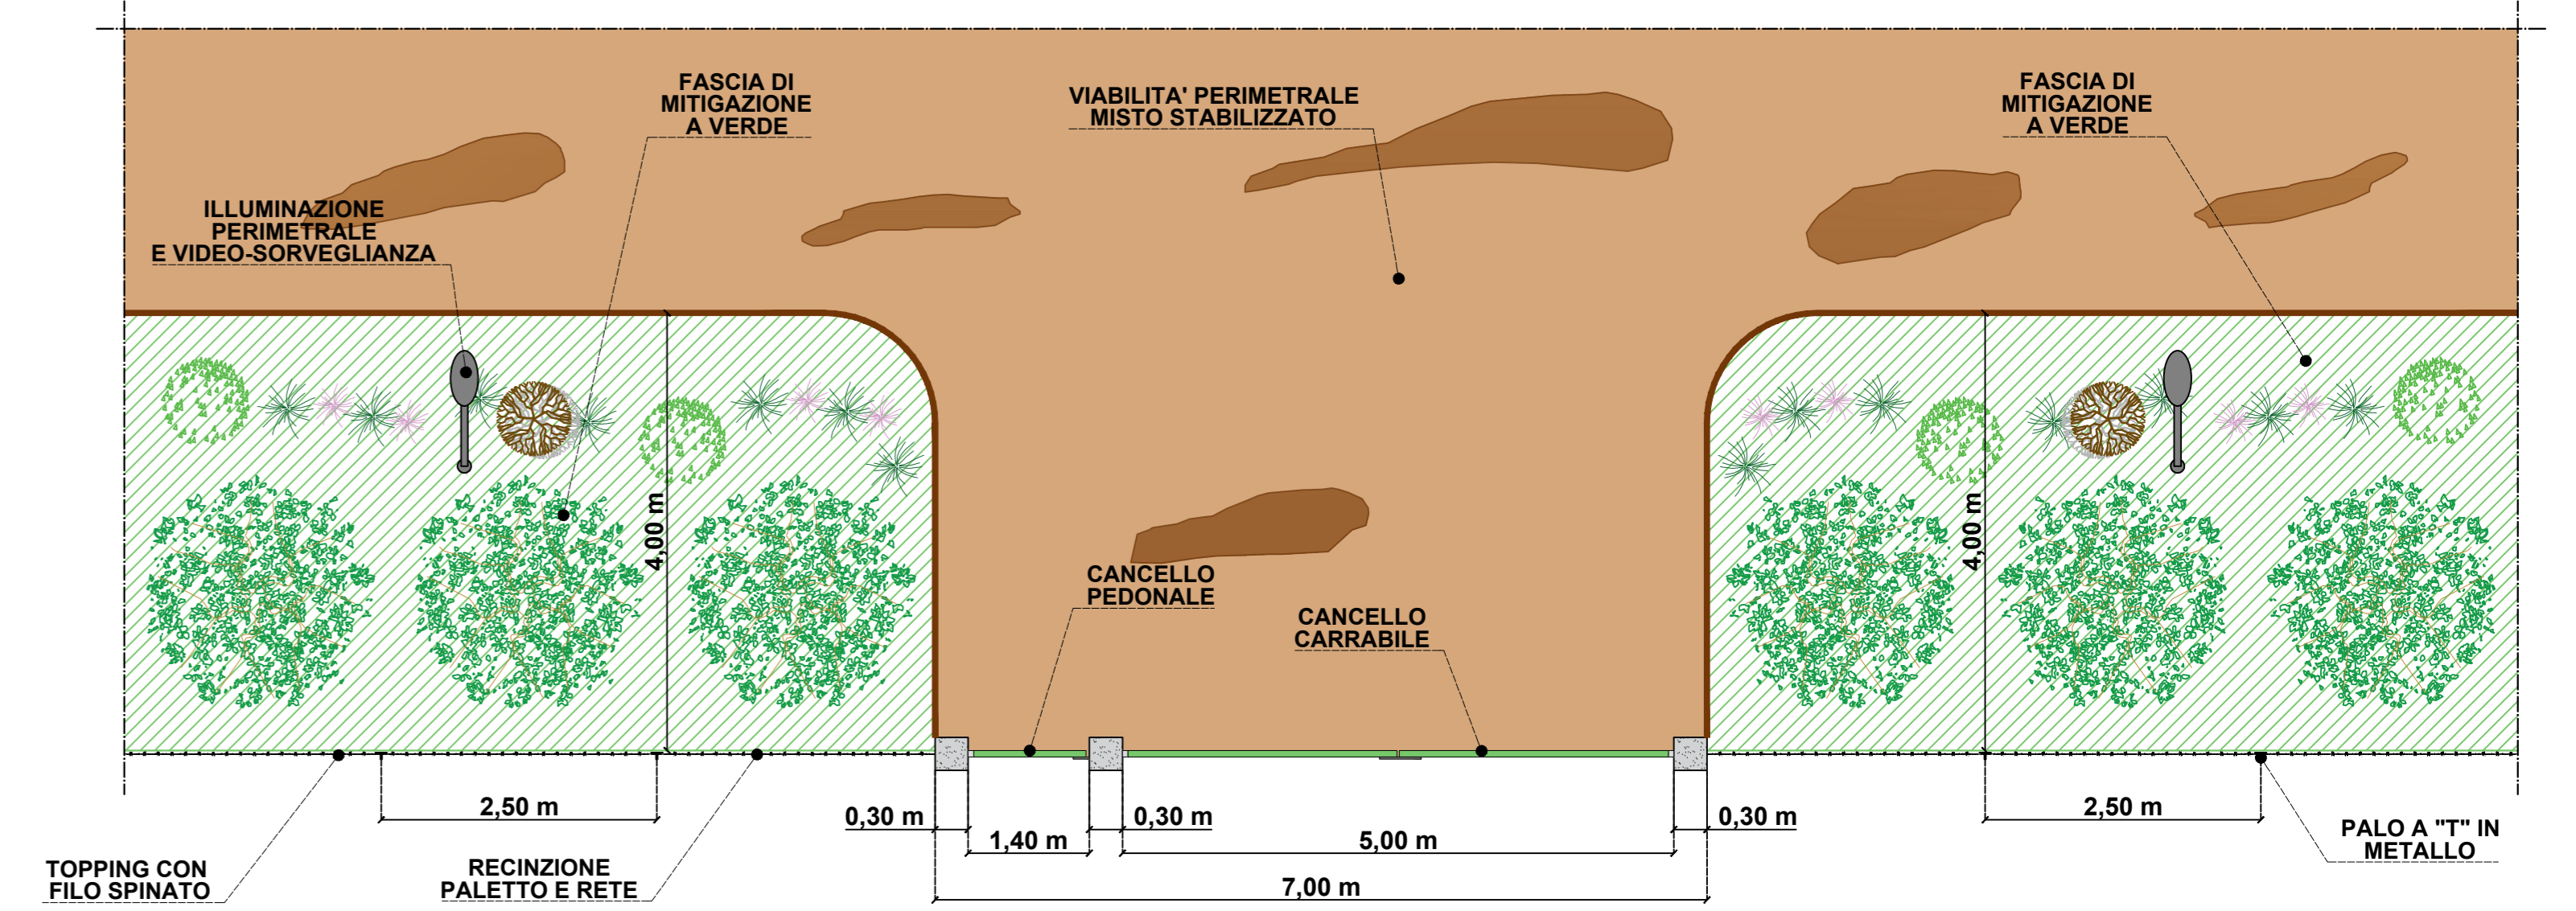


PIANTA E PROSPETTO DETTAGLI COSTRUTTIVI RECINZIONE E MITIGAZIONE - SCALA 1:50

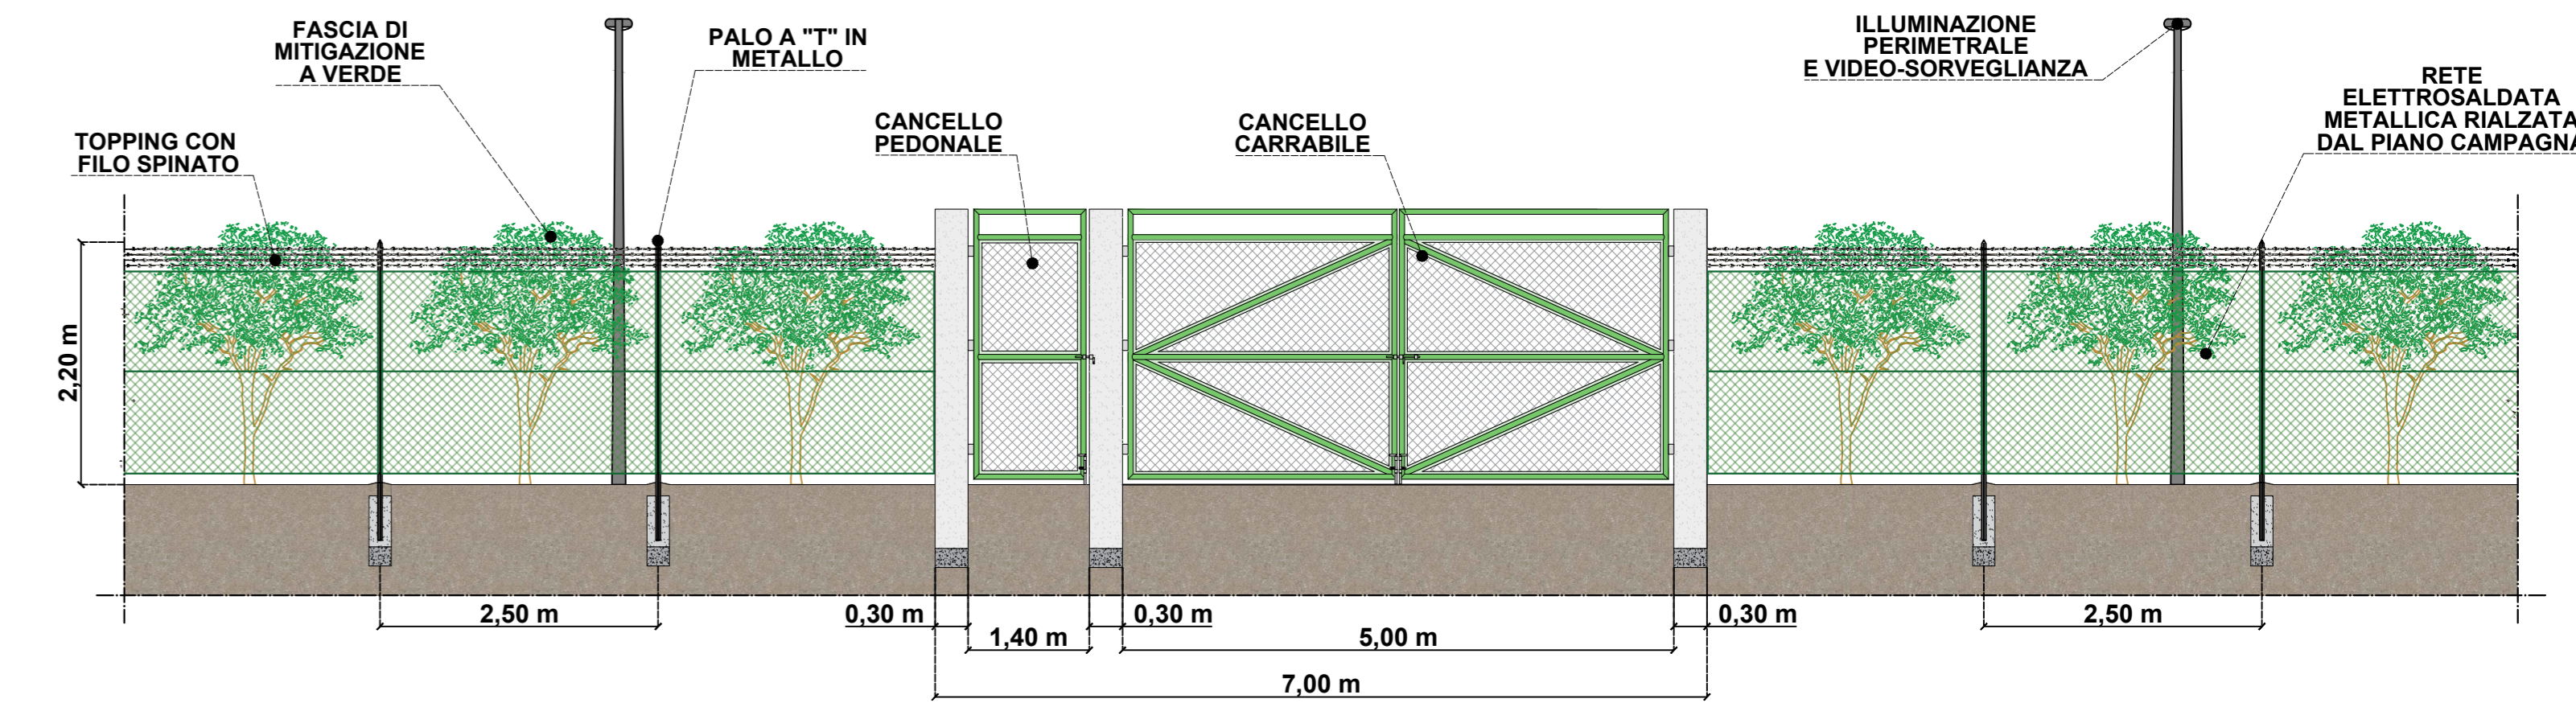

**LEGENDA**

- PERIMETRO AZIENDA AGRICOLA Fattoria Solare "Soliu"
- VIABILITÀ INTERNA E PERIMETRALE
- FASCIA DI MITIGAZIONE A VERDE
- TRACKER 1x24 O SIMILARI
- CABINA DI RACCOLTA
- POWER STATION
- STORAGE CONTAINER 2,5 MW + STORAGE POWER STATION
- QUADRO PARALLELO STRINGHE
- CABINA DI MANOVRA - STAZIONE DI POMPA
- VASCA DI ACCUMULO IDRICO
- CENTRO AZIENDALE
- ⊗ ILLUMINAZIONE PERIMETRALE

COMUNI DI: ZERFALIU SOLARUSSA

PROVINCIA: ORISTANO REGIONE: SARDEGNA

**"FATTORIA SOLARE SOLIU" AGRIVOLTAICO DI TIPO ELEVATO E AVANZATO**

**PROGETTO DEFINITIVO**

**LAYOUT IMPIANTO E DETTAGLI RECINZIONE E MITIGAZIONE**

Tipo Elaborato	Codice Elaborato	Data	Scala CAD	Formato	Foglio / di	Scala
TAV.	2205_T.P.09	15/06/2023	VARIE	A0	1/1	VARIE

PROPONENTE	SVILUPPO
EF AGRIS Società Agricola A.R.L. Via del Brennero, 111 38121 - Trento (TN)	SET SVILUPPO s.r.l. Corso Trieste, 10 00198 - Roma (RM)

PROGETTAZIONE

Rev.	Data	Descrizione	Redatto	Verificato	Approvato
00	15/06/2023	Prima Emissione	Ing. M. Marsico	Ing. G. Greco	Ing. M. Marsico

