



**PARTICOLARE SEZIONE C - C' - SC. 1:50**

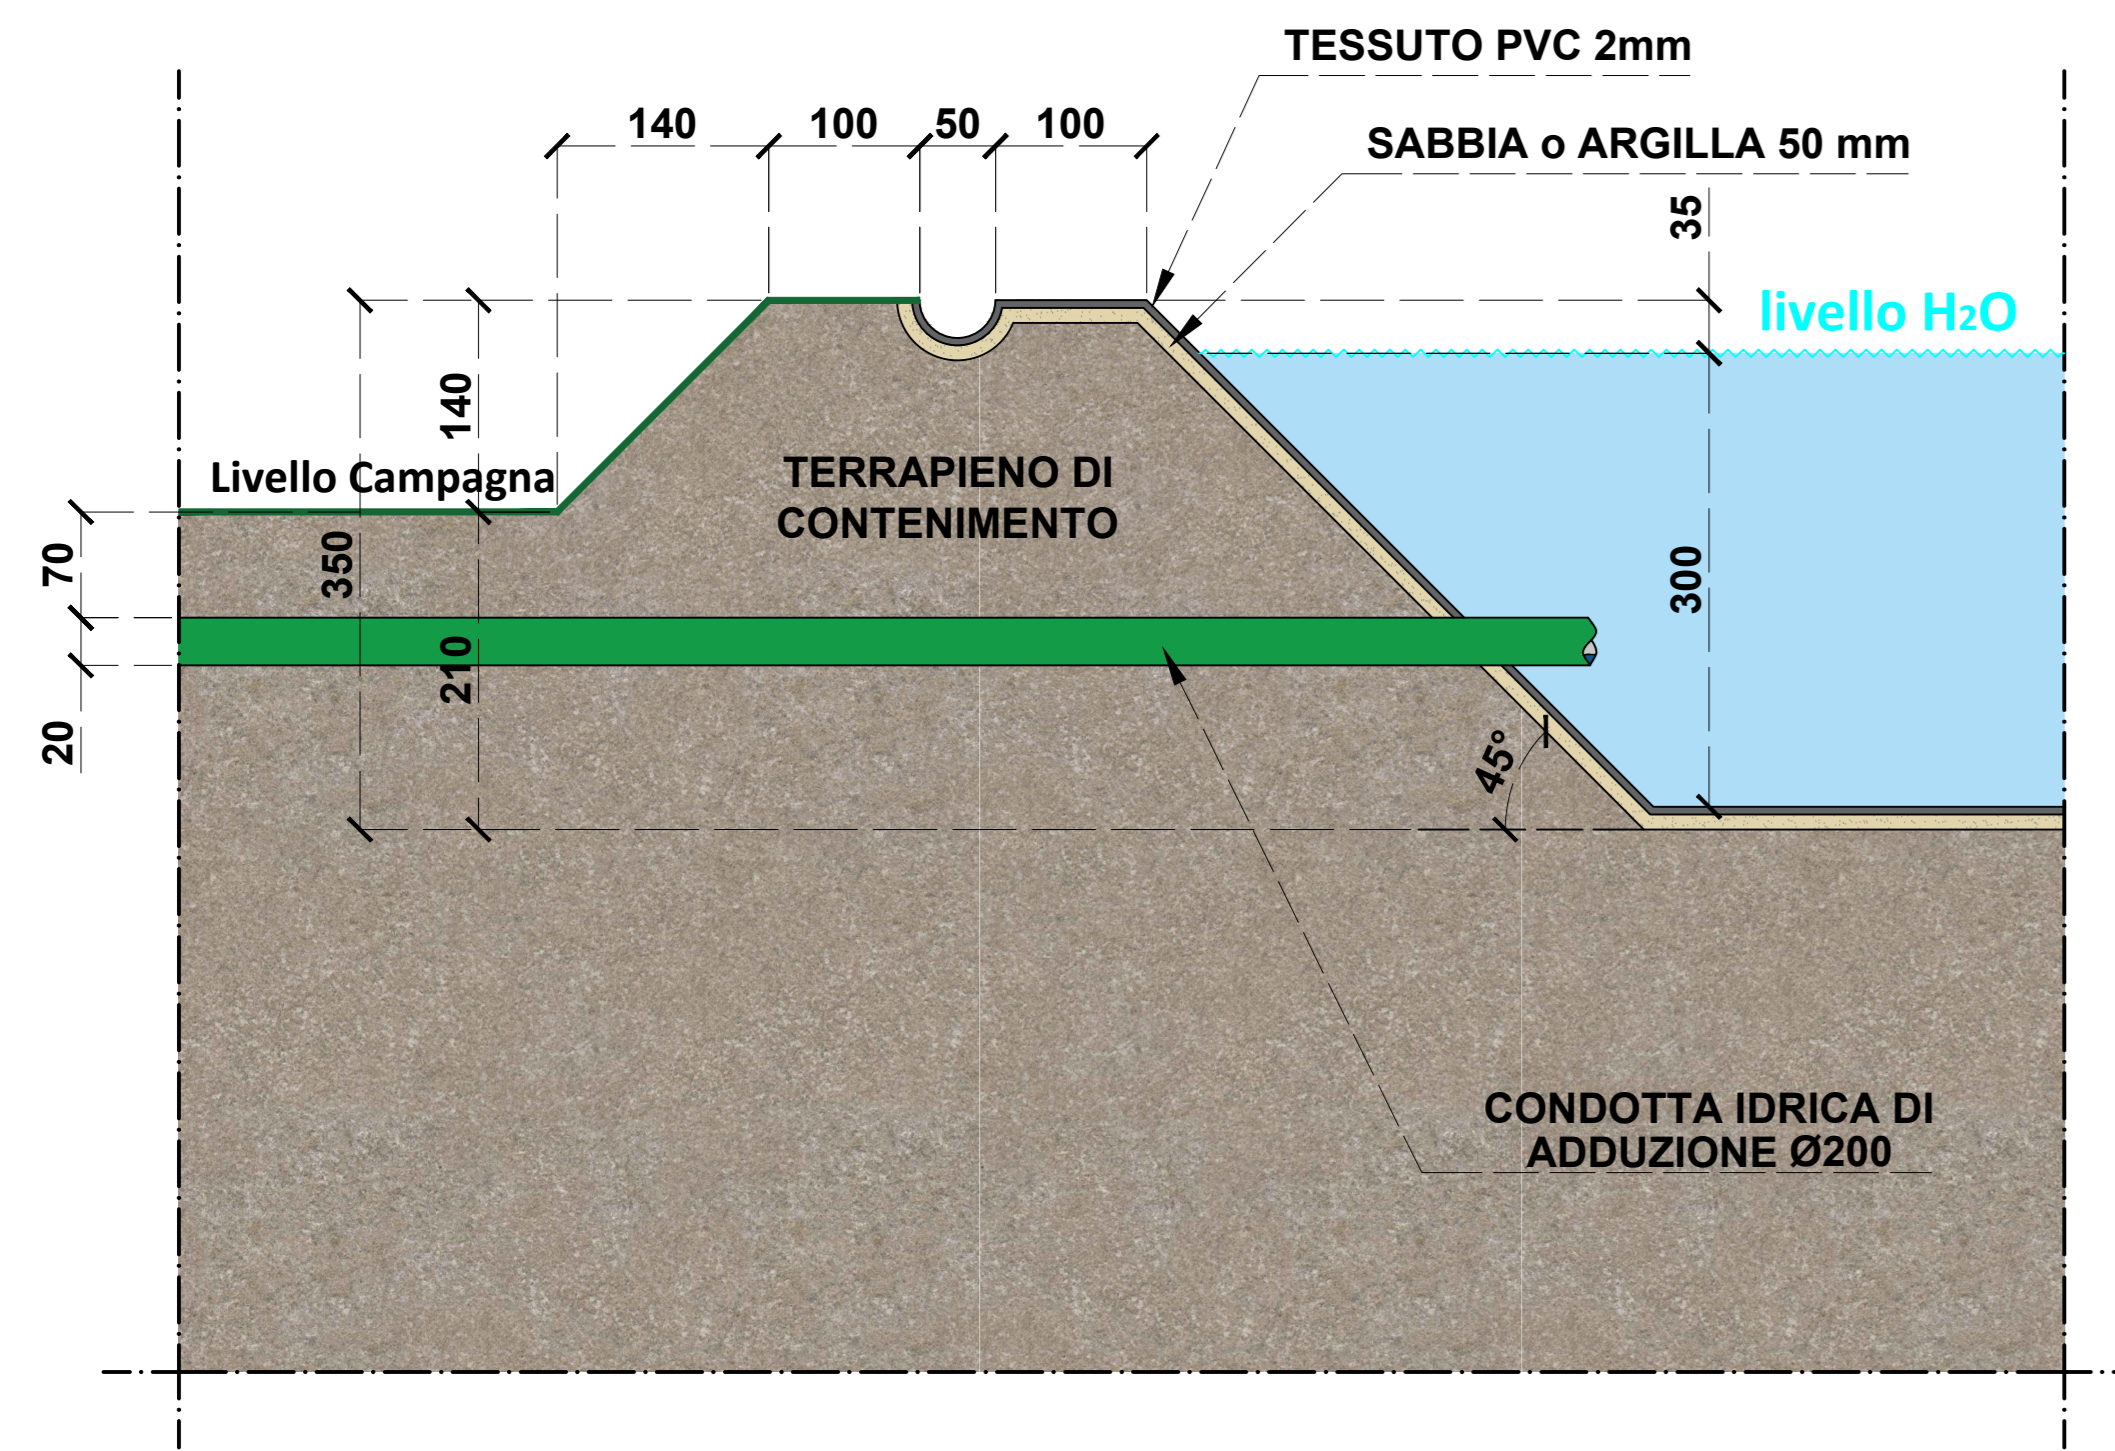


NOTE:  
- Quote espresse in centimetri

**PARTICOLARE SEZIONE D - D' - SC. 1:50**

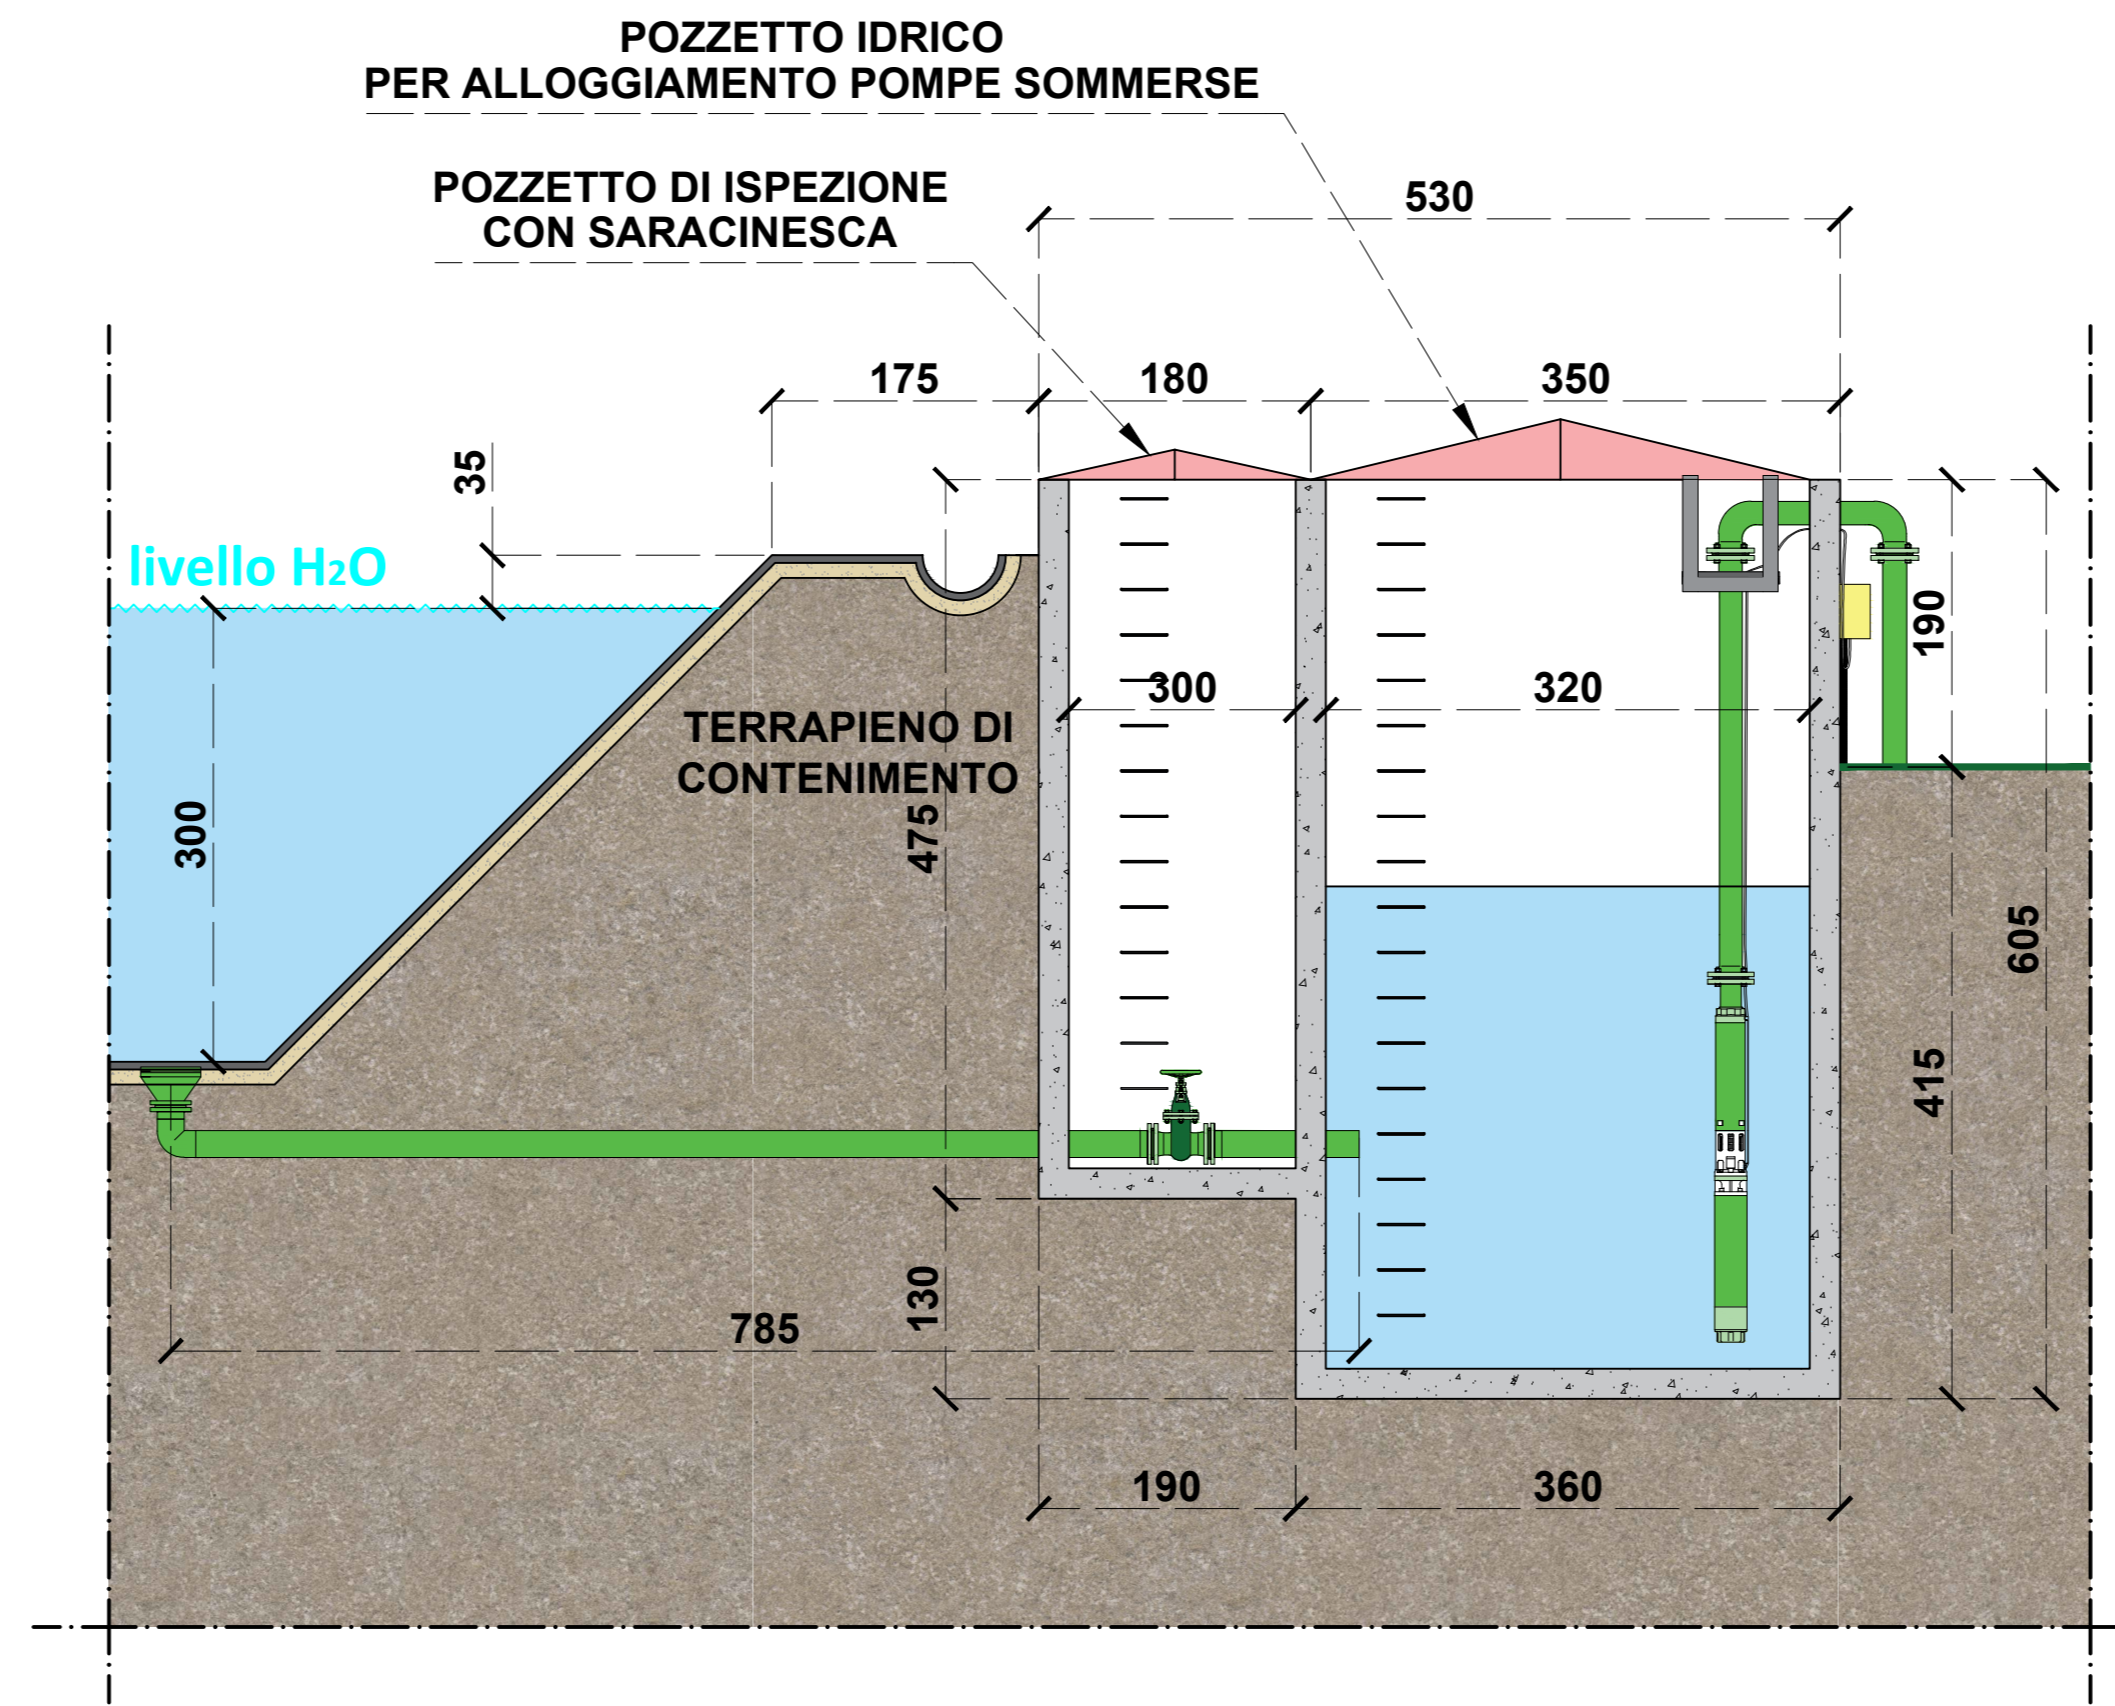

NOTE:  
- Quote espresse in centimetri


**PARTICOLARE SEZIONE E - E' - SC. 1:50**

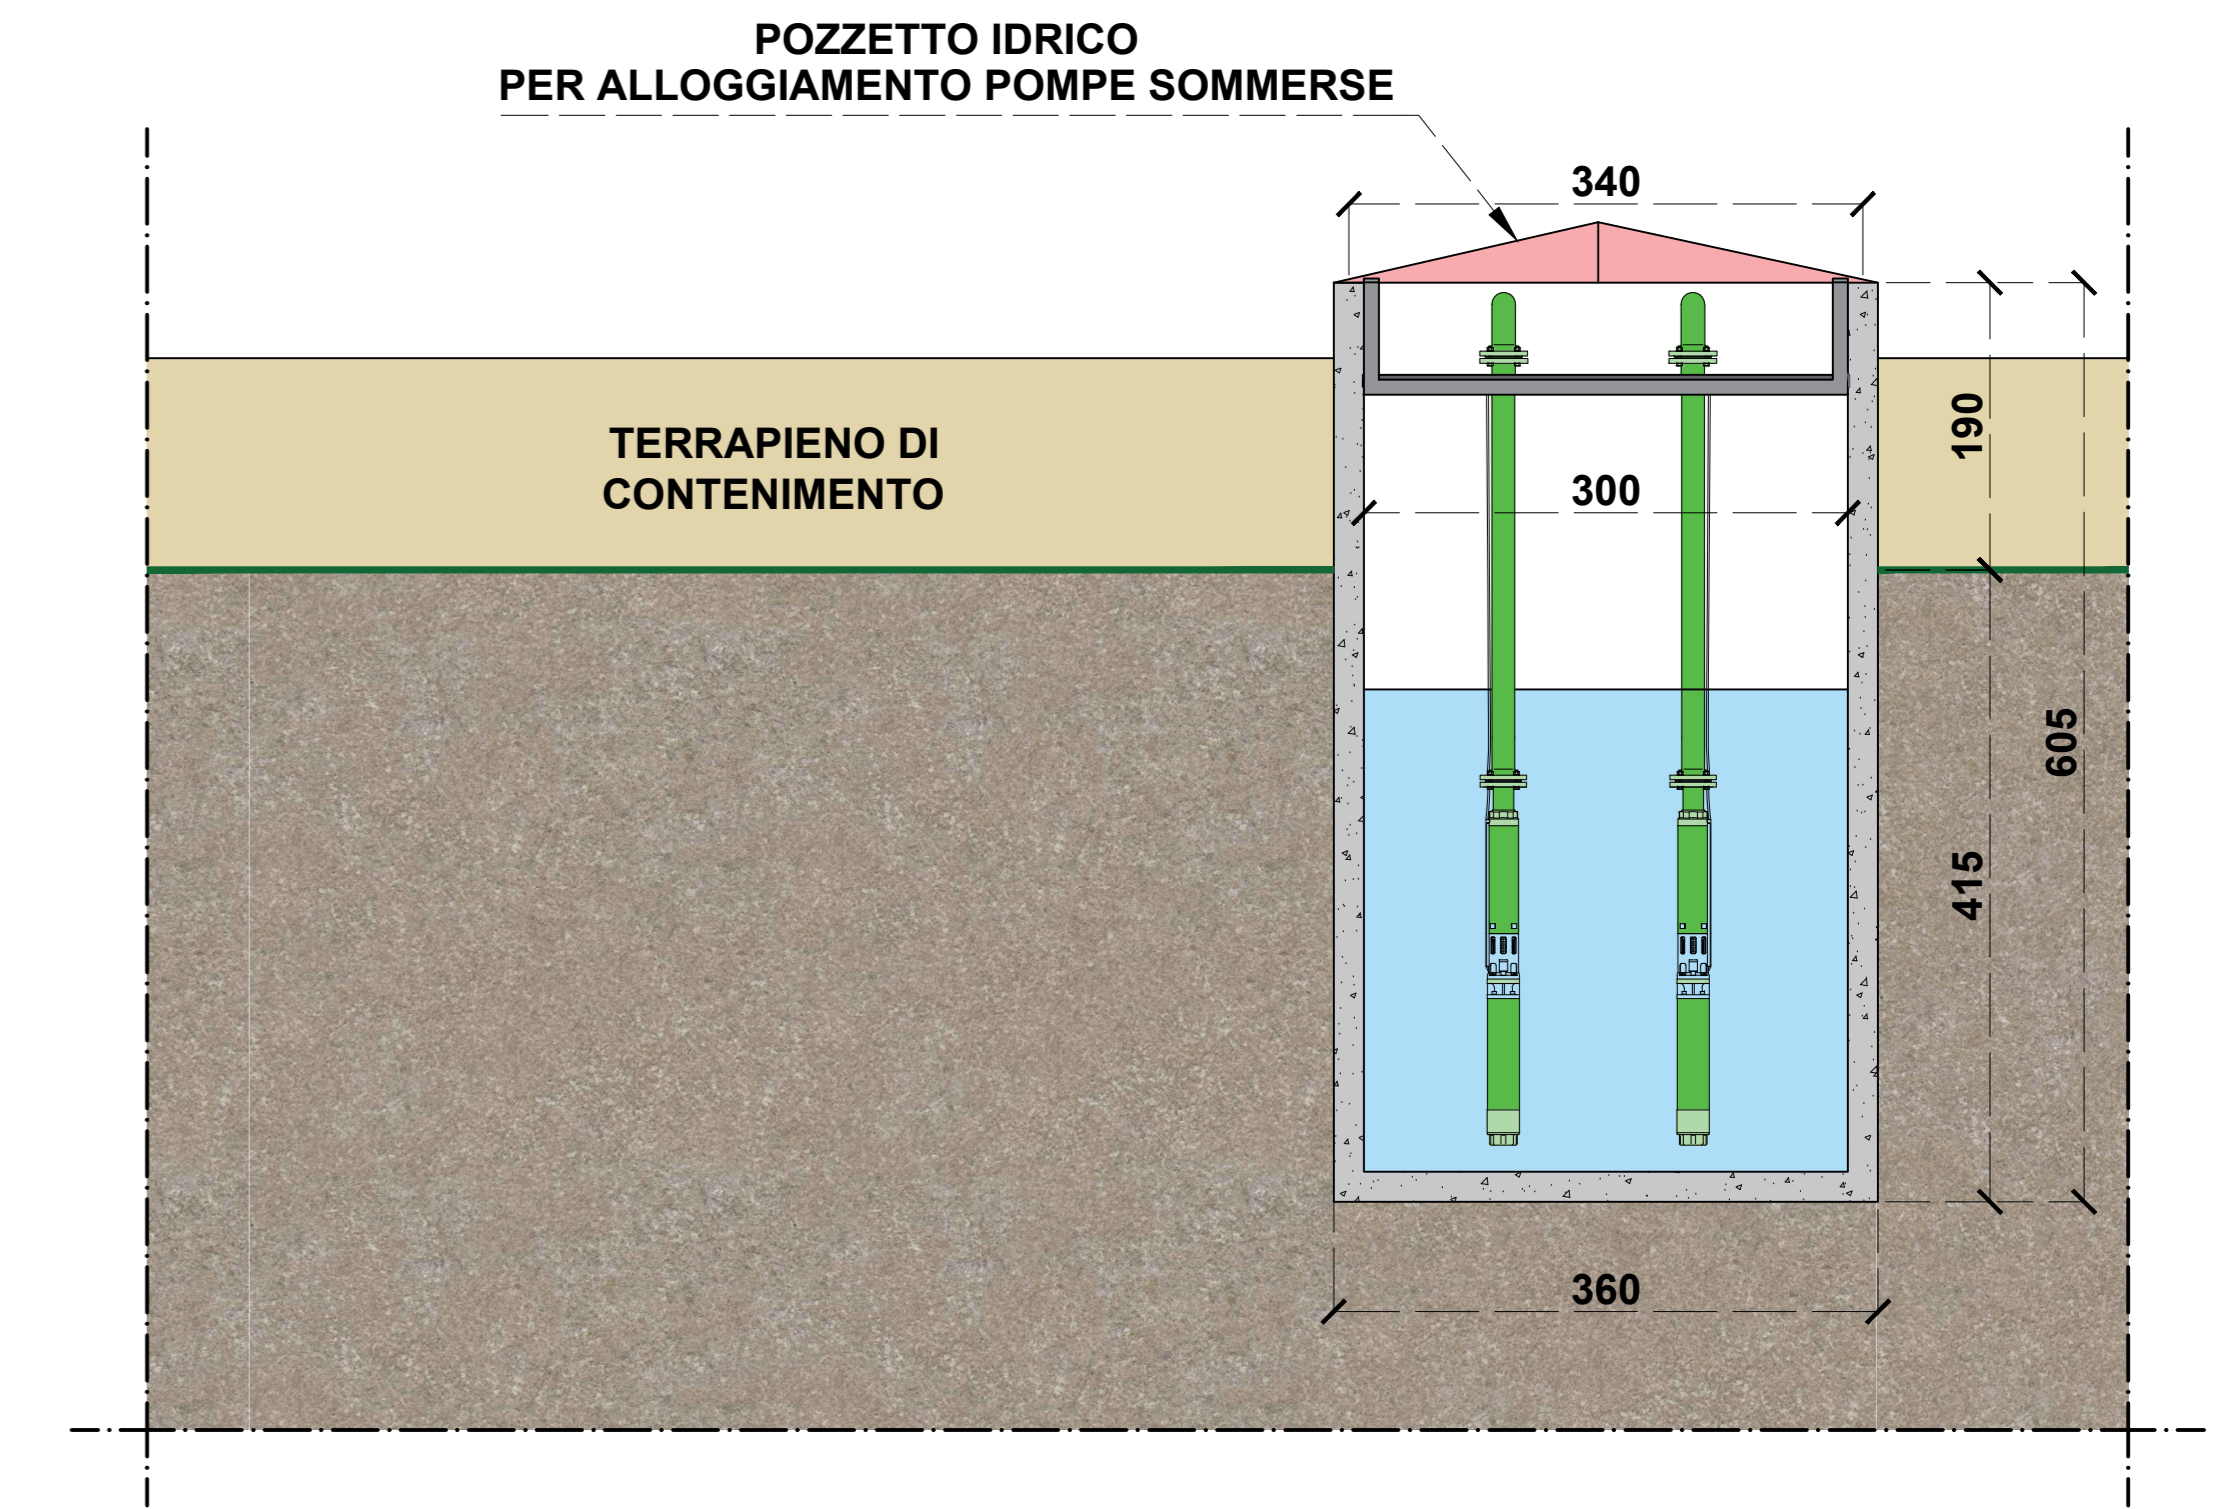


NOTE:  
- Quote espresse in centimetri

**PLANIMETRIA, PROSPETTI E SEZIONE CABINA DI MANOVRA - LOCALE FERTIRRIGAZIONE - SCALA 1:50**


**PROSPETTO SUD - NORD DELLA CABINA DI MANOVRA**

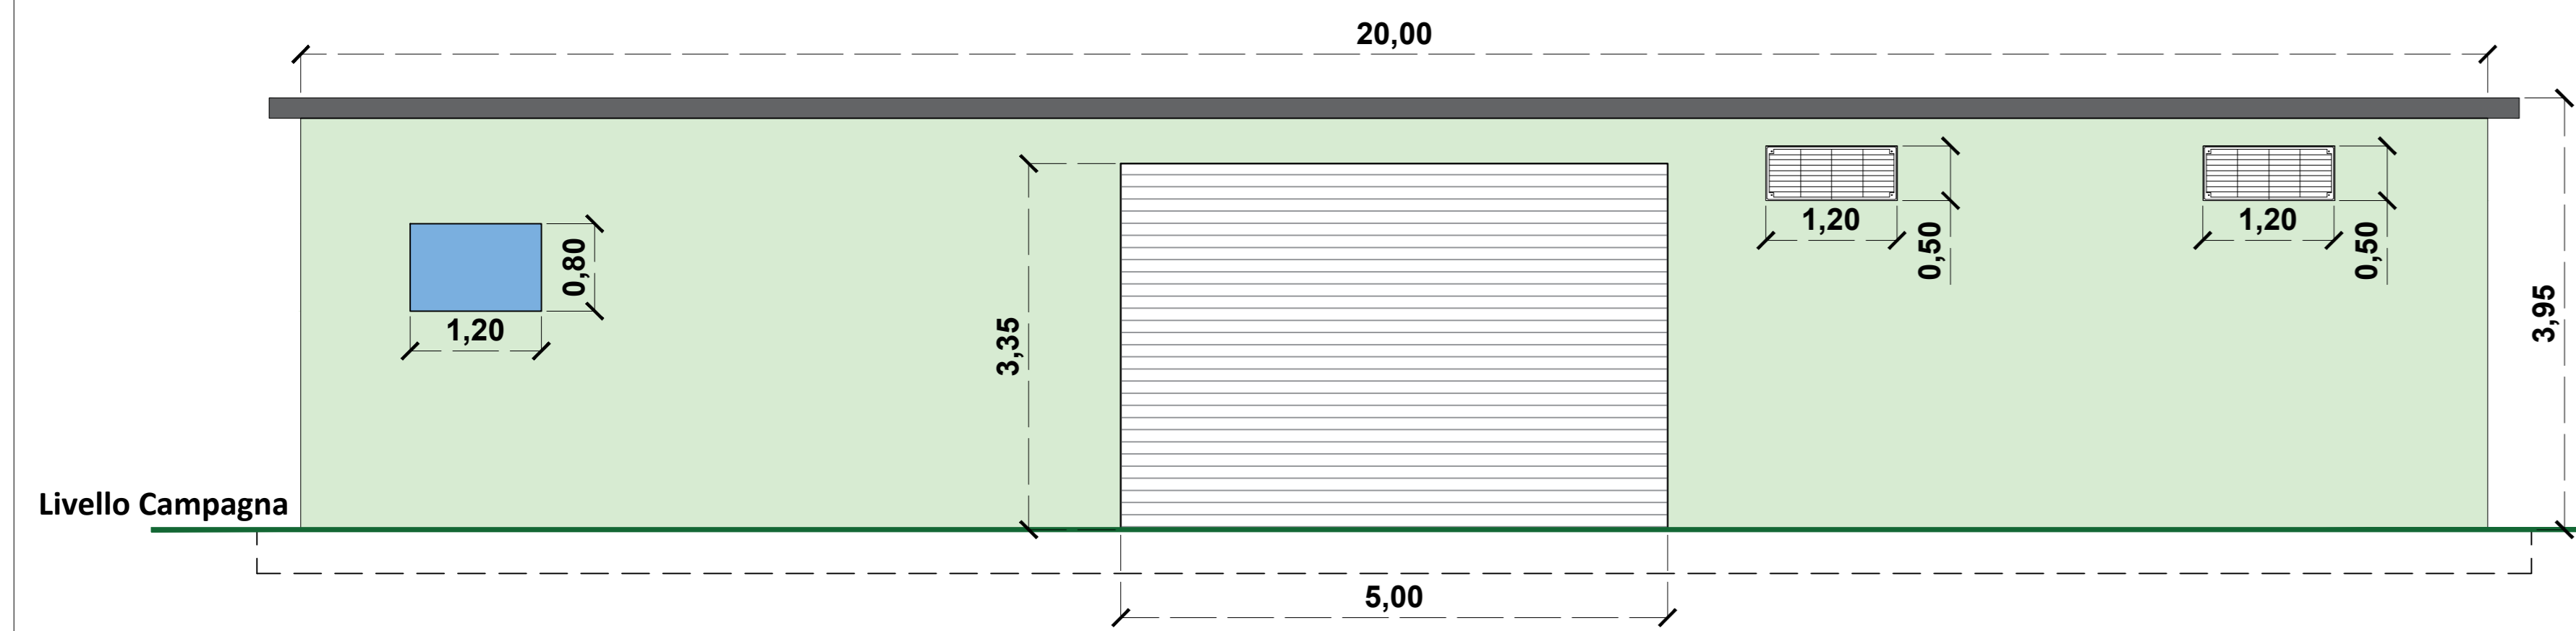


**SEZIONE F - F' CABINA DI MANOVRA - LOCALE FERTIRRIGAZIONE**

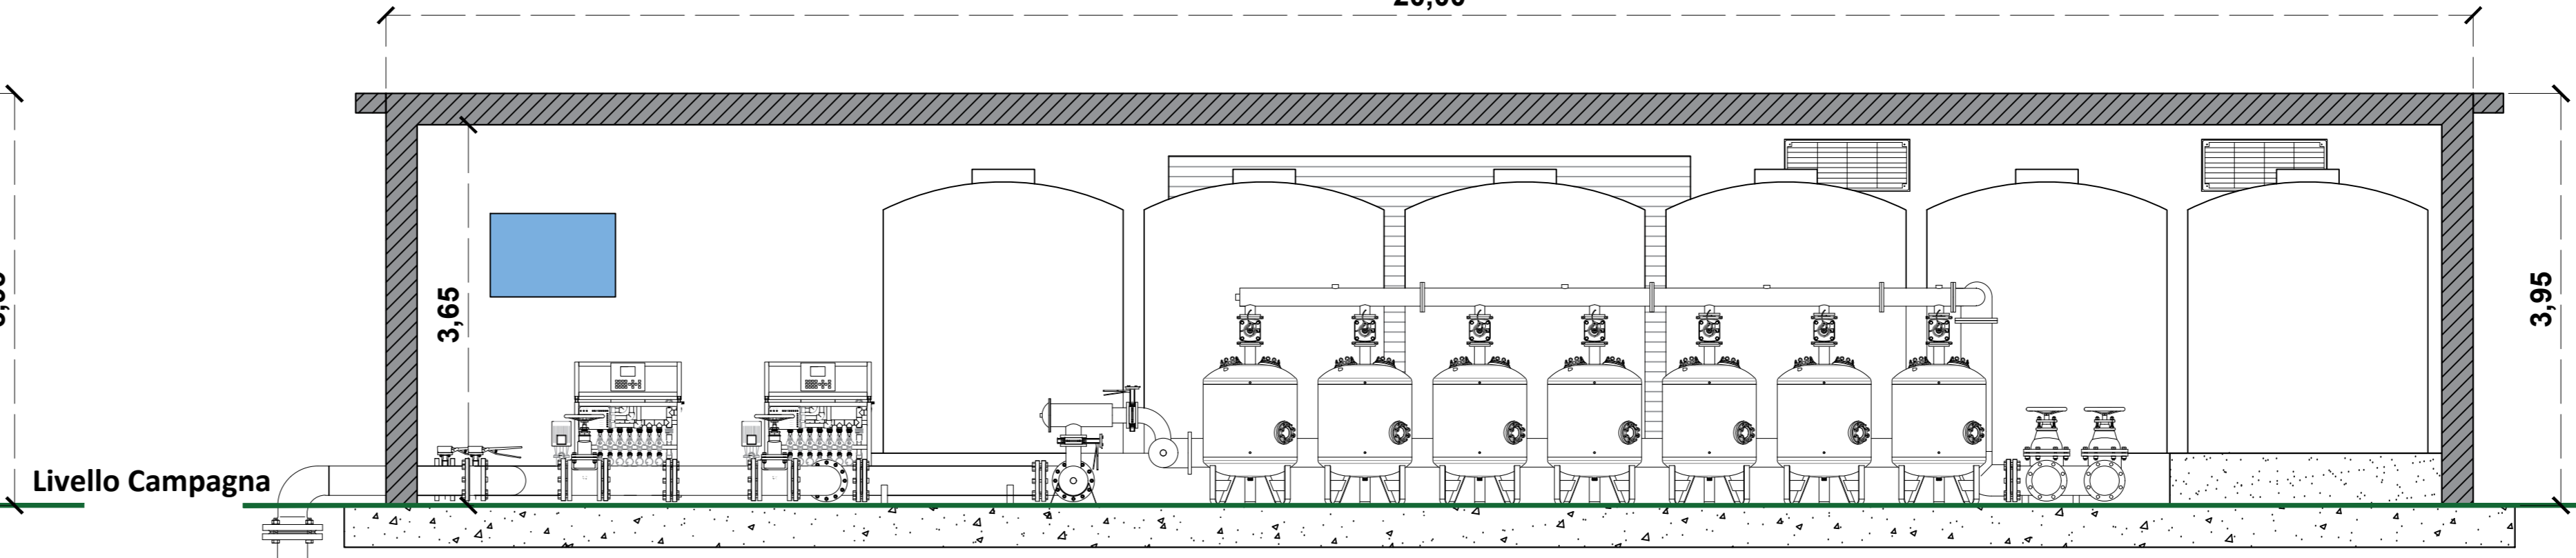


**PROSPETTO OVEST DELLA CABINA DI MANOVRA**

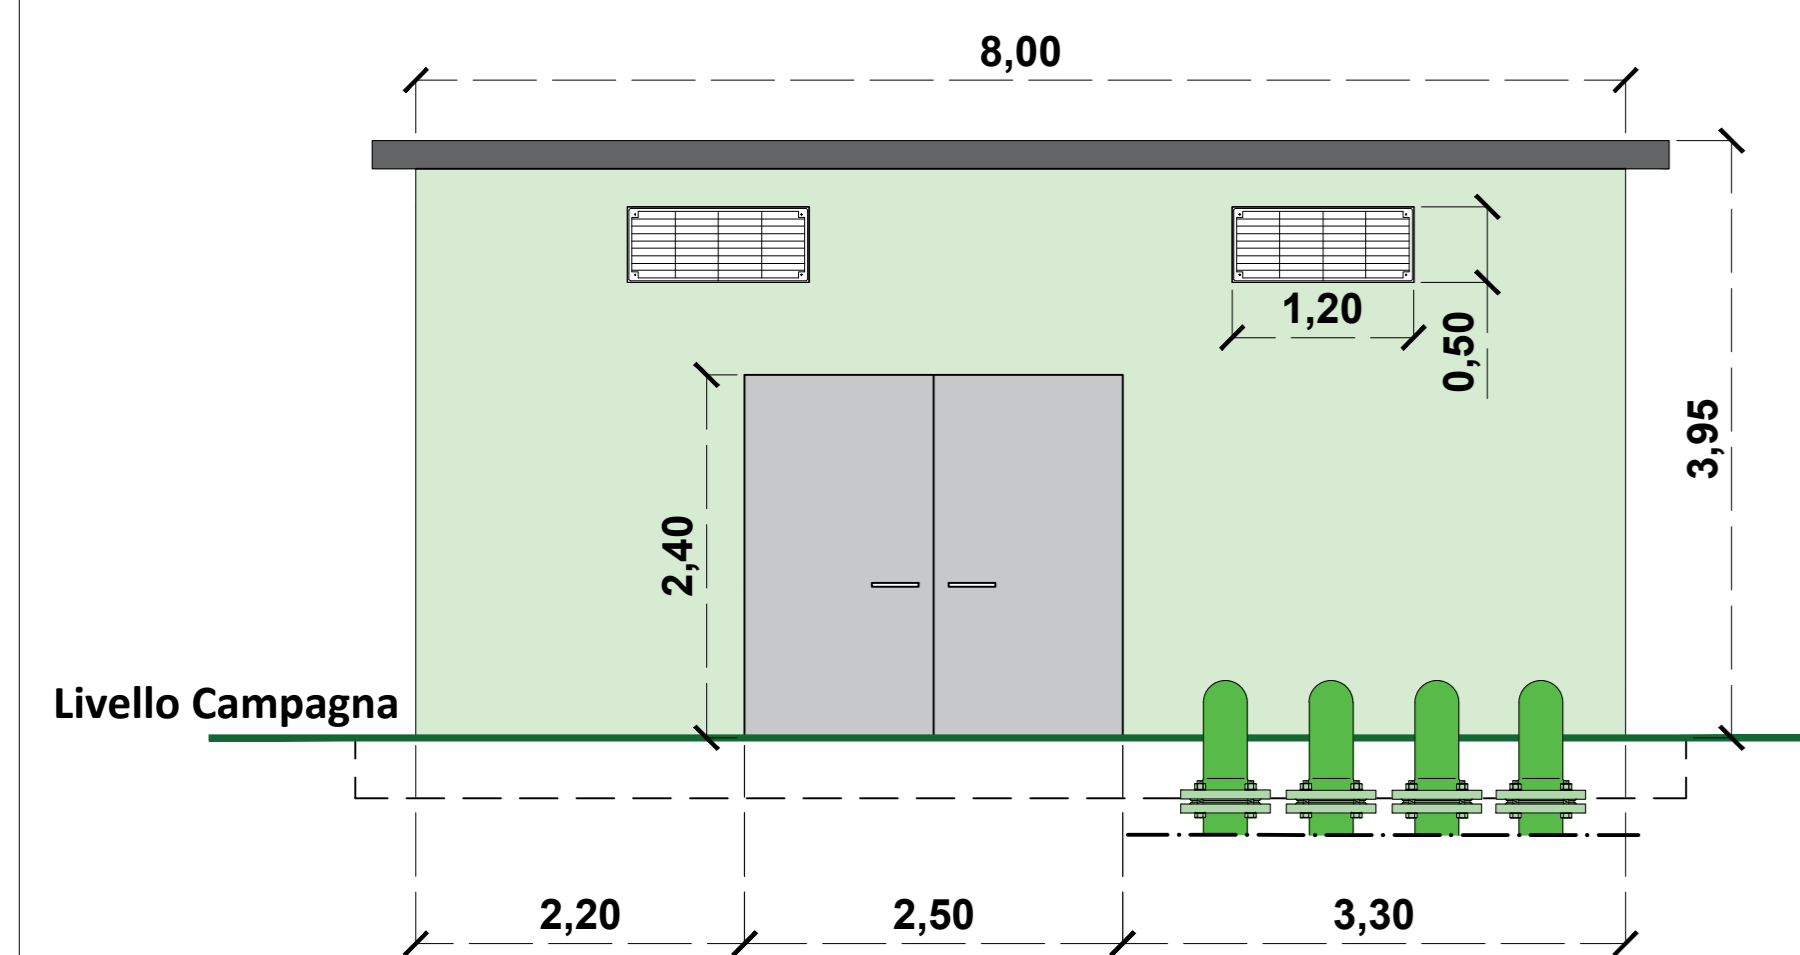

**PROSPETTO EST DELLA CABINA DI MANOVRA**

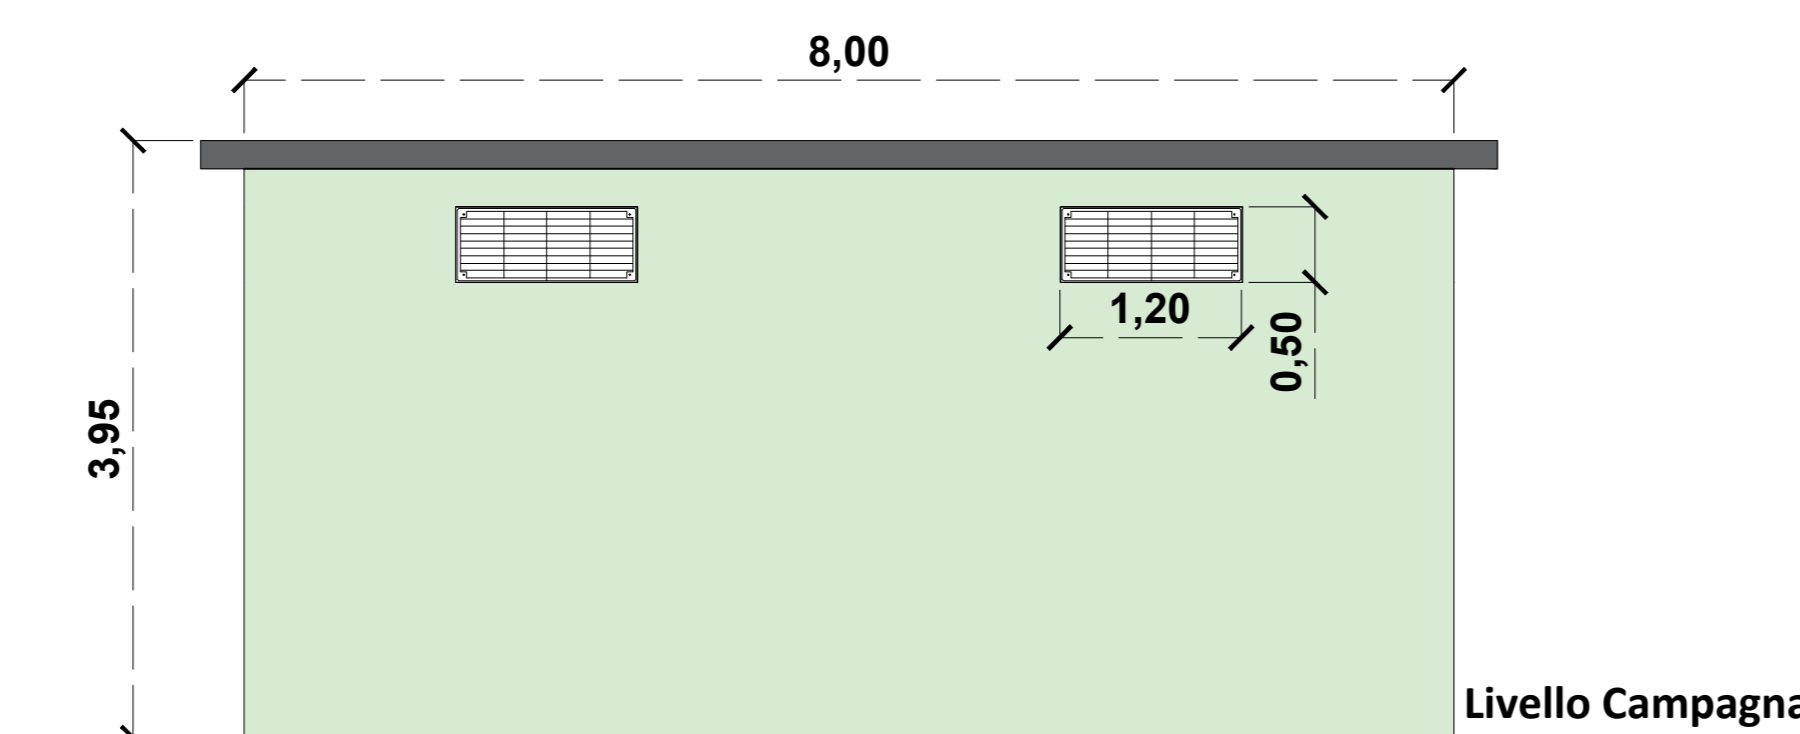

**PLANIMETRIA CABINA DI MANOVRA - LOCALE FERTIRRIGAZIONE**

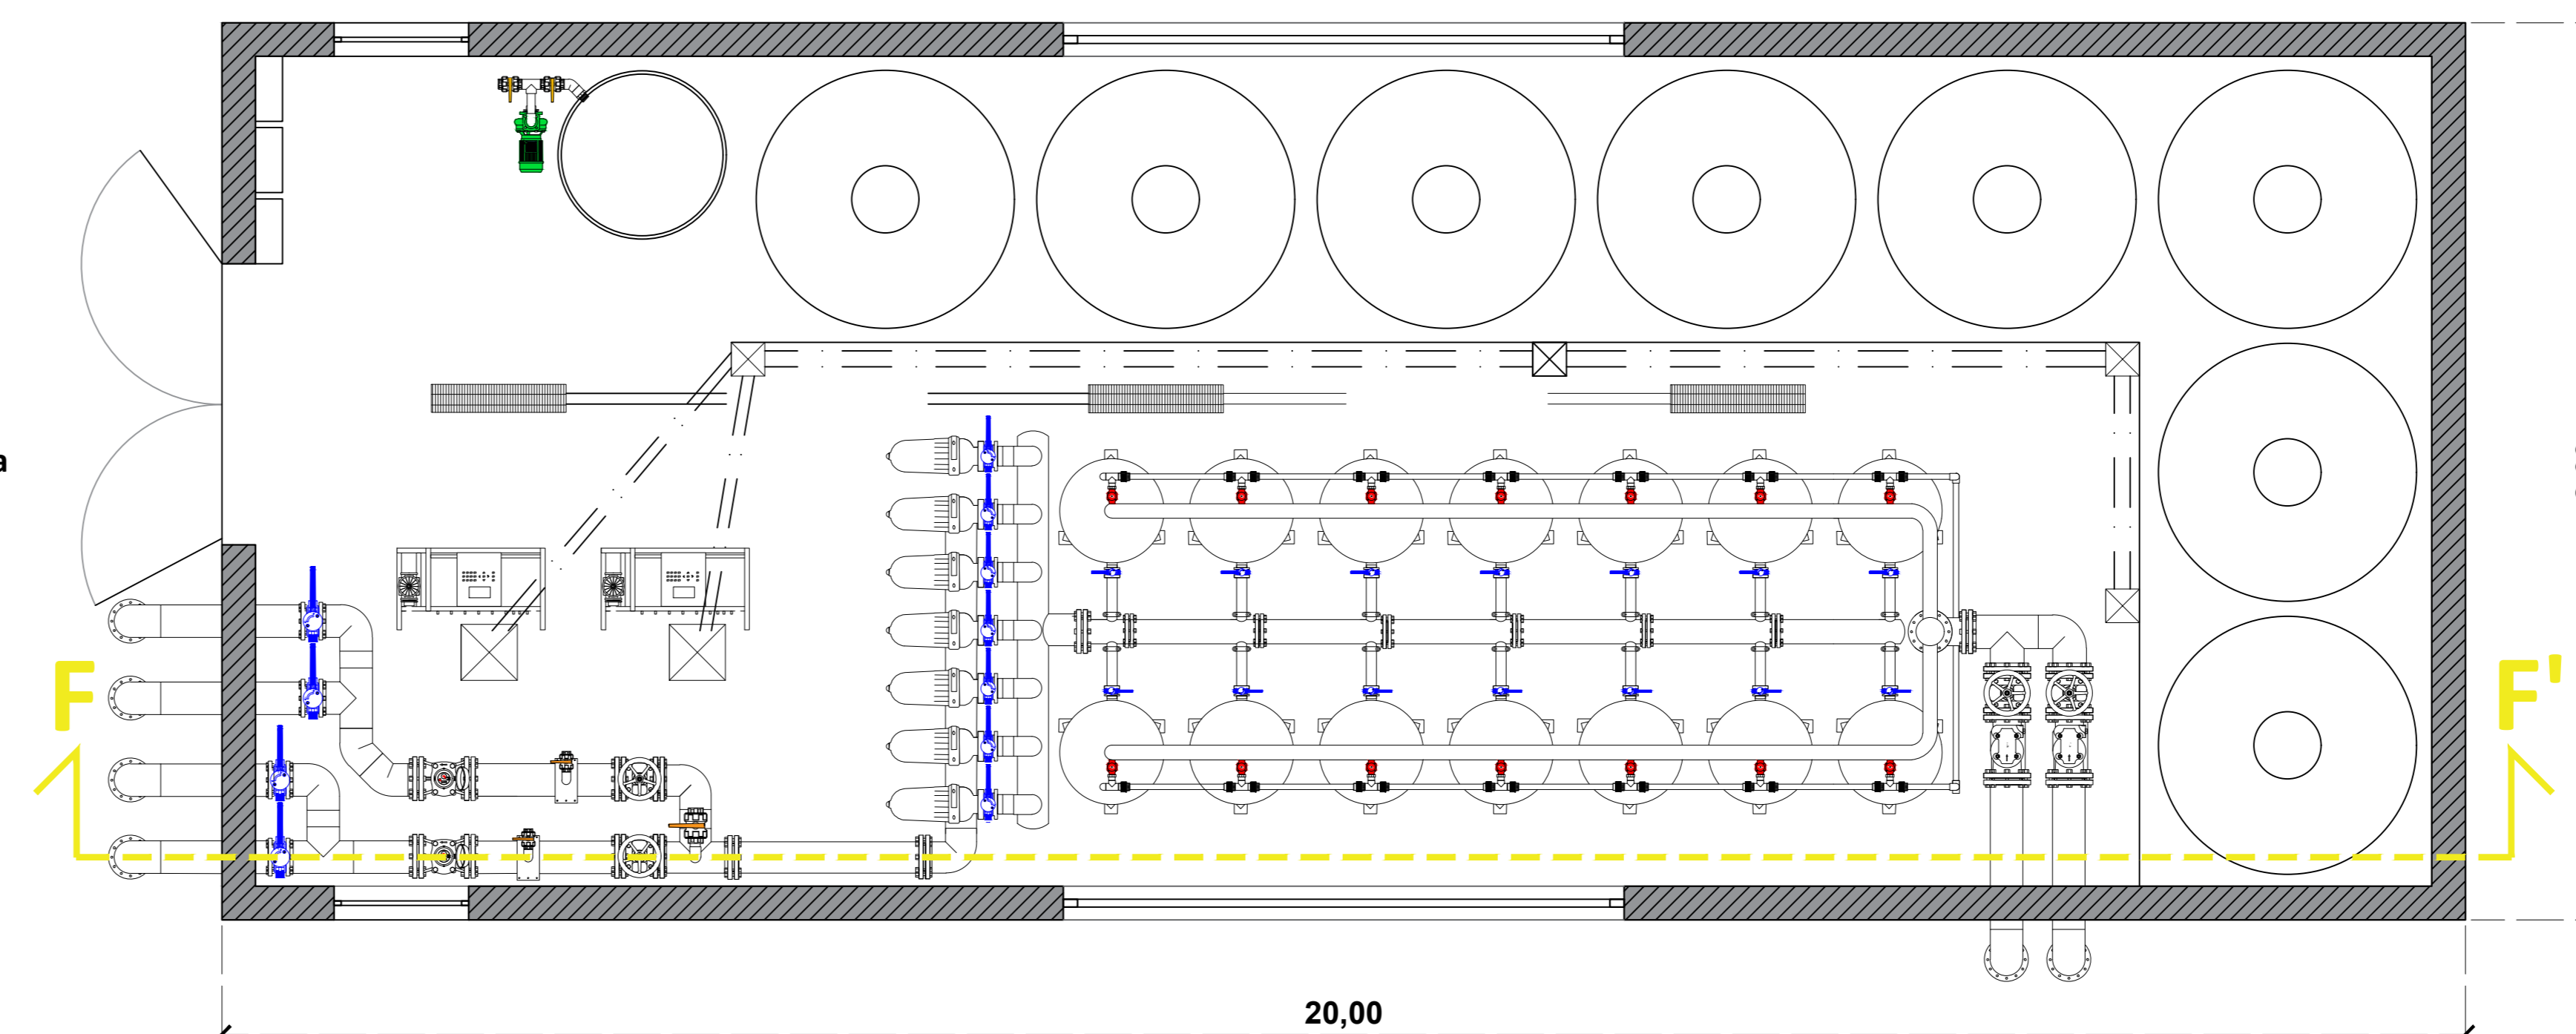

NOTE:  
- Quote espresse in metri

COMUNI DI: ZERFALIU SOLARUSSA

PROVINCIA: ORISTANO REGIONE: SARDEGNA

**"FATTORIA SOLARE SOLIU" AGRIVOLTAICO DI TIPO ELEVATO E AVANZATO**

**PROGETTO DEFINITIVO**

**PARTICOLARI COSTRUTTIVI CABINA DI MANOVRA E VASCA ACCUMULO IDRICO**

Tipo Elaborato	Codice Elaborato	Data	Scala CAD	Formato	Foglio / di	Scala
TAV.	2205_T.P.11c	15/06/2023	1 unità = 1 m	A0	1/1	1:50

PROPRONTE	SVILUPPO
EF AGRIS Società Agricola A R.L. Via del Brennero, 111 38121 - Trento (TN)	SET SVILUPPO s.r.l. Corso Trieste, 19 00198 - Roma (RM)

**PROGETTAZIONE**

Ing. Giacomo Greco	Ing. Marco Marsico

Rev.	Data	Descrizione	Redatto	Verificato	Approvato
00	15/06/2023	Prima Emissione	Ing. G. Greco	Ing. M. Marsico	Ing. G. Greco