



CABINA DI RACCOLTA CON DETTAGLI PREVENZIONE INCENDI (SCALA 1:50)

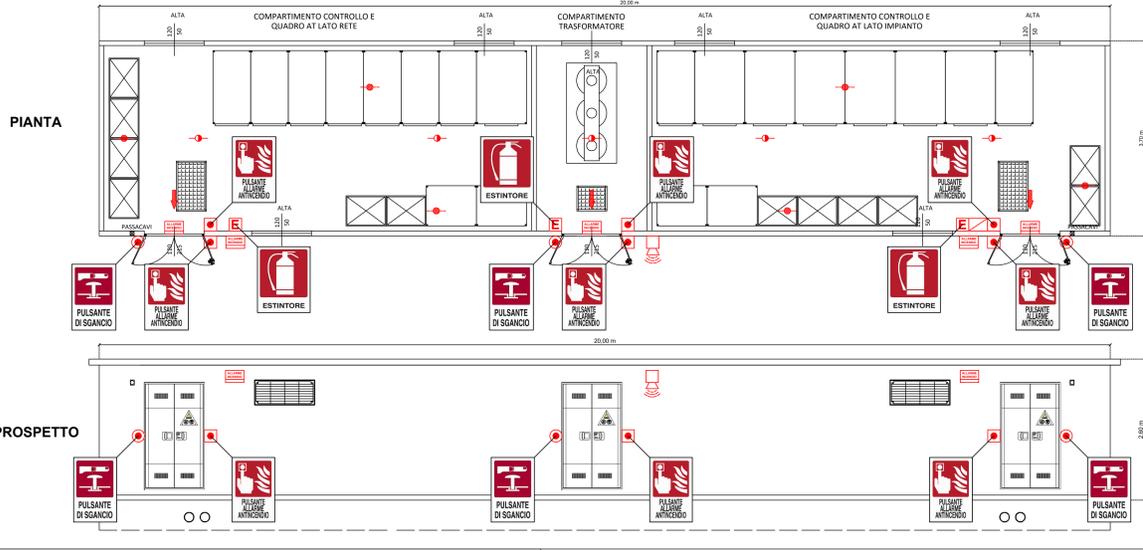


POWER STATION E STORAGE POWER STATION CON DETTAGLI PREVENZIONE INCENDI (SCALA 1:50)

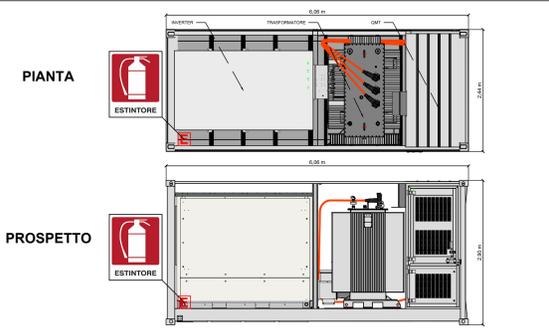


DETTAGLIO POWER STATION CON TRASFORMATORI ISOLATI IN OLIO

DISTANZE DI SICUREZZA INTERNE, ESTERNE E DI PROTEZIONE POWER STATION

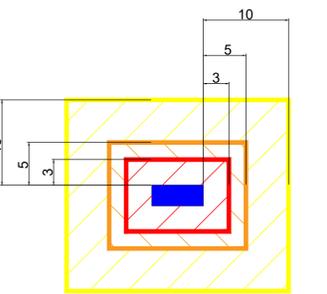

DISTANZE DI SICUREZZA INTERNE ED ESTERNE STORAGE POWER STATION

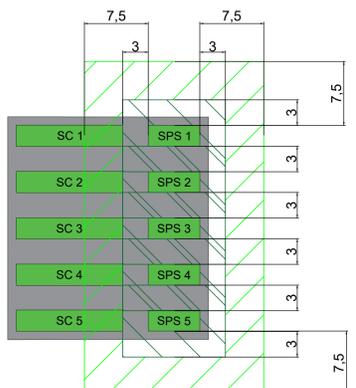

COMUNI DI: ZERFALIU SOLARUSSA

PROVINCIA: ORISTANO REGIONE: SARDEGNA

PROGETTO DEFINITIVO

PLANIMETRIA PREVENZIONE INCENDI

Tipo Elaborato	Codice Elaborato	Data	Scala CAD	Formato	Foglio / di	Scala
TAV.	2205_T.P.22	15/06/2023	1 unità = 1 m	A0	1/1	1:2.000

PROPONENTE	SVILUPPO
EF AGRI Società Agricola A.R.L. Via del Brennero, 111 38121 - Trento (TN)	SET SVILUPPO s.r.l. Corso Trieste, 19 00198 - Roma (RM)

PROGETTAZIONE

Ing. Giacomo Greco
Ing. Marco Marsico

Rev.	Data	Descrizione	Redatto	Verificato	Approvato
00	15/06/2023	Prima Emissione	Ing. M. Marsico	Ing. G. Greco	Ing. M. Marsico

Scala Grafica di Progetto
0m 20 40 60 80 100 200

