
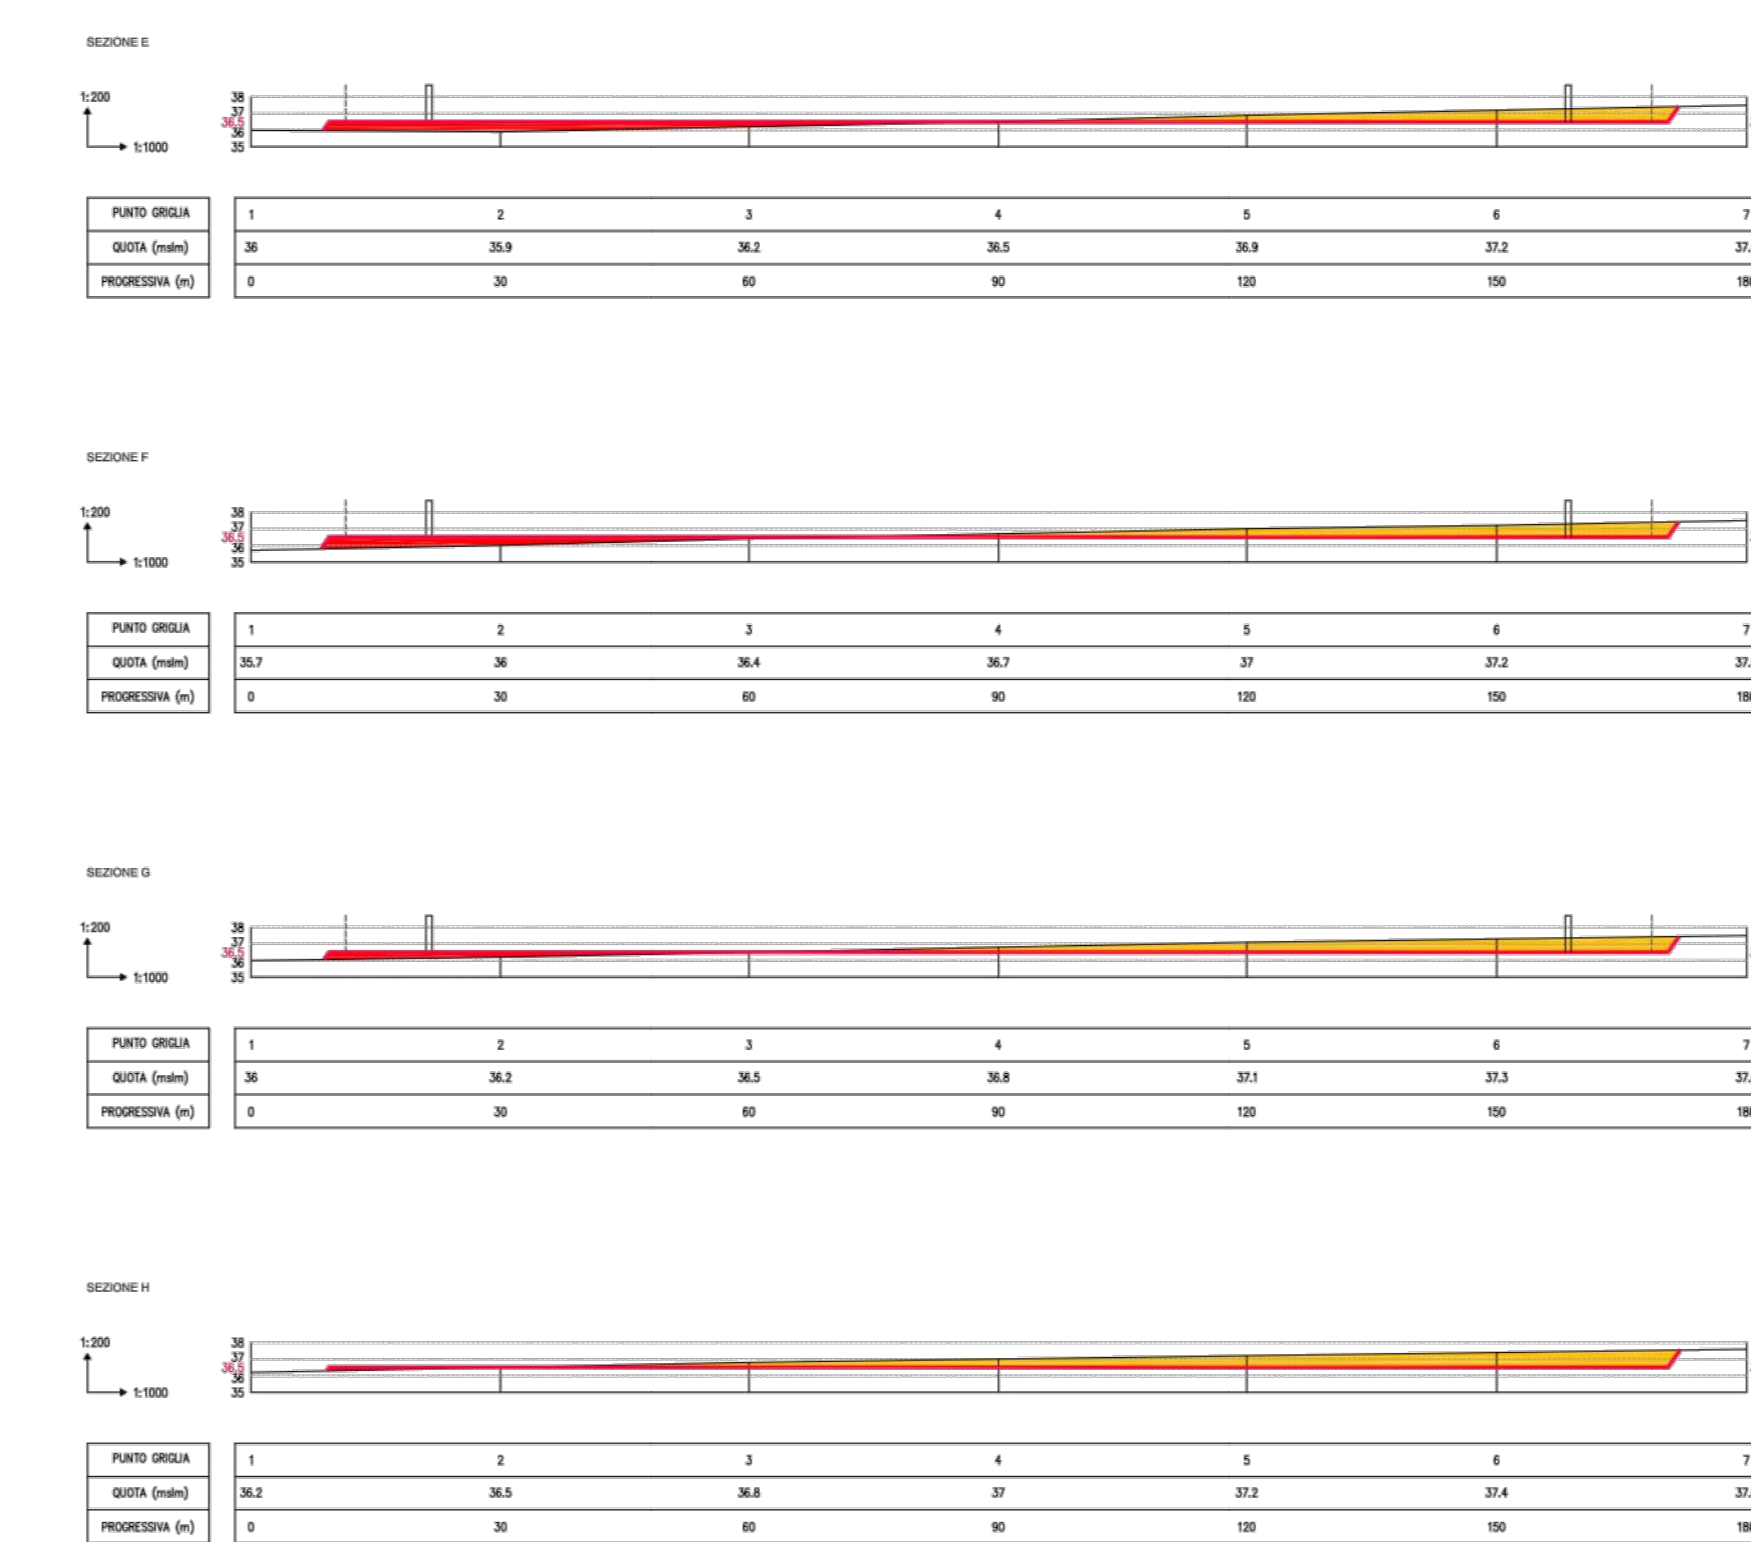
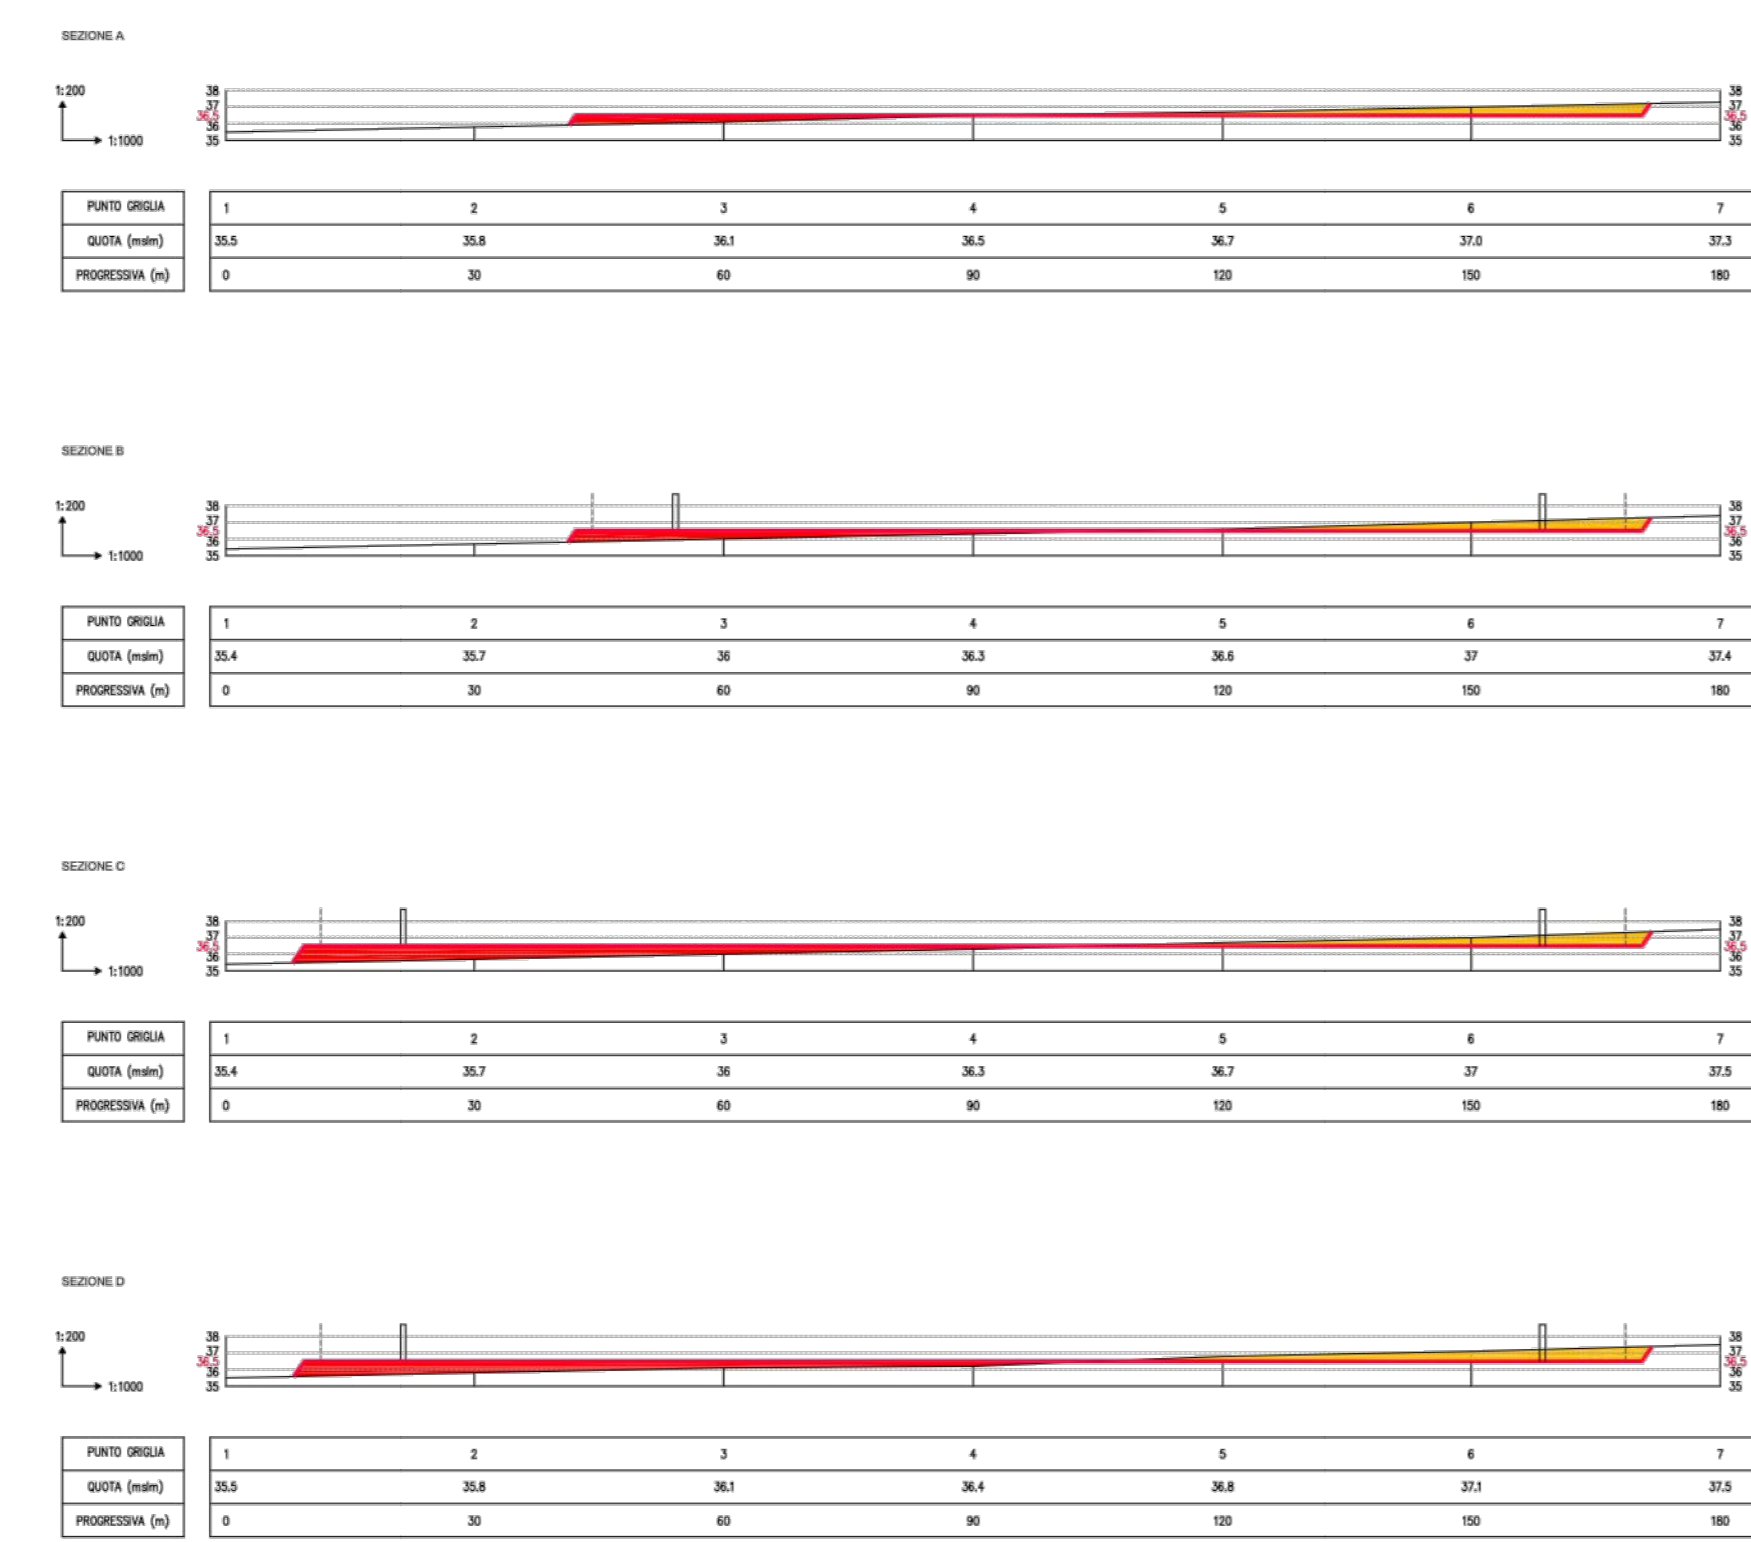


SEZIONI DEL SITO DI STAZIONE POST-OPERAM - SC. 1:1000

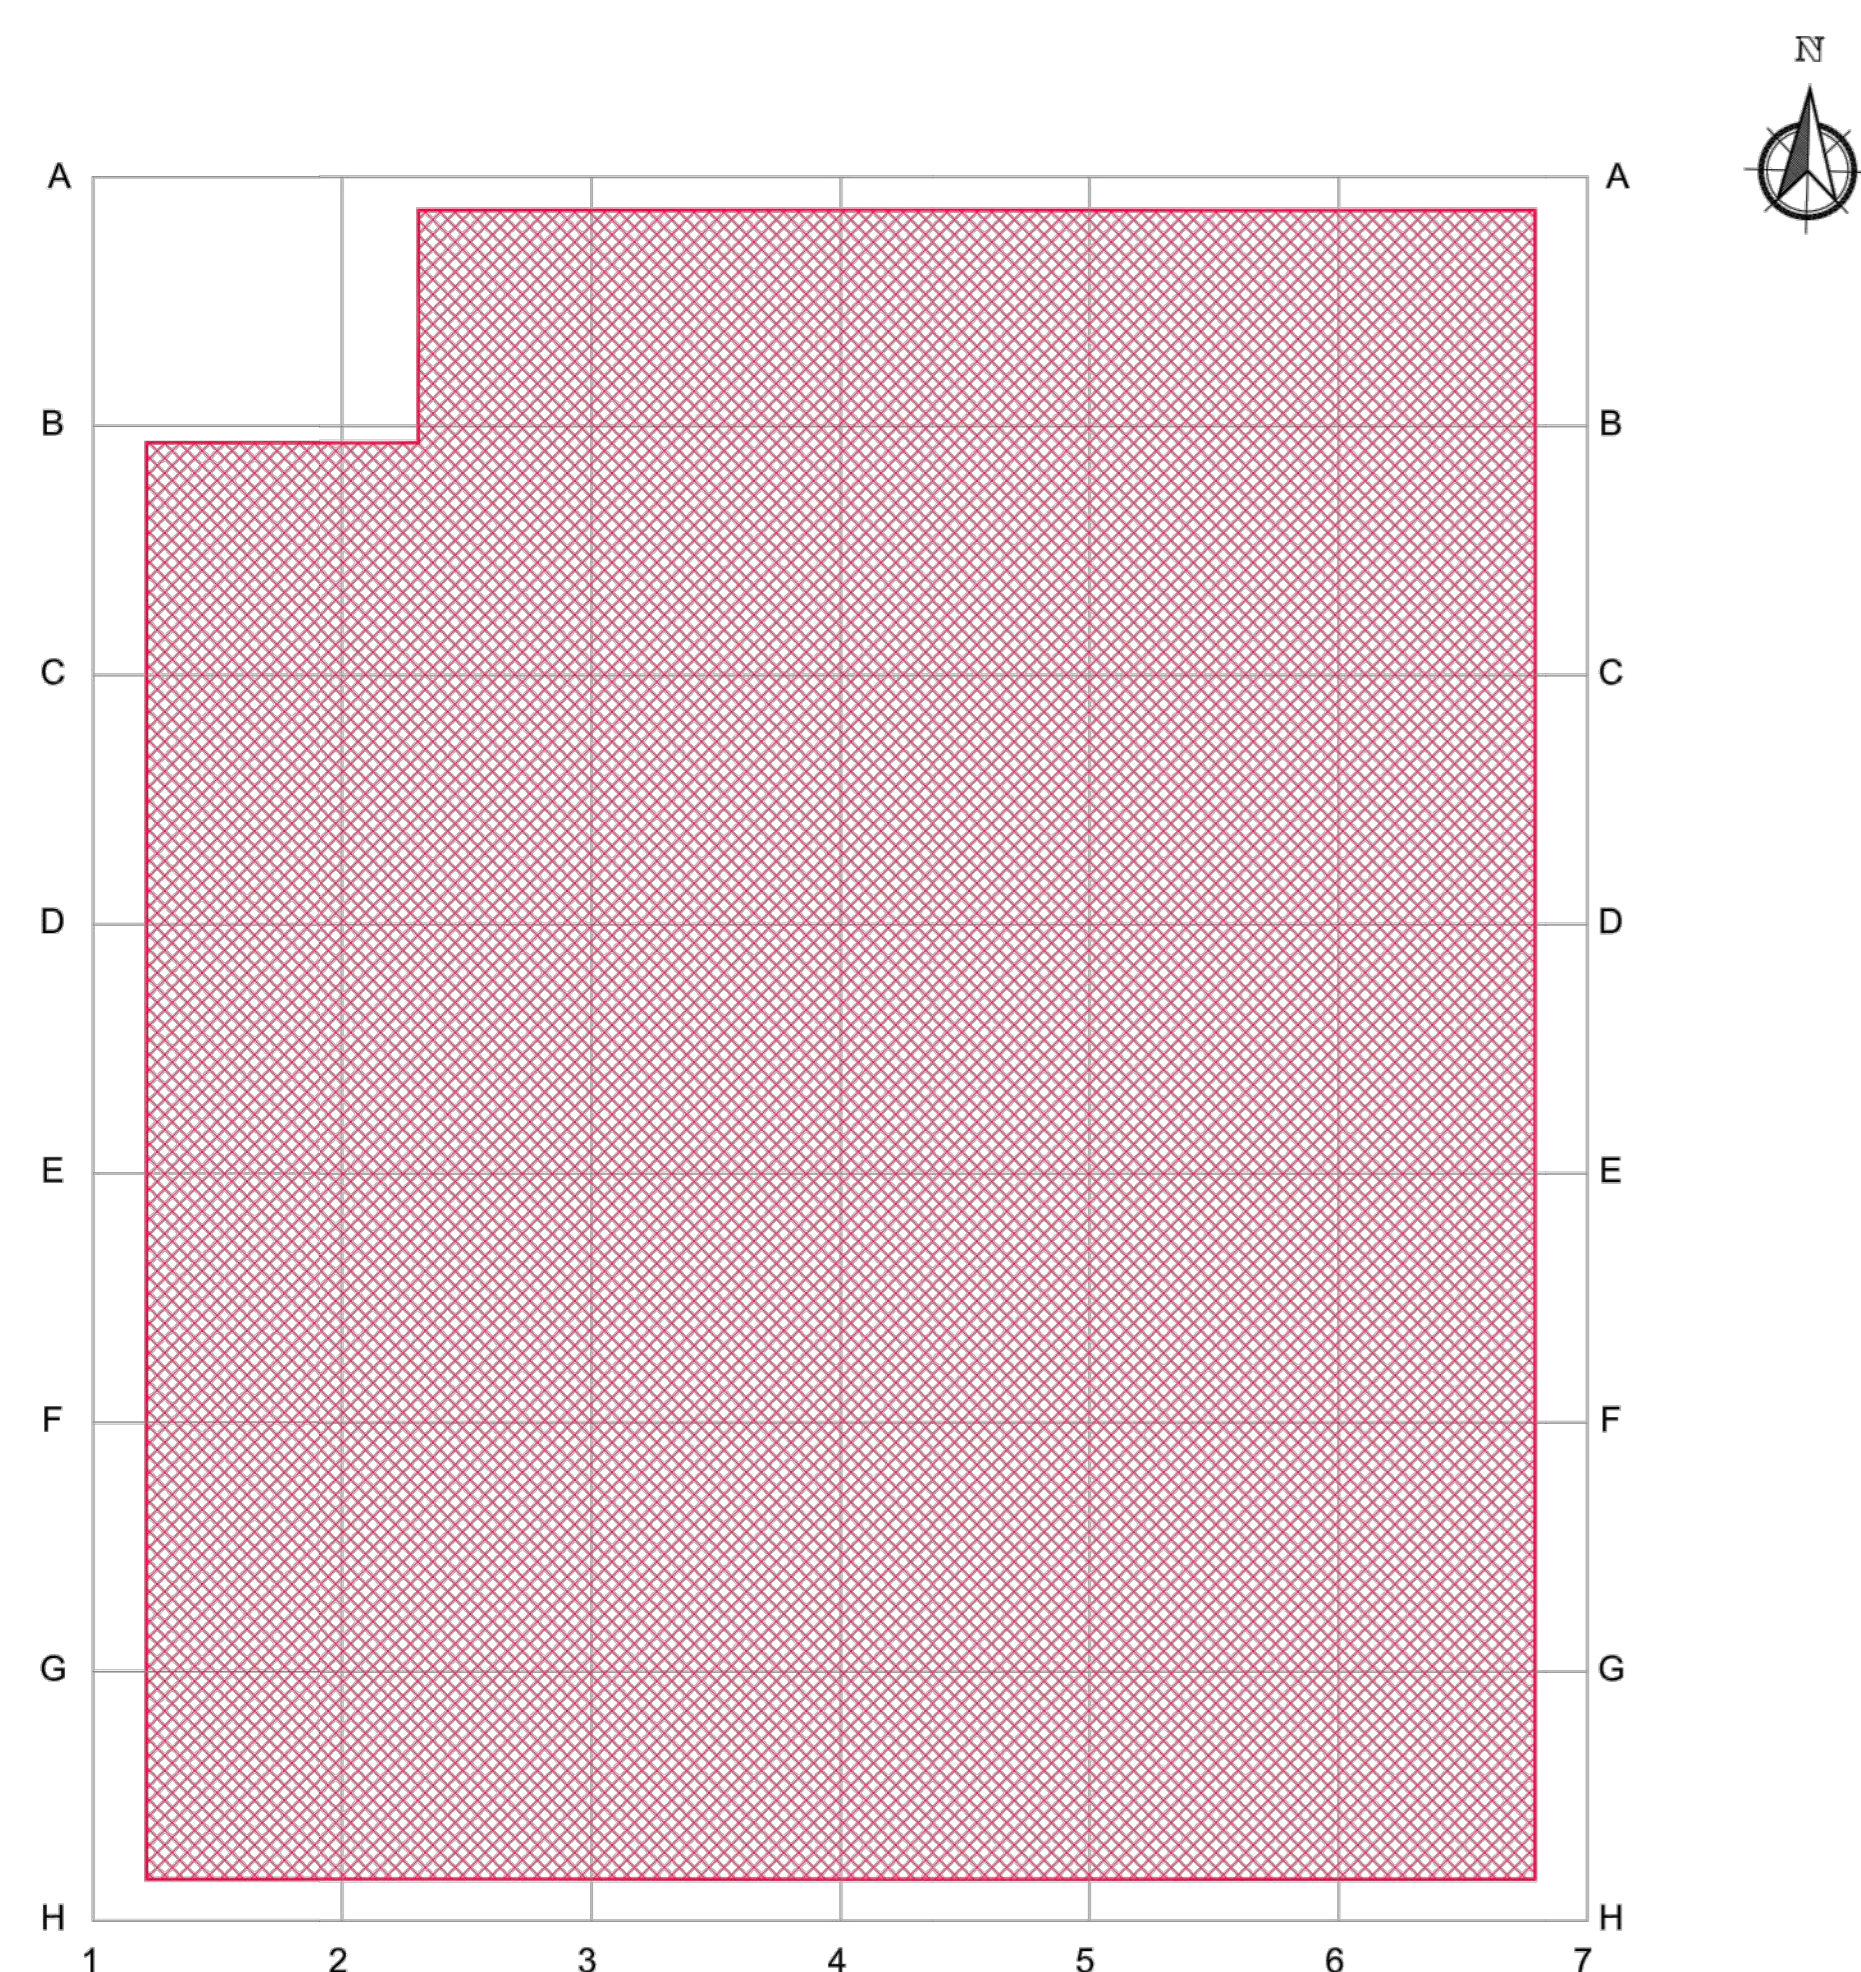

**LEGENDA**

- AREA STAZIONE ELETTRICA 220/36 KV BAULADU INCLUSIVA 100.00 M DI FASCIA DI RISPETTO
- STRADA DI ACCESSO STAZIONE ELETTRICA 220/36 KV BAULADU
- DEMOLIZIONE/SCAVO
- CONSTRUZIONE/RIPORTO

**NOTE**

+37.2 mslm  
 QUOTA ASSOLUTA PIANO FINITO (+0.7 m DAL PIANO "0" 36.5 mslm)

COMUNI DI:  
ZERFALIU  
SOLARUSSA

PROVINCIA: ORISTANO  
REGIONE: SARDEGNA

**PROGETTO DEFINITIVO**

**PLANIMETRIA E SEZIONI SE 220/36 KV BAULADU**

Tipo Elaborato	Codice Elaborato	Data	Scala CAD	Formato	Foglio / di	Scala
TAV.	2205_T.P.26	15/06/2023	1 unità = 1 m	A0	1/1	VARIE

PROPONENTE		SVILUPPO	
EF AGRIS Società Agricola A R.L. Via del Brennero, 111 38121 - Trento (TN)		SET SVILUPPO s.r.l. Corso Trieste, 29 00198 - Roma (RM)	

**PROGETTAZIONE**

Ing. Giacomo Greco

Ing. Marco Marsico

Rev.	Data	Descrizione	Redatto	Verificato	Approvato
00	21/04/2023	Prima Emissione	Ing. M. Marsico	Ing. G. Greco	Ing. M. Marsico