

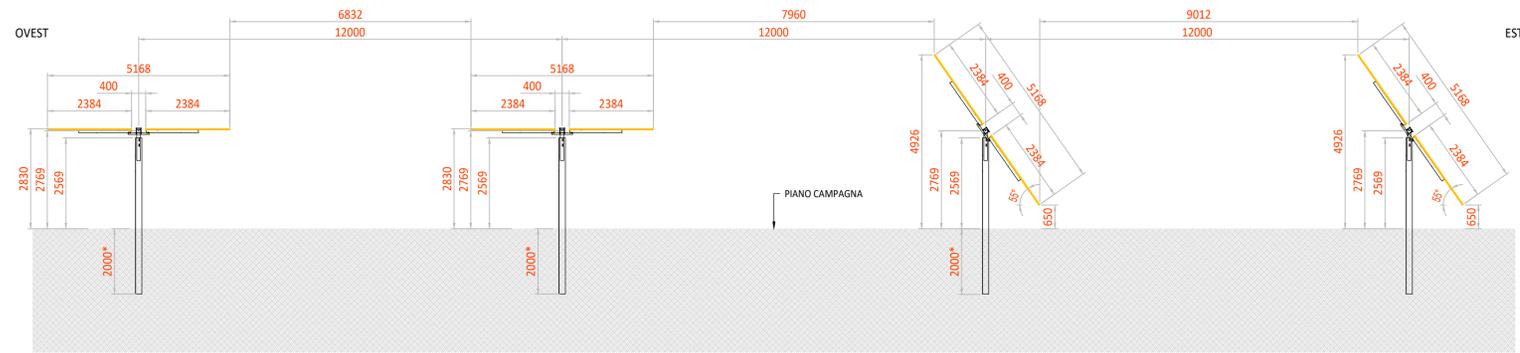


PARTICOLARE - STRUTTURE SOSTEGNO MODULI
TIPOLOGICI

SEZIONE 2 (TRASVERSALE)
SCALA 1:100

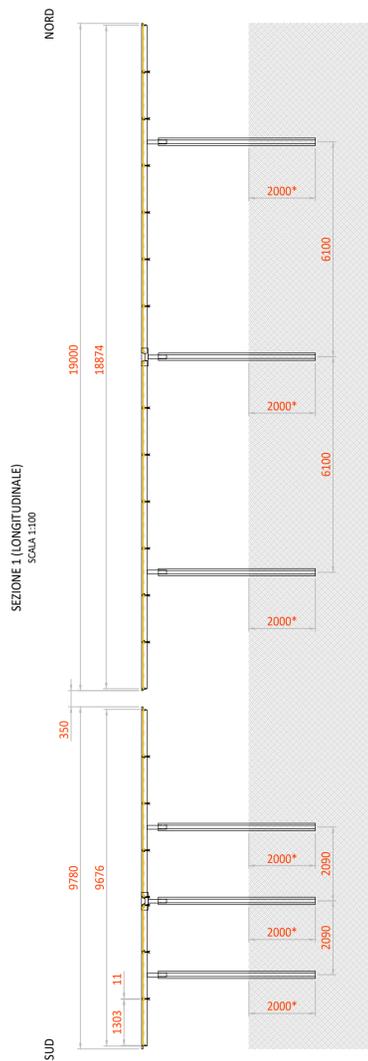

PIANTA
SCALA 1:100

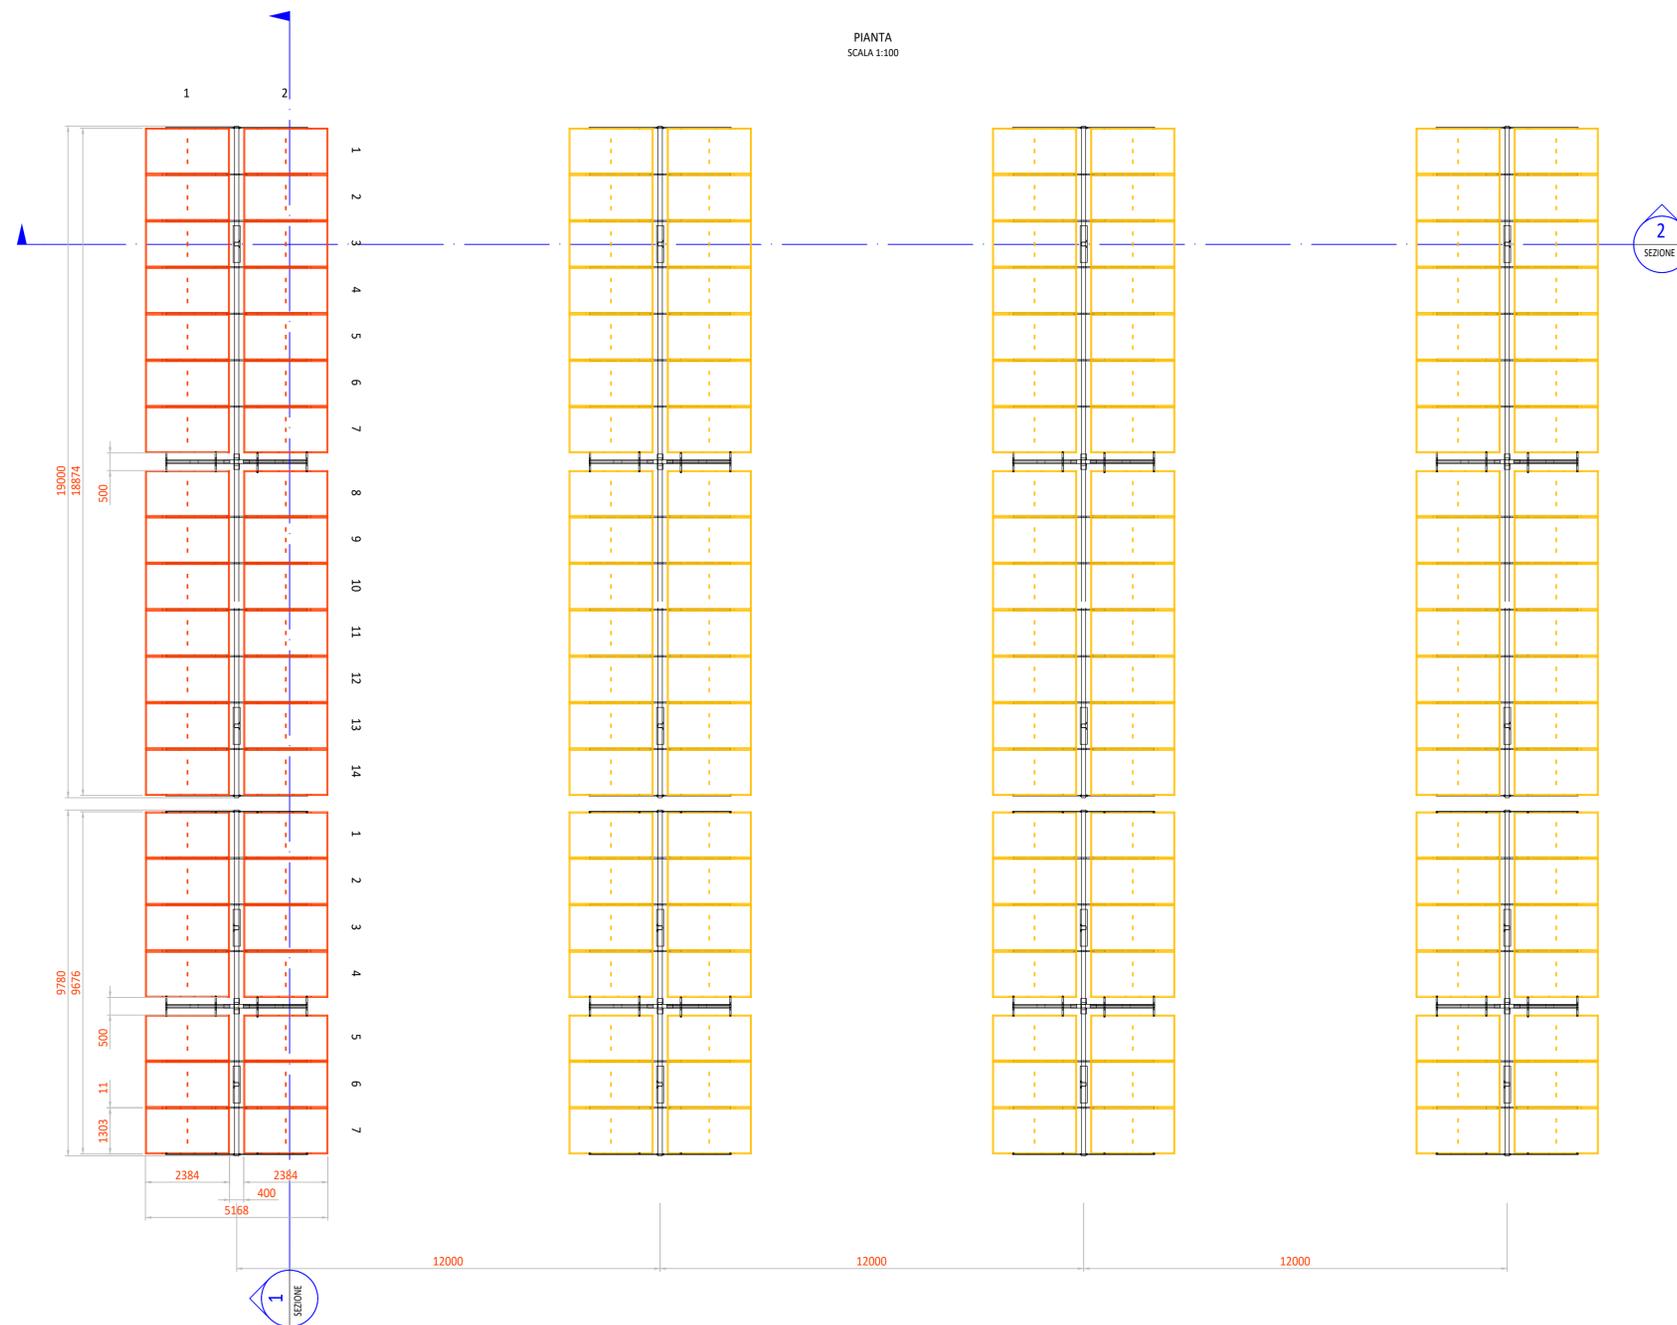

SCALA 1:100 - 1 cm = 1 m



REV.	DESCRIZIONE	Dis.	MCU	LC	07/2023
0					

		Montana SpA Via Carlo Farini 11, 20133 Milano Tel. +39 02 54118173 Fax +39 02 54122980 www.montanaenergy.com P.IVA 0164202026 Cap.Soc. 000000000	
COMMITTENTE <p style="text-align: center;">FLYNIS PV 42 S.r.L</p>			
PROGETTISTI ING. LAURA CONTI Iscritta all'Ordine degli Ingegneri della Provincia di Pavia al n. 1726			
OGGETTO <p style="text-align: center;">IMPIANTO INTEGRATO AGRIVOLTAICO COLLEGATO ALLA RTN POTENZA NOMINALE 56,55 MWp COMUNE DI CARBONIA (CA) PROGETTO DEFINITIVO</p>			
TAVOLA <p style="text-align: center;">PARTICOLARE STRUTTURE SOSTEGNO MODULI</p>		N. Tav. <p style="text-align: right;">10</p>	
N. RIF. 2983_5376_CA_VIA_T10_REV0_PARTICOLARE STRUTTURE SOSTEGNO MODULI		Scala 1:100	
È VIETATA LA RIPRODUZIONE DI QUESTO DOCUMENTO SENZA PREVENTIVA AUTORIZZAZIONE SCRITTA DELLA MONTANA SPA			