

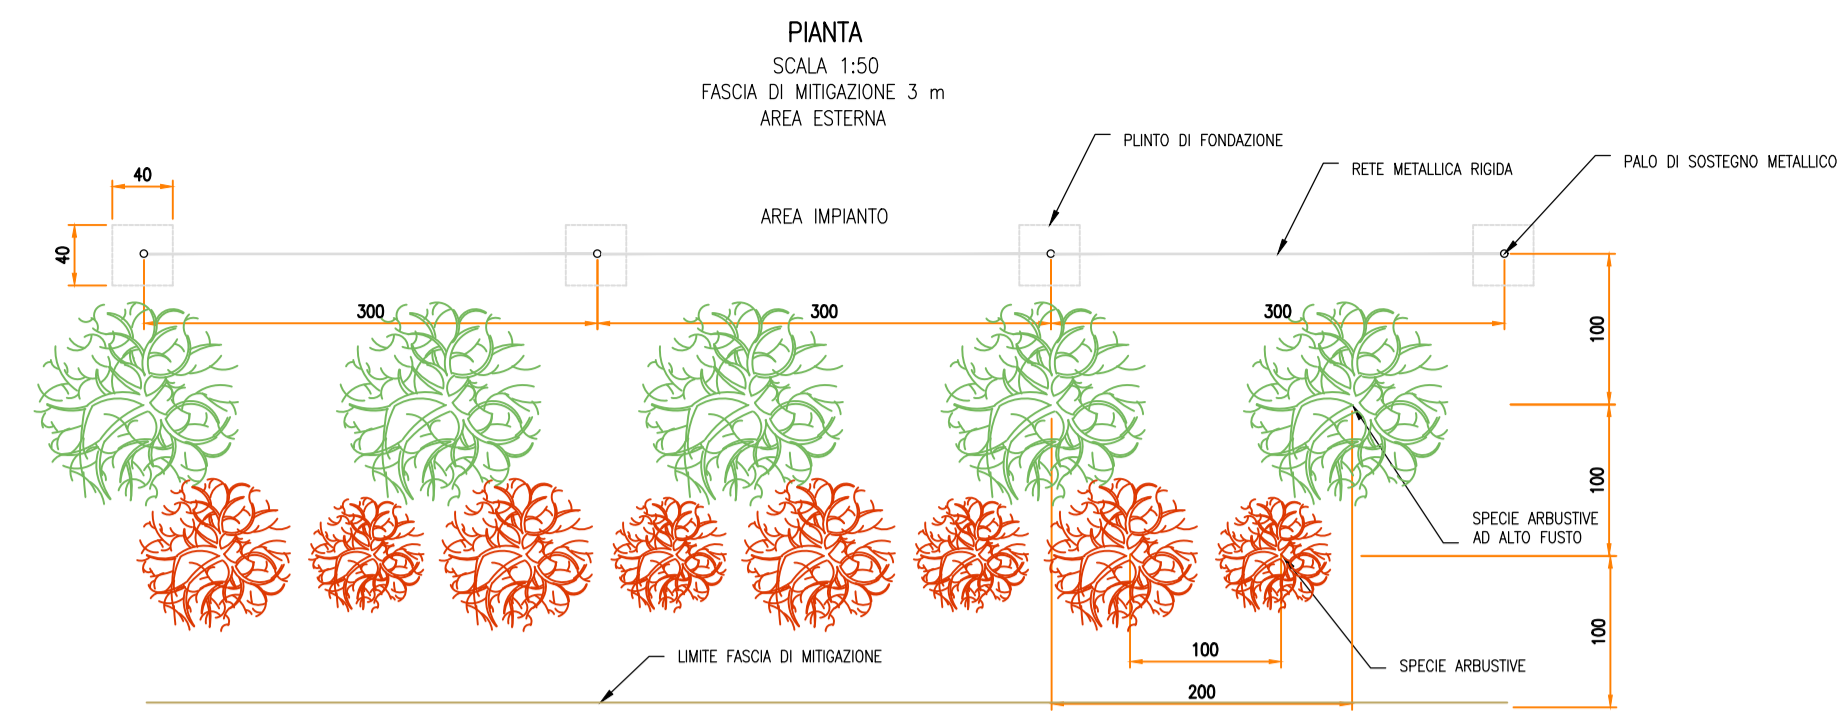



PARTICOLARE – RECINZIONE
TIPOLOGICI

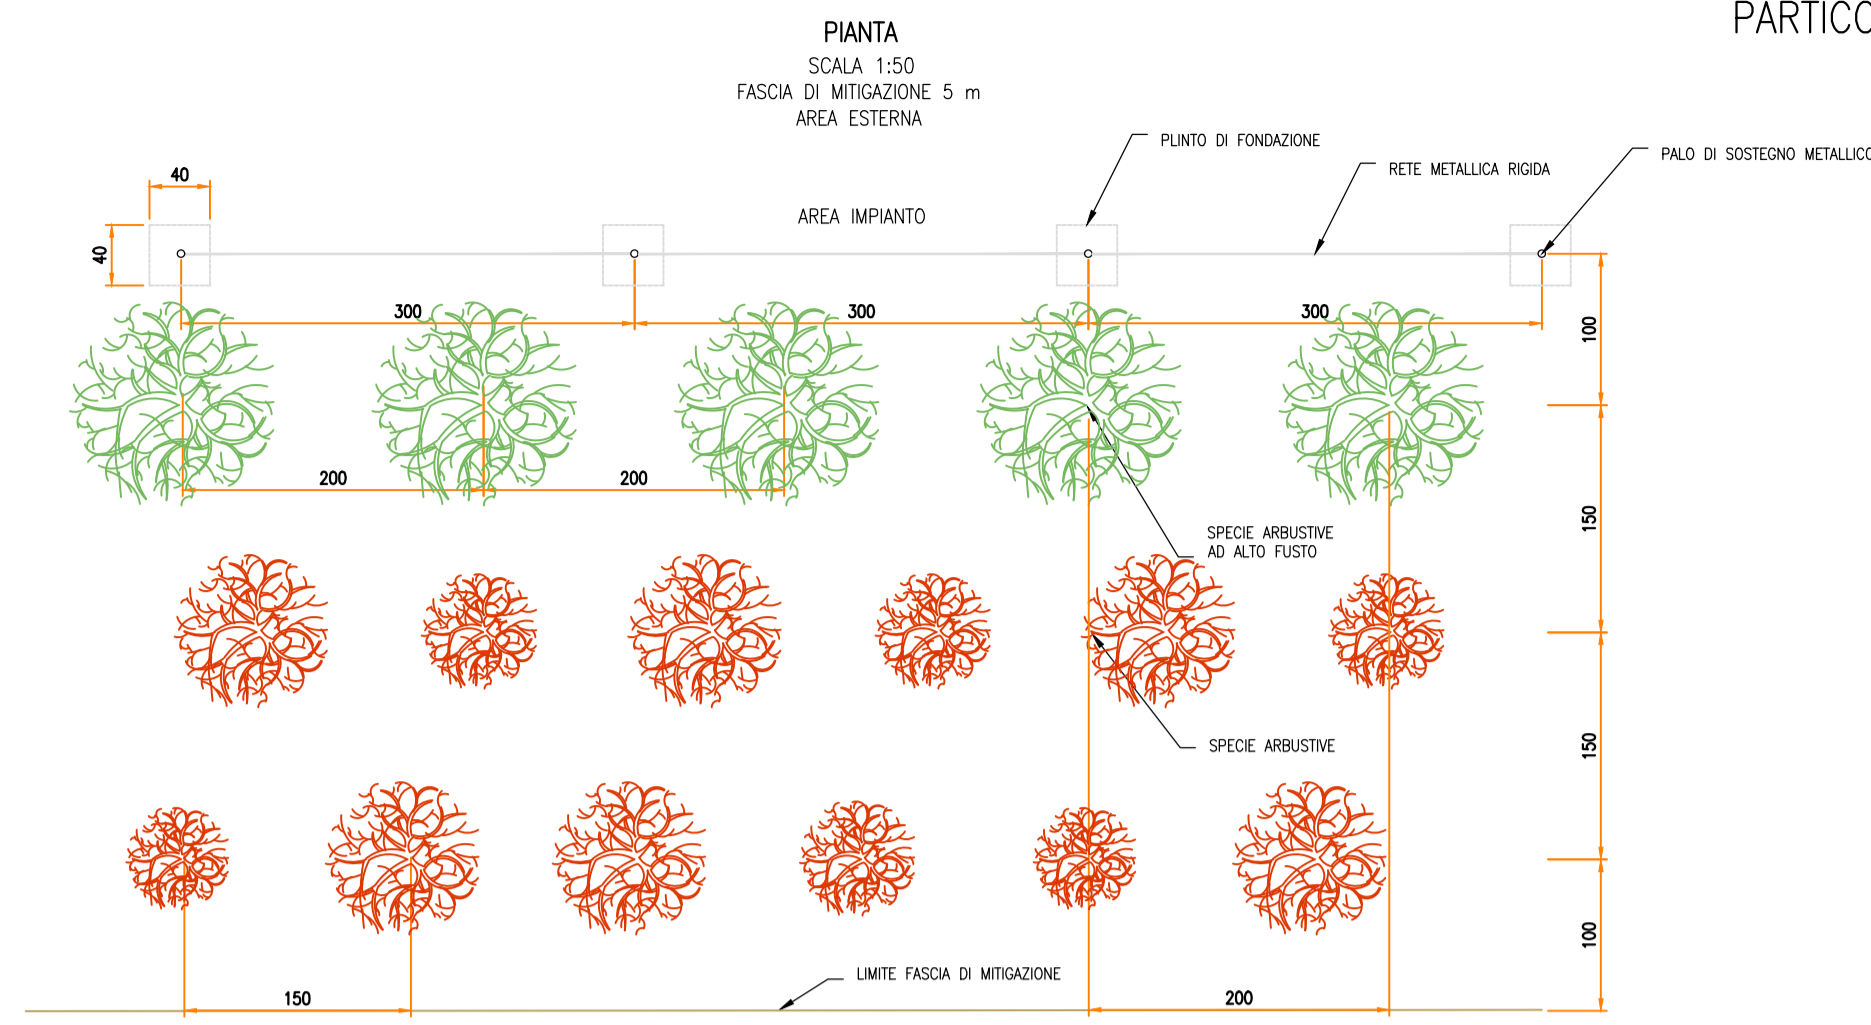


SEZIONE TRASVERSALE
SCALA 1:50

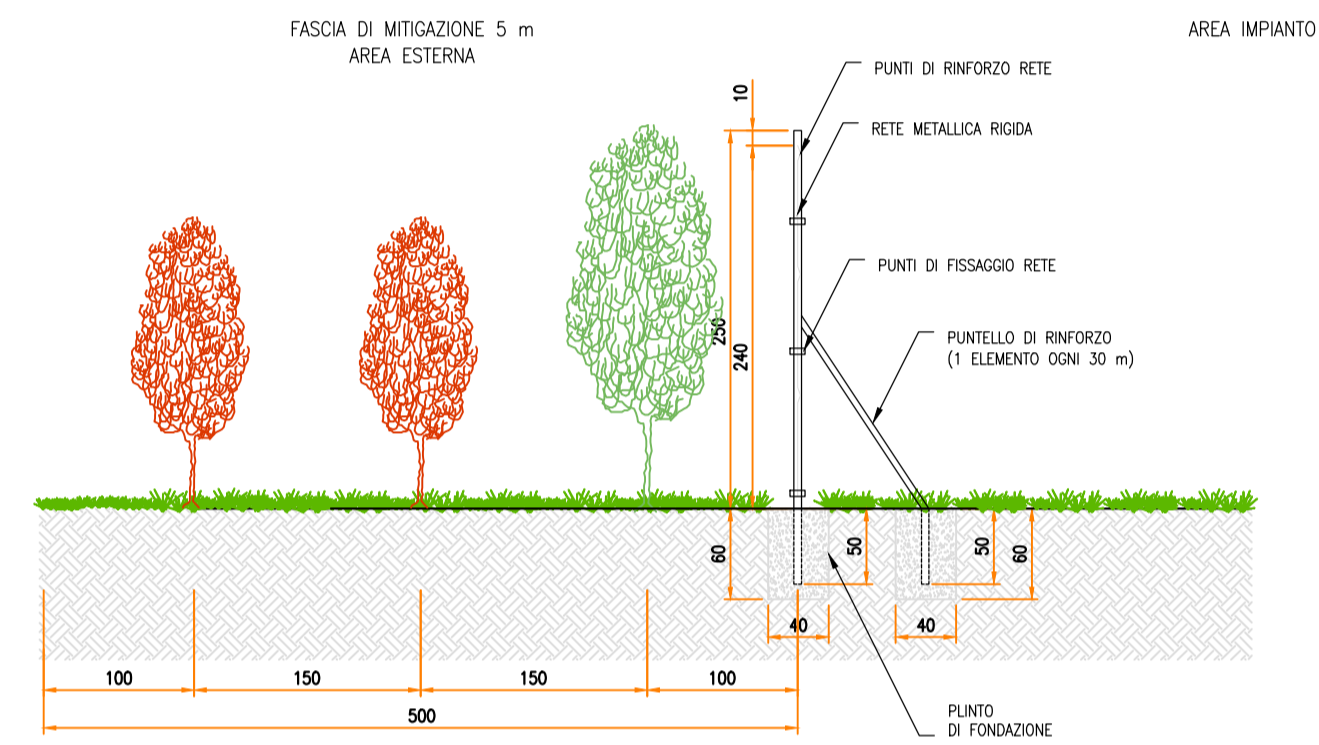


SEZIONE TRASVERSALE
SCALA 1:50

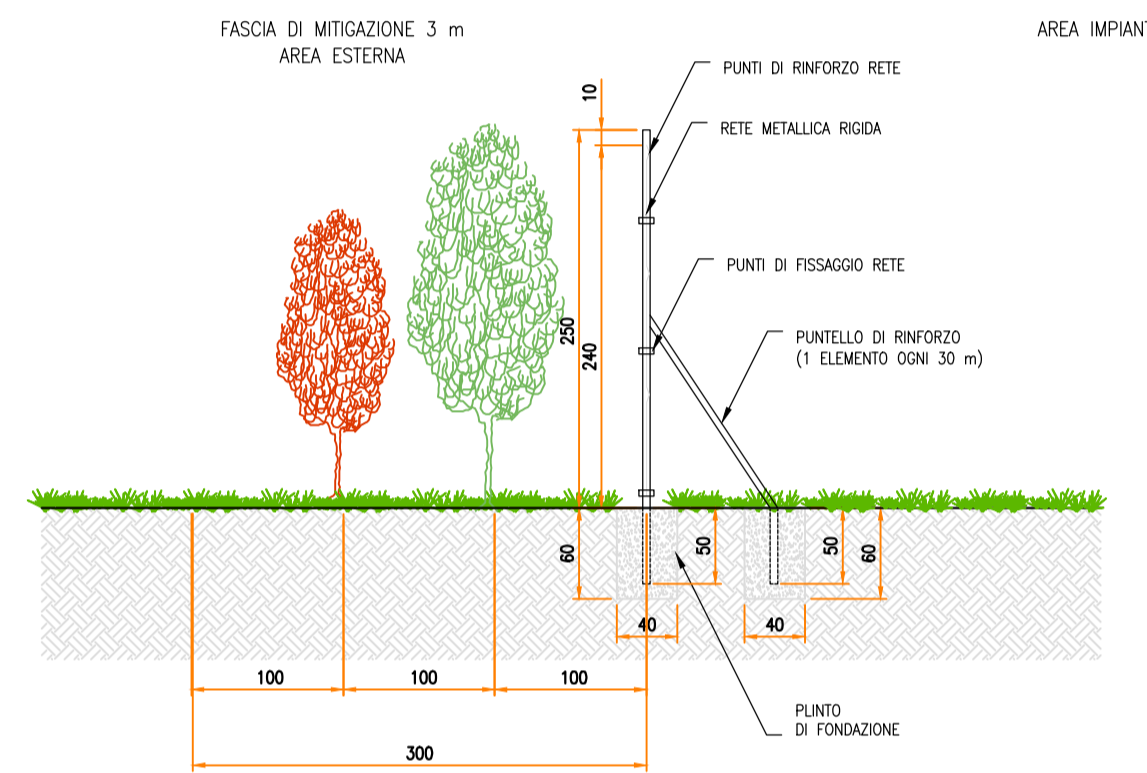


PARTICOLARE – STRADE
TIPOLOGICI

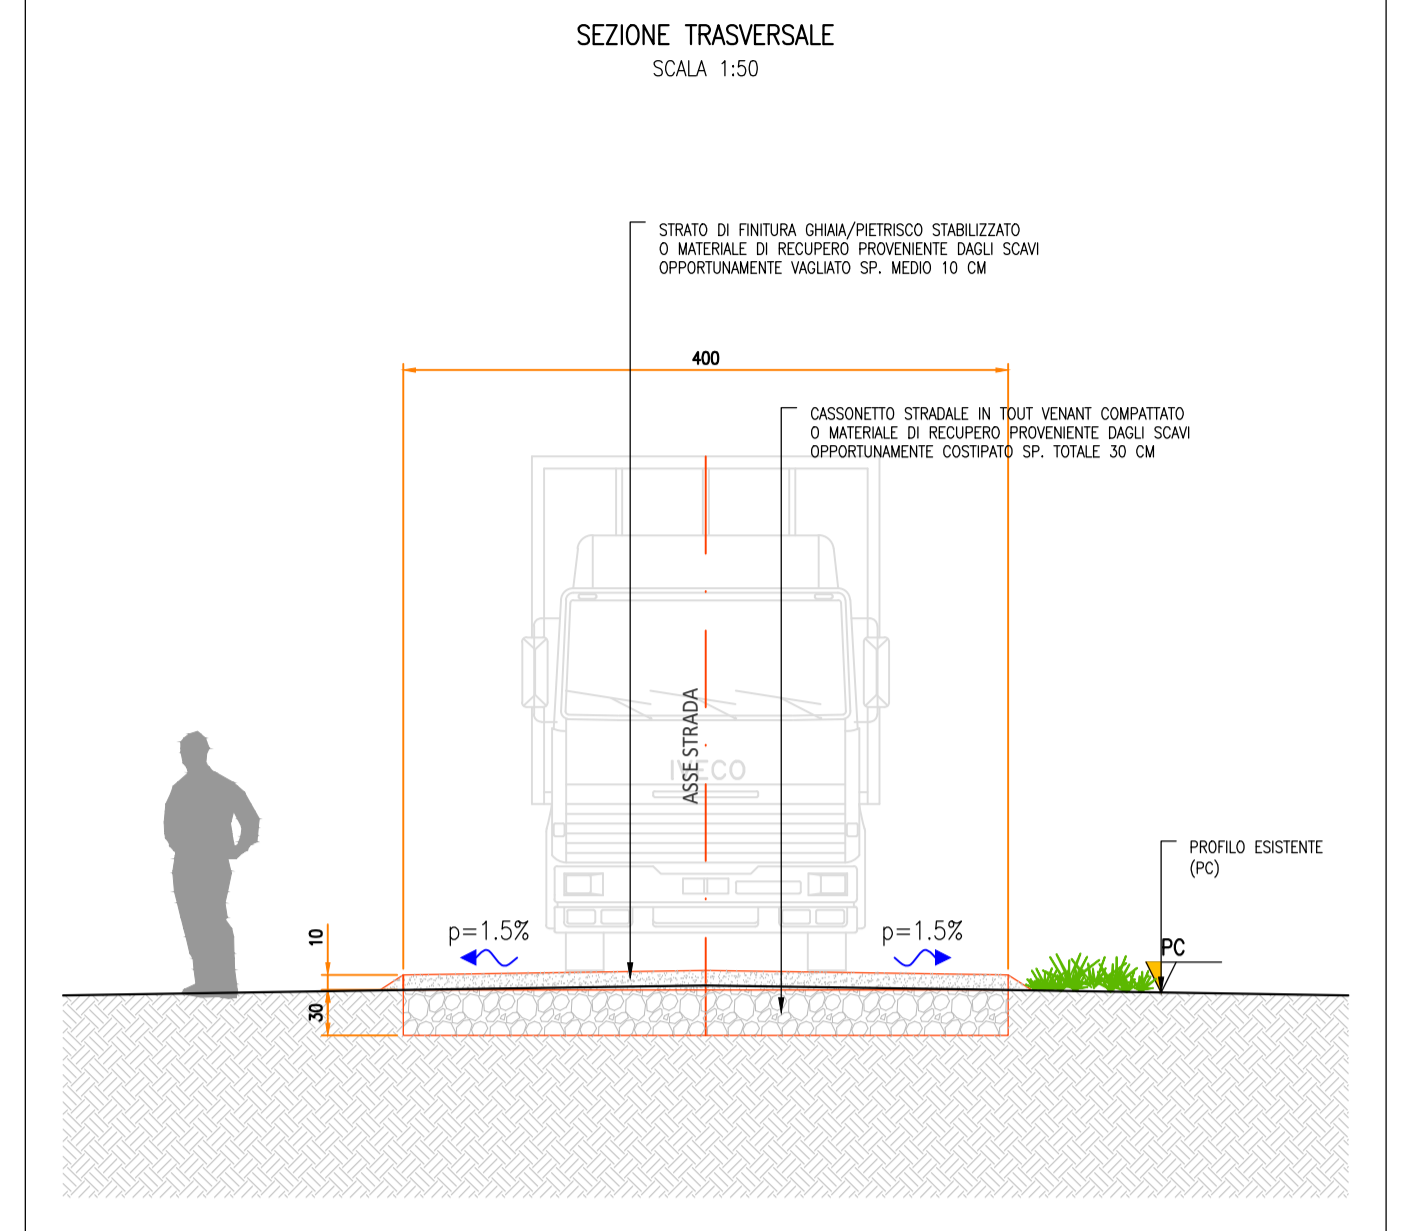


PARTICOLARE – ACCESSO
TIPOLOGICI

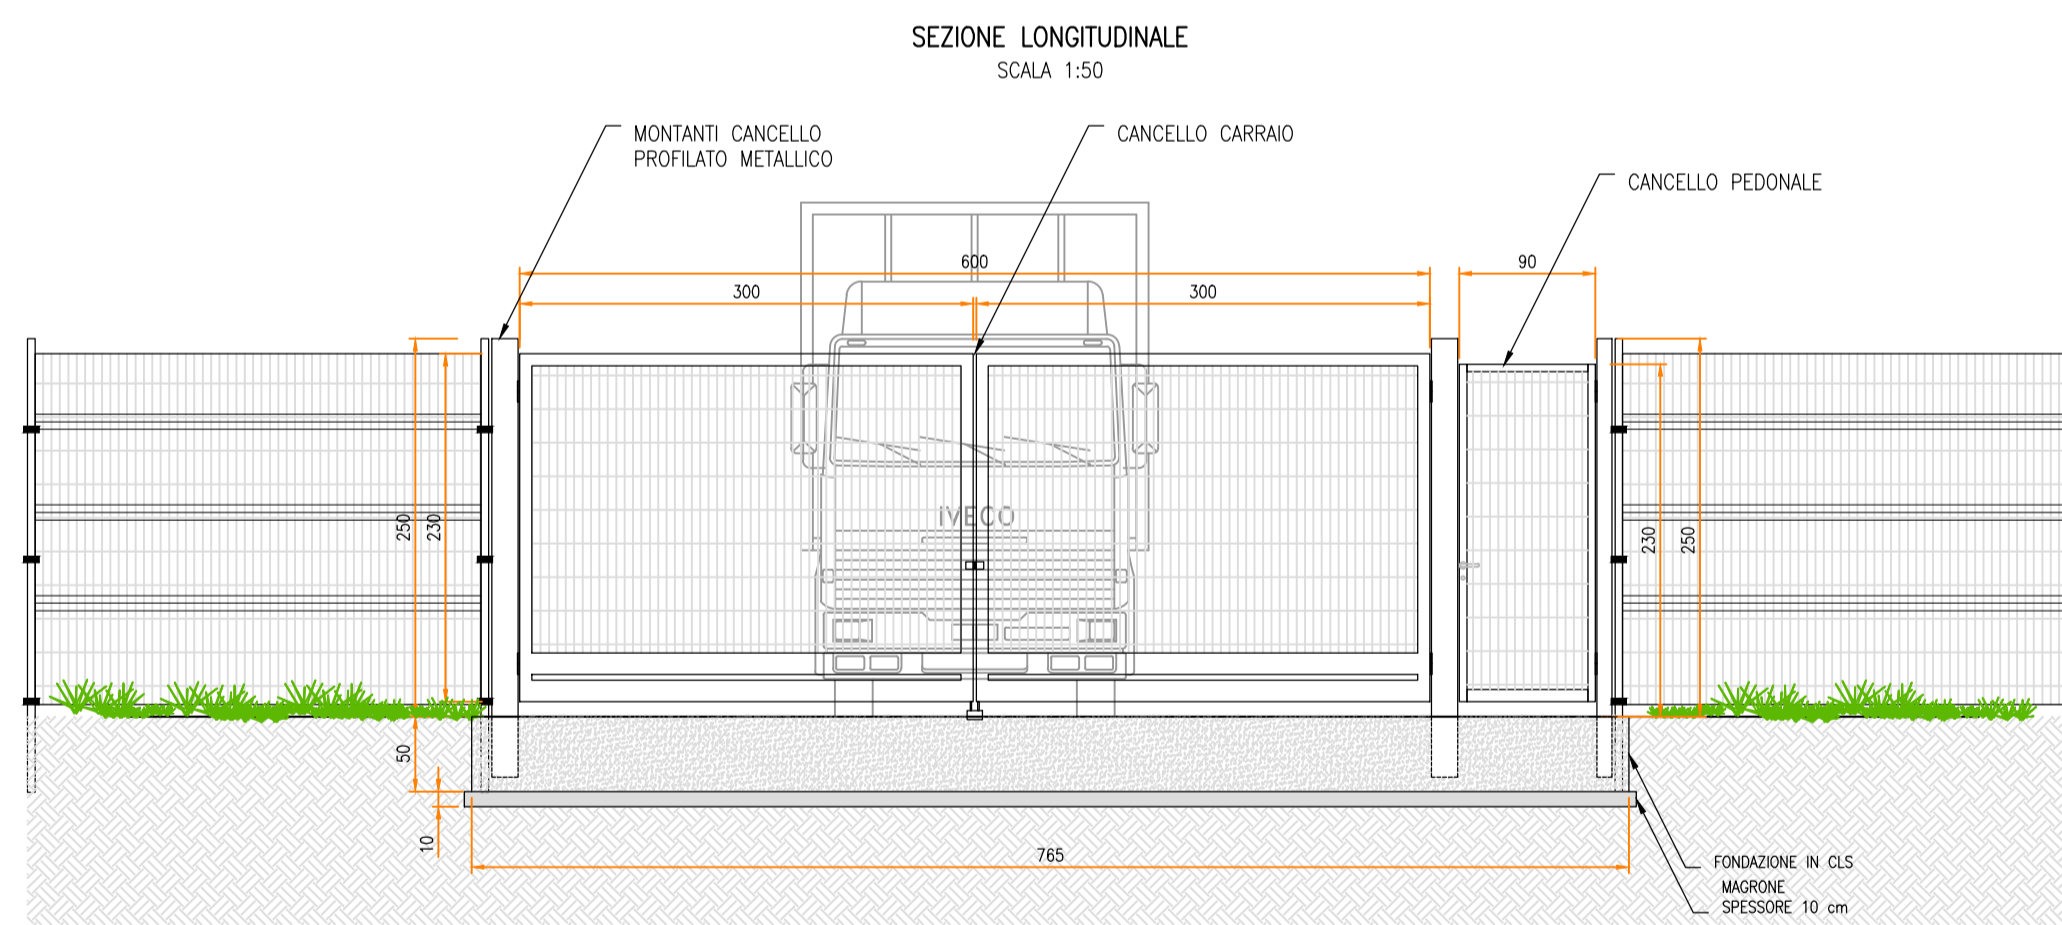


SEZIONE TRASVERSALE
SCALA 1:50

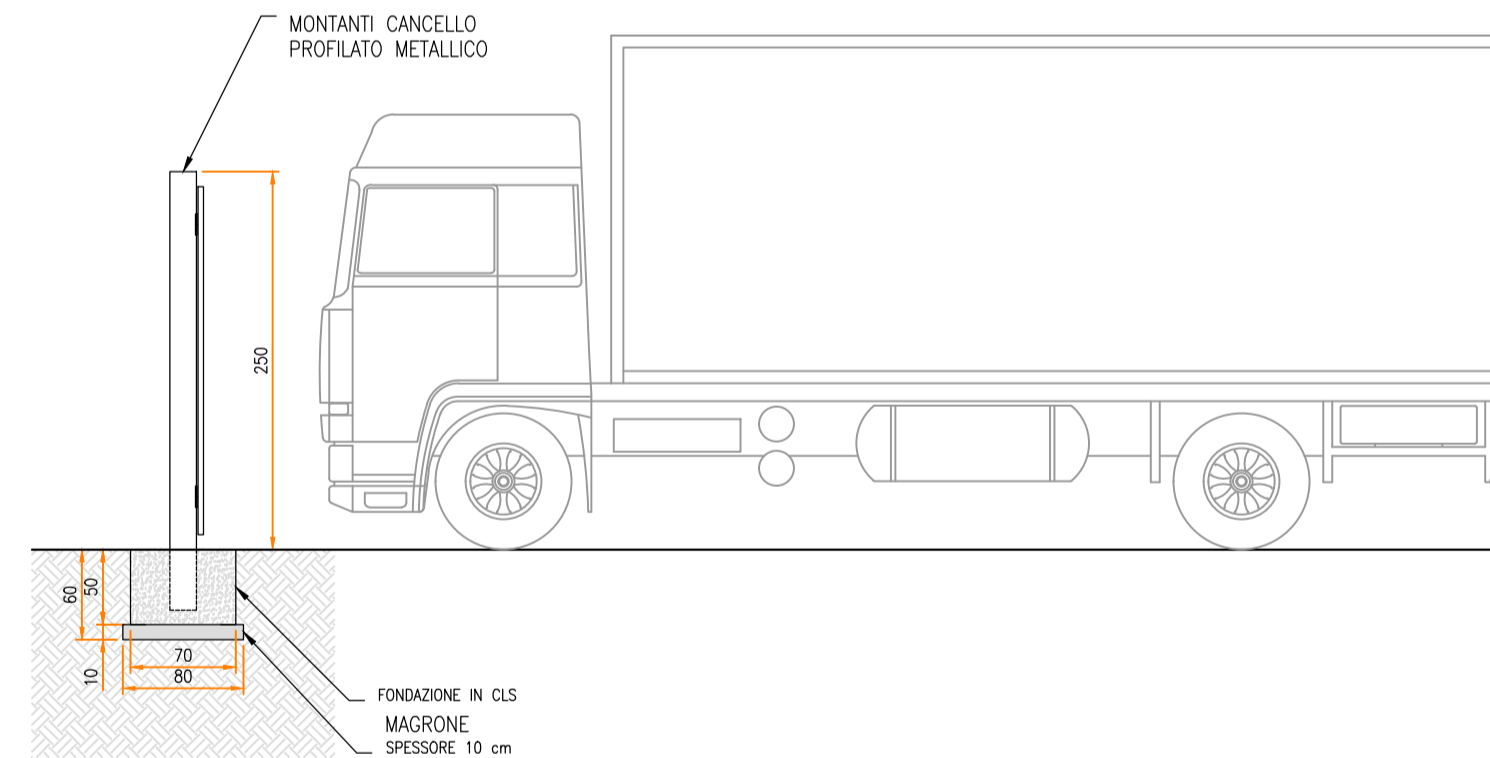


SEZIONE LONGITUDINALE
SCALA 1:50

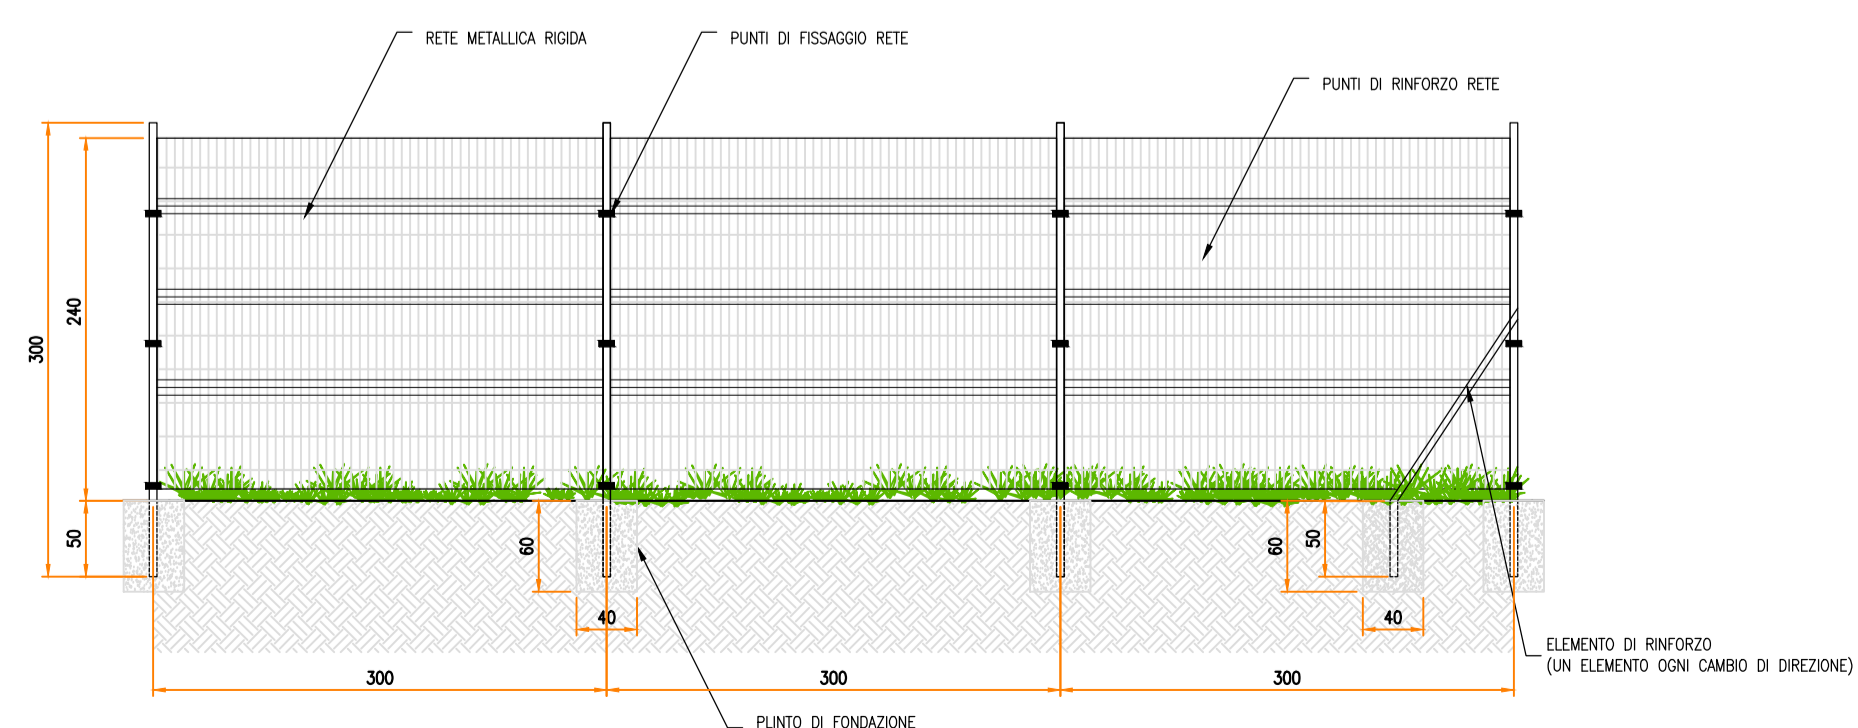

PIANTA
SCALA 1:50

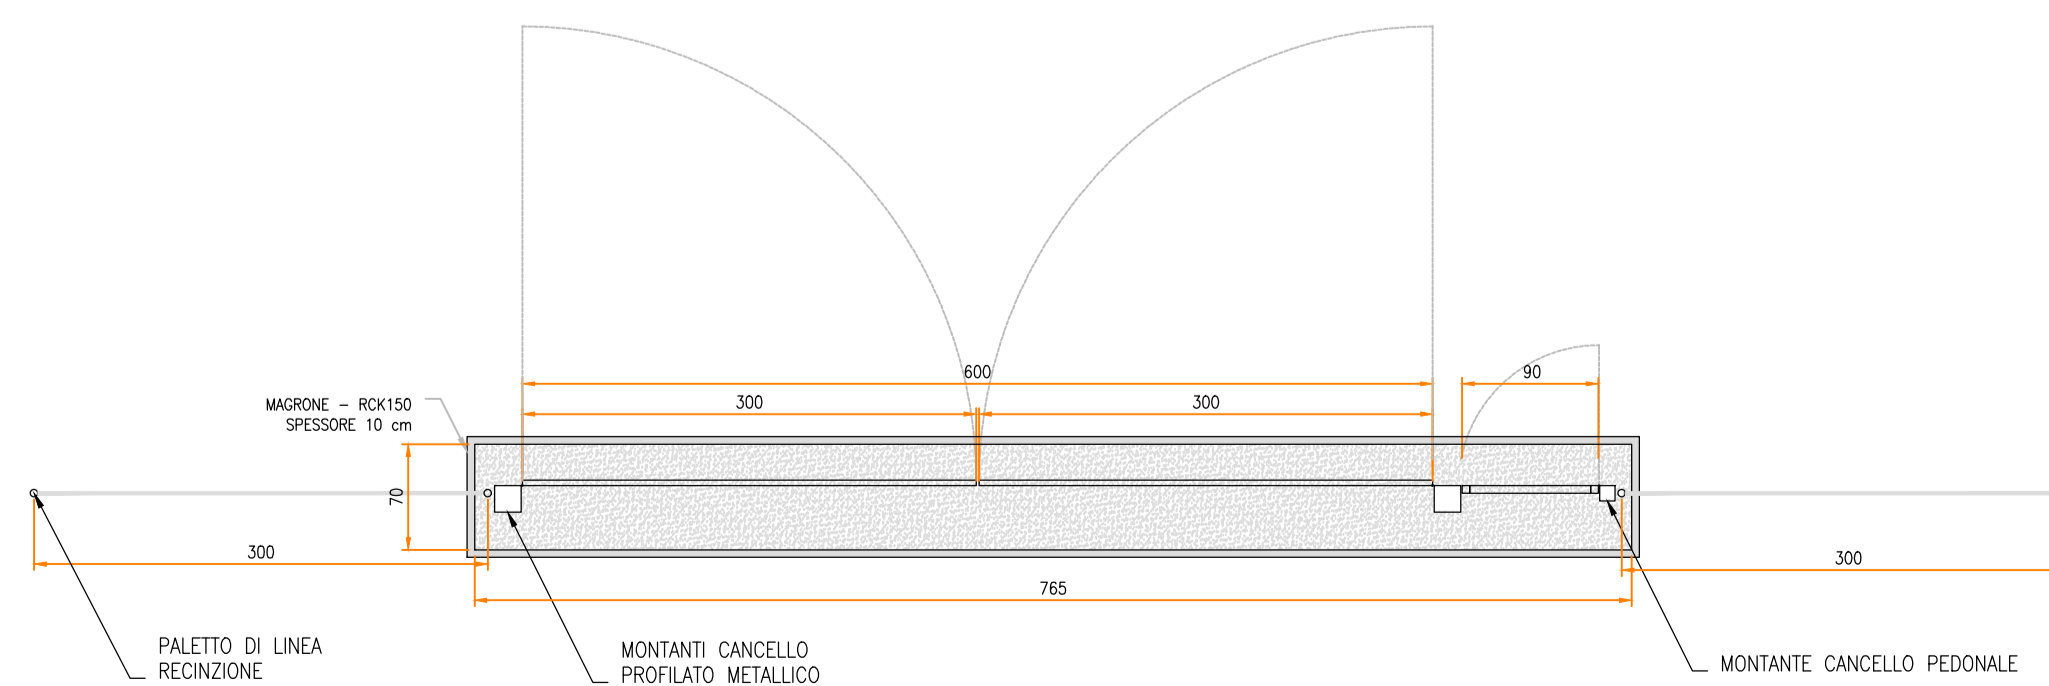

SCALA 1:50 - 1 cm = 0.5 m

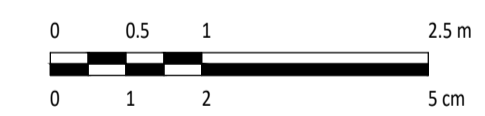

0	0.5	1	2.5
0	1	2	5

REV.	DESCRIZIONE	DESIGN.	CONTROL.	APPROV.	DATA
0					07/2023

<p>Montana</p> <p>MontanaSpA Via Carlo Magno 11, 20145 Milano Tel: +39 02 54118173 Fax: +39 02 54122980 www.montana.com Milano (Sede certificata ISO) Brescia Palermo Cagliari Roma Siracusa</p>		<p>PIA 10/04/2023 Cap.Soc. 000000000</p>
<p>Comittente</p> <p>FLYNIS PV 42 S.r.L.</p>		
<p>Progettisti</p> <p>ING. LAURA CONTI Iscritta all'Ordine degli Ingegneri della Provincia di Pavia al n. 1726</p>		
<p>Oggetto</p> <p>IMPIANTO INTEGRATO AGRIVOLTAICO COLLEGATO ALLA RTN POTENZA NOMINALE 56,55 MWp COMUNE DI CARBONIA (CA) PROGETTO DEFINITIVO</p>		
<p>Tavola</p> <p>PARTICOLARI STRADE, ACCESSI E RECINZIONE</p>		<p>N. Tav.</p> <p>11</p>
<p>Ni. Rf.</p> <p>2983_5376_CA_VIA_T11_REV0_PARTICOLARE ACCESSI E RECINZIONE</p>		<p>Scala</p> <p>1:50</p>
<p>È VIETATA LA RIPRODUZIONE DI QUESTO DOCUMENTO SENZA PREVENTIVA AUTORIZZAZIONE SCRITTA DELLA MONTANA SPA</p>		