

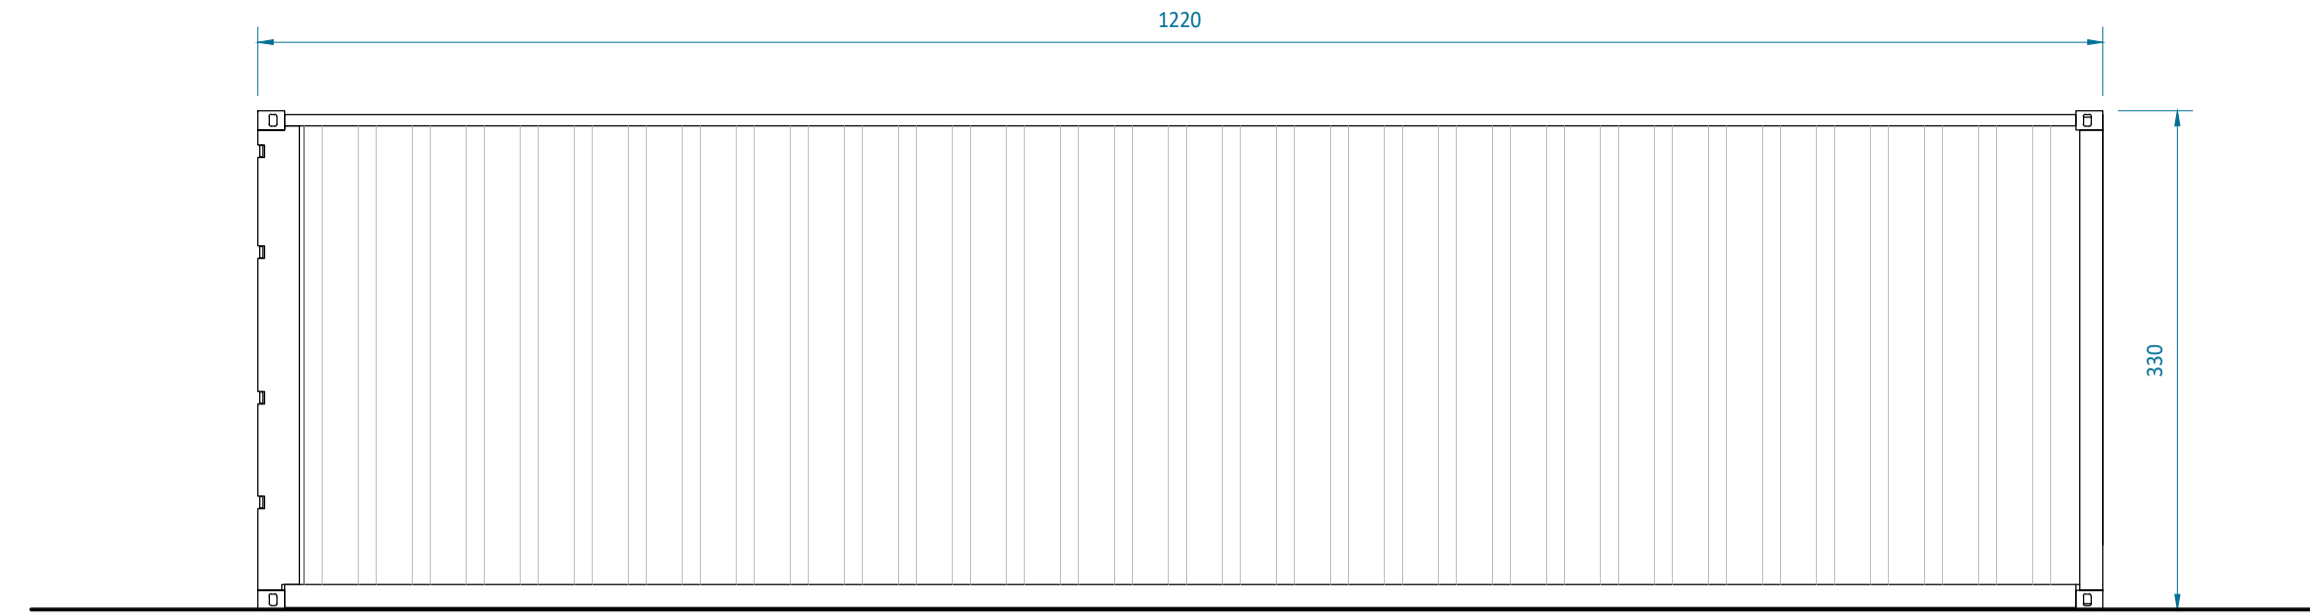



PROSPETTO NORD

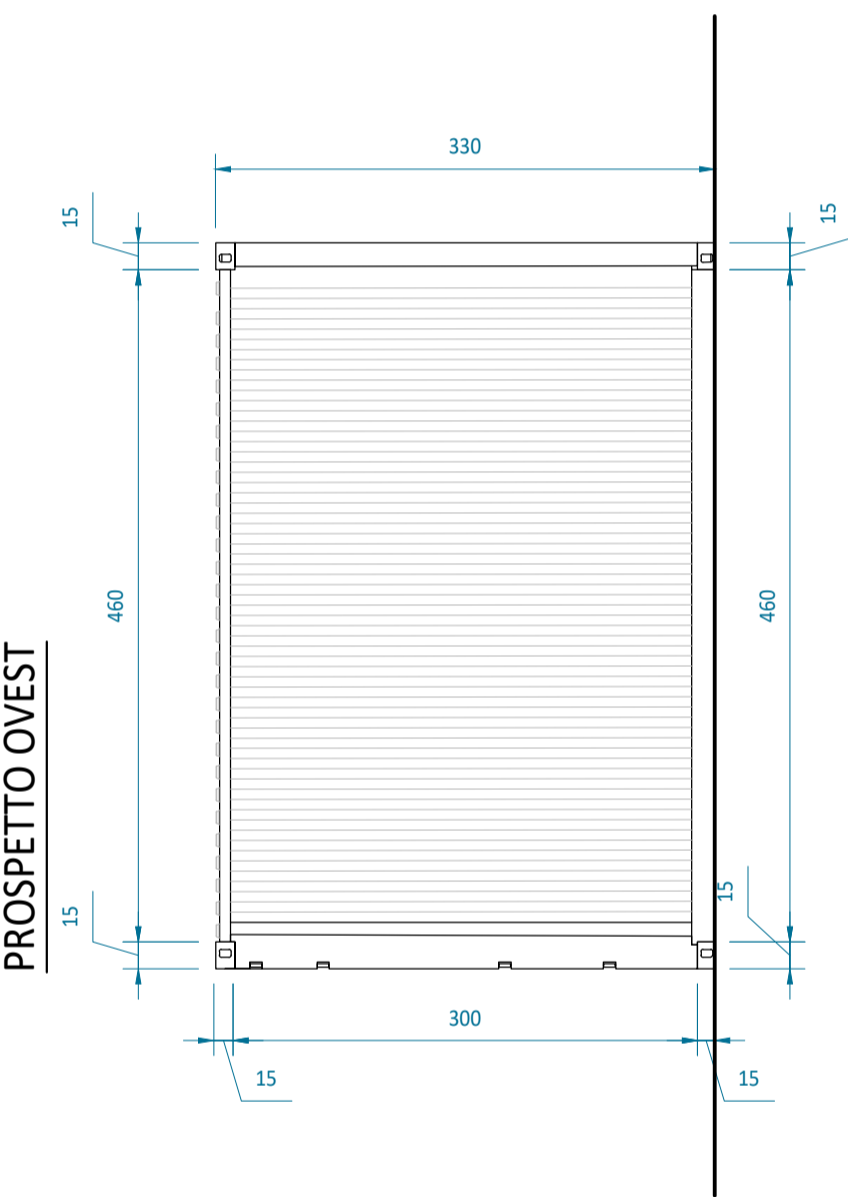

PLANIMETRIA ALLESTIMENTO ELETTRICO


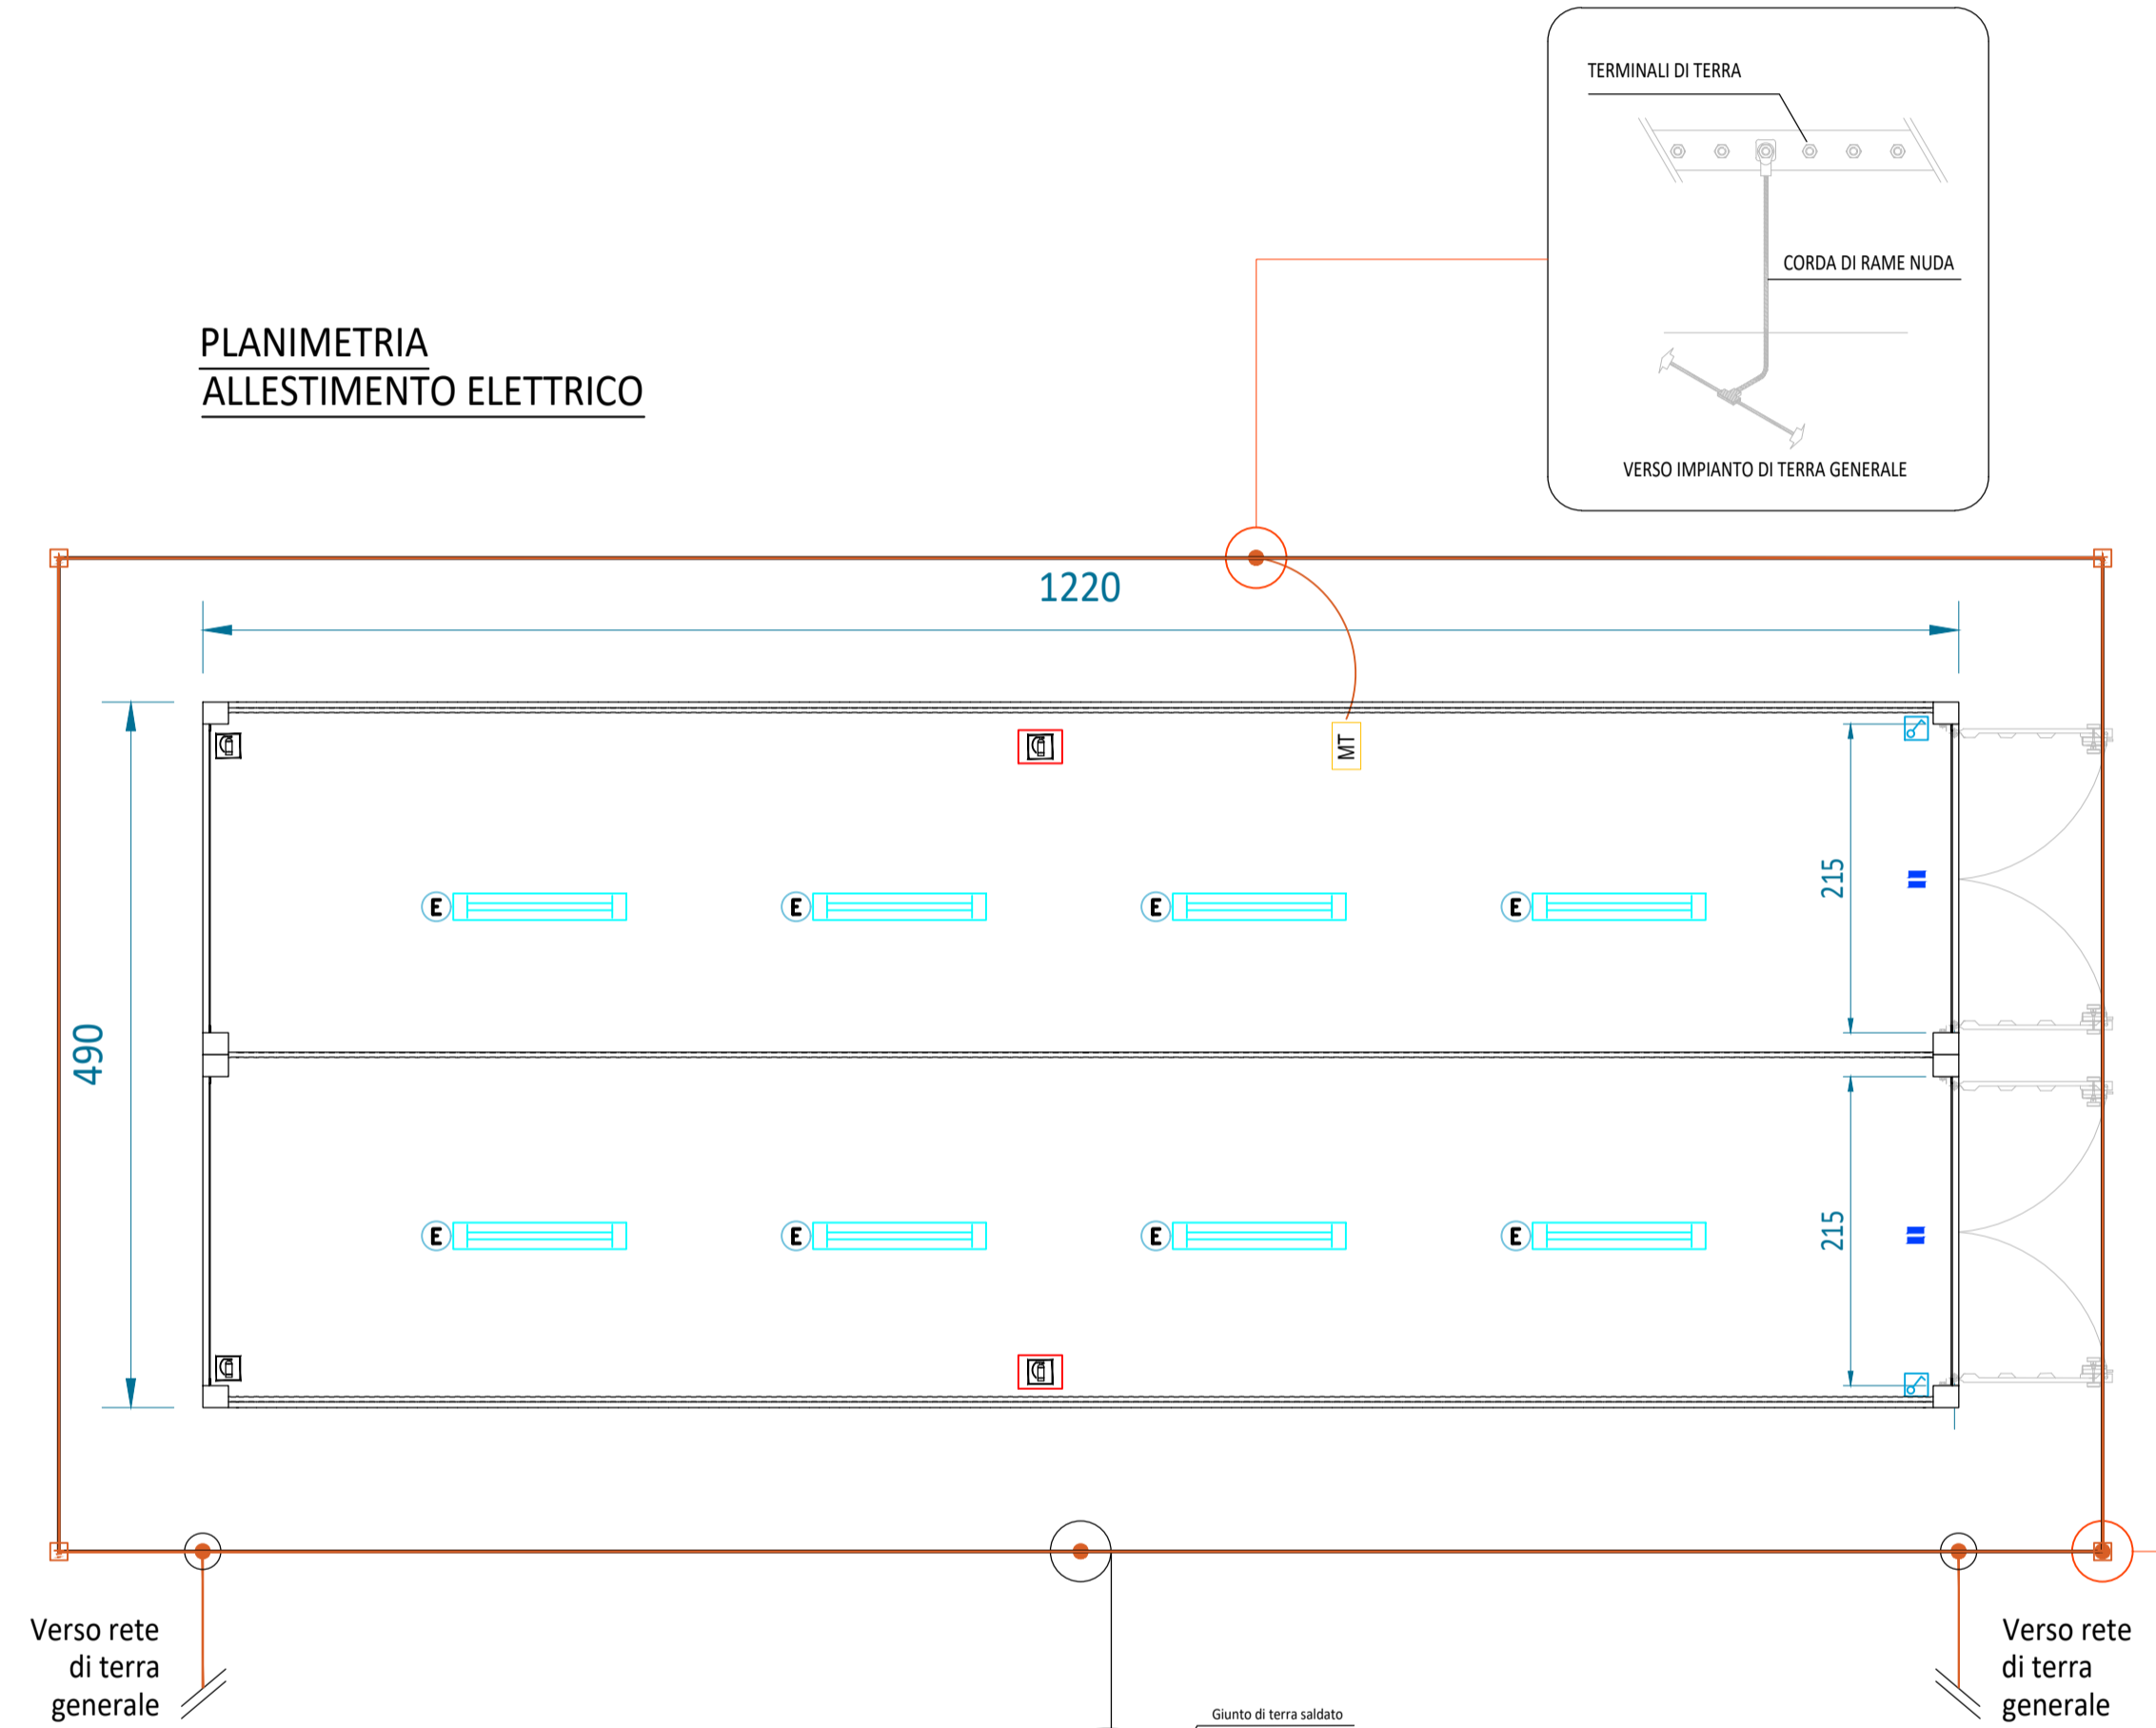


PROSPETTO OVEST

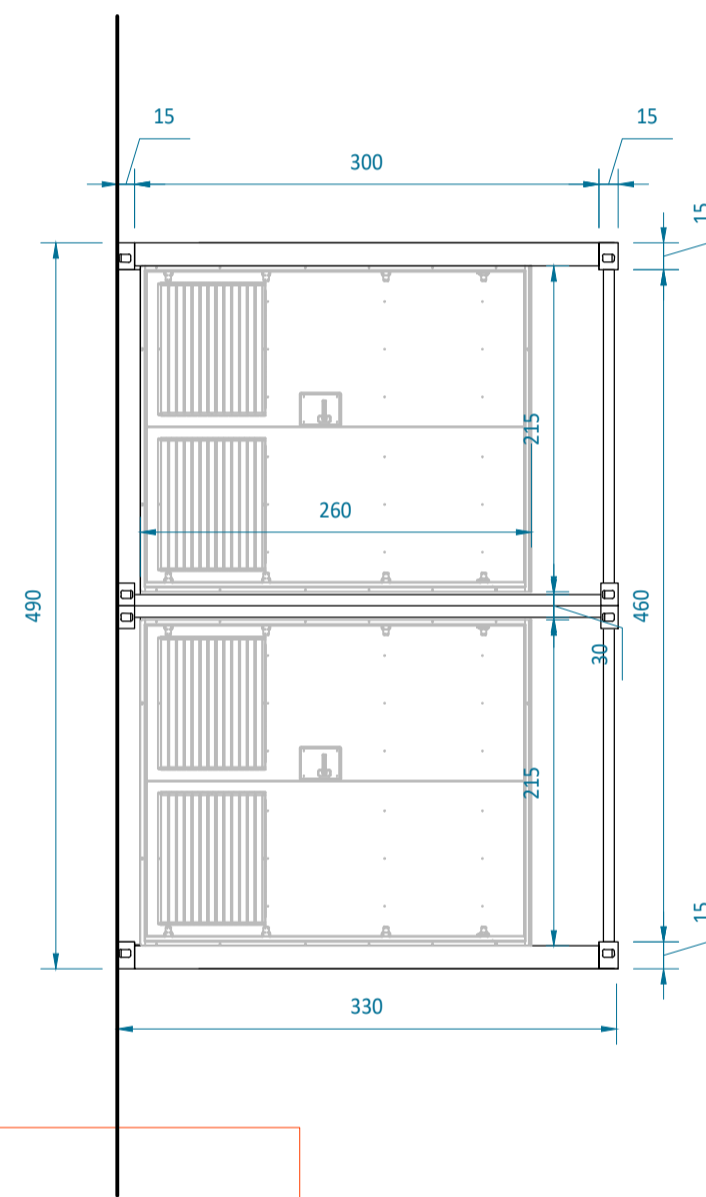


PROSPETTO EST

PROSPETTO SUD

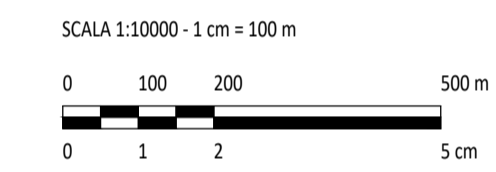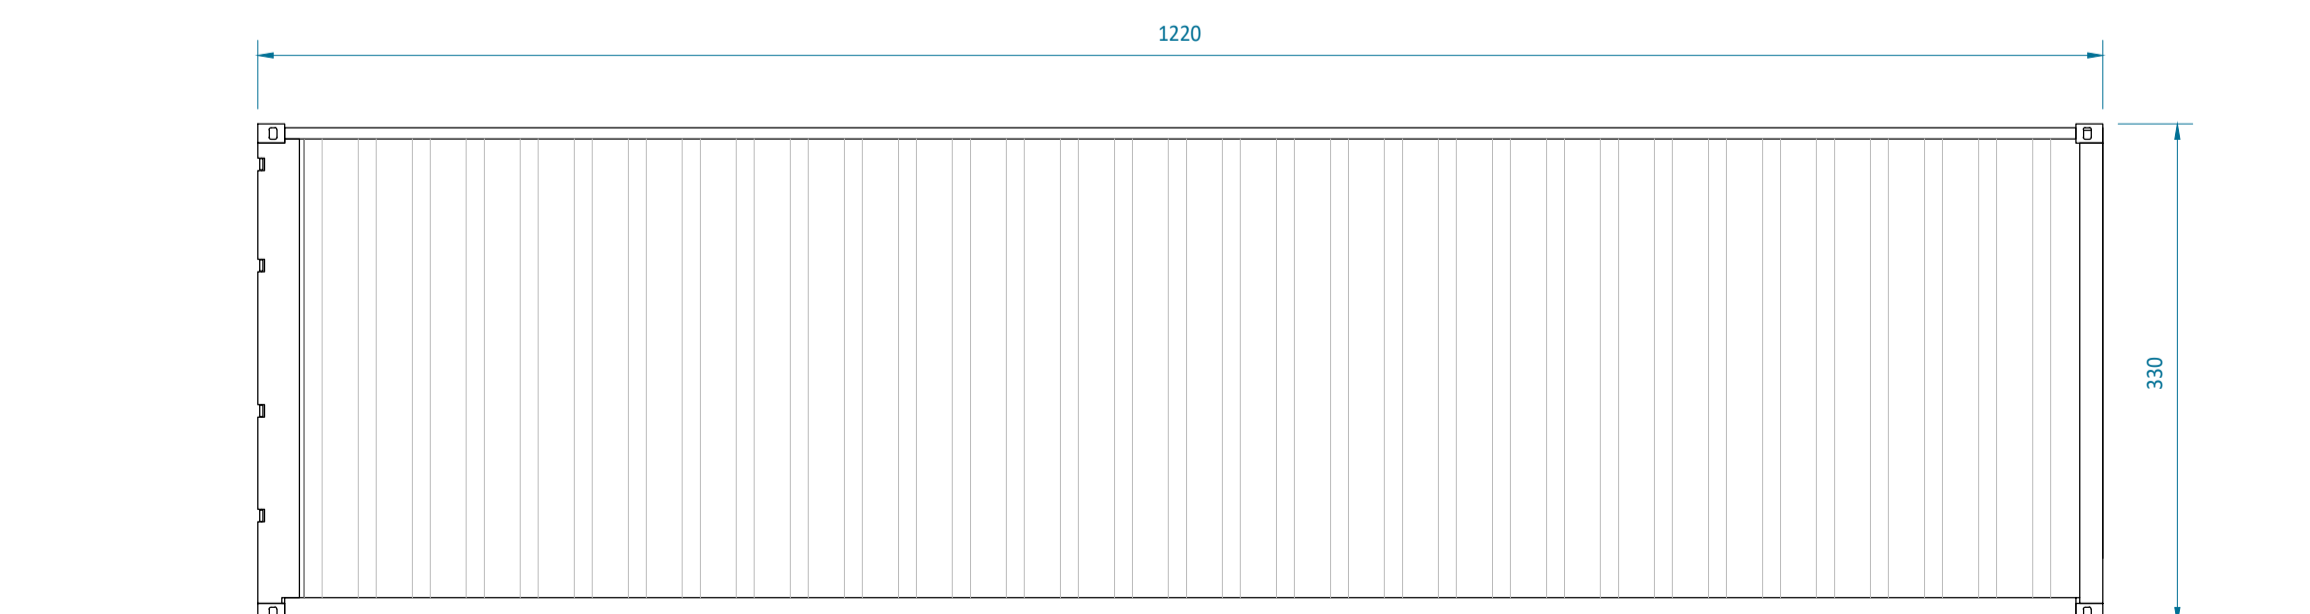

LEGENDA
MAGAZZINI

LEGENDA	
Simbolo	Descrizione
	ILLUMINAZIONE 2x36W
	ILLUMINAZIONE D'EMERGENZA
	SWITCH BIPOLARE
	ESTINTORE
	ESTINTORE IN BOX
	RIVELATORE DI FUMI OTTICO
	ALLARME MAGNETICO

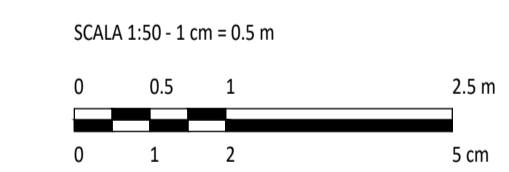

REV.	DESCRIZIONE	Dis.	Mod.	LC	07/2023
0					

Montana

MontanaSpA
Via Carlo Magno 46
20141 Milano
Tel. +39 02 54118173
Fax +39 02 54122980
www.montana.com
P.IVA 0164202026
Cap.Soc. 000000000

Comittente: **FLYNIS PV 42 S.r.l.**

Progettisti: **ING. LAURA CONTI**
Iscritta all'Ordine degli Ingegneri della Provincia di Pavia al n. 1726

Objetto: **IMPIANTO INTEGRATO AGRIVOLTAICO COLLEGATO ALLA RTN
POTENZA NOMINALE 56,55 MWp
COMUNE DI CARBONIA (CA)
PROGETTO DEFINITIVO**

Tavola: **PARTICOLARI CABINE - MAGAZZINO** N. Tav. **12.2**

Ni. Rif. 2983_5376_CA_VIA_T12.2_REV0_CABINE - MAGAZZINO Scala 1:50

E' VIETATA LA RIPRODUZIONE DI QUESTO DOCUMENTO SENZA PREVENTIVA AUTORIZZAZIONE SCRITTA DELLA MONTANA SPA