



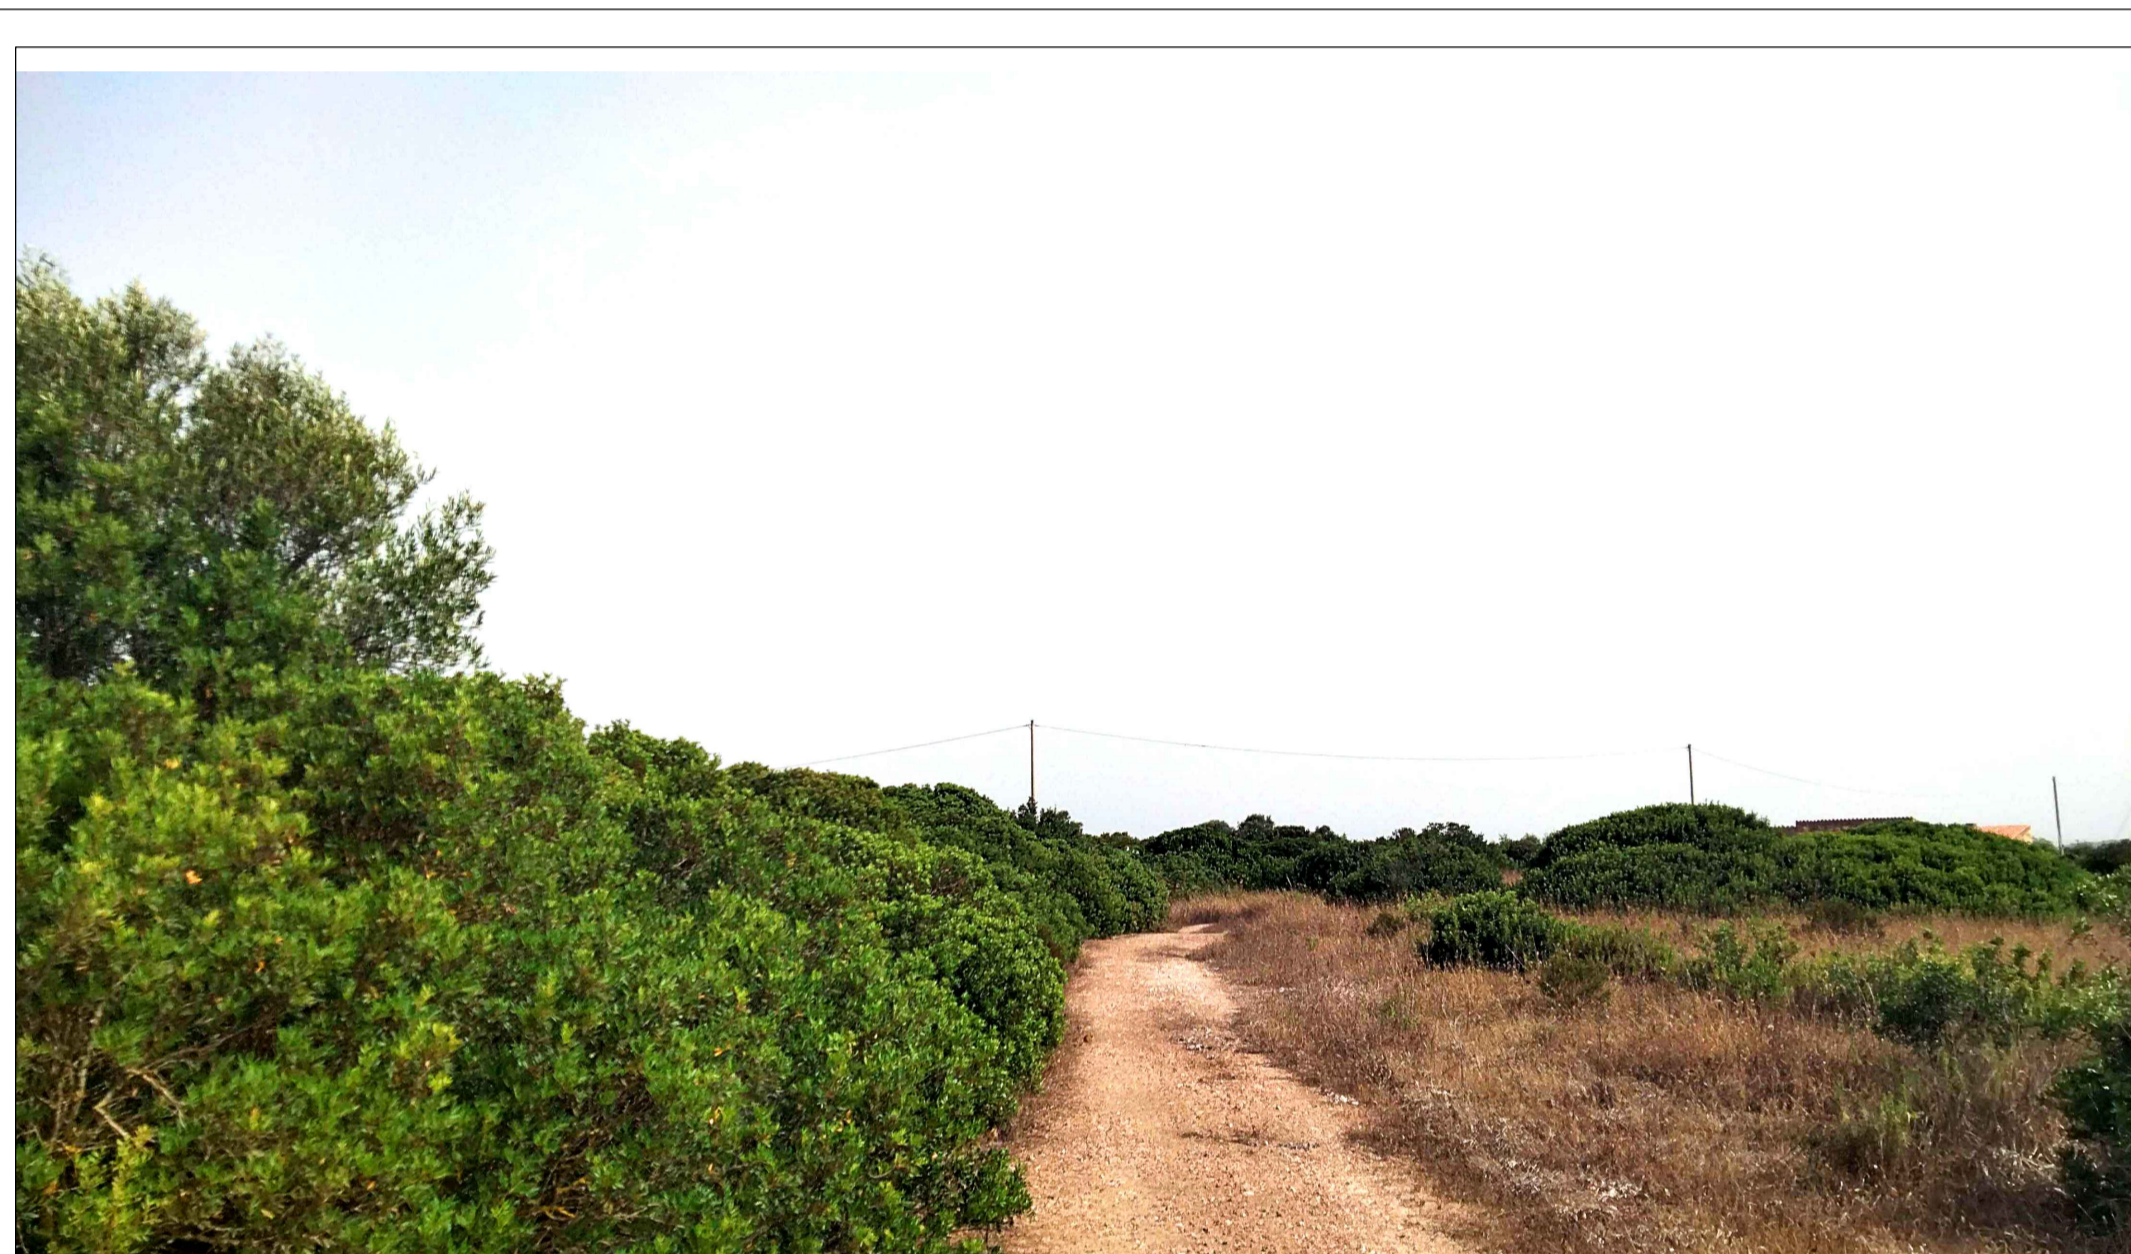


FOTOINSENERIMENTO 1 - STATO DI FATTO



FOTOINSENERIMENTO 1 - STATO DI PROGETTO

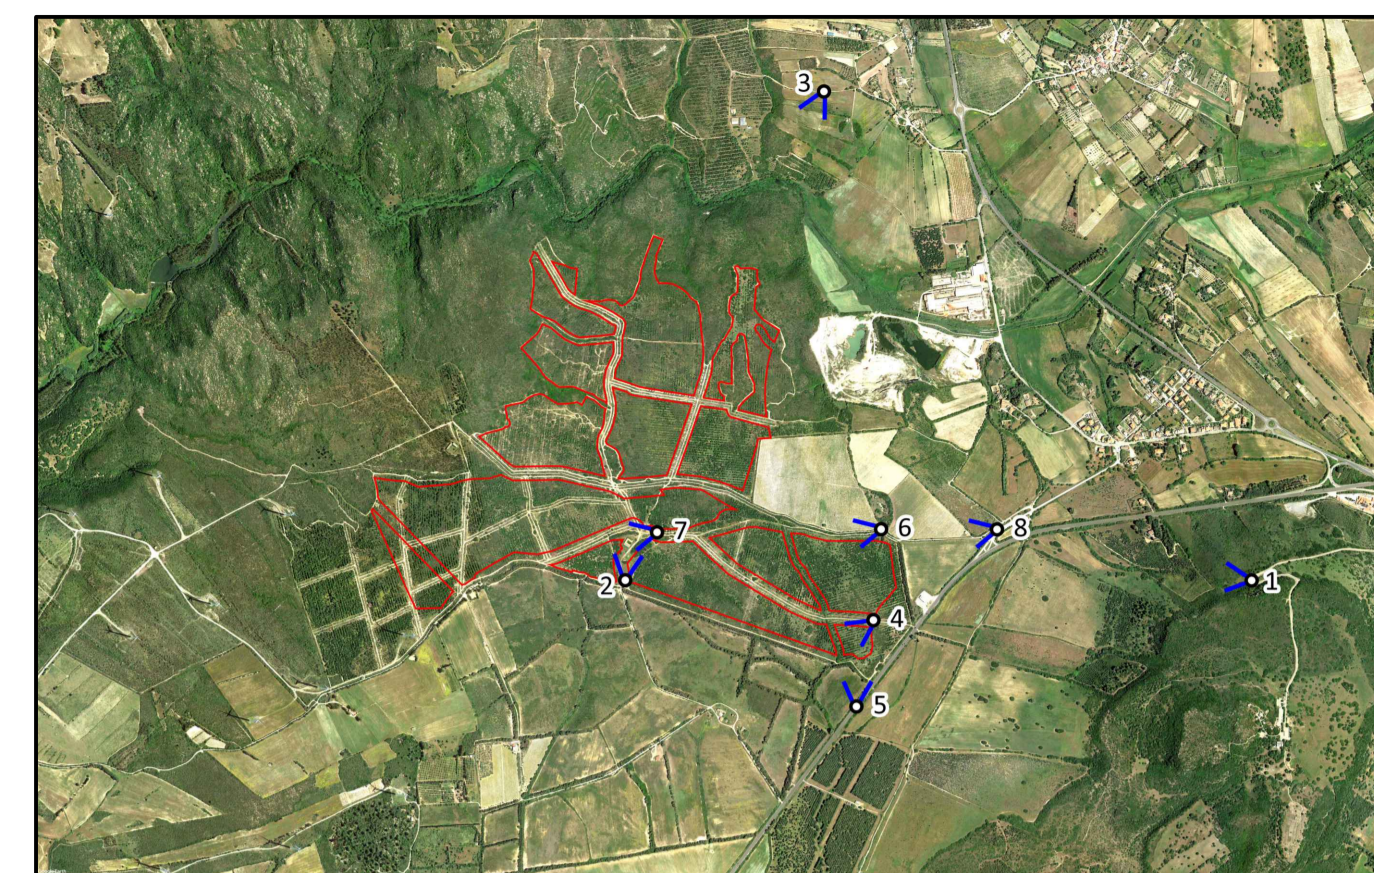

FOTOINSENERIMENTO 2 - STATO DI FATTO

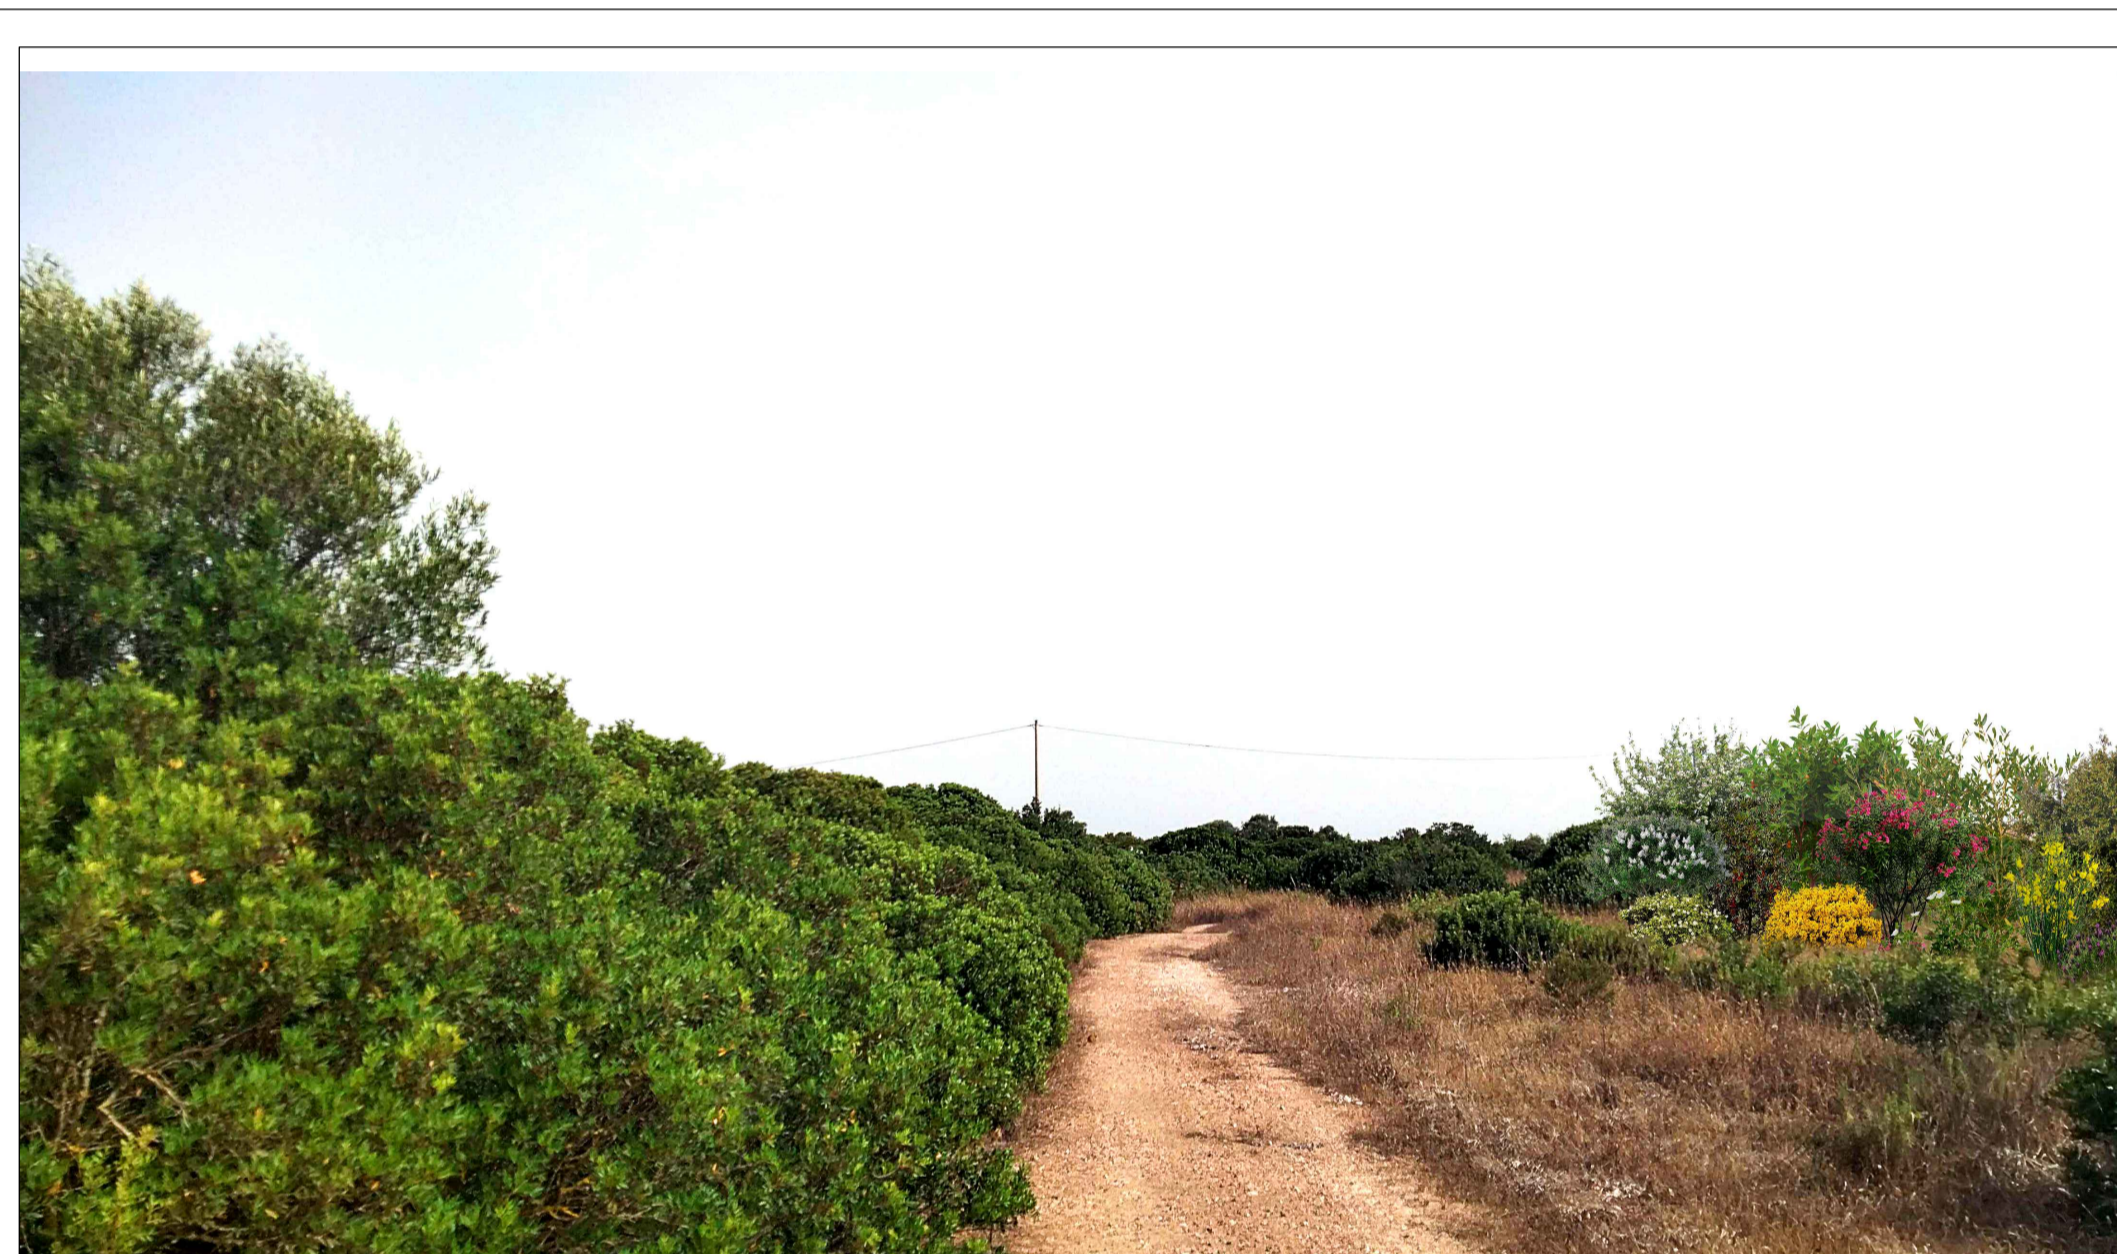

FOTOINSENERIMENTO 2 - STATO DI PROGETTO



PUNTO DI PRESA FOTOGRAFICA 7



PUNTO DI PRESA FOTOGRAFICA 8



FOTOINSENERIMENTO 3 - STATO DI FATTO



FOTOINSENERIMENTO 3 - STATO DI PROGETTO

0		GC	MCU	LC	07/2019
REV.	DESCRIZIONE	DESIGN.	CONTROL.	APPROV.	DATA

Montana
 MontanaSpA Tel. +39025418173 P.IVA 0310000036
 Via Carlo Farini 4/6 Fax +390254122880 www.montanaspa.com Cas.Soc. 003000006
 20141 Milano
 Milano | sede certificata ISO | Brescia | Palermo | Cagliari | Roma | Siracusa

Committente
FLYNIS PV 42 S.r.L

Progettisti
ING. LAURA CONTI
 Iscritta all'Ordine degli Ingegneri della Provincia di Pavia al n. 1726

Oggetto
**IMPIANTO INTEGRATO AGRIVOLTAICO COLLEGATO ALLA RTN
 POTENZA NOMINALE 56,55 MWp
 COMUNE DI CARBONIA (CA)
 PROGETTO DEFINITIVO**

Tavola
DOCUMENTAZIONE FOTOGRAFICA E FOTOINSENERIMENTI N. Tav. **16.2**

Ni. Rf. **2983_5376_CA_VIA_T16_REV0_DOCUMENTAZIONE FOTOGRAFICA E FOTOINSENERIMENTI** Scala **VARIE**
 È VIETATA LA RIPRODUZIONE DI QUESTO DOCUMENTO SENZA PREVENTIVA AUTORIZZAZIONE SCRITTA DELLA MONTANA SPA