



Legenda

Area potenzialmente impegnata dal vincolo preordinato all'esproprio (art. 52 del Testo unico in materia di espropriazione per pubblica utilità D.P.R. 327/2001).

	Servitù area di sorvolo aerogeneratore di progetto
	Viabilità da adeguare
	Viabilità di nuova costruzione
	Cavidotto MT 30kV
	Cavidotto AT 150kV
	Piazzola - Esproprio o D.D.
	Piazzola in fase di esercizio
	Area di servitù di passaggio e cavidotto
	Area in occupazione temporanea - O.T.
	Limite foglio Catastale
	Area Futura SE di Smistamento 150 kV
	Area SE di condivisione e trasformazione 30/150 kV
	Trincea drenante

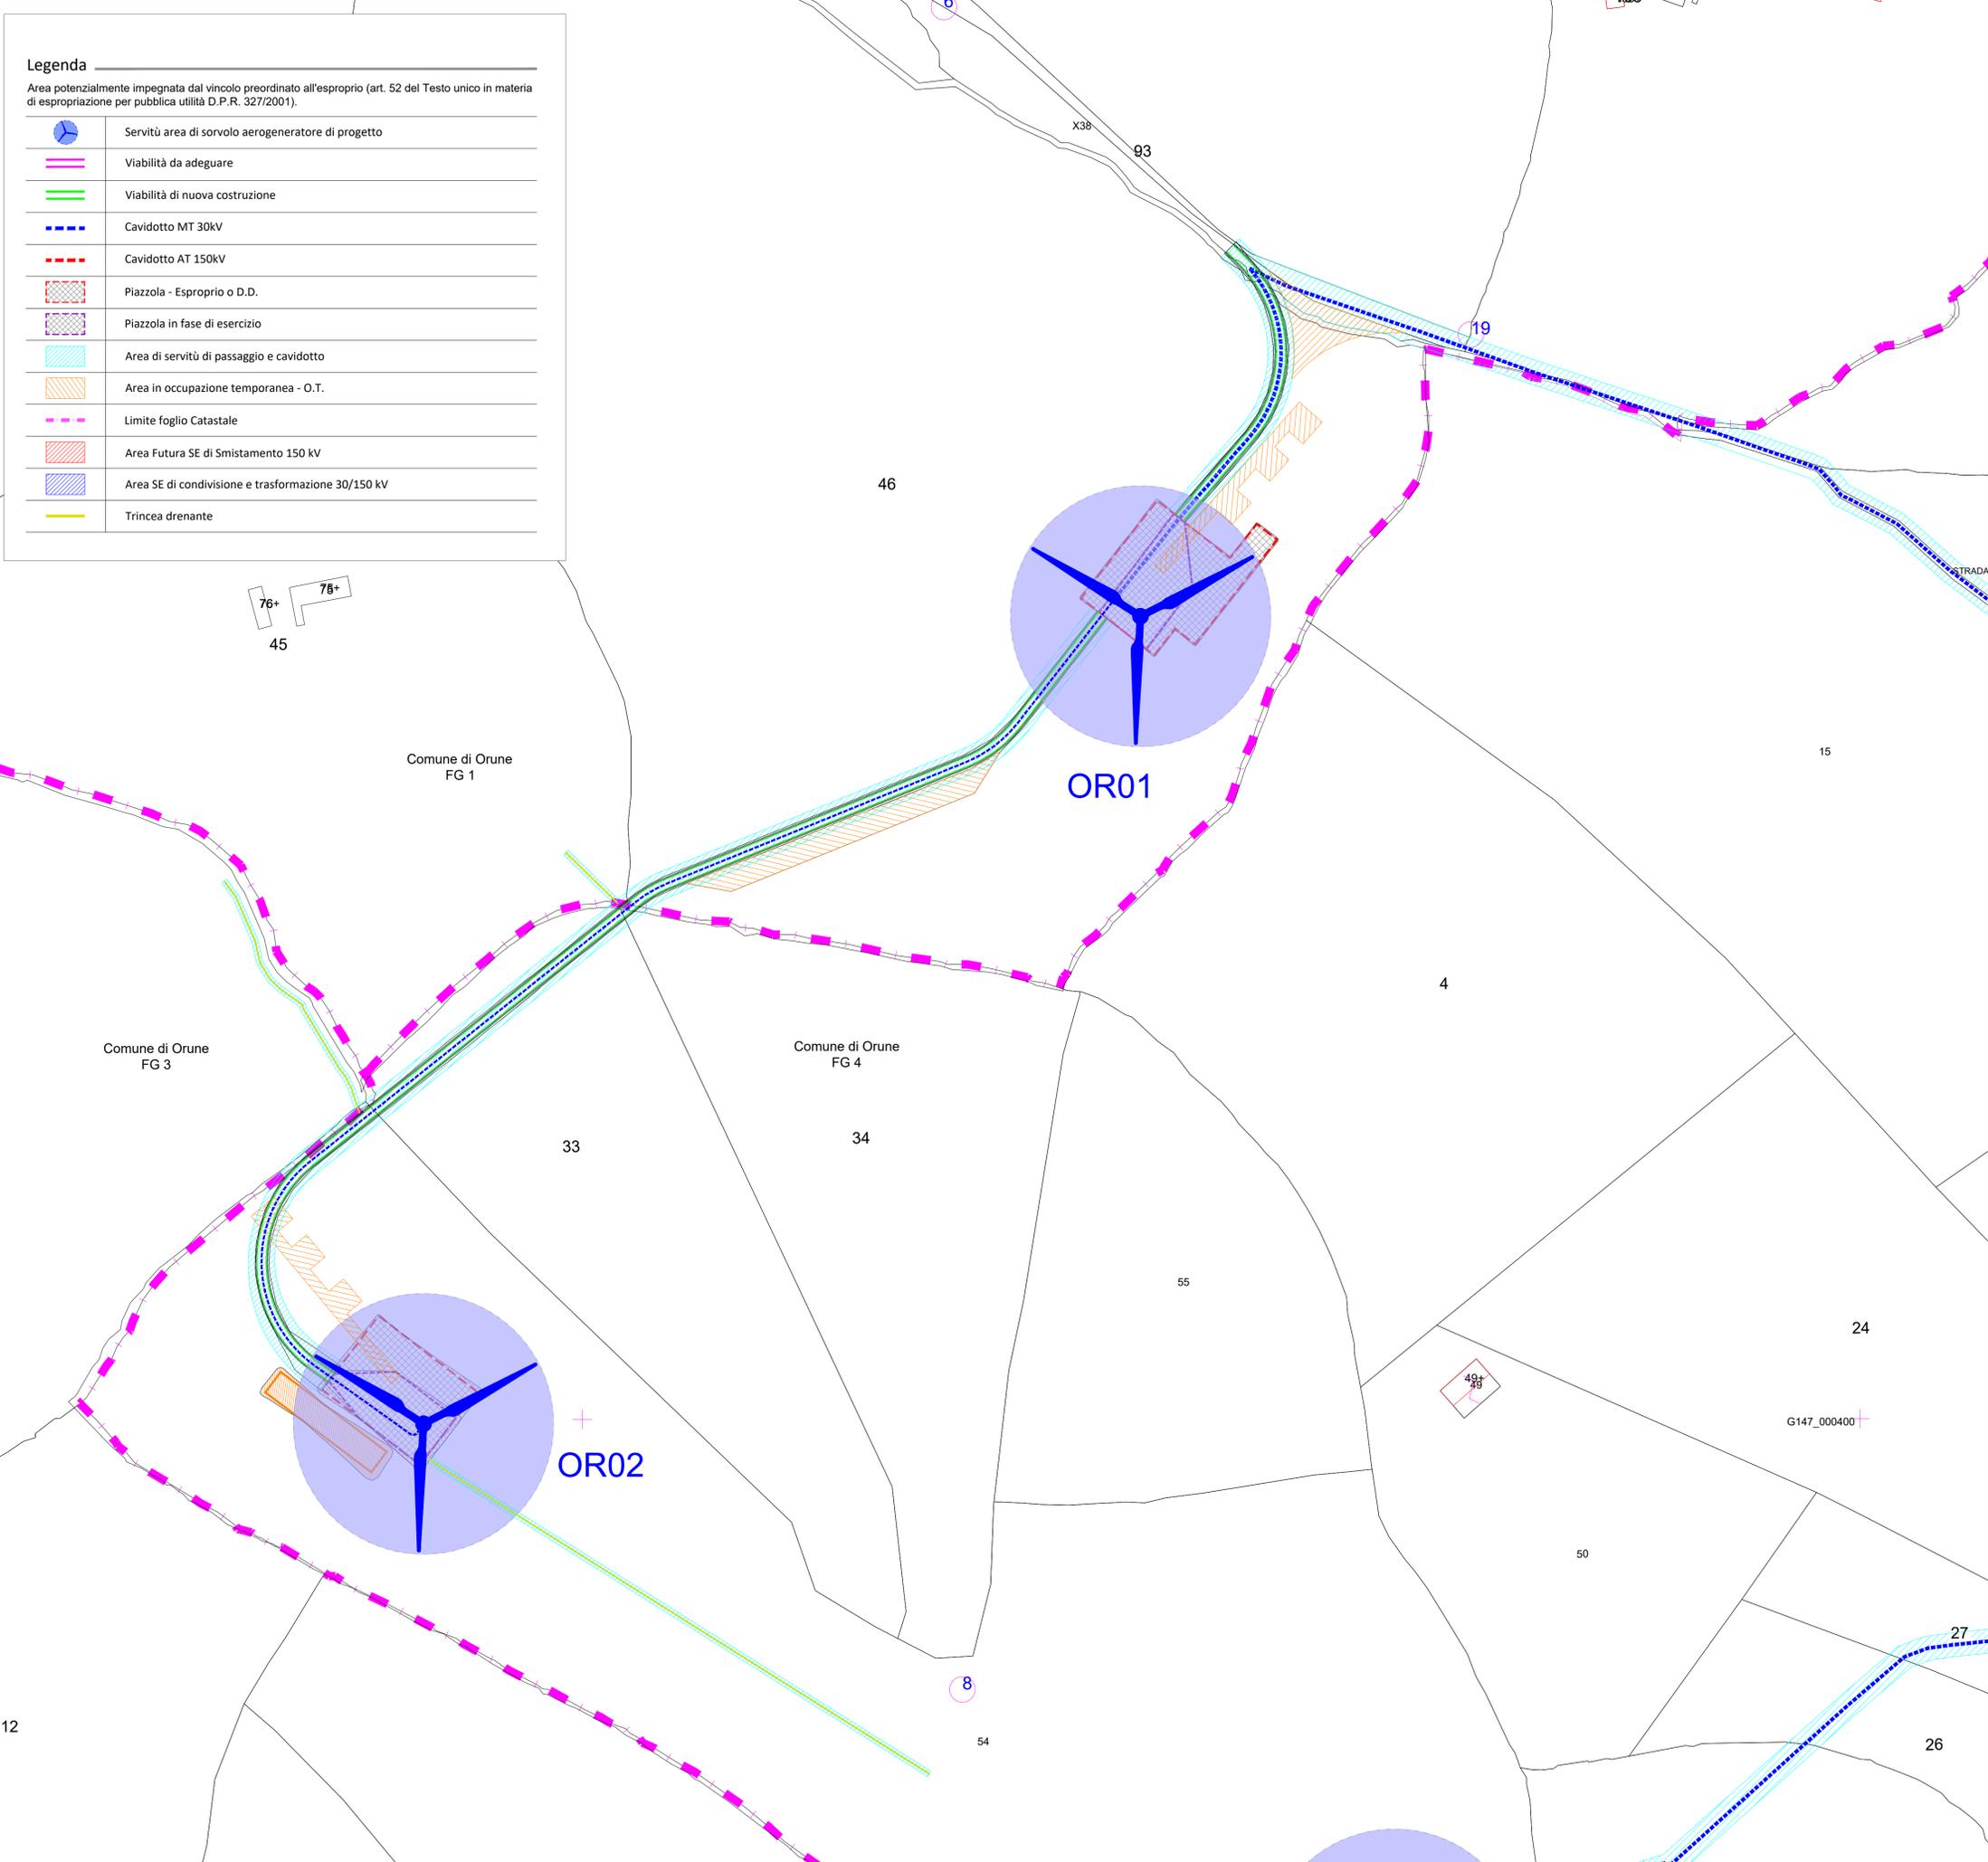

Quadro di unione

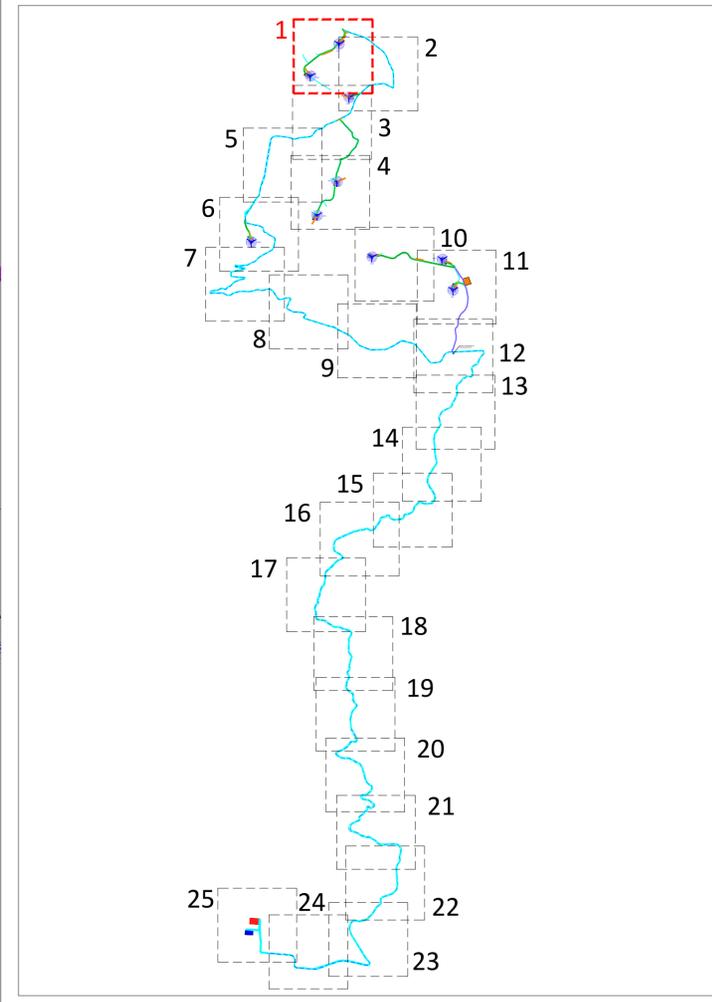






PROGETTO DEFINITIVO PER LA REALIZZAZIONE DI UN PARCO EOLICO DA 46,8 MW NEL COMUNE DI ORUNE (NU) CON OPERE DI CONNESSIONE NEL COMUNE DI NUORO (NU)



Proprietà

LOTO RINNOVABILI S.R.L.
Largo Augusto n.3
20122 Milano
pec:lotorinnovabili@legalmil.it

Progettazione

INSE
Viale Michelangelo/1
80129 Napoli
TEL.081.579.7958
mail: tecnico@inse.it

Elaborato

Nome Elaborato: **PLANIMETRIA CATASTALE CON API - 1 di 25**


00	Giugno 2023	PRIMA EMISSIONE	INSE Srl	INSE Srl	Loto Rinnovabili s.r.l.
Rev.	Data	Oggetto della revisione	Elaborazione	Verifica	Approvazione

Scala: **1:2.000**
Formato: **A1** Codice Pratica: **S289** Codice Elaborato: **IS289-PPE03-D**


Legenda

Area potenzialmente impegnata dal vincolo preordinato all'esproprio (art. 52 del Testo unico in materia di espropriazione per pubblica utilità D.P.R. 327/2001).

-  Servitù area di sorvolo aerogeneratore di progetto
-  Viabilità da adeguare
-  Viabilità di nuova costruzione
-  Cavidotto MT 30kV
-  Cavidotto AT 150kV
-  Piazzola - Esproprio o D.D.
-  Piazzola in fase di esercizio
-  Area di servitù di passaggio e cavidotto
-  Area in occupazione temporanea - O.T.
-  Limite foglio Catastale
-  Area Futura SE di Smistamento 150 kV
-  Area SE di condivisione e trasformazione 30/150 kV
-  Trincea drenante

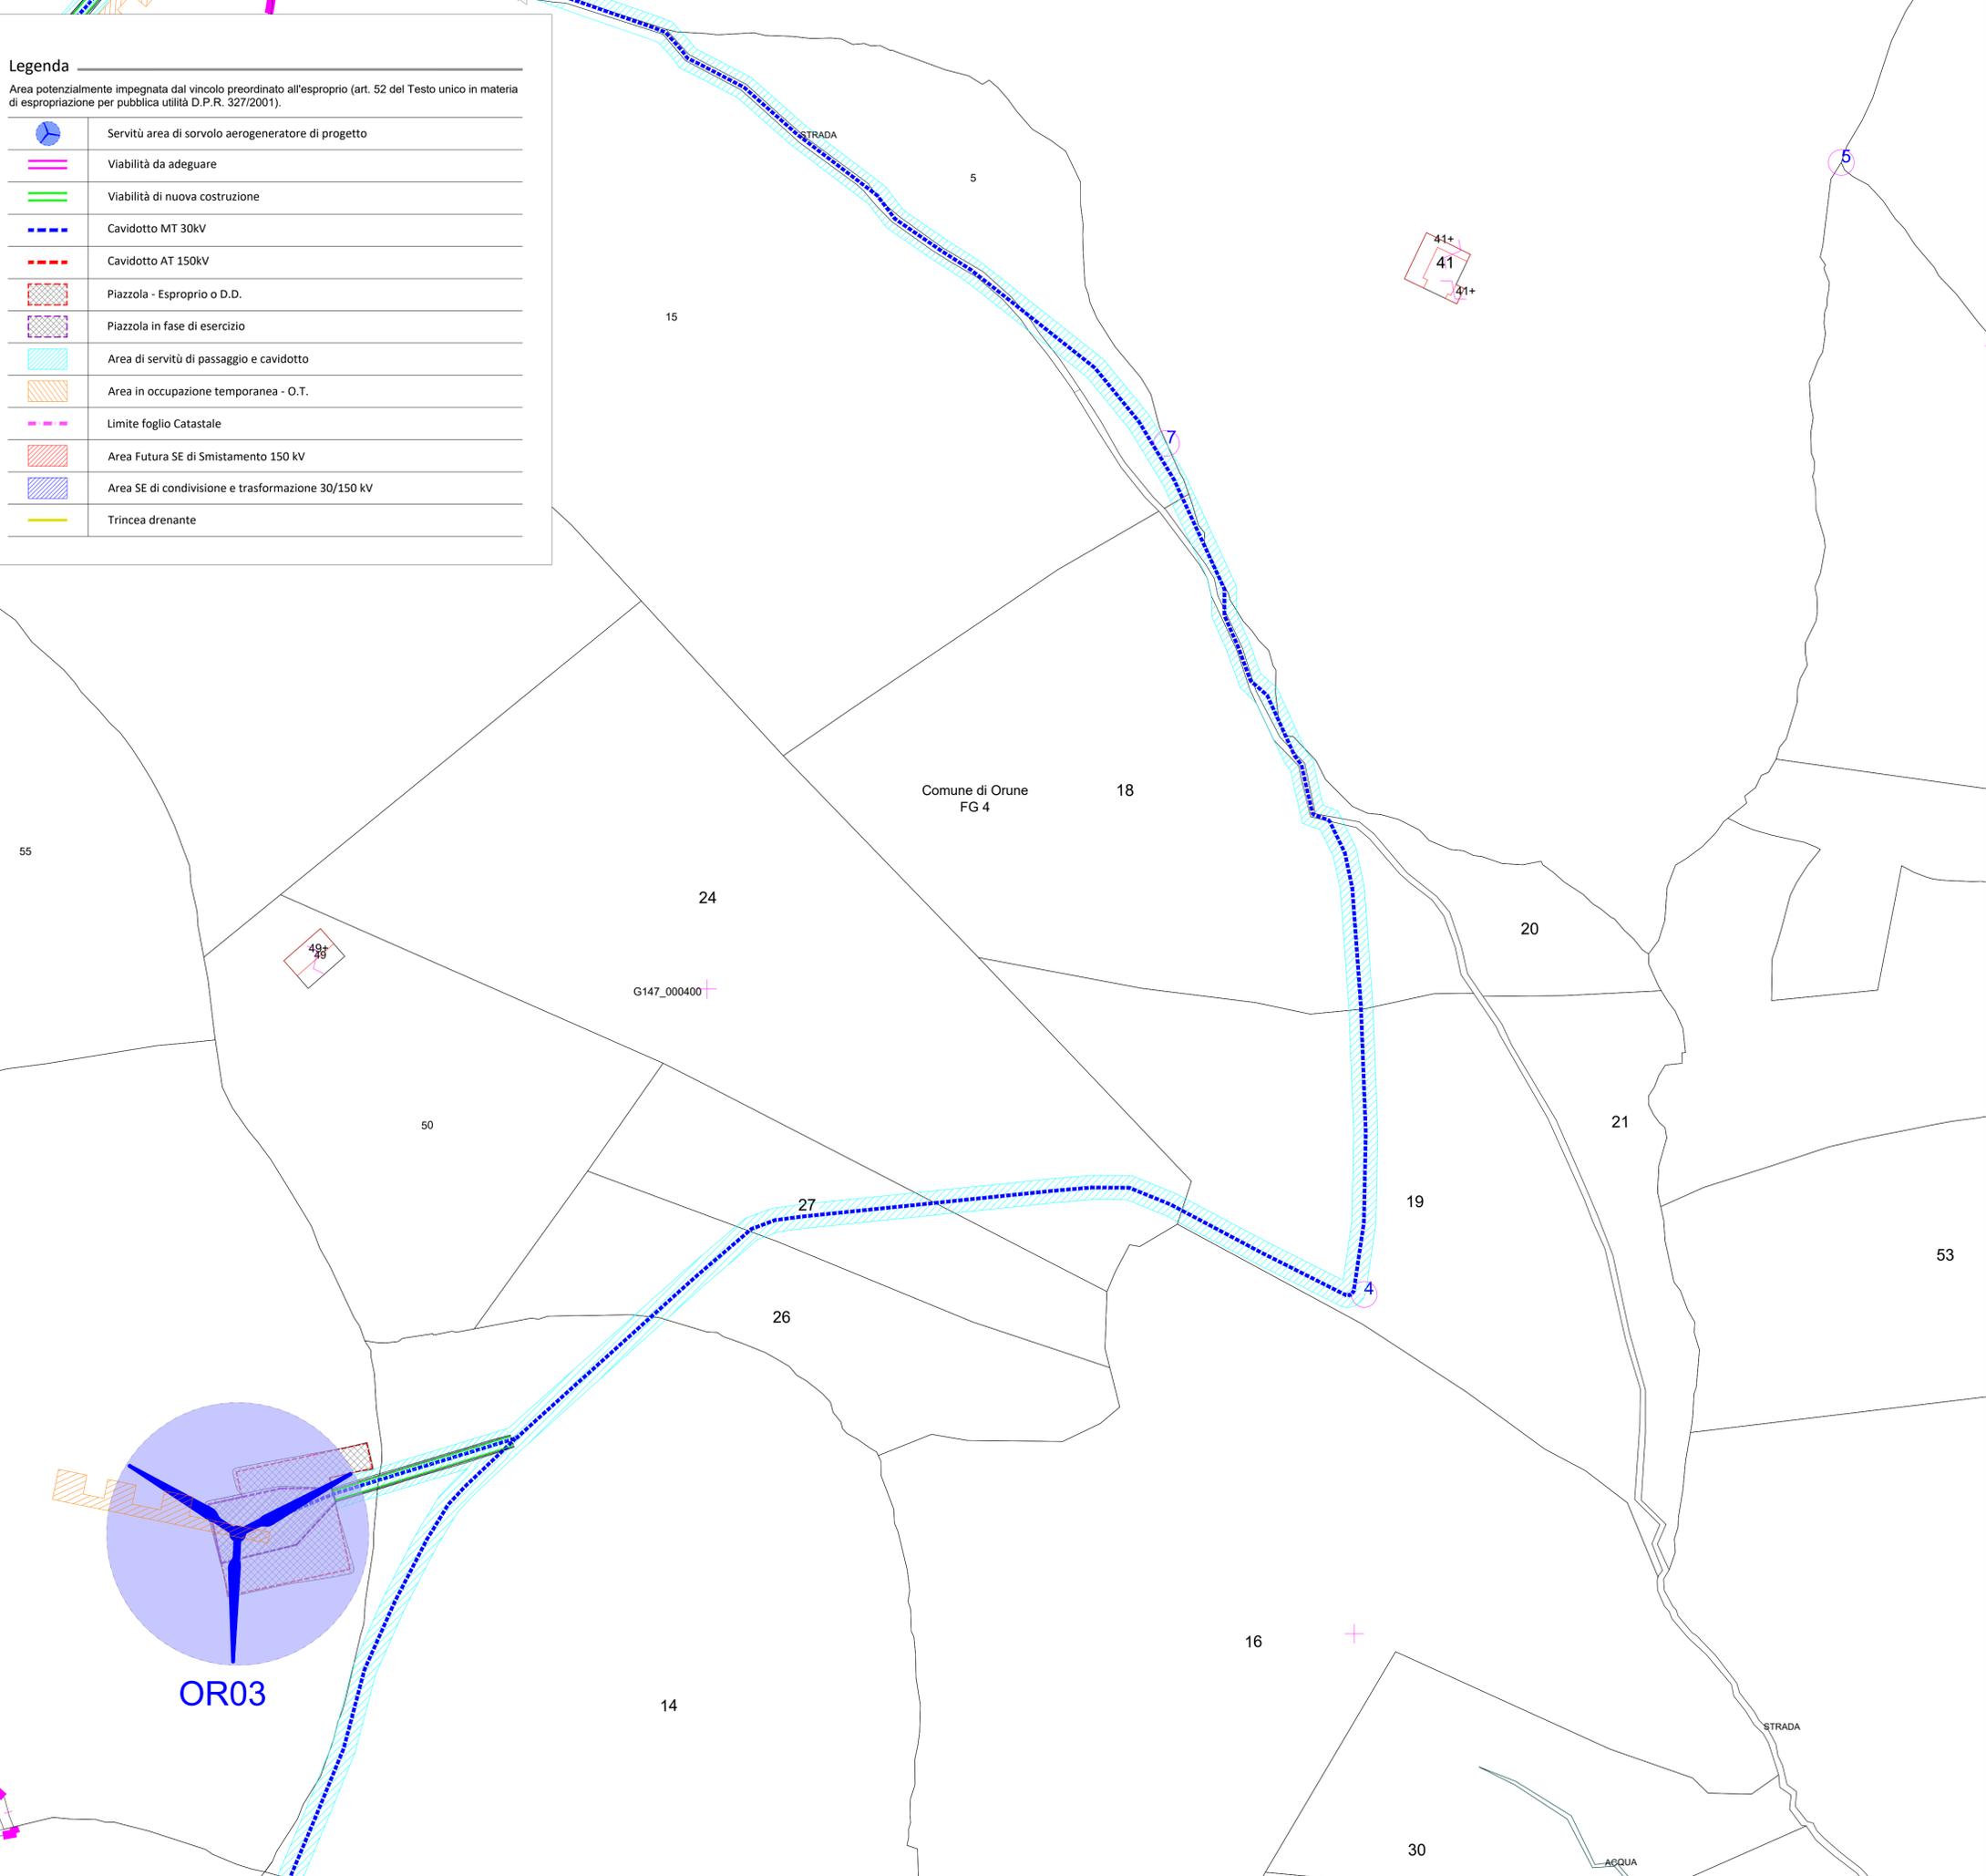

Quadro di unione

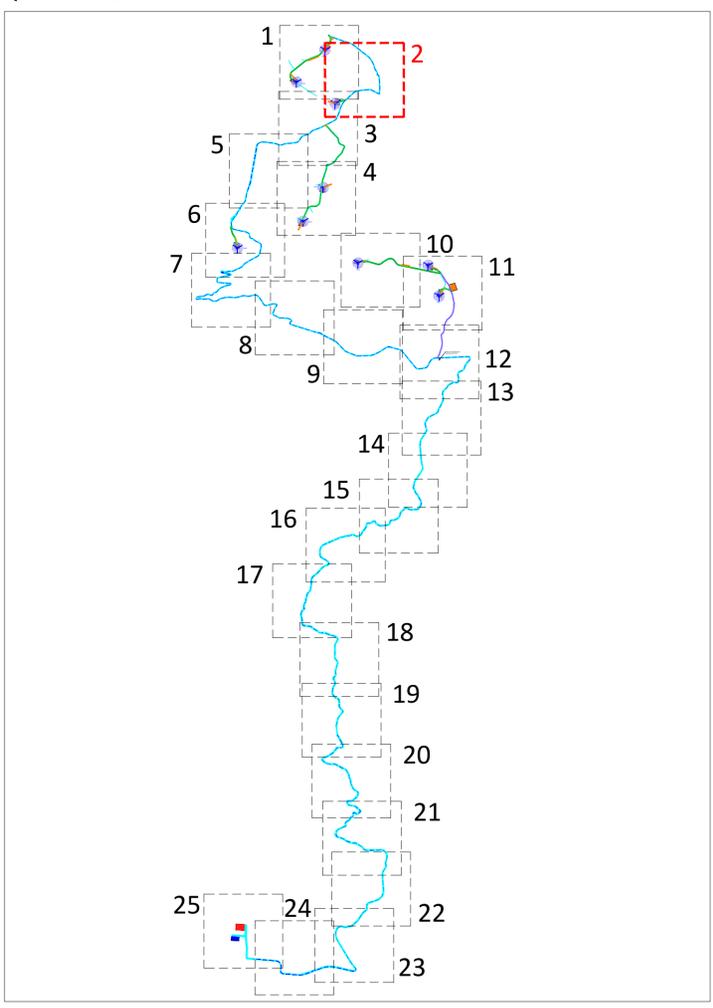






PROGETTO DEFINITIVO PER LA REALIZZAZIONE DI UN PARCO EOLICO DA 46,8 MW NEL COMUNE DI ORUNE (NU) CON OPERE DI CONNESSIONE NEL COMUNE DI NUORO (NU)

Proprietario: LOTO RINNOVABILI S.K.L.
Largo Augusto n.3
20122 Milano
pec:lotorinnovabili@legalmail.it

Progettazione: INSE
Viale Michelangelo, 71
80129 Napoli
TEL.081.579.7998
mail: tecnico@inse.it

Elaborato: Nome Elaborato: **PLANIMETRIA CATASTALE CON API - 2 di 25**

Collaboratori:
Dott. Geol. L. Sardu
Dott. F. Manca
Dott. Architet. M. Tatti
Dott. M. Medda
Arch. C. Gaudiero
Ing. F. Quarto
Ing. M. Giano
Studio Rinnovabili Srl
Ing. R. D'Onofrio


Rev.	Data	Oggetto della revisione	Elaborazione	Verifica	Approvazione
00	Giugno 2023	PRIMA EMISSIONE	INSE Srl	INSE Srl	Loto Rinnovabili s.r.l.

Scala: **1:2.000**
 Formato: **A1** Codice Pratica: **S289** Codice Elaborato: **IS289-PPE03-D**


Legenda

Area potenzialmente impegnata dal vincolo preordinato all'esproprio (art. 52 del Testo unico in materia di espropriazione per pubblica utilità D.P.R. 327/2001).

	Servitù area di sorvolo aerogeneratore di progetto
	Viabilità da adeguare
	Viabilità di nuova costruzione
	Cavidotto MT 30kV
	Cavidotto AT 150kV
	Piazzola - Esproprio o D.D.
	Piazzola in fase di esercizio
	Area di servitù di passaggio e cavidotto
	Area in occupazione temporanea - O.T.
	Limite foglio Catastale
	Area Futura SE di Smistamento 150 kV
	Area SE di condivisione e trasformazione 30/150 kV
	Trincea drenante

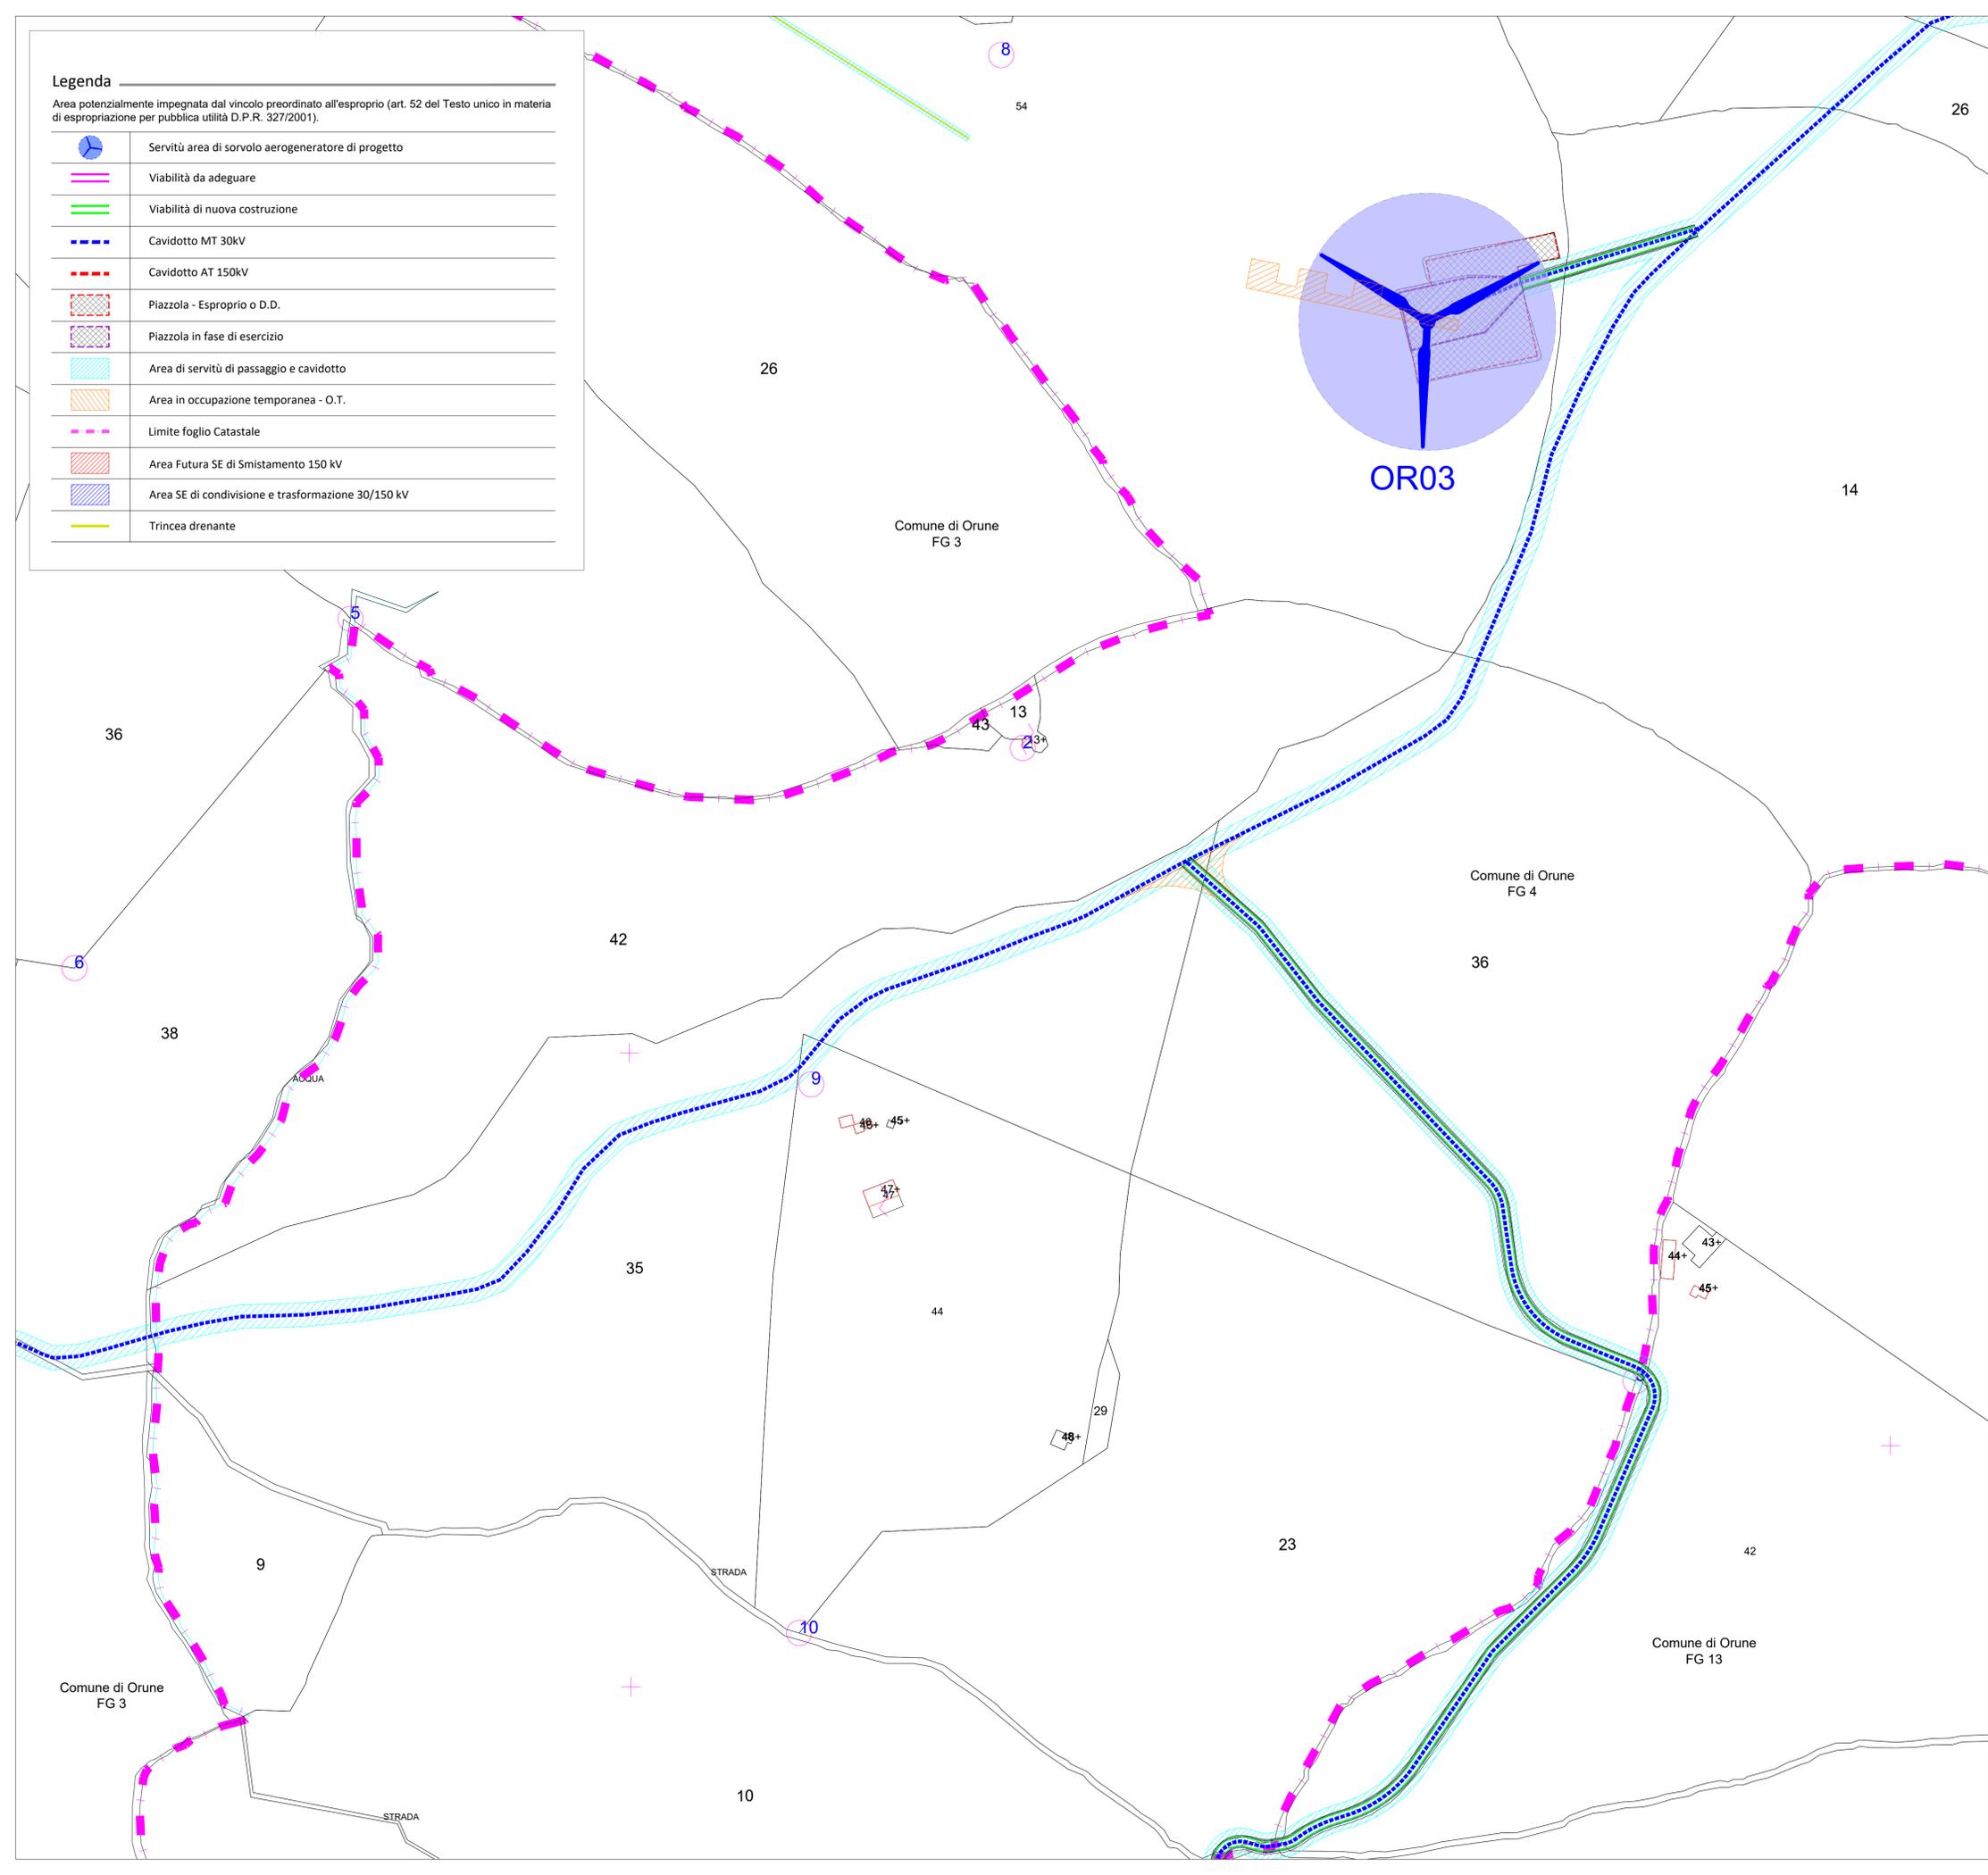


Quadro di unione

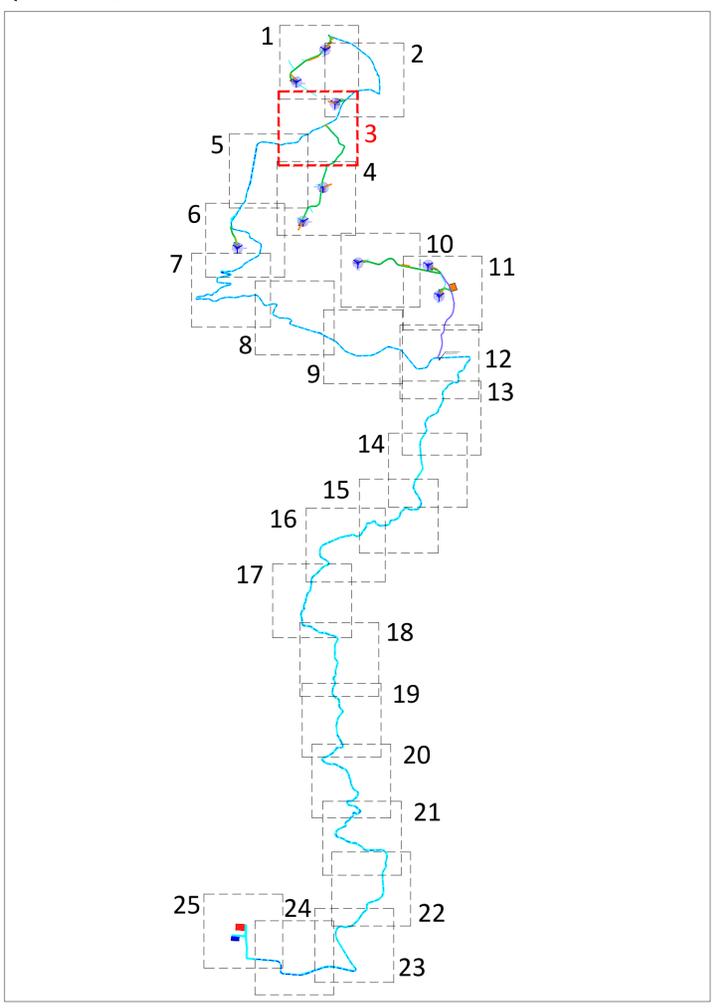

PROGETTO DEFINITIVO PER LA REALIZZAZIONE DI UN PARCO EOLICO DA 46,8 MW NEL COMUNE DI ORUNE (NU) CON OPERE DI CONNESSIONE NEL COMUNE DI NUORO (NU)




Proprietà	<p>LOTO RINNOVABILI S.R.L. Largo Augusto n.3 20122 Milano pec:lotorinnovabili@legalmail.it</p>					
Progettazione	<p>INSE - Ingegneria & Servizi Viale Michelangelo 71 80129 Napoli TEL. 081 579 7599 mail: tecnico@inse.it</p>					
Elaborato	<p>Nome Elaborato: PLANIMETRIA CATASTALE CON API - 3 di 25</p>					
Rev.	00	Giugno 2023	PRIMA EMISSIONE	INSE Srl	INSE Srl	Loto Rinnovabili s.r.l.
Rev.			Oggetto della revisione	Elaborazione	Verifica	Approvazione
Scala:	1:2.000					
Formato:	A1	Codice Pratica	S289	Codice Elaborato	IS289-PPE03-D	

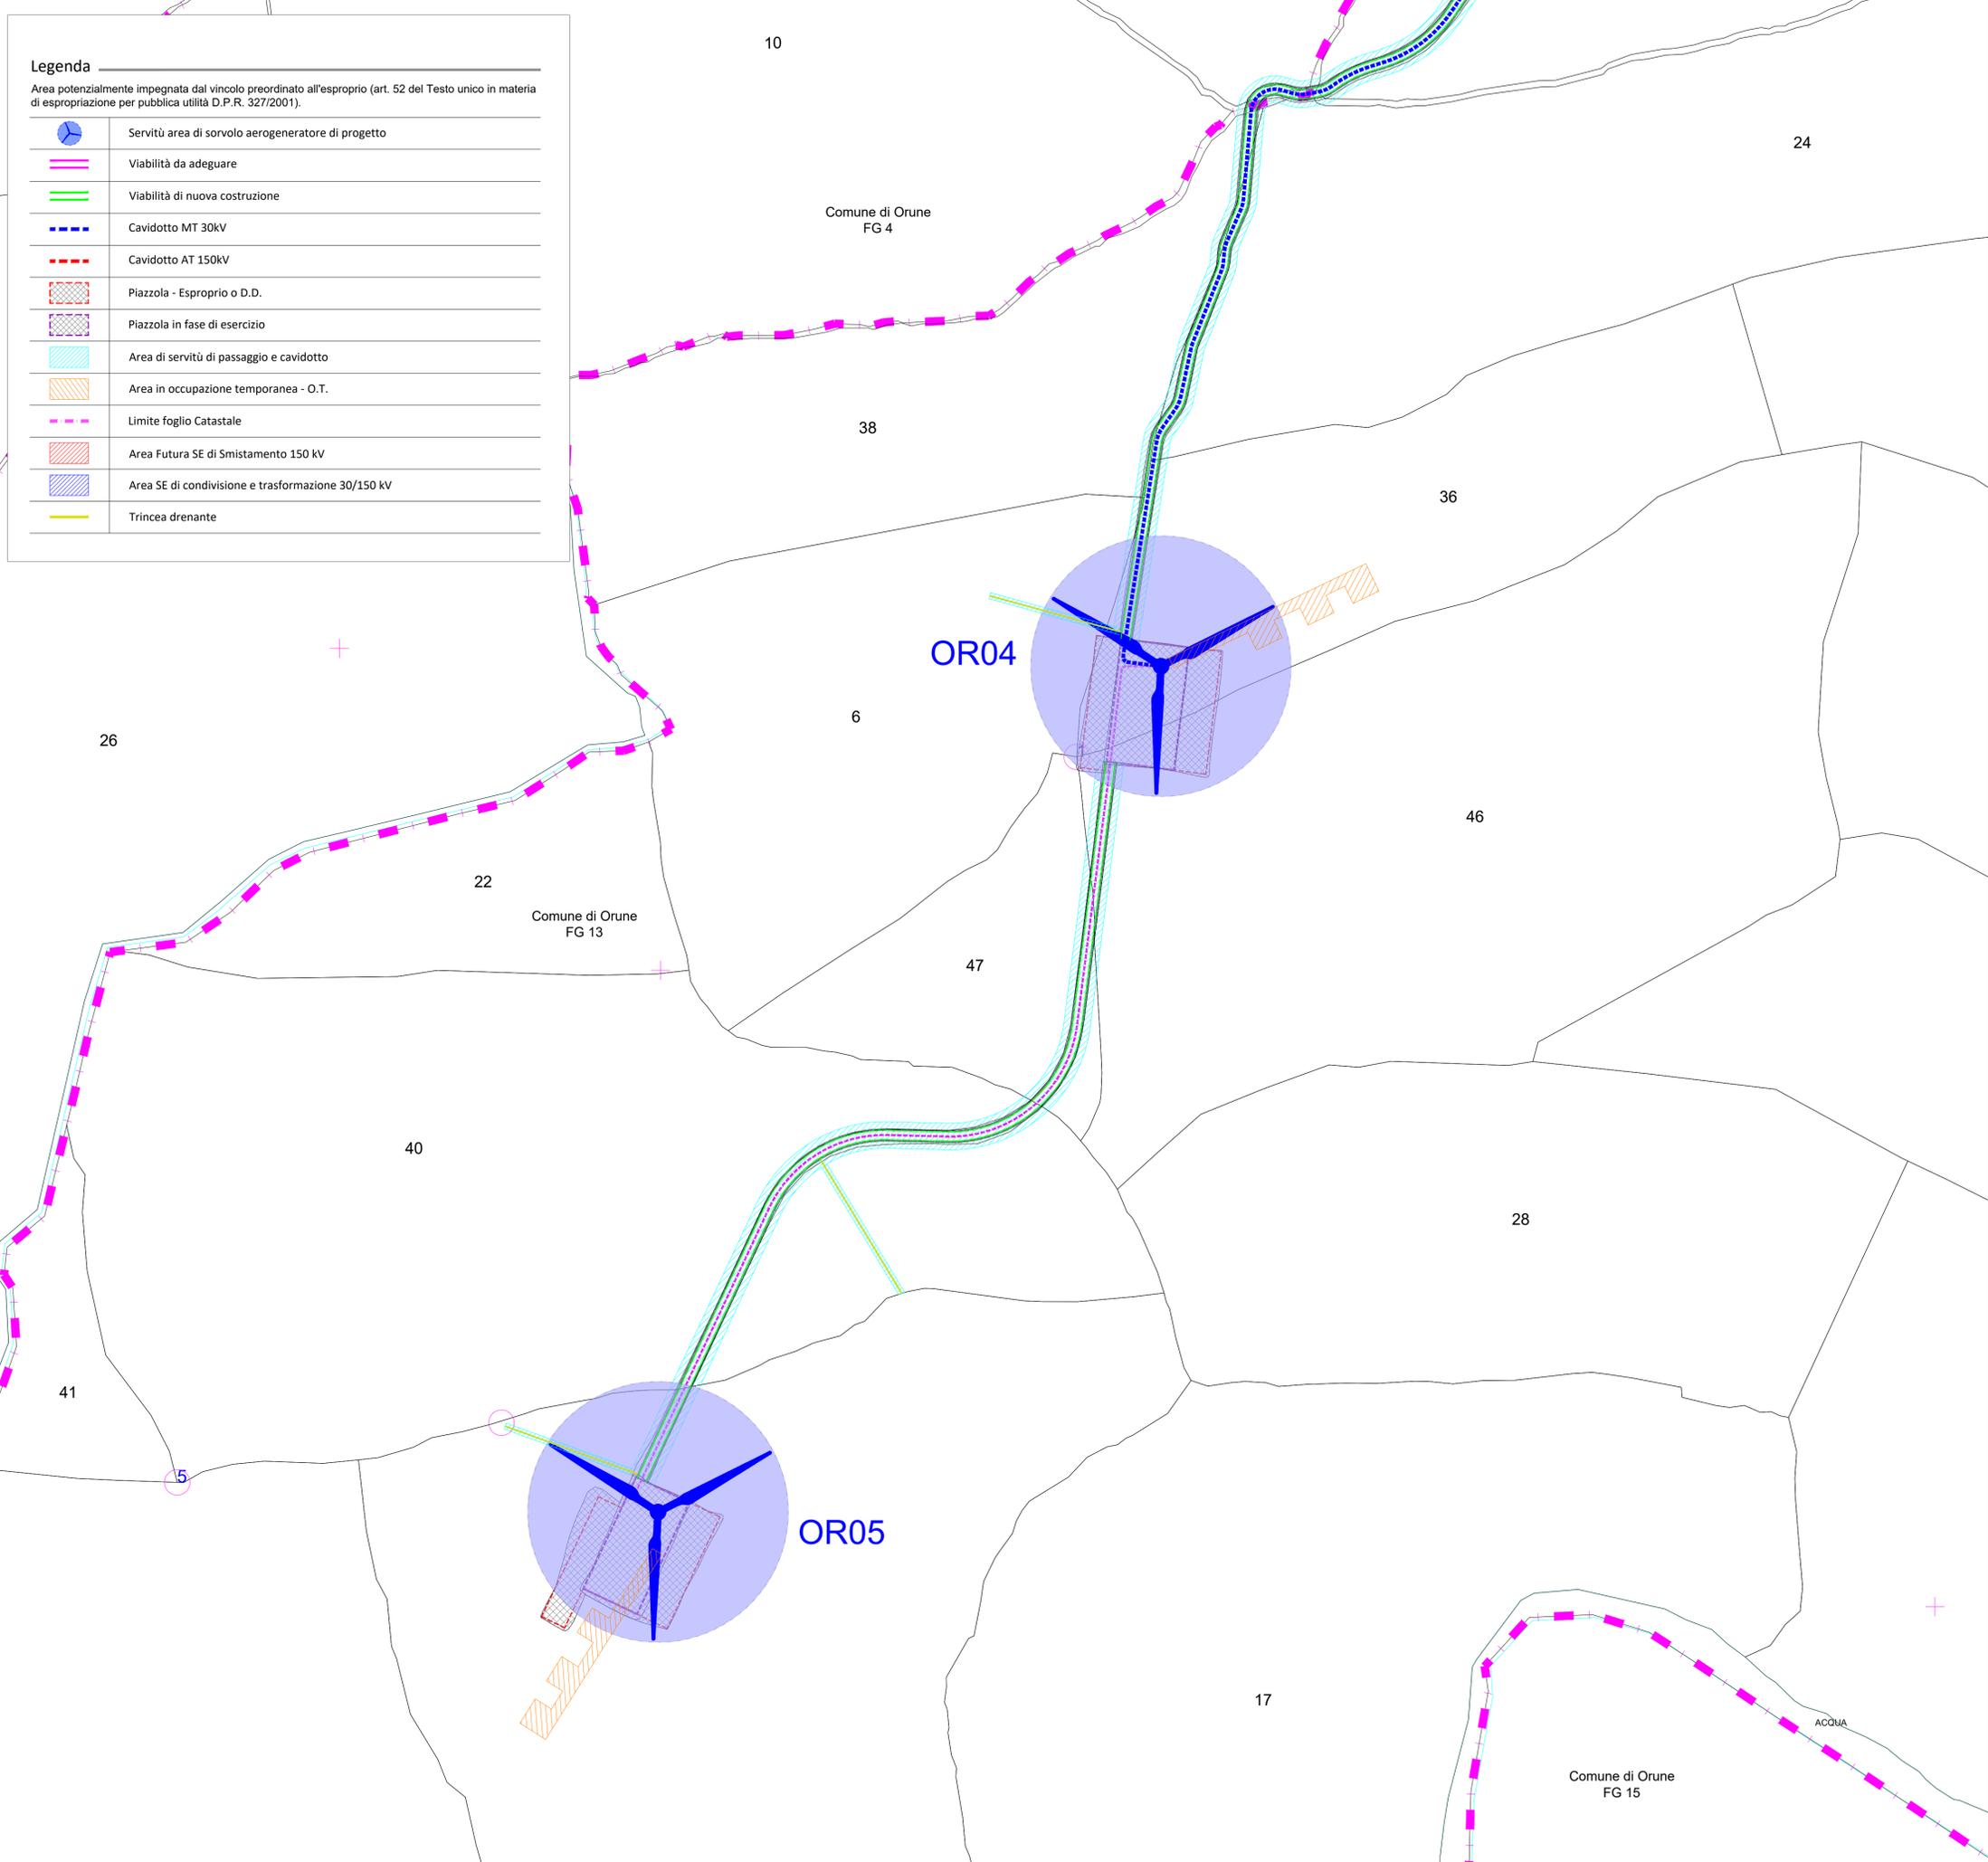

Legenda

Area potenzialmente impegnata dal vincolo preordinato all'esproprio (art. 52 del Testo unico in materia di espropriazione per pubblica utilità D.P.R. 327/2001).

	Servitù area di sorvolo aerogeneratore di progetto
	Viabilità da adeguare
	Viabilità di nuova costruzione
	Cavidotto MT 30kV
	Cavidotto AT 150kV
	Piazzola - Esproprio o D.D.
	Piazzola in fase di esercizio
	Area di servitù di passaggio e cavidotto
	Area in occupazione temporanea - O.T.
	Limite foglio Catastale
	Area Futura SE di Smistamento 150 kV
	Area SE di condivisione e trasformazione 30/150 kV
	Trincea drenante

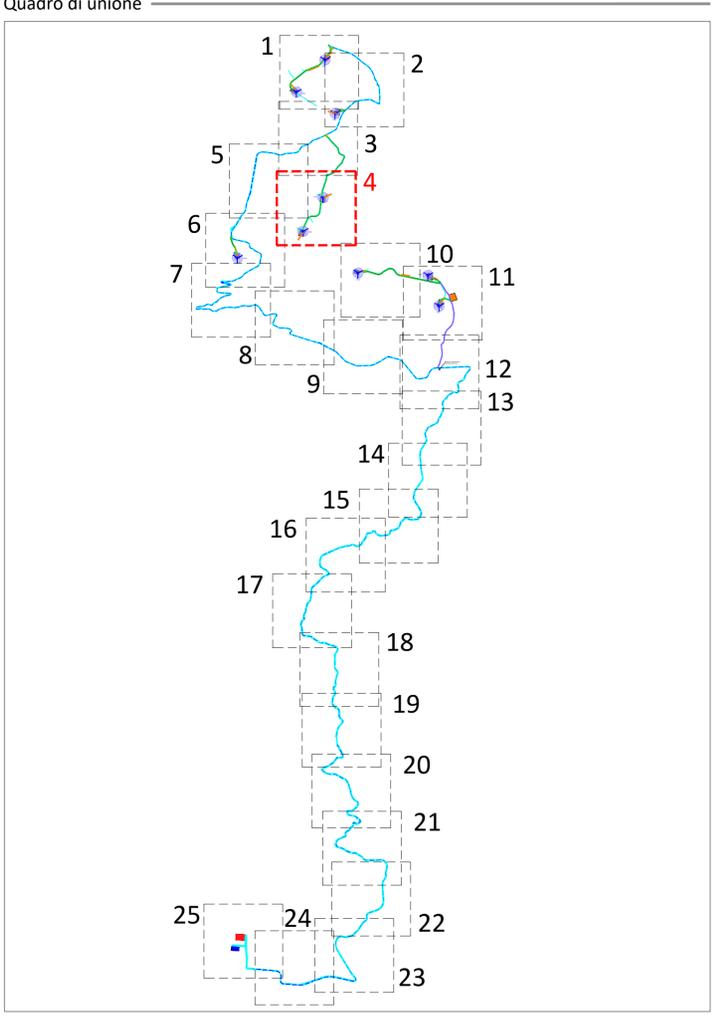

PROGETTO DEFINITIVO PER LA REALIZZAZIONE DI UN PARCO EOLICO DA 46,8 MW NEL COMUNE DI ORUNE (NU) CON OPERE DI CONNESSIONE NEL COMUNE DI NUORO (NU)

Proprietario: LOTO RINNOVABILI S.R.L.
Largo Augusto n.3
20122 Milano
pec:lotorinnovabili@legaimail.it

Progettazione: INSE
Viale Michelangelo, 71
80123 Napoli
TEL.081.579.7998
mail: tecnico@inse.it

Collaboratori:
Dott. Geol. L. Sandu
Dott. F. Manca
Dott. Architet. M. Tatti
Dott. M. Medda
Arch. C. Gaudiero
Ing. F. Quarto
Ing. M. Giano
Studio Rinnovabili Srl
Ing. R. D'Onofrio

Elaborato: Nome Elaborato: **PLANIMETRIA CATASTALE CON API - 4 di 25**


00	Giugno 2023	PRIMA EMISSIONE	INSE Srl	INSE Srl	Loto Rinnovabili s.r.l.
Rev.	Data	Oggetto della revisione	Elaborazione	Verifica	Approvazione

Scala: **1:2.000**
 Formato: **A1** Codice Pratica: **S289** Codice Elaborato: **IS289-PPE03-D**


Legenda

Area potenzialmente impegnata dal vincolo preordinato all'esproprio (art. 52 del Testo unico in materia di espropriazione per pubblica utilità D.P.R. 327/2001).

	Servitù area di sorvolo aerogeneratore di progetto
	Viabilità da adeguare
	Viabilità di nuova costruzione
	Cavidotto MT 30kV
	Cavidotto AT 150kV
	Piazzola - Esproprio o D.D.
	Piazzola in fase di esercizio
	Area di servitù di passaggio e cavidotto
	Area in occupazione temporanea - O.T.
	Limite foglio Catastale
	Area Futura SE di Smistamento 150 kV
	Area SE di condivisione e trasformazione 30/150 kV
	Trincea drenante

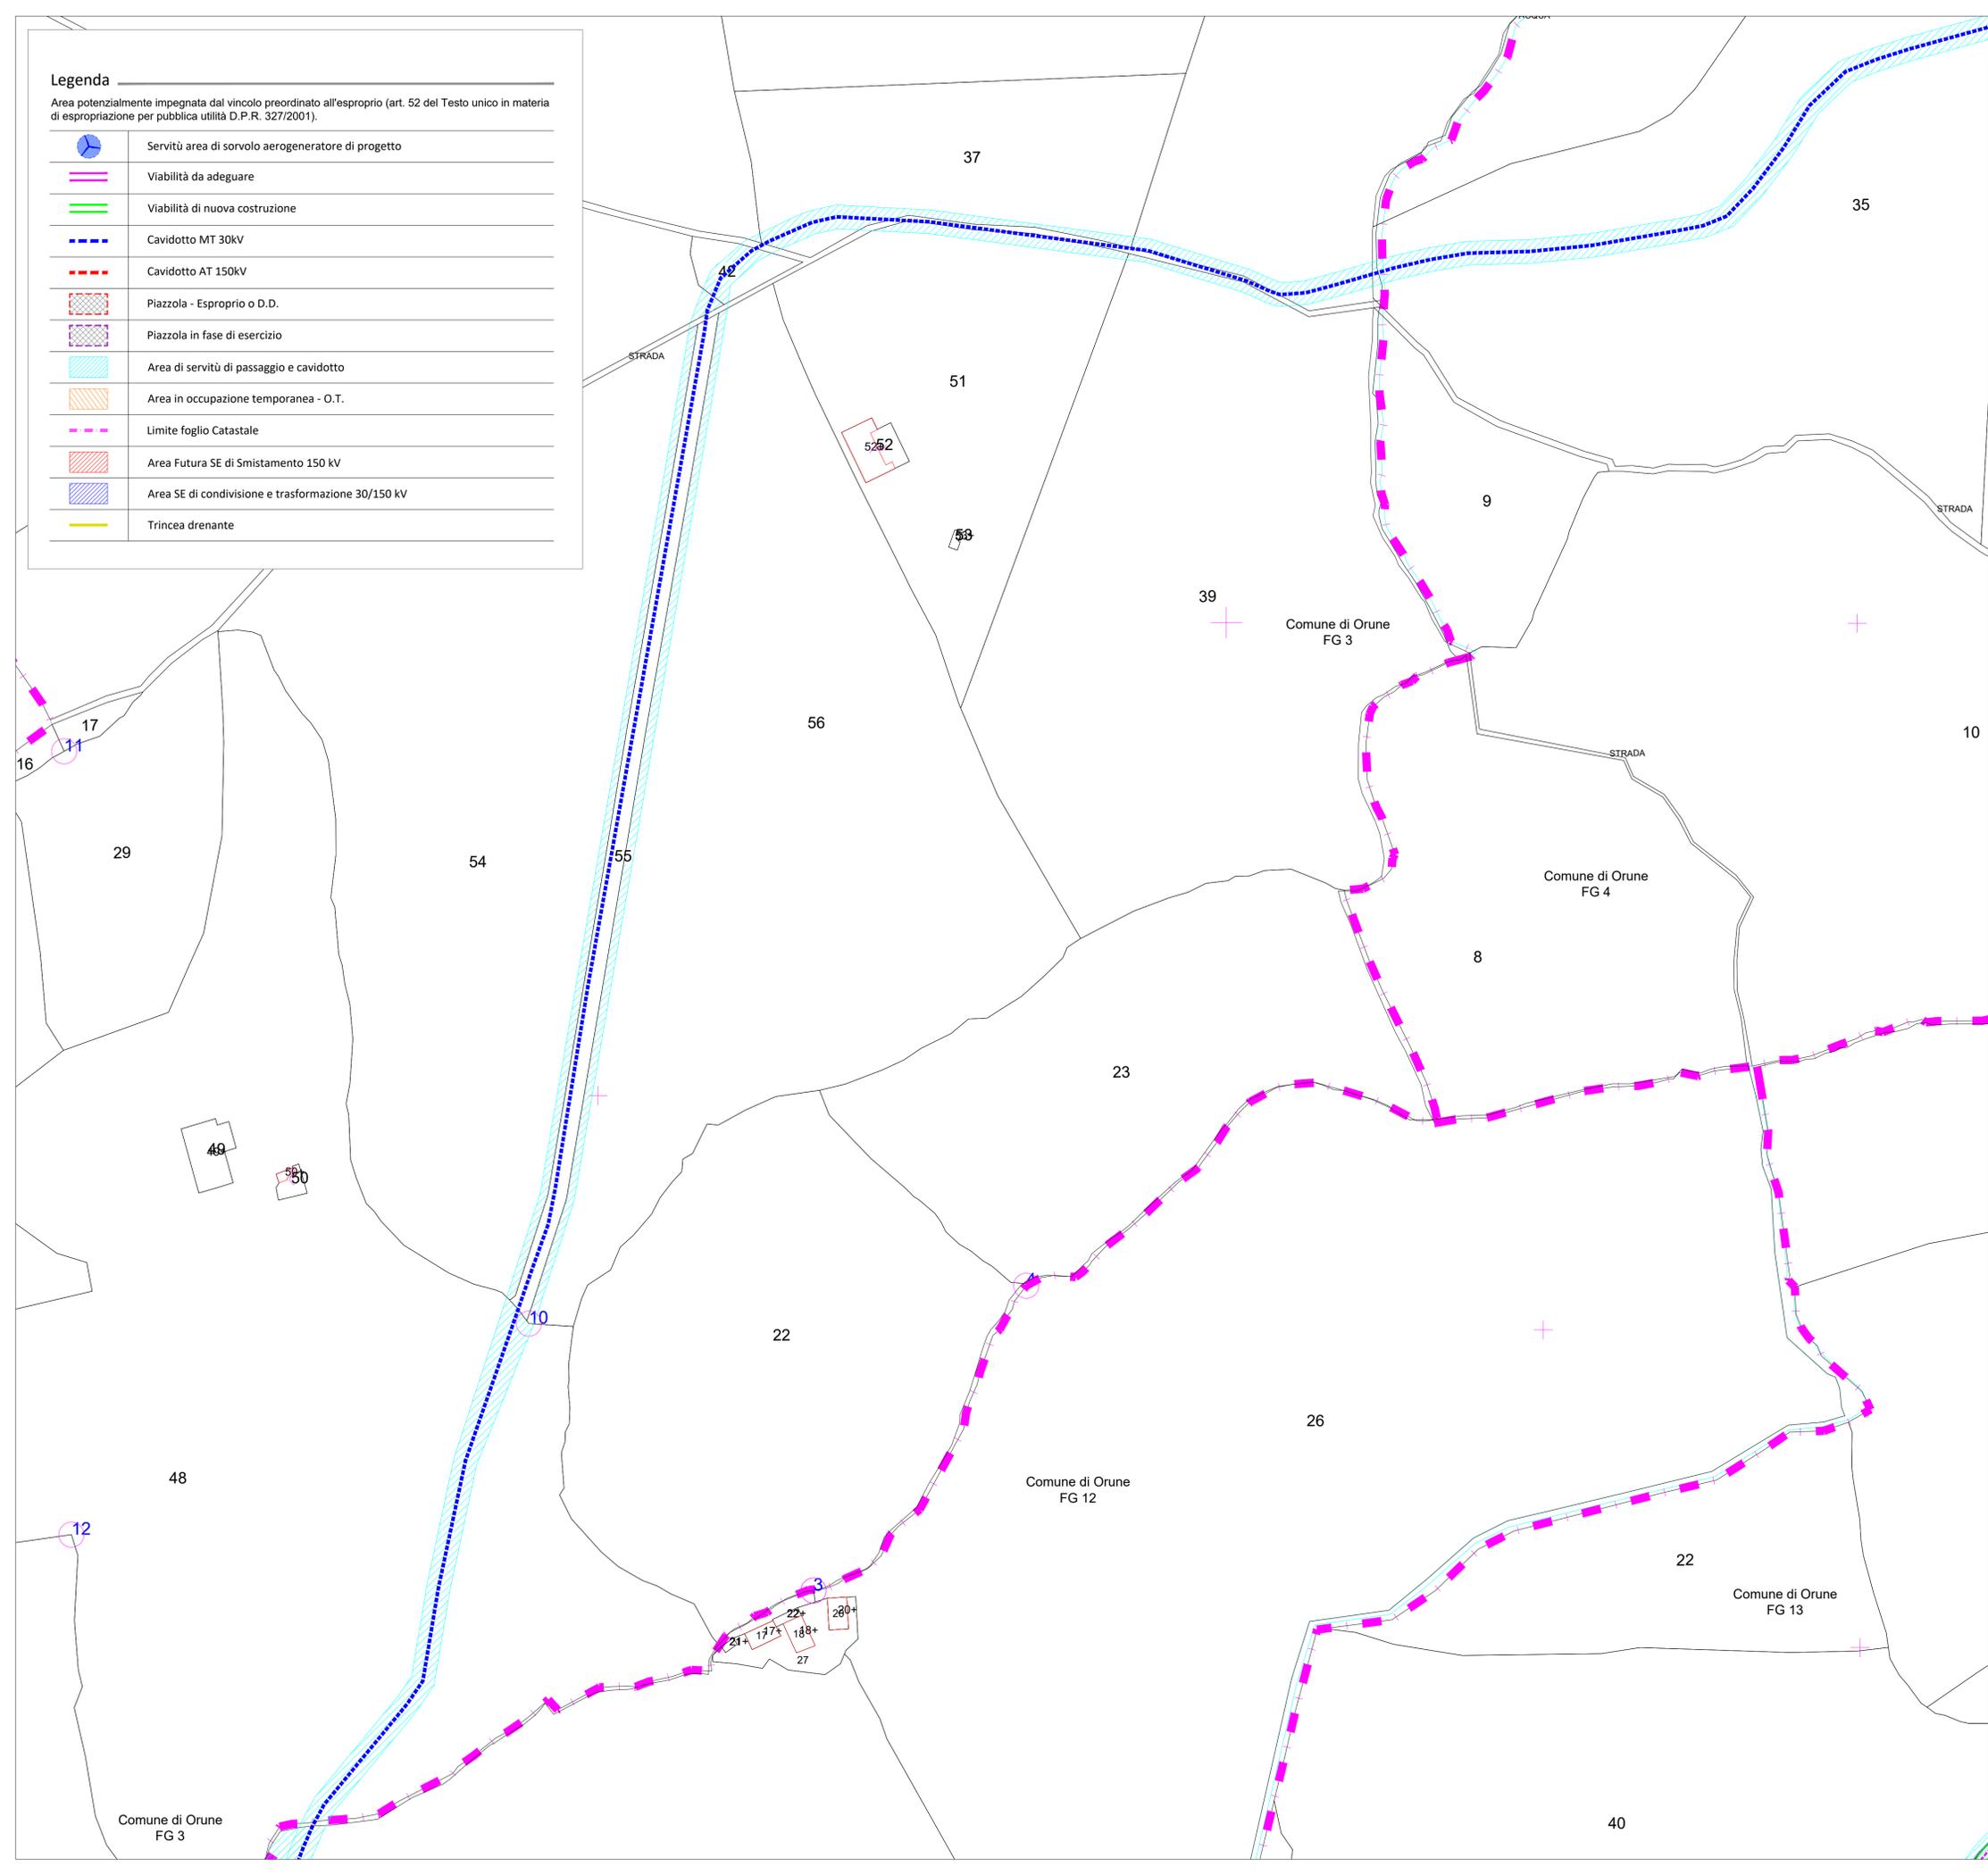

Quadro di unione

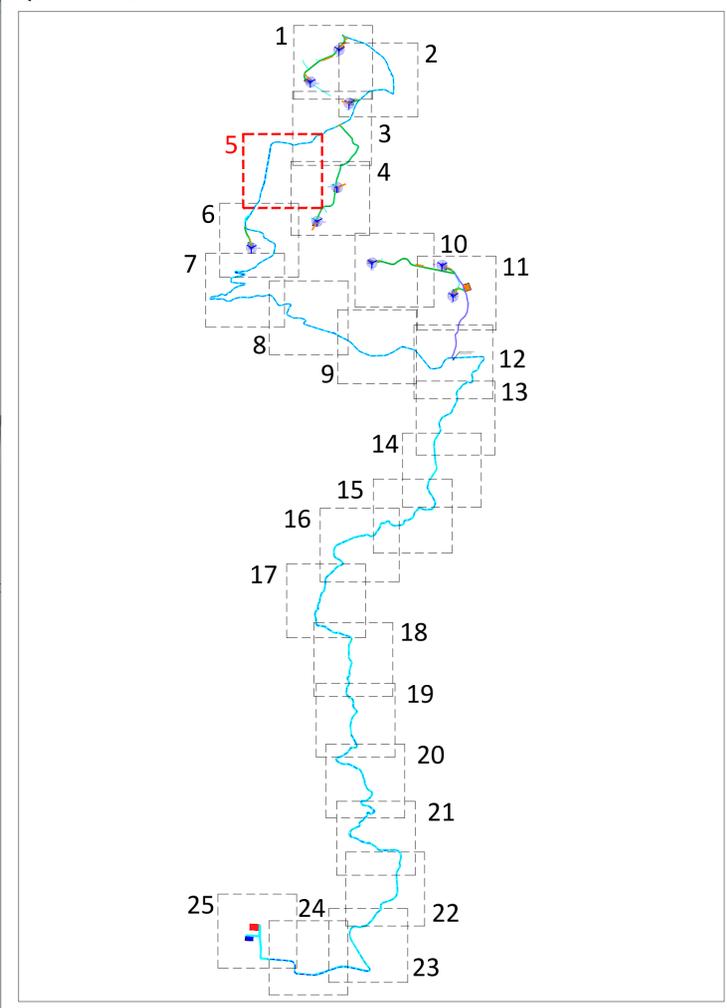






PROGETTO DEFINITIVO PER LA REALIZZAZIONE DI UN PARCO EOLICO DA 46,8 MW NEL COMUNE DI ORUNE (NU) CON OPERE DI CONNESSIONE NEL COMUNE DI NUORO (NU)

Proprietario: LOTO RINNOVABILI S.R.L.
Largo Augusto n.3
20122 Milano
pec:lotorinnovabili@legalmil.it

Progettazione: INSE
Via Michelangelo 80128 Nuoro
TEL.081 579 7998
/mail: tecnico@inse.it

Collaboratori:
Dott. Geol. L. Sandru
Dott. F. Manca
Dott. Architet. M. Tatti
Dott. M. Medda
Arch. C. Gaudiero
Ing. F. Quarto
Ing. M. Giano
Studio Rinnovabili Srl
Ing. R. D'Onofrio

Elaborato: Nome Elaborato: **PLANIMETRIA CATASTALE CON API - 5 di 25**


00	Giugno 2023	PRIMA EMISSIONE	INSE Srl	INSE Srl	Loto Rinnovabili s.r.l.
Rev.	Data	Oggetto della revisione	Elaborazione	Verifica	Approvazione

Scala: **1:2.000**
 Formato: **A1** Codice Pratica: **S289** Codice Elaborato: **IS289-PPE03-D**


Legenda

Area potenzialmente impegnata dal vincolo preordinato all'esproprio (art. 52 del Testo unico in materia di espropriazione per pubblica utilità D.P.R. 327/2001).

	Servitù area di sorvolo aerogeneratore di progetto
	Viabilità da adeguare
	Viabilità di nuova costruzione
	Cavidotto MT 30kV
	Cavidotto AT 150kV
	Piazzola - Esproprio o D.D.
	Piazzola in fase di esercizio
	Area di servitù di passaggio e cavidotto
	Area in occupazione temporanea - O.T.
	Limite foglio Catastale
	Area Futura SE di Smistamento 150 kV
	Area SE di condivisione e trasformazione 30/150 kV
	Trincea drenante

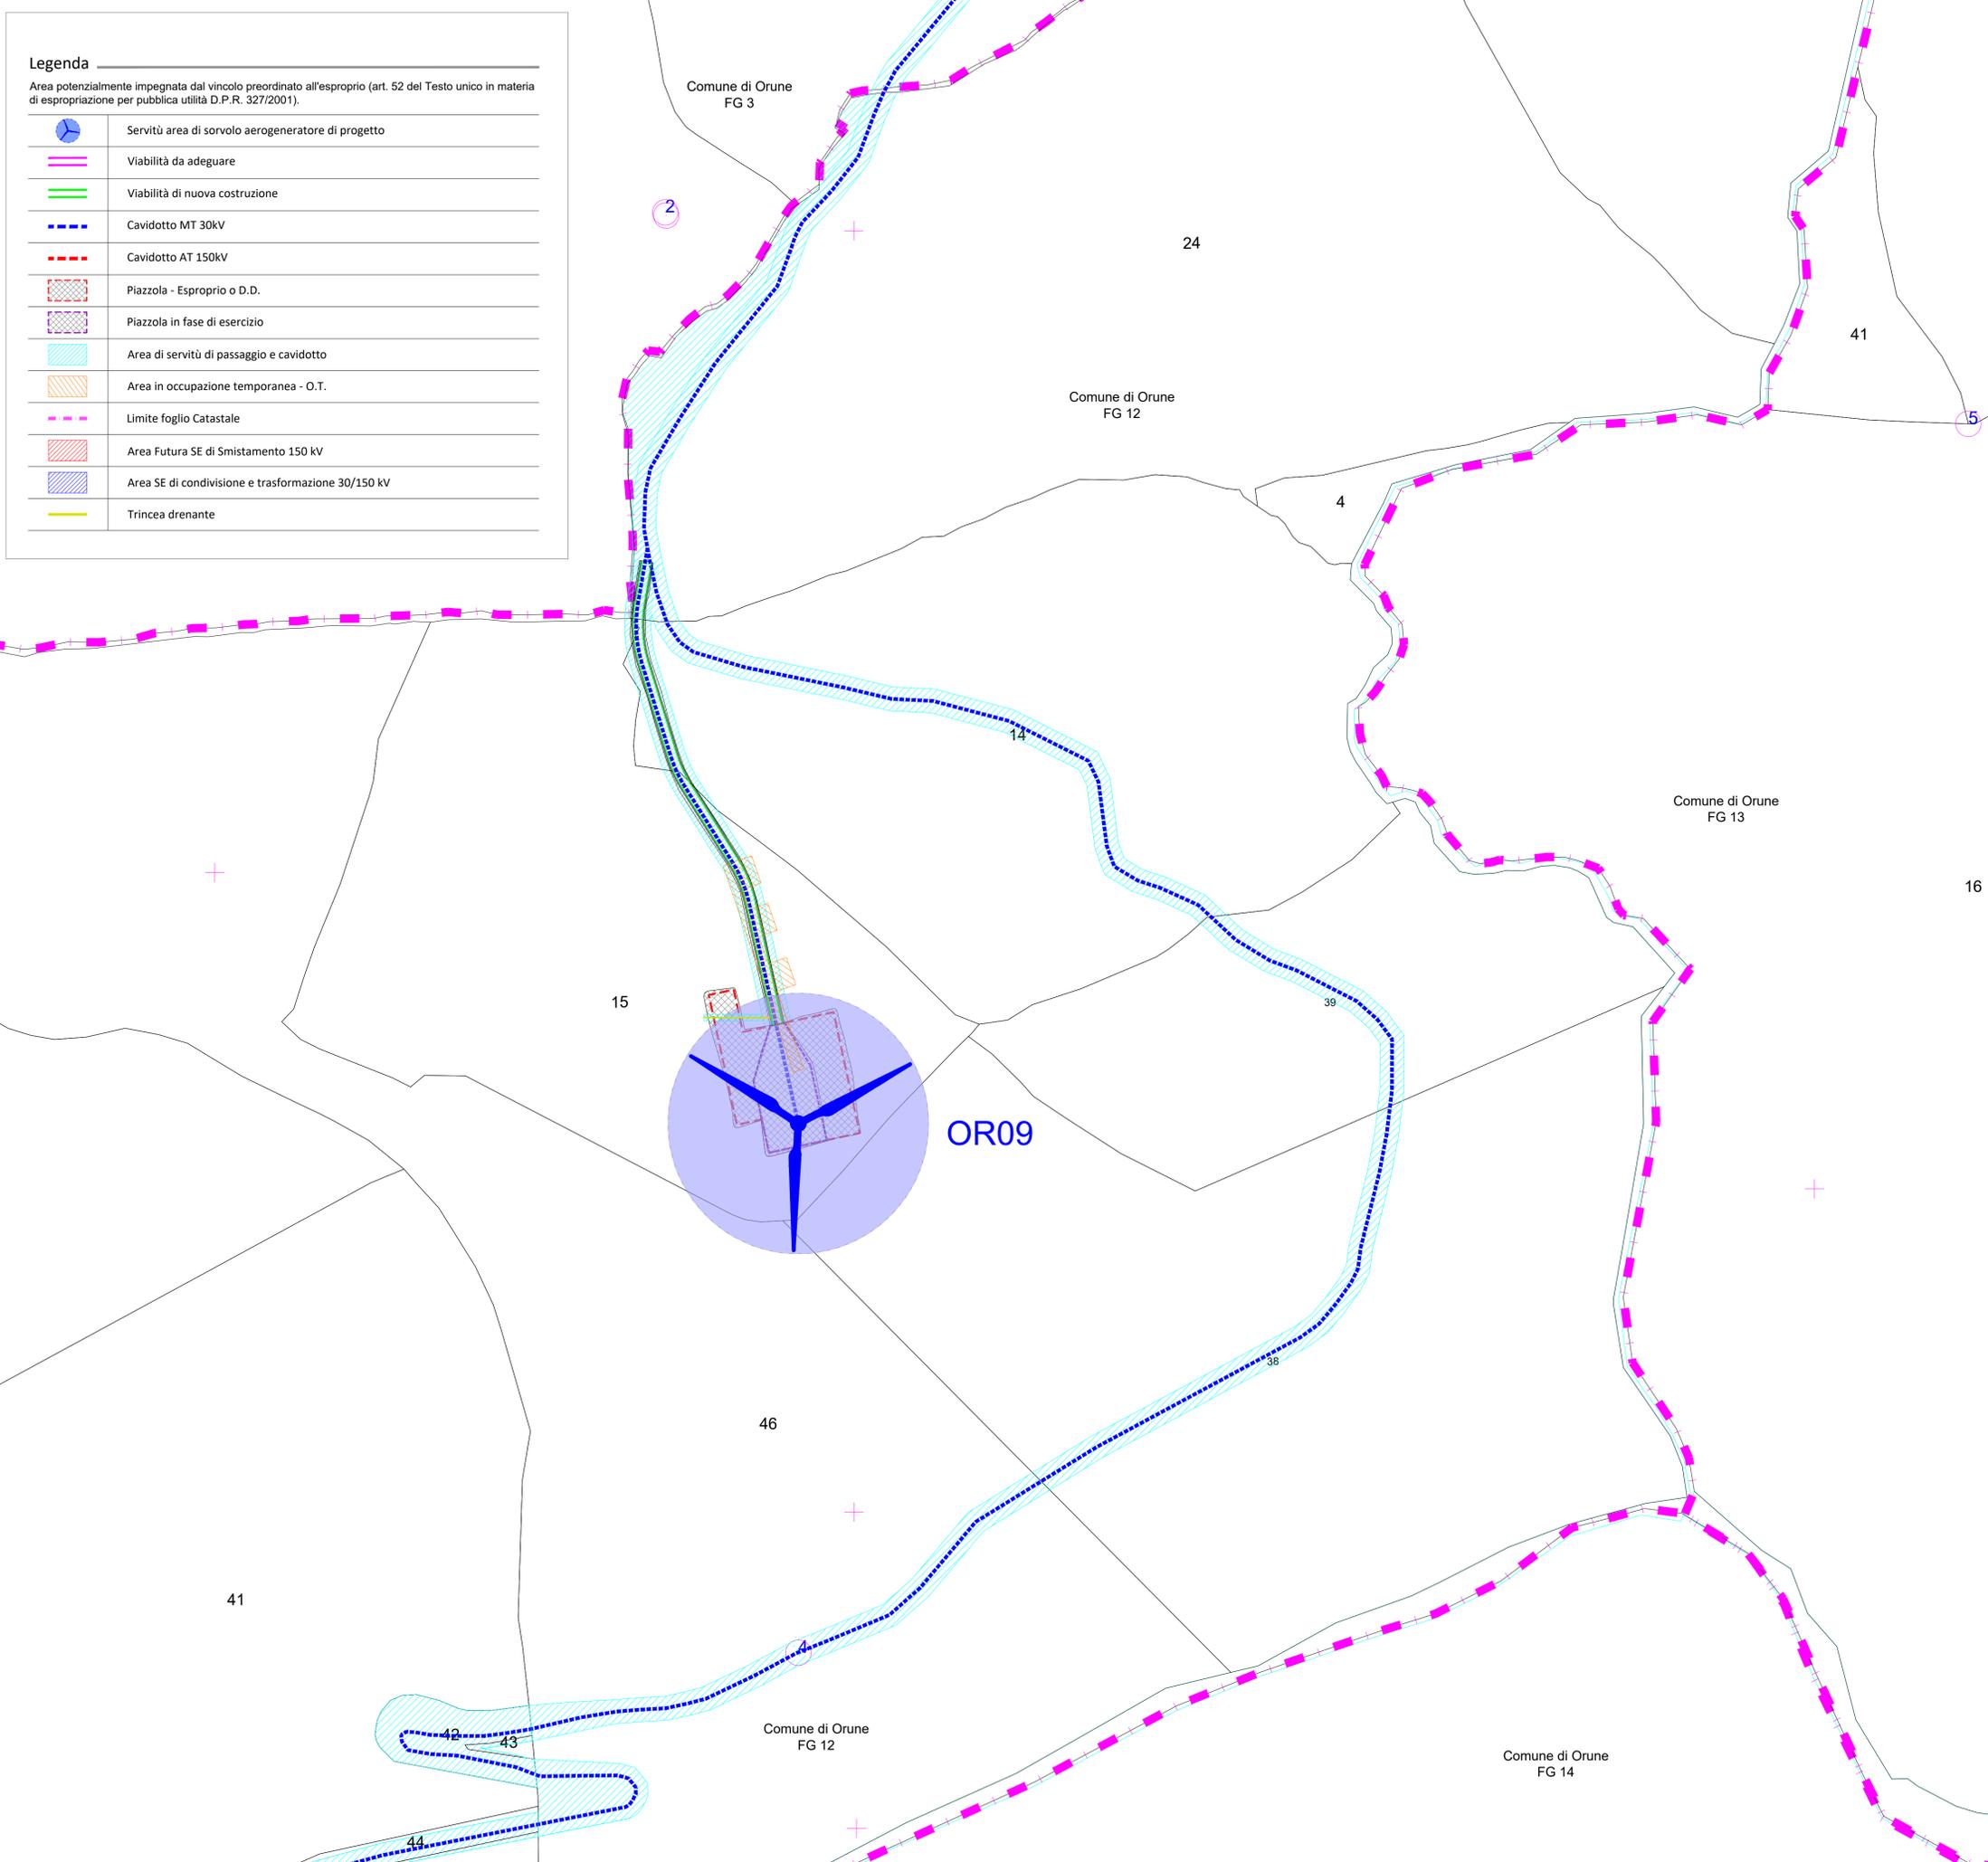

Quadro di unione

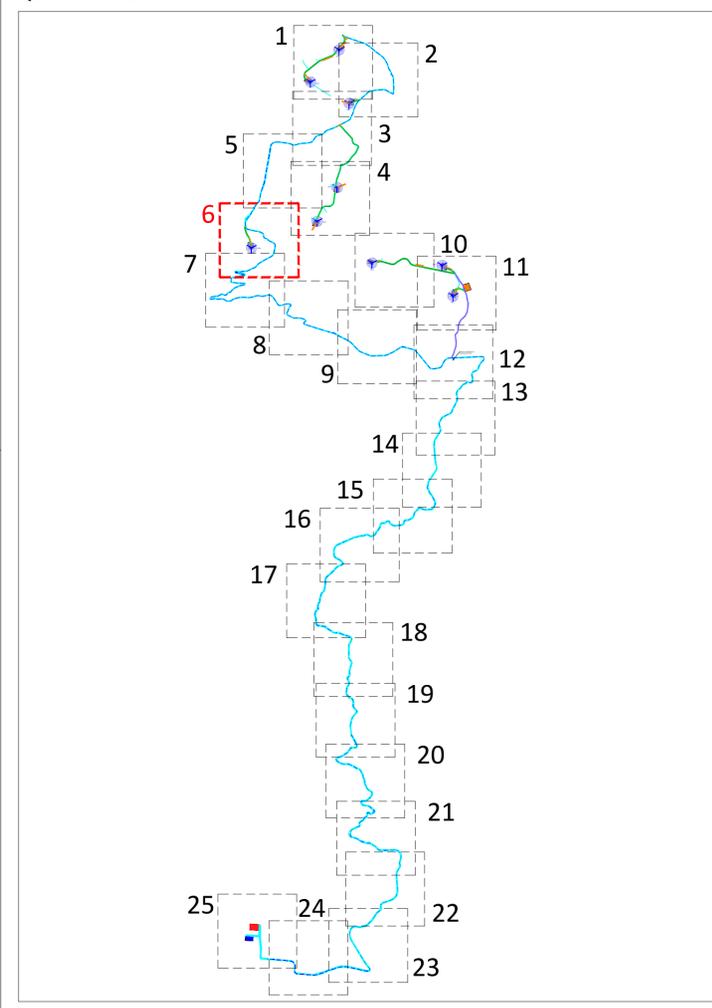






PROGETTO DEFINITIVO PER LA REALIZZAZIONE DI UN PARCO EOLICO DA 46,8 MW NEL COMUNE DI ORUNE (NU) CON OPERE DI CONNESSIONE NEL COMUNE DI NUORO (NU)



Proprietà

LOTO RINNOVABILI S.R.L.
Largo Augusto n.3
20122 Milano
pec:lotorinnovabili@legalmail.it

Progettazione

INSE
Viale Michelangelo, 71
80129 Napoli
TEL. 081 579 7988
mail: tecnico@inse.it

Elaborato

Nome Elaborato: **PLANIMETRIA CATASTALE CON API - 6 di 25**


00	Giugno 2023	PRIMA EMISSIONE	INSE Srl	INSE Srl	Loto Rinnovabili s.r.l.
Rev.	Data	Oggetto della revisione	Elaborazione	Verifica	Approvazione

Scala: **1:2.000**
 Formato: **A1** Codice Pratica: **S289** Codice Elaborato: **IS289-PPE03-D**


Legenda

Area potenzialmente impegnata dal vincolo preordinato all'esproprio (art. 52 del Testo unico in materia di espropriazione per pubblica utilità D.P.R. 327/2001).

	Servitù area di sorvolo aerogeneratore di progetto
	Viabilità da adeguare
	Viabilità di nuova costruzione
	Cavidotto MT 30kV
	Cavidotto AT 150kV
	Piazzola - Esproprio o D.D.
	Piazzola in fase di esercizio
	Area di servitù di passaggio e cavidotto
	Area in occupazione temporanea - O.T.
	Limite foglio Catastale
	Area Futura SE di Smistamento 150 kV
	Area SE di condivisione e trasformazione 30/150 kV
	Trincea drenante

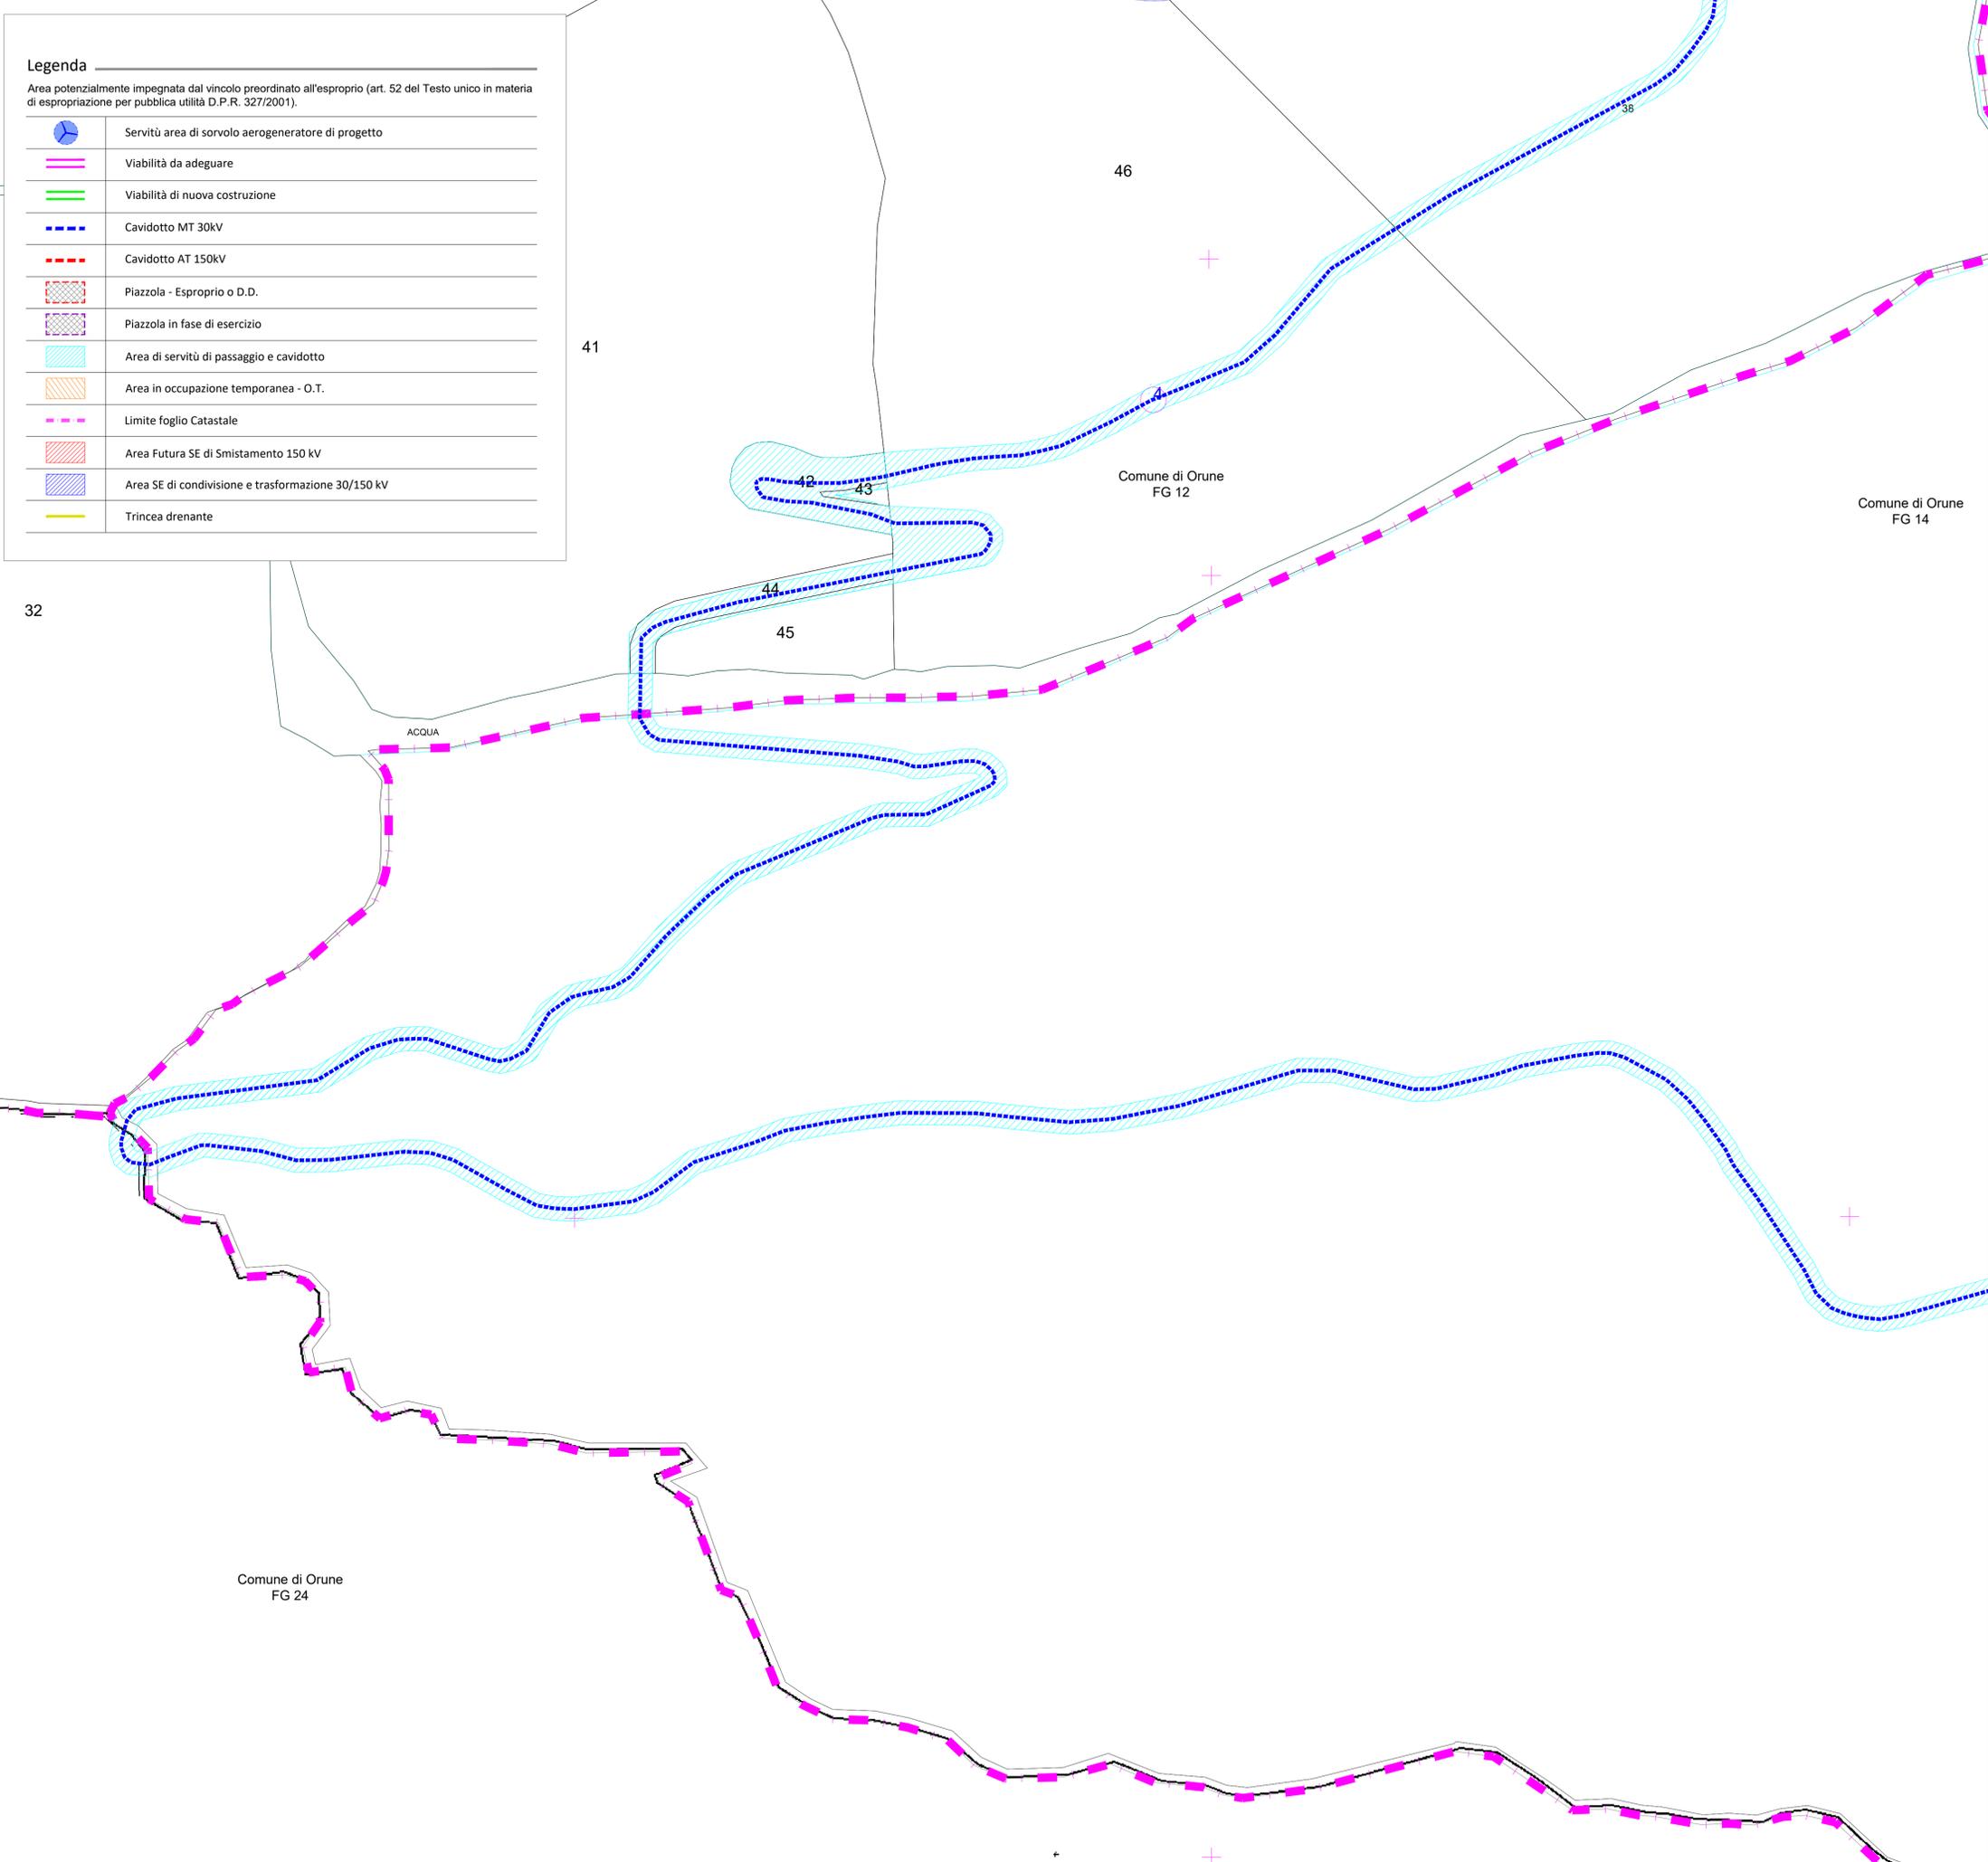

Quadro di unione

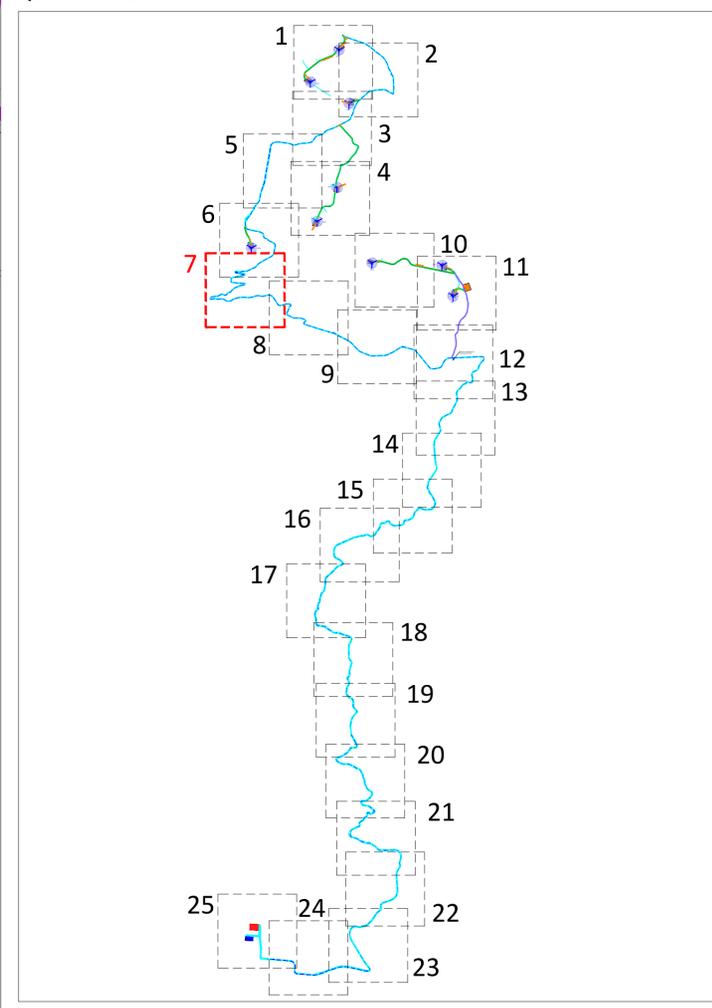






PROGETTO DEFINITIVO PER LA REALIZZAZIONE DI UN PARCO EOLICO DA 46,8 MW NEL COMUNE DI ORUNE (NU) CON OPERE DI CONNESSIONE NEL COMUNE DI NUORO (NU)

Proprietario: LOTO RINNOVABILI S.R.L.
Largo Augusto n.3
20122 Milano
pec:lotorinnovabili@legalmil.it


Progettazione: INSE
Viale Michelangelo 71
80129 Napoli
TEL. 081 579 7588
mail: tecnico@inse.it

Collaboratori:
Dott. Geol. L. Santolu
Dott. F. Manca
Dott. Architet. M. Tatti
Dott. M. Medda
Arch. C. Gaudiero
Ing. F. Quarto
Ing. M. Giano
Studio Rinnovabili Srl
Ing. R. D'Onofrio

Elaborato: Nome Elaborato: **PLANIMETRIA CATASTALE CON API - 7 di 25**

00	Giugno 2023	PRIMA EMISSIONE	INSE Srl	INSE Srl	Loto Rinnovabili s.r.l.
Rev.	Data	Oggetto della revisione	Elaborazione	Verifica	Approvazione


Scala: **1:2.000**
 Formato: **A1** Codice Pratica: **S289** Codice Elaborato: **IS289-PPE03-D**

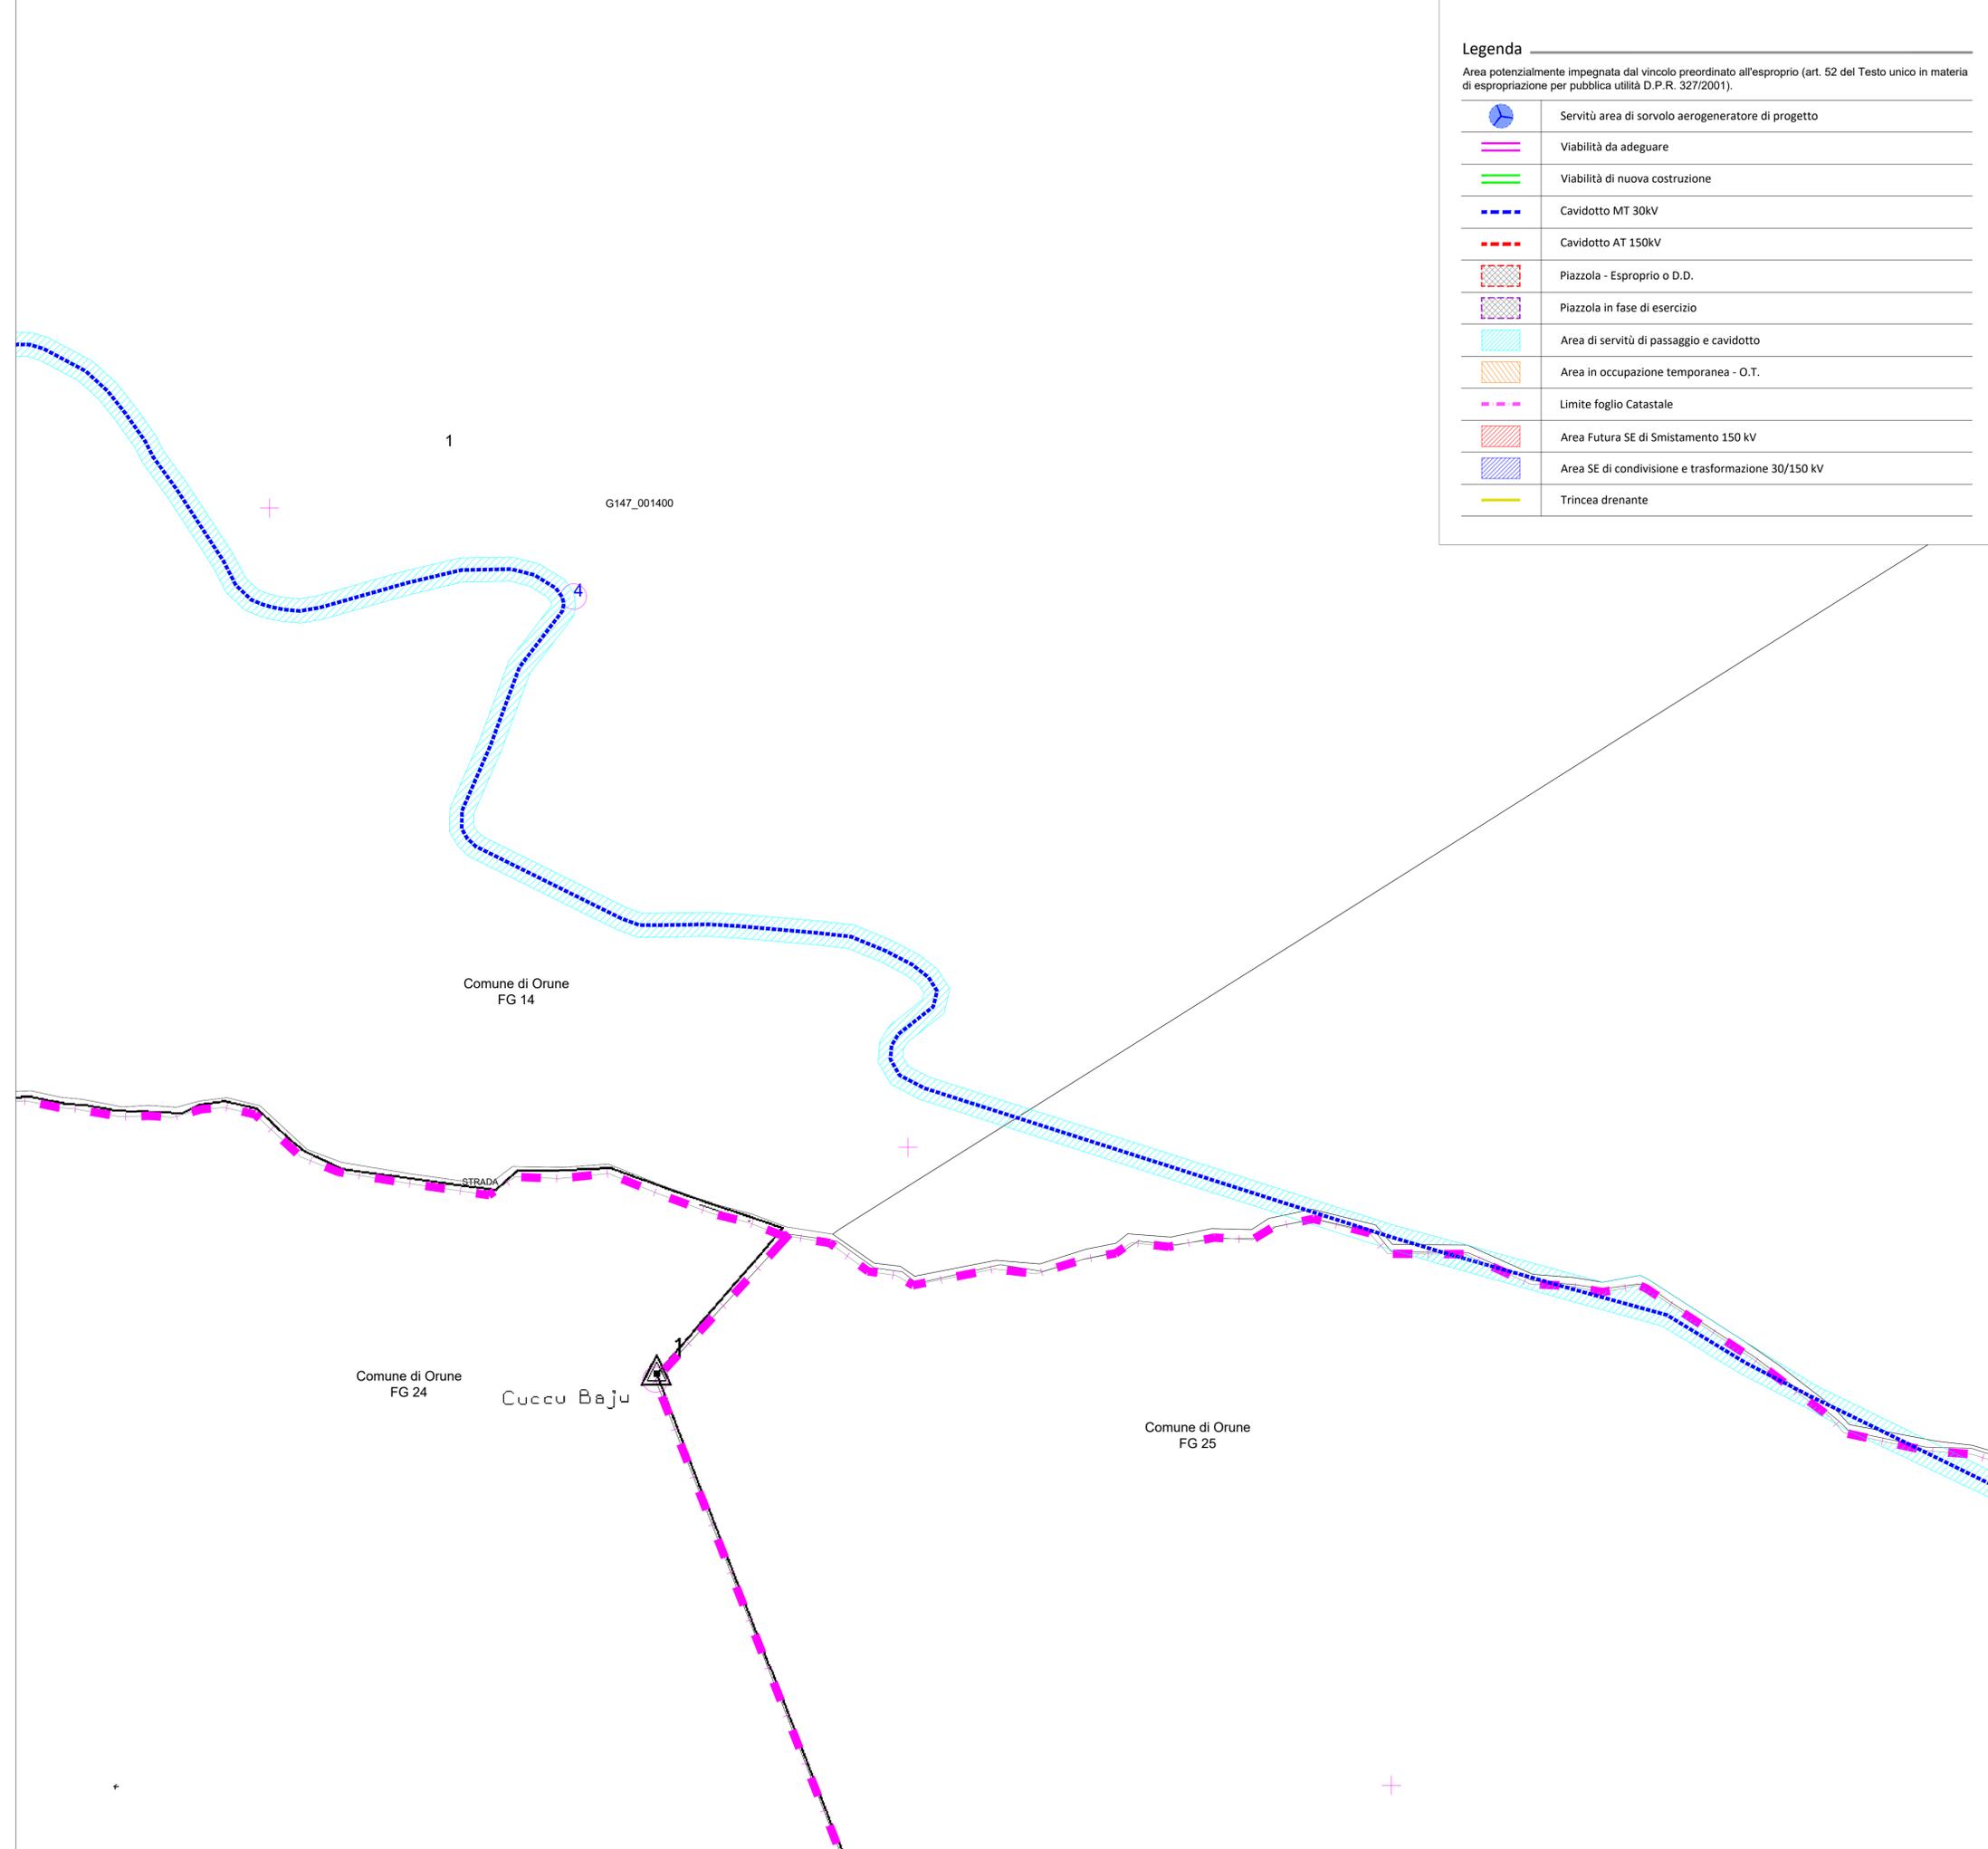

Legenda


Area potenzialmente impegnata dal vincolo preordinato all'esproprio (art. 52 del Testo unico in materia di espropriazione per pubblica utilità D.P.R. 327/2001).

	Servitù area di sorvolo aerogeneratore di progetto
	Viabilità da adeguare
	Viabilità di nuova costruzione
	Cavidotto MT 30kV
	Cavidotto AT 150kV
	Piazzola - Esproprio o D.D.
	Piazzola in fase di esercizio
	Area di servitù di passaggio e cavidotto
	Area in occupazione temporanea - O.T.
	Limite foglio Catastale
	Area Futura SE di Smistamento 150 kV
	Area SE di condivisione e trasformazione 30/150 kV
	Trincea drenante

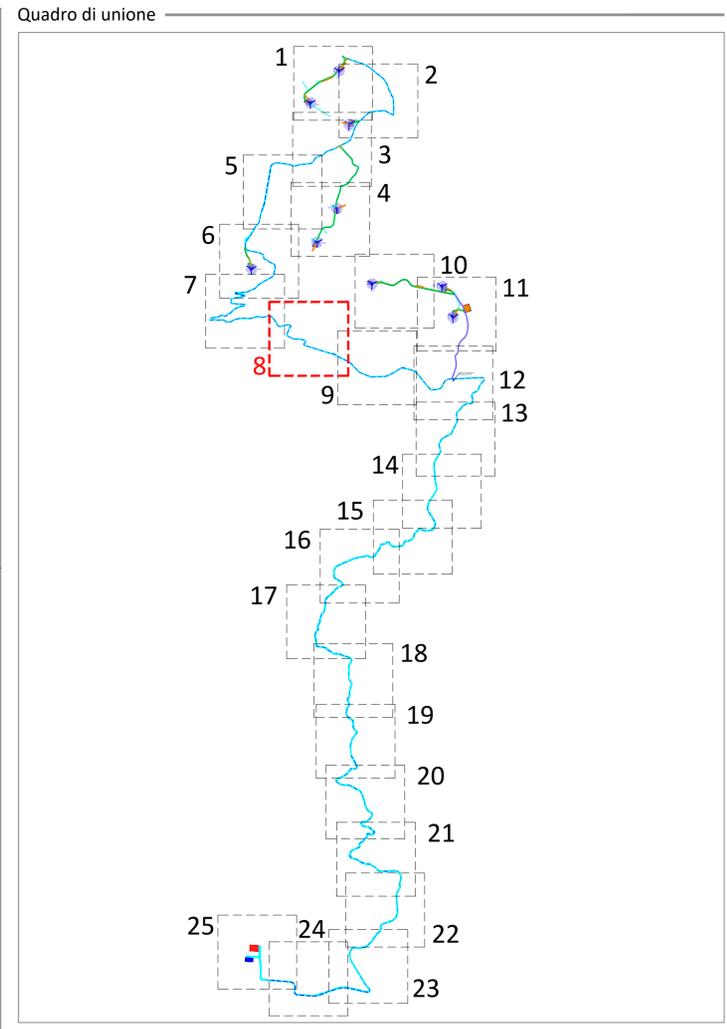

PROGETTO DEFINITIVO PER LA REALIZZAZIONE DI UN PARCO EOLICO DA 46,8 MW NEL COMUNE DI ORUNE (NU) CON OPERE DI CONNESSIONE NEL COMUNE DI NUORO (NU)


Proprietà	<p>LOTO RINNOVABILI S.R.L. Largo Augusto n.3 20122 Milano pec:lоторinnovabili@legalmail.it</p>		
Progettazione	<p>Viale Michelangelo, 71 80129 Napoli TEL.081.579.7998 mail: tecnico@inse.it</p> <p>INSE Ingegneria & Servizi</p>		
Elaborato	<p>Nome Elaborato: PLANIMETRIA CATASTALE CON API - 8 di 25</p>		
Rev.	00	Giugno 2023	PRIMA EMISSIONE
Rev.			
Rev.			
Scala:	1:2.000		
Formato:	A1	Codice Pratica: S289	Codice Elaborato: IS289-PPE03-D

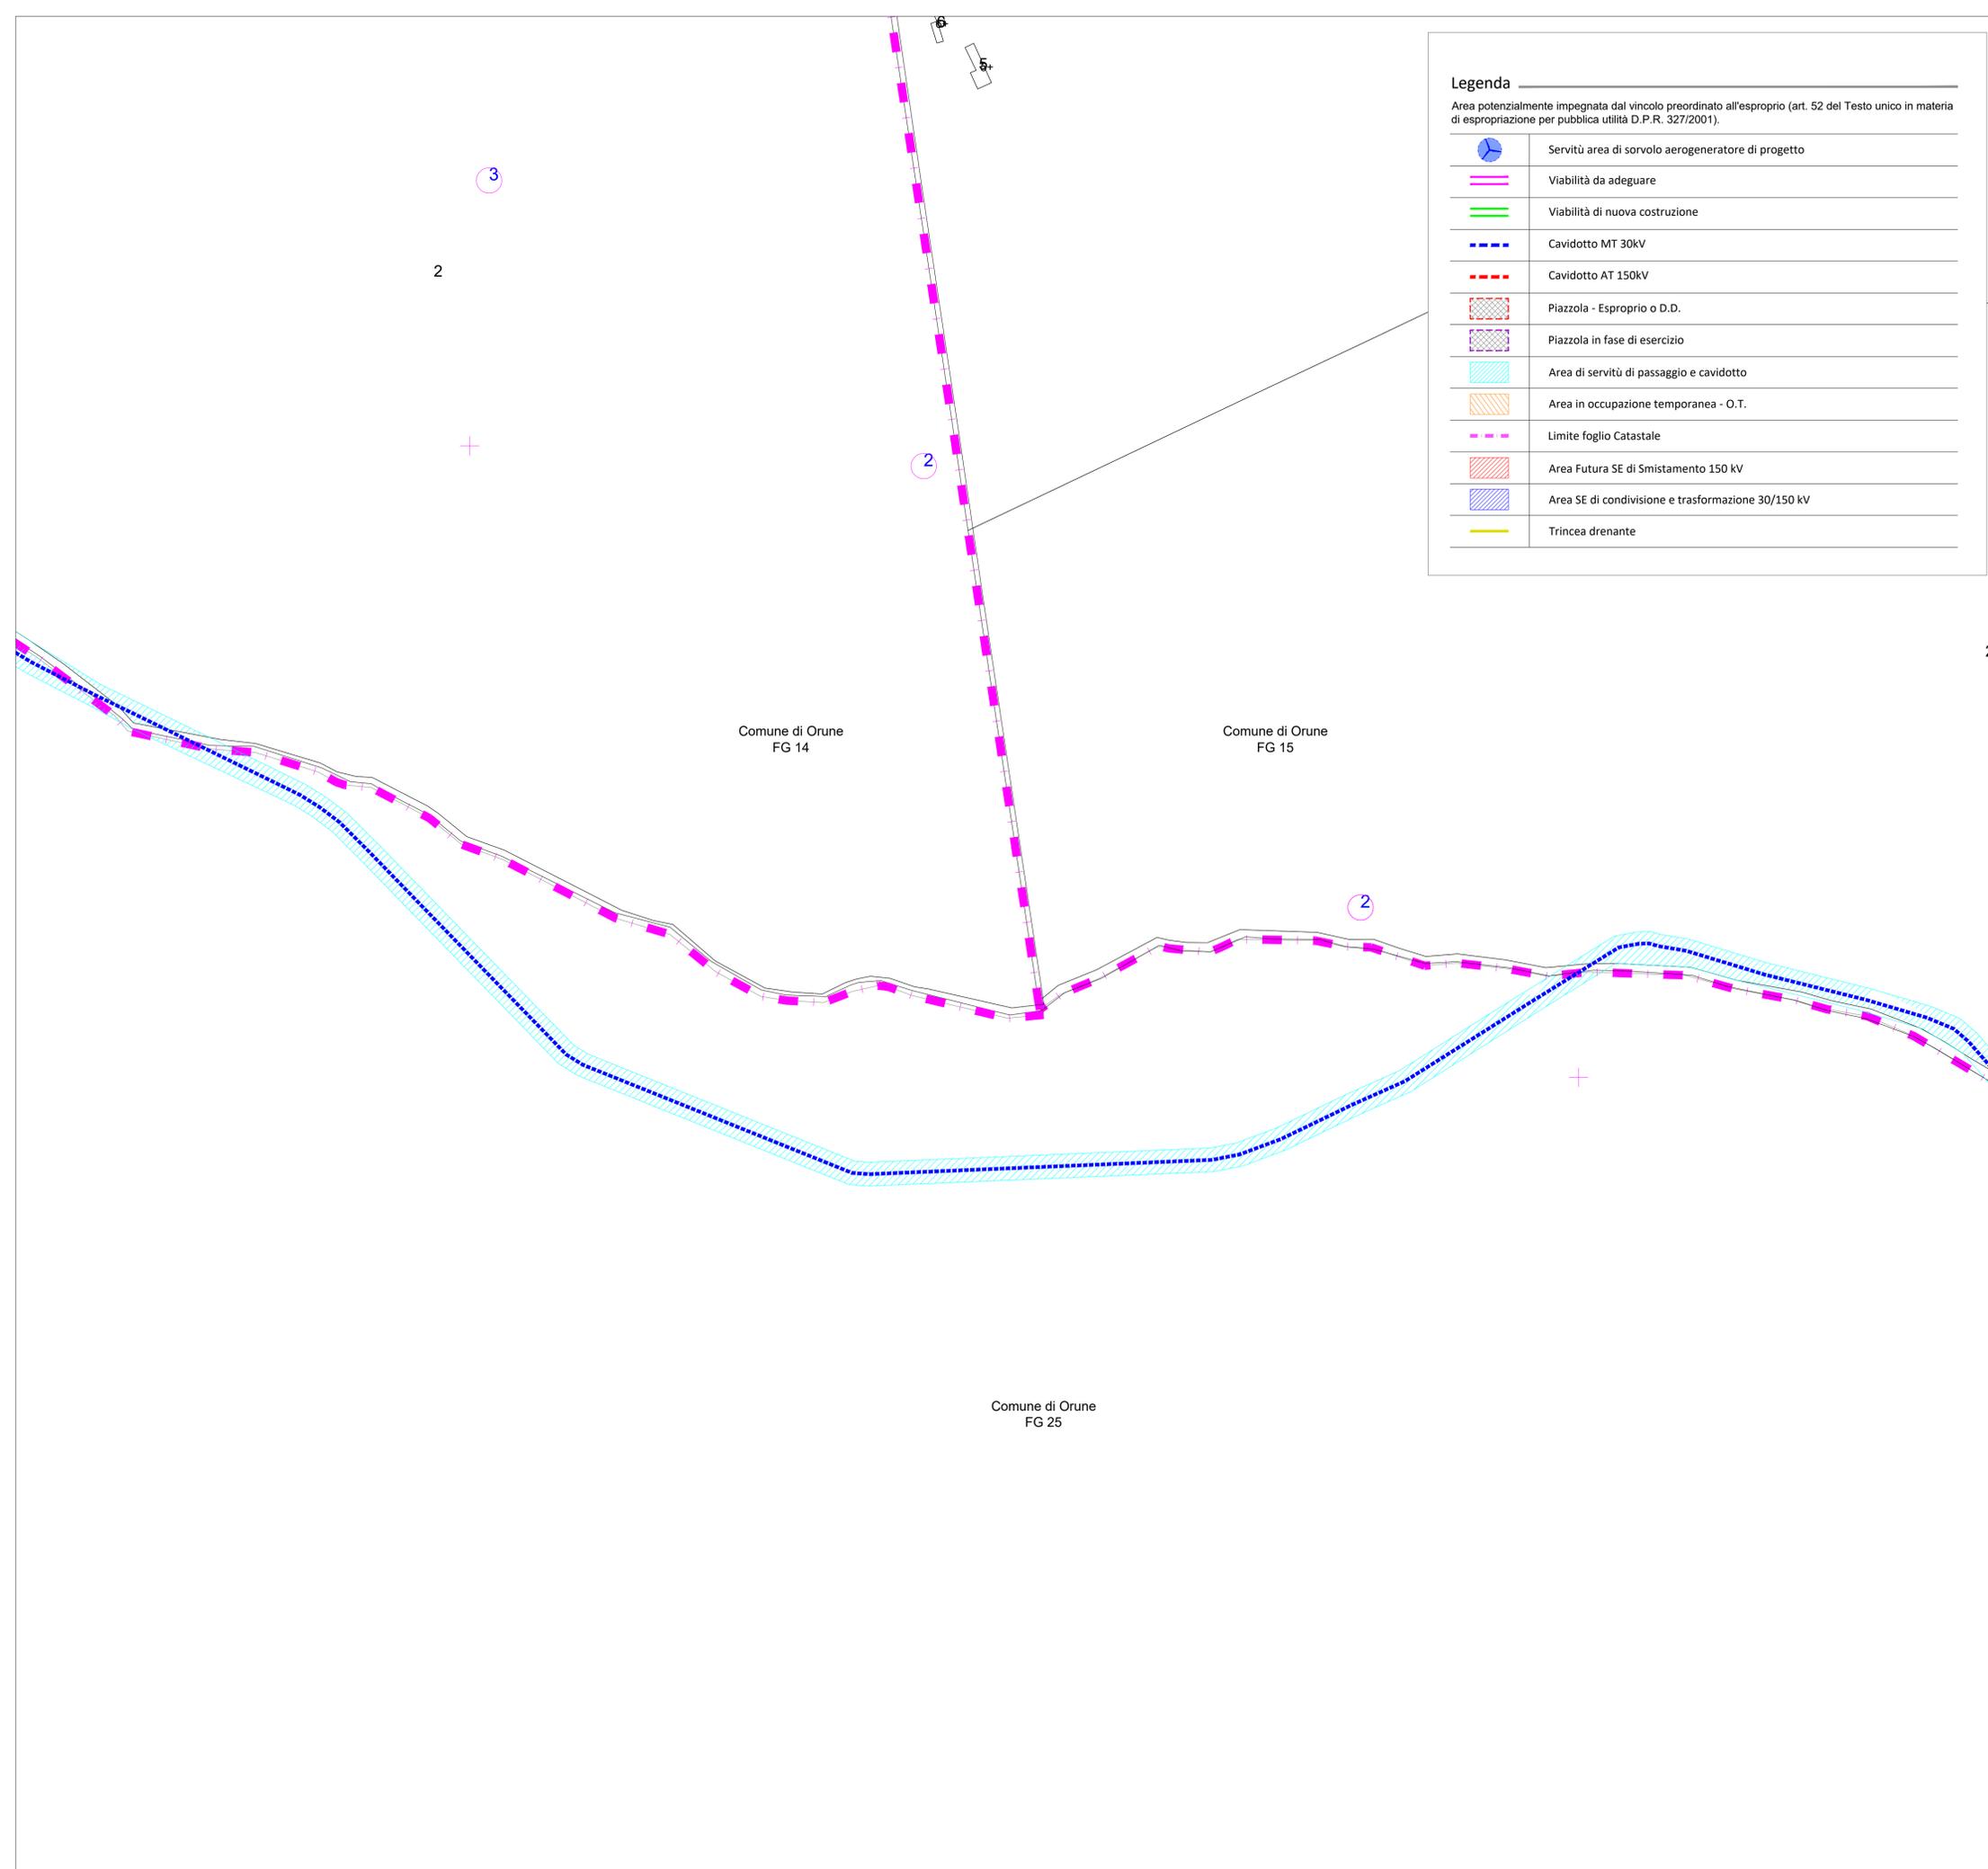

Legenda

Area potenzialmente impegnata dal vincolo preordinato all'esproprio (art. 52 del Testo unico in materia di espropriazione per pubblica utilità D.P.R. 327/2001).

	Servitù area di sorvolo aerogeneratore di progetto
	Viabilità da adeguare
	Viabilità di nuova costruzione
	Cavidotto MT 30kV
	Cavidotto AT 150kV
	Piazzola - Esproprio o D.D.
	Piazzola in fase di esercizio
	Area di servitù di passaggio e cavidotto
	Area in occupazione temporanea - O.T.
	Limite foglio Catastale
	Area Futura SE di Smistamento 150 kV
	Area SE di condivisione e trasformazione 30/150 kV
	Trincea drenante

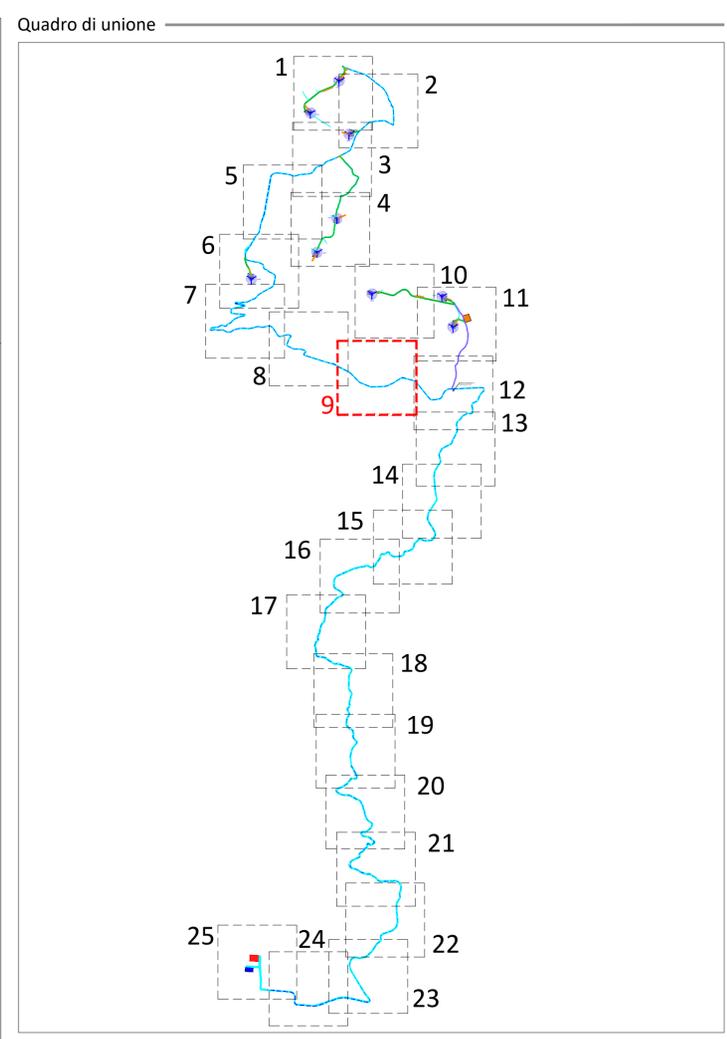






PROGETTO DEFINITIVO PER LA REALIZZAZIONE DI UN PARCO EOLICO DA 46,8 MW NEL COMUNE DI ORUNE (NU) CON OPERE DI CONNESSIONE NEL COMUNE DI NUORO (NU)



Proprietario

LOTO RINNOVABILI S.R.L.
Largo Augusto n.3
20122 Milano
pec:lotorinnovabili@legalmail.it

Progettazione

INSE
Via Michelangelo, 71
80129 Napoli
TEL. 081 579 7998
mail: tecnico@inse.it

Collaboratori:

Dot. Geol. L. Sando
Dot. F. Manca
Dot. Architet. M. Tatti
Dot. M. Medda
Arch. C. Gaudiero
Ing. F. Quarto
Ing. M. Giano
Studio Rinnovabili Srl
Ing. R. D'Onofrio

Nome Elaborato:

PLANIMETRIA CATASTALE CON API - 9 di 25


Rev.	Data	Oggetto della revisione	Elaborazione	Verifica	Approvazione
00	Giugno 2023	PRIMA EMISSIONE	INSE Srl	INSE Srl	Loto Rinnovabili s.r.l.

Scala: **1:2.000**
 Formato: **A1** Codice Pratica: **S289** Codice Elaborato: **IS289-PPE03-D**

Legenda

Area potenzialmente impegnata dal vincolo preordinato all'esproprio (art. 52 del Testo unico in materia di espropriazione per pubblica utilità D.P.R. 327/2001).

	Servitù area di sorvolo aerogeneratore di progetto
	Viabilità da adeguare
	Viabilità di nuova costruzione
	Cavidotto MT 30kV
	Cavidotto AT 150kV
	Piazzola - Esproprio o D.D.
	Piazzola in fase di esercizio
	Area di servitù di passaggio e cavidotto
	Area in occupazione temporanea - O.T.
	Limite foglio Catastale
	Area Futura SE di Smistamento 150 kV
	Area SE di condivisione e trasformazione 30/150 kV
	Trincea drenante

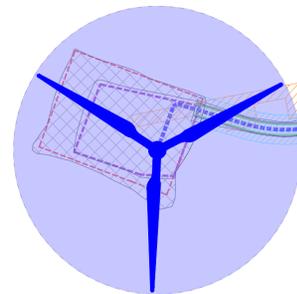

OR08

7

Comune di Orune
FG 15

OR

Comune di Orune
FG 14


G147_001500

5

4

3

Quadro di unione

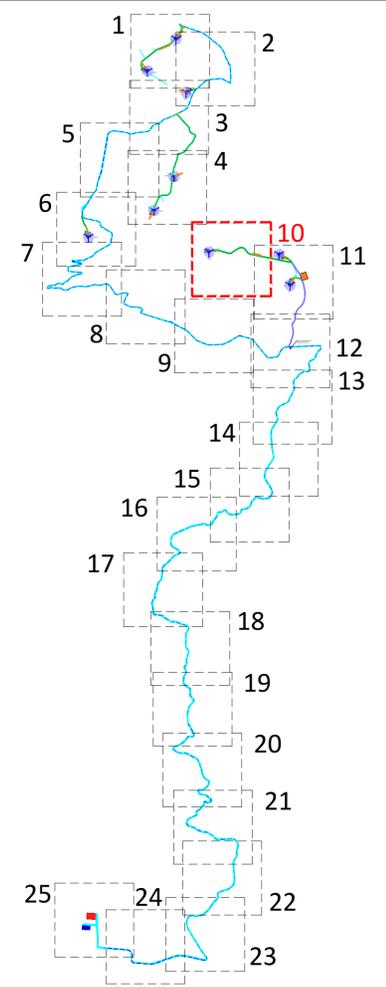

REGIONE SARDEGNA



PROVINCIA DI NUORO



COMUNE DI ORUNE



COMUNE DI NUORO

PROGETTO DEFINITIVO PER LA REALIZZAZIONE DI UN PARCO EOLICO DA 46,8 MW NEL COMUNE DI ORUNE (NU) CON OPERE DI CONNESSIONE NEL COMUNE DI NUORO (NU)





Proprietario: **LOTO RINNOVABILI S.R.L.**
Largo Augusto n.3
20122 Milano
pec:lotorinnovabili@legalmil.it

Progettazione: **INSE** - Viale Michelangelo, 71 - 80129 Napoli
TEL. 081 5797891
mail: tecpico@inse.it

Nome Elaborato: **PLANIMETRIA CATASTALE CON API - 10 di 25**

00	Giugno 2023	PRIMA EMISSIONE	INSE Srl	INSE Srl	Loto Rinnovabili s.r.l.
Rev.	Data	Oggetto della revisione	Elaborazione	Verifica	Approvazione

Scala: **1:2.000**
Formato: **A1** Codice Pratica: **S289** Codice Elaborato: **IS289-PPE03-D**

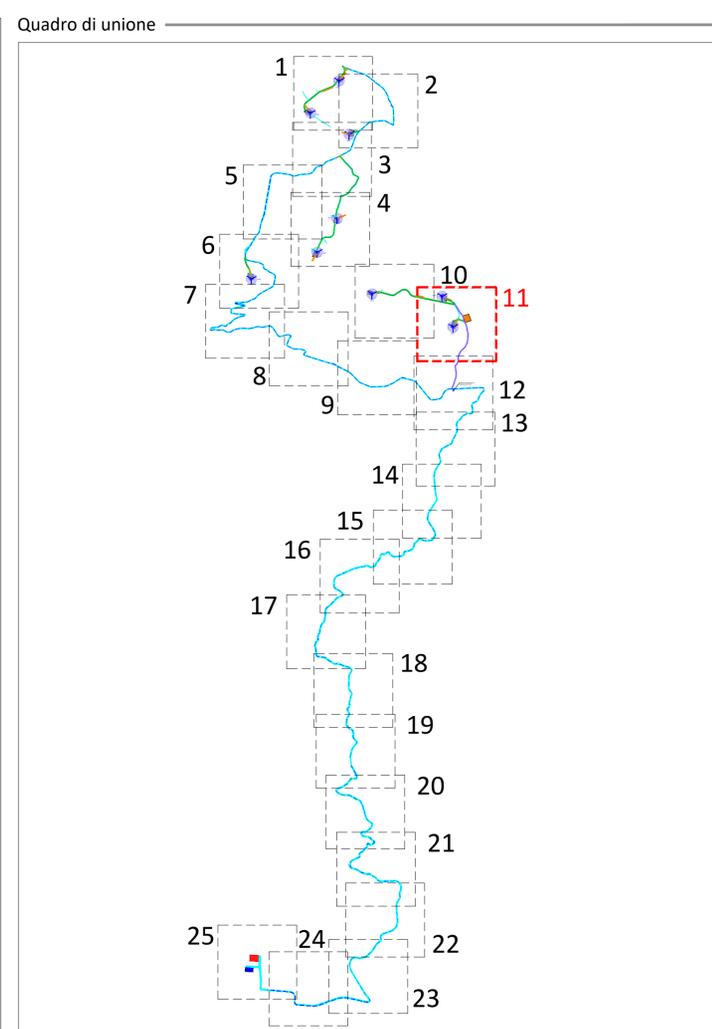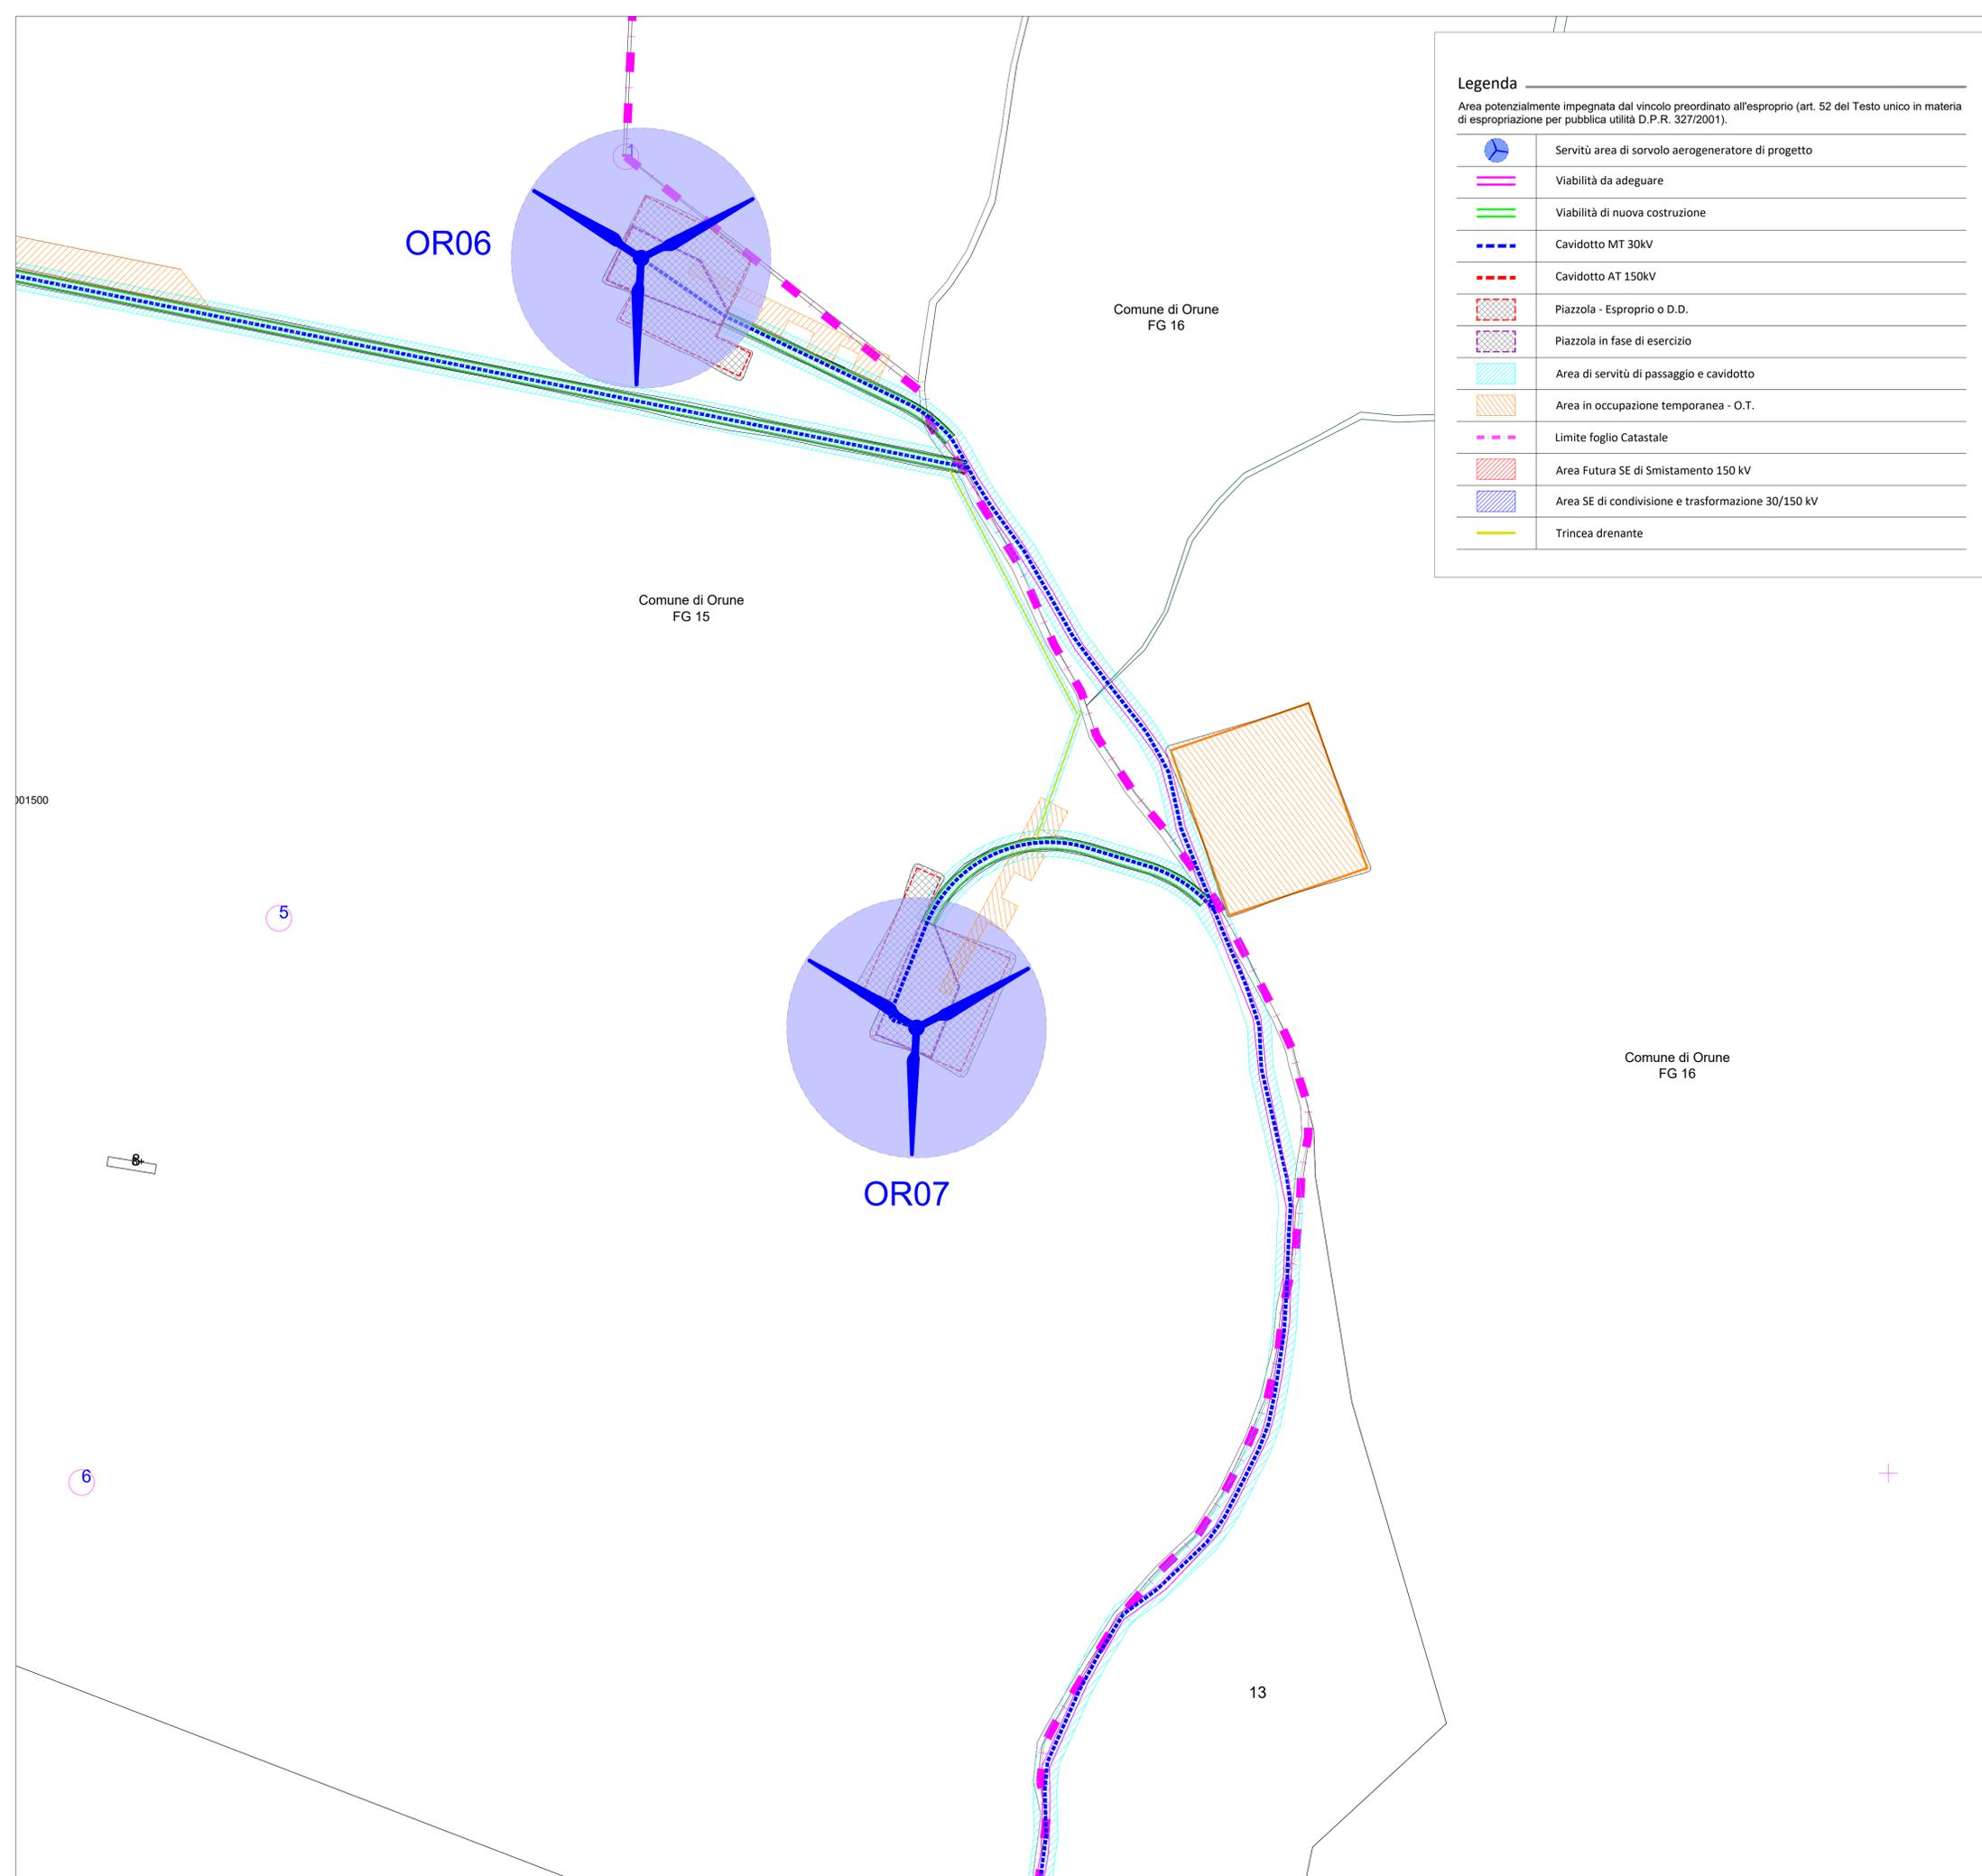






PROGETTO DEFINITIVO PER LA REALIZZAZIONE DI UN PARCO EOLICO DA 46,8 MW NEL COMUNE DI ORUNE (NU) CON OPERE DI CONNESSIONE NEL COMUNE DI NUORO (NU)

Proprietà
 **LOTO RINNOVABILI S.R.L.**
 Largo Augusto n.3
 20122 Milano
 pec:lotorinnovabili@legalmail.it

Progettazione
 **INSE**
 Viale Michelangelo, 71
 80129 Napoli
 TEL. 081 579 7988
 mail: tecnico@inse.it

Nome Elaborato:
PLANIMETRIA CATASTALE CON API - 11 di 25

00	Giugno 2023	PRIMA EMISSIONE	INSE Srl	INSE Srl	Loto Rinnovabili s.r.l.
Rev.	Data	Oggetto della revisione	Elaborazione	Verifica	Approvazione

Scala: **1:2.000**
 Formato: **A1** Codice Pratica: **S289** Codice Elaborato: **IS289-PPE03-D**

Legenda

Area potenzialmente impegnata dal vincolo preordinato all'esproprio (art. 52 del Testo unico in materia di espropriazione per pubblica utilità D.P.R. 327/2001).

	Servitù area di sorvolo aerogeneratore di progetto
	Viabilità da adeguare
	Viabilità di nuova costruzione
	Cavidotto MT 30kV
	Cavidotto AT 150kV
	Piazzola - Esproprio o D.D.
	Piazzola in fase di esercizio
	Area di servitù di passaggio e cavidotto
	Area in occupazione temporanea - O.T.
	Limite foglio Catastale
	Area Futura SE di Smistamento 150 kV
	Area SE di condivisione e trasformazione 30/150 kV
	Trincea drenante

Comune di Orune
FG 15


Comune di Orune
FG 16

Cabina di smistamento e sezionamento 30 kV

Comune di Orune
FG 25

Comune di Orune
FG 26

Quadro di unione

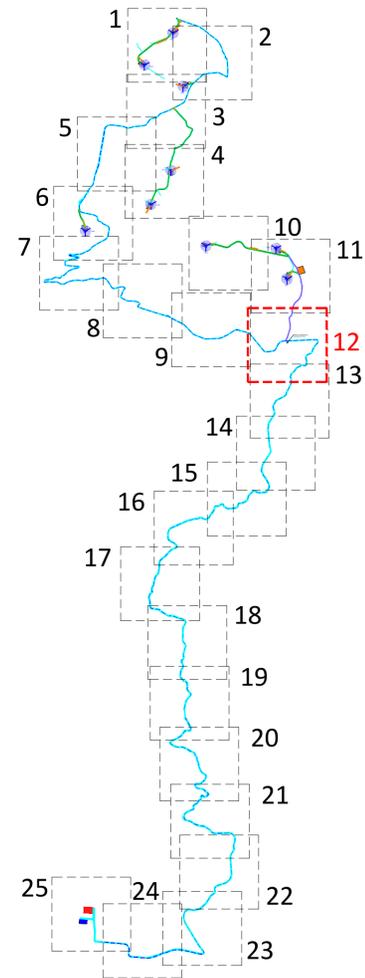

REGIONE SARDEGNA



PROVINCIA DI NUORO



COMUNE DI ORUNE



COMUNE DI NUORO

PROGETTO DEFINITIVO PER LA REALIZZAZIONE DI UN PARCO EOLICO DA 46,8 MW NEL COMUNE DI ORUNE (NU) CON OPERE DI CONNESSIONE NEL COMUNE DI NUORO (NU)



Proprietà: **LOTO RINNOVABILI S.R.L.**
 Largo Augusto n.3
 20122 Milano
 pec:lotorinnovabili@legalmail.it

Progettazione: **INSE** - Viale Michelangelo, 71 - 80129 Napoli
 TEL. 081 579 7596 - mail: tecnico@inse.it

Collaboratori:
 Dott. Geol. L. Sandoi
 Dott. F. Manca
 Dott. Architet. M. Tatti
 Dott. M. Medda
 Arch. C. Gaudiero
 Ing. F. Quarto
 Ing. M. Giano
 Studio Rinnovabili Srl
 Ing. R. D'Onofrio

Nome Elaborato: **PLANIMETRIA CATASTALE CON API - 12 di 25**

00	Giugno 2023	PRIMA EMISSIONE	INSE Srl	INSE Srl	Loto Rinnovabili s.r.l.
Rev.	Data	Oggetto della revisione	Elaborazione	Verifica	Approvazione

Scala: **1:2.000**
 Formato: **A1** Codice Pratica: **S289** Codice Elaborato: **IS289-PPE03-D**

Legenda

Area potenzialmente impegnata dal vincolo preordinato all'esproprio (art. 52 del Testo unico in materia di espropriazione per pubblica utilità D.P.R. 327/2001).


	Servitù area di sorvolo aerogeneratore di progetto
	Viabilità da adeguare
	Viabilità di nuova costruzione
	Cavidotto MT 30kV
	Cavidotto AT 150kV
	Piazzola - Esproprio o D.D.
	Piazzola in fase di esercizio
	Area di servitù di passaggio e cavidotto
	Area in occupazione temporanea - O.T.
	Limite foglio Catastale
	Area Futura SE di Smistamento 150 kV
	Area SE di condivisione e trasformazione 30/150 kV
	Trincea drenante

Comune di Orune
FG 25

Comune di Orune
FG 26

Comune di Orune
FG 34

Quadro di unione

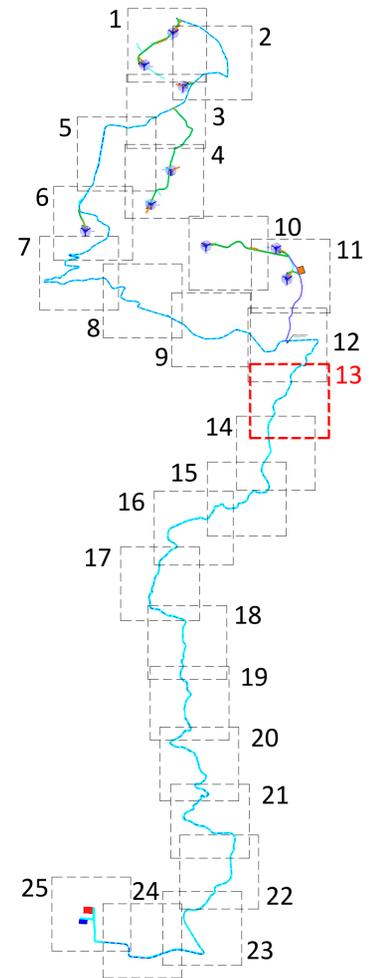

REGIONE SARDEGNA



PROVINCIA DI NUORO



COMUNE DI ORUNE



COMUNE DI NUORO

PROGETTO DEFINITIVO PER LA REALIZZAZIONE DI UN PARCO EOLICO DA 46,8 MW NEL COMUNE DI ORUNE (NU) CON OPERE DI CONNESSIONE NEL COMUNE DI NUORO (NU)



Proprietà: **LOTO RINNOVABILI S.R.L.**
Largo Augusto n.3
20122 Milano
pec:lotorinnovabili@legalmail.it

Progettazione: **INSE** - Viale Michelangelo, 71 - 80129 Napoli
TEL. 081 579 7999 - mail: tecnico@inse.it

Elaborato: Nome Elaborato: **PLANIMETRIA CATASTALE CON API - 13 di 25**

00	Giugno 2023	PRIMA EMISSIONE	INSE Srl	INSE Srl	Loto Rinnovabili s.r.l.
Rev.	Data	Oggetto della revisione	Elaborazione	Verifica	Approvazione

Scala: **1:2.000**
Formato: **A1** Codice Pratica: **S289** Codice Elaborato: **IS289-PPE03-D**

Legenda

Area potenzialmente impegnata dal vincolo preordinato all'esproprio (art. 52 del Testo unico in materia di espropriazione per pubblica utilità D.P.R. 327/2001).

	Servitù area di sorvolo aerogeneratore di progetto
	Viabilità da adeguare
	Viabilità di nuova costruzione
	Cavidotto MT 30kV
	Cavidotto AT 150kV
	Piazzola - Esproprio o D.D.
	Piazzola in fase di esercizio
	Area di servitù di passaggio e cavidotto
	Area in occupazione temporanea - O.T.
	Limite foglio Catastale
	Area Futura SE di Smistamento 150 kV
	Area SE di condivisione e trasformazione 30/150 kV
	Trincea drenante

Comune di Orune
FG 34

Comune di Orune
FG 26

Comune di Orune
FG 34

Comune di Orune
FG 35

Comune di Nuoro
FG 5


47

45

5

1

Quadro di unione

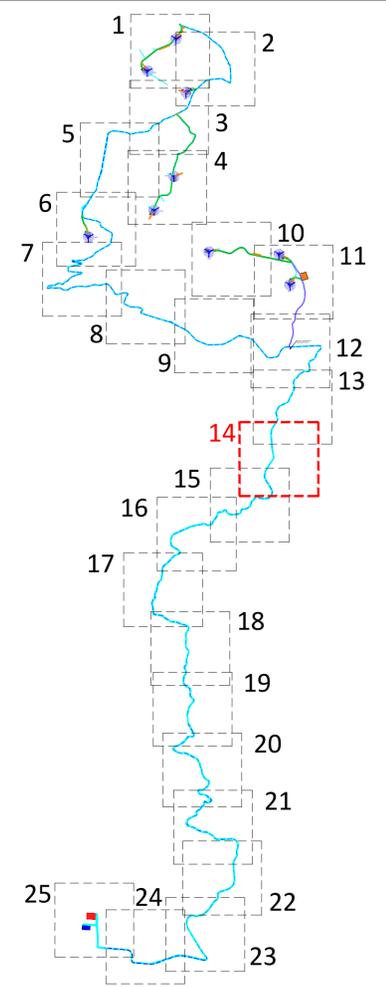

PROGETTO DEFINITIVO PER LA REALIZZAZIONE DI UN PARCO EOLICO DA 46,8 MW NEL COMUNE DI ORUNE (NU) CON OPERE DI CONNESSIONE NEL COMUNE DI NUORO (NU)




Proprietà	<p>LOTO RINNOVABILI S.R.L. Largo Augusto n.3 20122 Milano pec:lotorinnovabili@legalmail.it</p>					
Progettazione	<p>Viale Michelangelo 71 80129 Napoli TEL. 081 579 7599 mail: tecnico@inse.it</p>	<p>INGEGNERI DELLA PROVINCIA DI NUORO SEZIONE A PISQUALE ESPOSITO N° ISCRIZIONE: 17962</p>	<p>Collaboratori: Dott. Geol. L. Sandu Dott. F. Manca Dott. Architet. M. Tatti Dott. M. Medda Arch. C. Gaudiero Ing. F. Quarto Ing. M. Giano Studio Rinnovabili Srl Ing. R. D'Onofrio</p>			
Elaborato	<p>Nome Elaborato: PLANIMETRIA CATASTALE CON API - 14 di 25</p>					
Rev.	00	Giugno 2023	PRIMA EMISSIONE	INSE Srl	INSE Srl	Loto Rinnovabili s.r.l.
Rev.			Oggetto della revisione	Elaborazione	Verifica	Approvazione
Scala:	1:2.000					
Formato:	A1	Codice Pratica	S289	Codice Elaborato	IS289-PPE03-D	


Legenda

Area potenzialmente impegnata dal vincolo preordinato all'esproprio (art. 52 del Testo unico in materia di espropriazione per pubblica utilità D.P.R. 327/2001).

	Servitù area di sorvolo aerogeneratore di progetto
	Viabilità da adeguare
	Viabilità di nuova costruzione
	Cavidotto MT 30kV
	Cavidotto AT 150kV
	Piazzola - Esproprio o D.D.
	Piazzola in fase di esercizio
	Area di servitù di passaggio e cavidotto
	Area in occupazione temporanea - O.T.
	Limite foglio Catastale
	Area Futura SE di Smistamento 150 kV
	Area SE di condivisione e trasformazione 30/150 kV
	Trincea drenante

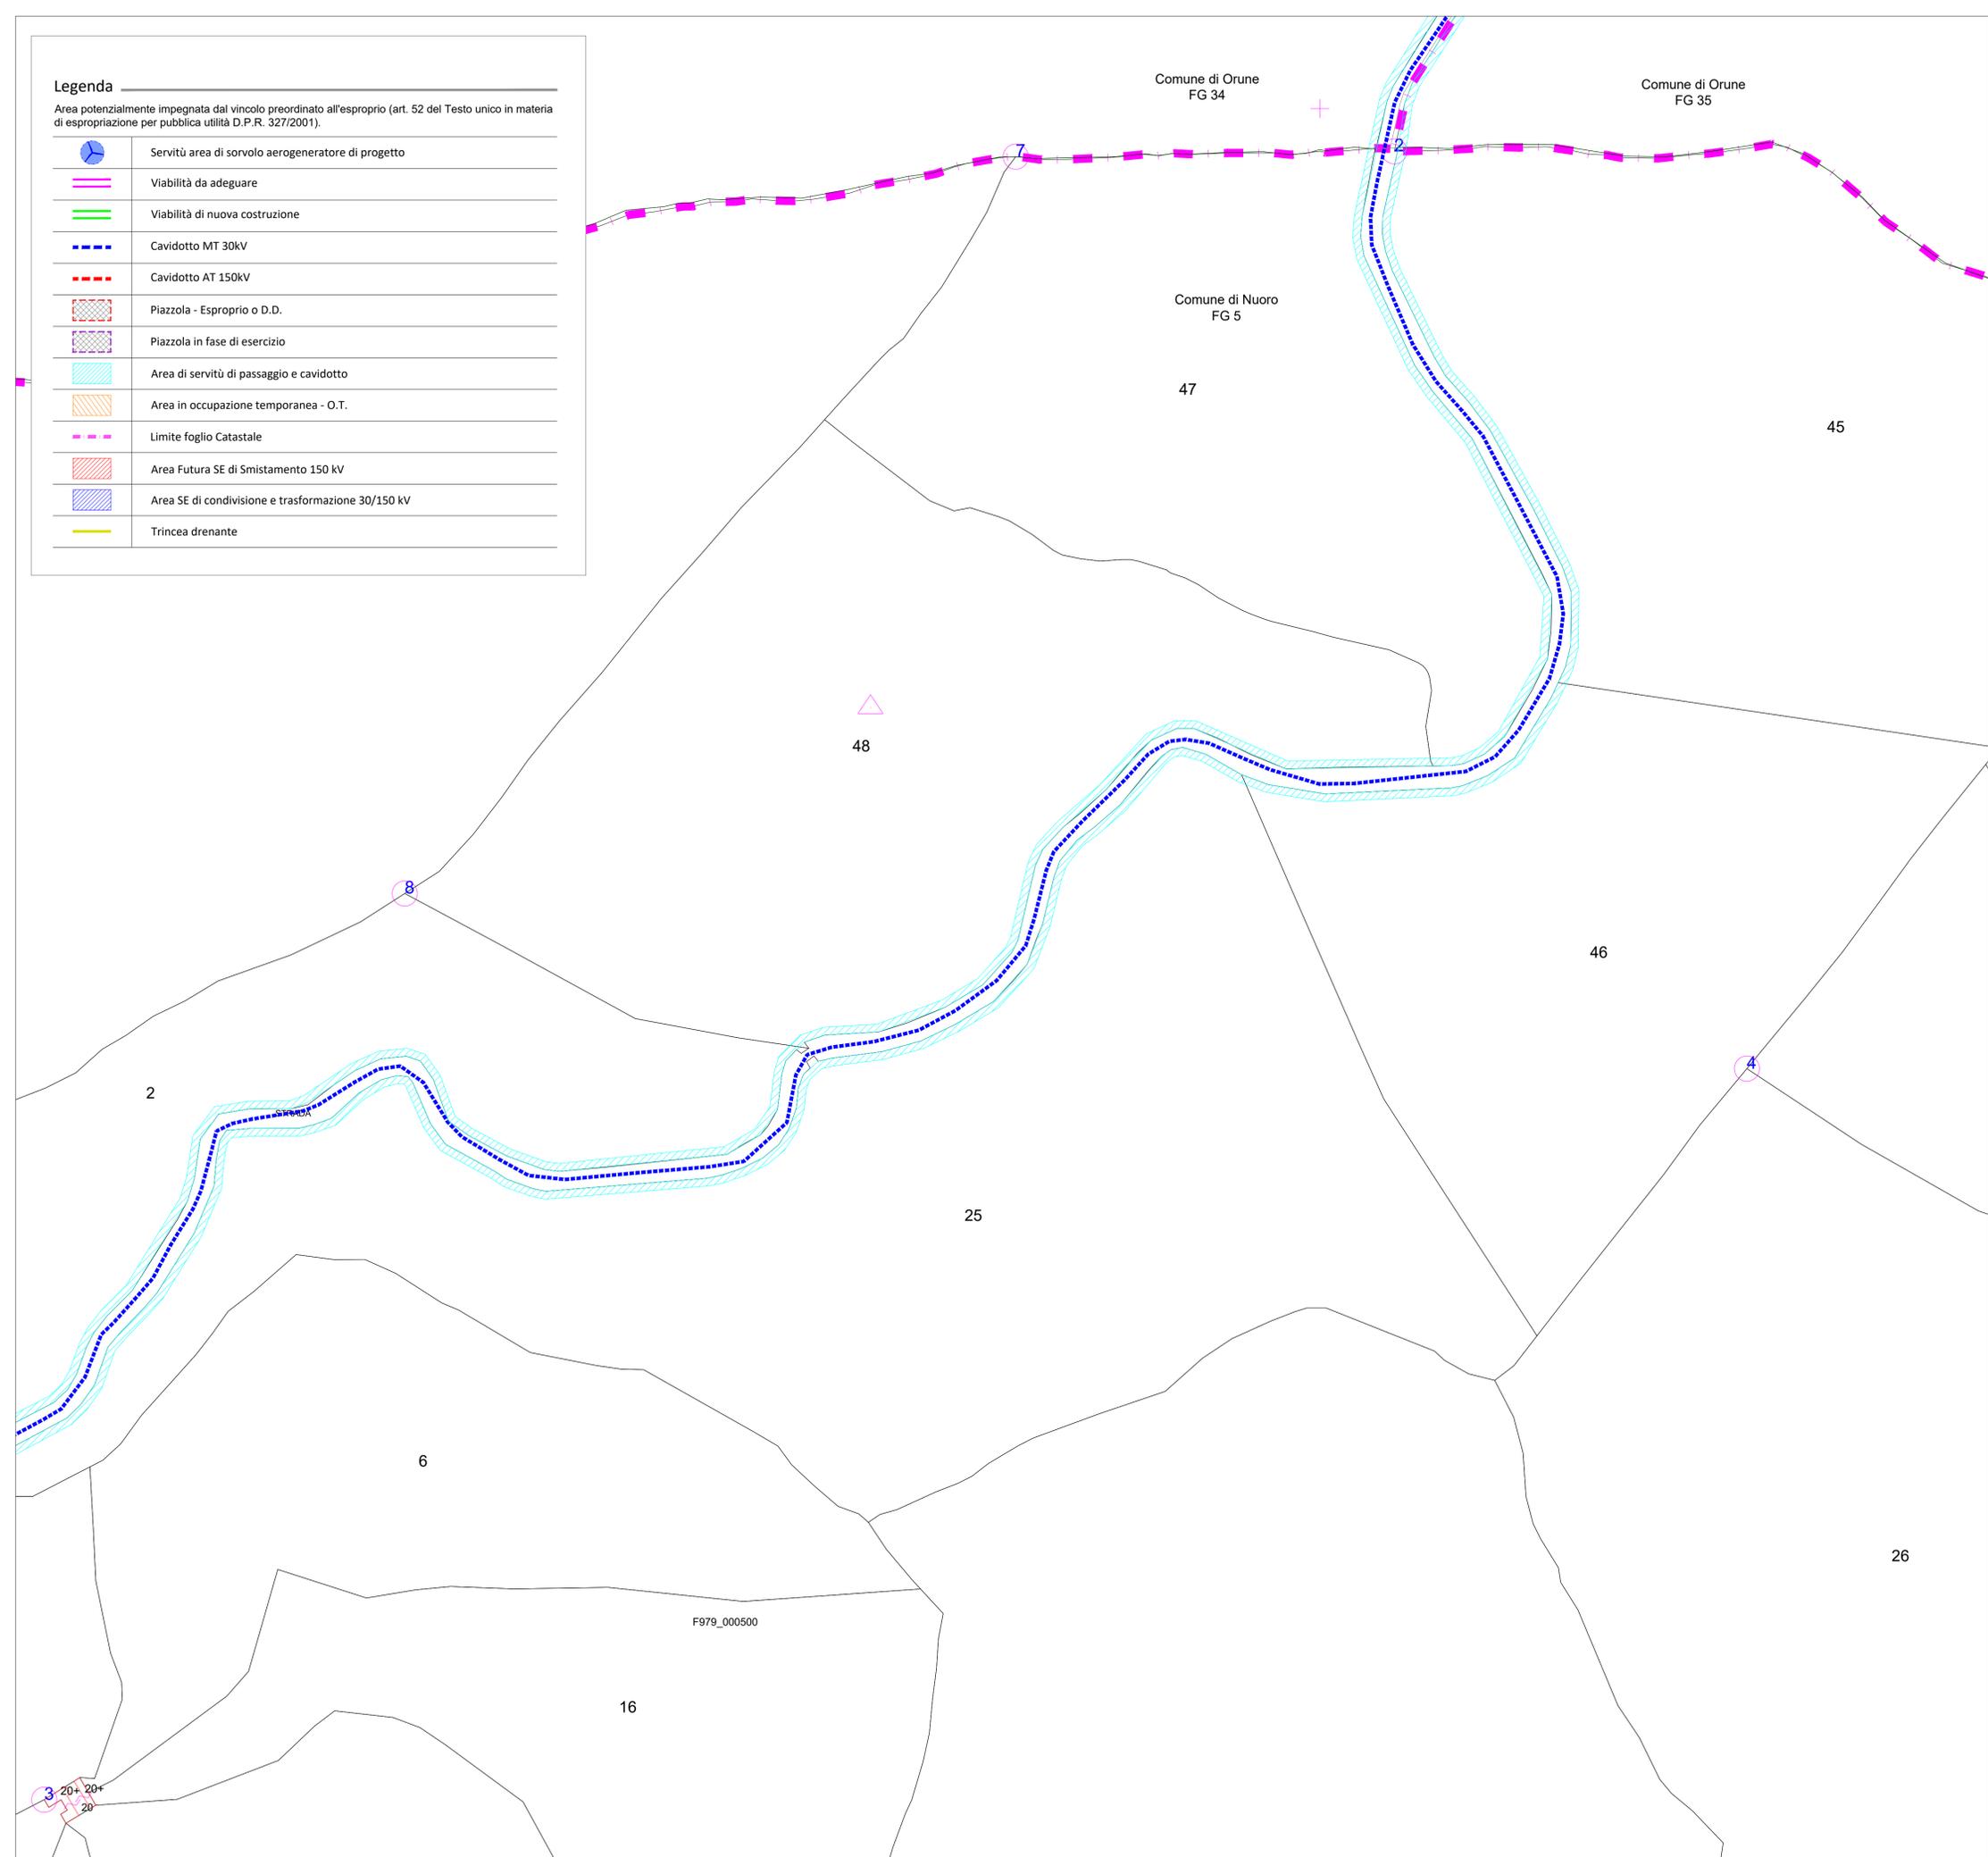

Quadro di unione

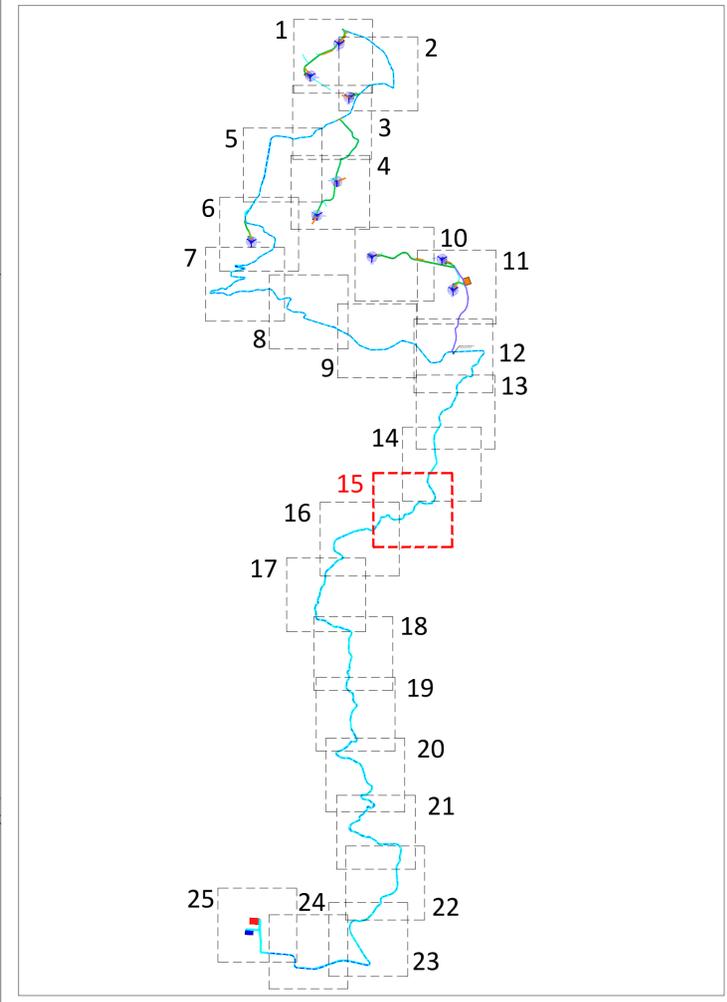

REGIONE SARDEGNA

PROVINCIA DI NUORO

COMUNE DI ORUNE

COMUNE DI NUORO

**PROGETTO DEFINITIVO PER LA REALIZZAZIONE DI UN PARCO EOLICO DA 46,8 MW NEL COMUNE DI ORUNE (NU)
CON OPERE DI CONNESSIONE NEL COMUNE DI NUORO (NU)**

Proprietà	 LOTO RINNOVABILI S.R.L. Largo Augusto n.3 20122 Milano pec:lоторinnovabili@legalmail.it		
Progettazione	 INSE Viale Michelangelo, 71 80123 Napoli TEL. 081 579 7999 mail: tecnico@inse.it		
Elaborato	Nome Elaborato: <p style="text-align: center;">PLANIMETRIA CATASTALE CON API - 15 di 25</p>		
Rev.	00	Giugno 2023	PRIMA EMISSIONE
Scala:	1:2.000		
Formato:	A1		
Codice Pratica	S289		
Codice Elaborato	IS289-PPE03-D		

Collaboratori:
 Dott. Geol. L. Sandu
 Dott. F. Manca
 Dott. Architet. M. Tatti
 Dott. M. Medda
 Arch. C. Gaudiero
 Ing. F. Quarto
 Ing. M. Giano
 Studio Rinnovabili Srl
 Ing. R. D'Onofrio

Legenda

Area potenzialmente impegnata dal vincolo preordinato all'esproprio (art. 52 del Testo unico in materia di espropriazione per pubblica utilità D.P.R. 327/2001).

	Servitù area di sorvolo aerogeneratore di progetto
	Viabilità da adeguare
	Viabilità di nuova costruzione
	Cavidotto MT 30kV
	Cavidotto AT 150kV
	Piazzola - Esproprio o D.D.
	Piazzola in fase di esercizio
	Area di servitù di passaggio e cavidotto
	Area in occupazione temporanea - O.T.
	Limite foglio Catastale
	Area Futura SE di Smistamento 150 kV
	Area SE di condivisione e trasformazione 30/150 kV
	Trincea drenante

1

23

Comune di Nuoro
FG 5

6

15

19

16

35

5

Comune di Nuoro
FG 7

14

17


Comune di Nuoro
FG 5

20

Comune di Nuoro
FG 8

23

Quadro di unione

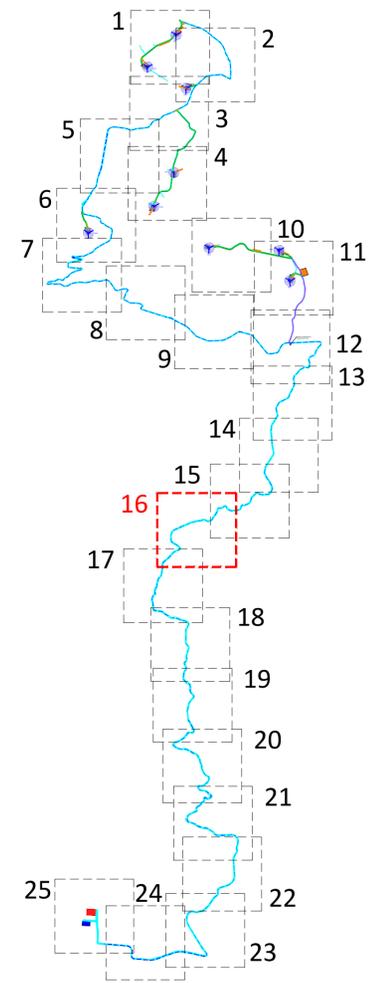

REGIONE SARDEGNA



PROVINCIA DI NUORO



COMUNE DI ORUNE



COMUNE DI NUORO

PROGETTO DEFINITIVO PER LA REALIZZAZIONE DI UN PARCO EOLICO DA 46,8 MW NEL COMUNE DI ORUNE (NU) CON OPERE DI CONNESSIONE NEL COMUNE DI NUORO (NU)



Proprietario: **LOTO RINNOVABILI S.R.L.**
Largo Augusto n.3
20122 Milano
pec:lotorinnovabili@legalmil.it

Progettazione: **INSE** - Viale Michelangelo, 71 - 80129 Napoli
TEL. 081 579 9598 - mail: tecpico@inse.it

Elaborato: Nome Elaborato: **PLANIMETRIA CATASTALE CON API - 16 di 25**

00	Giugno 2023	PRIMA EMISSIONE	INSE Srl	INSE Srl	Loto Rinnovabili s.r.l.
----	-------------	-----------------	----------	----------	-------------------------


Rev.	Data	Oggetto della revisione	Elaborazione	Verifica	Approvazione
------	------	-------------------------	--------------	----------	--------------

Scala: **1:2.000**
Formato: **A1** Codice Pratica: **S289** Codice Elaborato: **IS289-PPE03-D**


Legenda

Area potenzialmente impegnata dal vincolo preordinato all'esproprio (art. 52 del Testo unico in materia di espropriazione per pubblica utilità D.P.R. 327/2001).

	Servitù area di sorvolo aerogeneratore di progetto
	Viabilità da adeguare
	Viabilità di nuova costruzione
	Cavidotto MT 30kV
	Cavidotto AT 150kV
	Piazzola - Esproprio o D.D.
	Piazzola in fase di esercizio
	Area di servitù di passaggio e cavidotto
	Area in occupazione temporanea - O.T.
	Limite foglio Catastale
	Area Futura SE di Smistamento 150 kV
	Area SE di condivisione e trasformazione 30/150 kV
	Trincea drenante

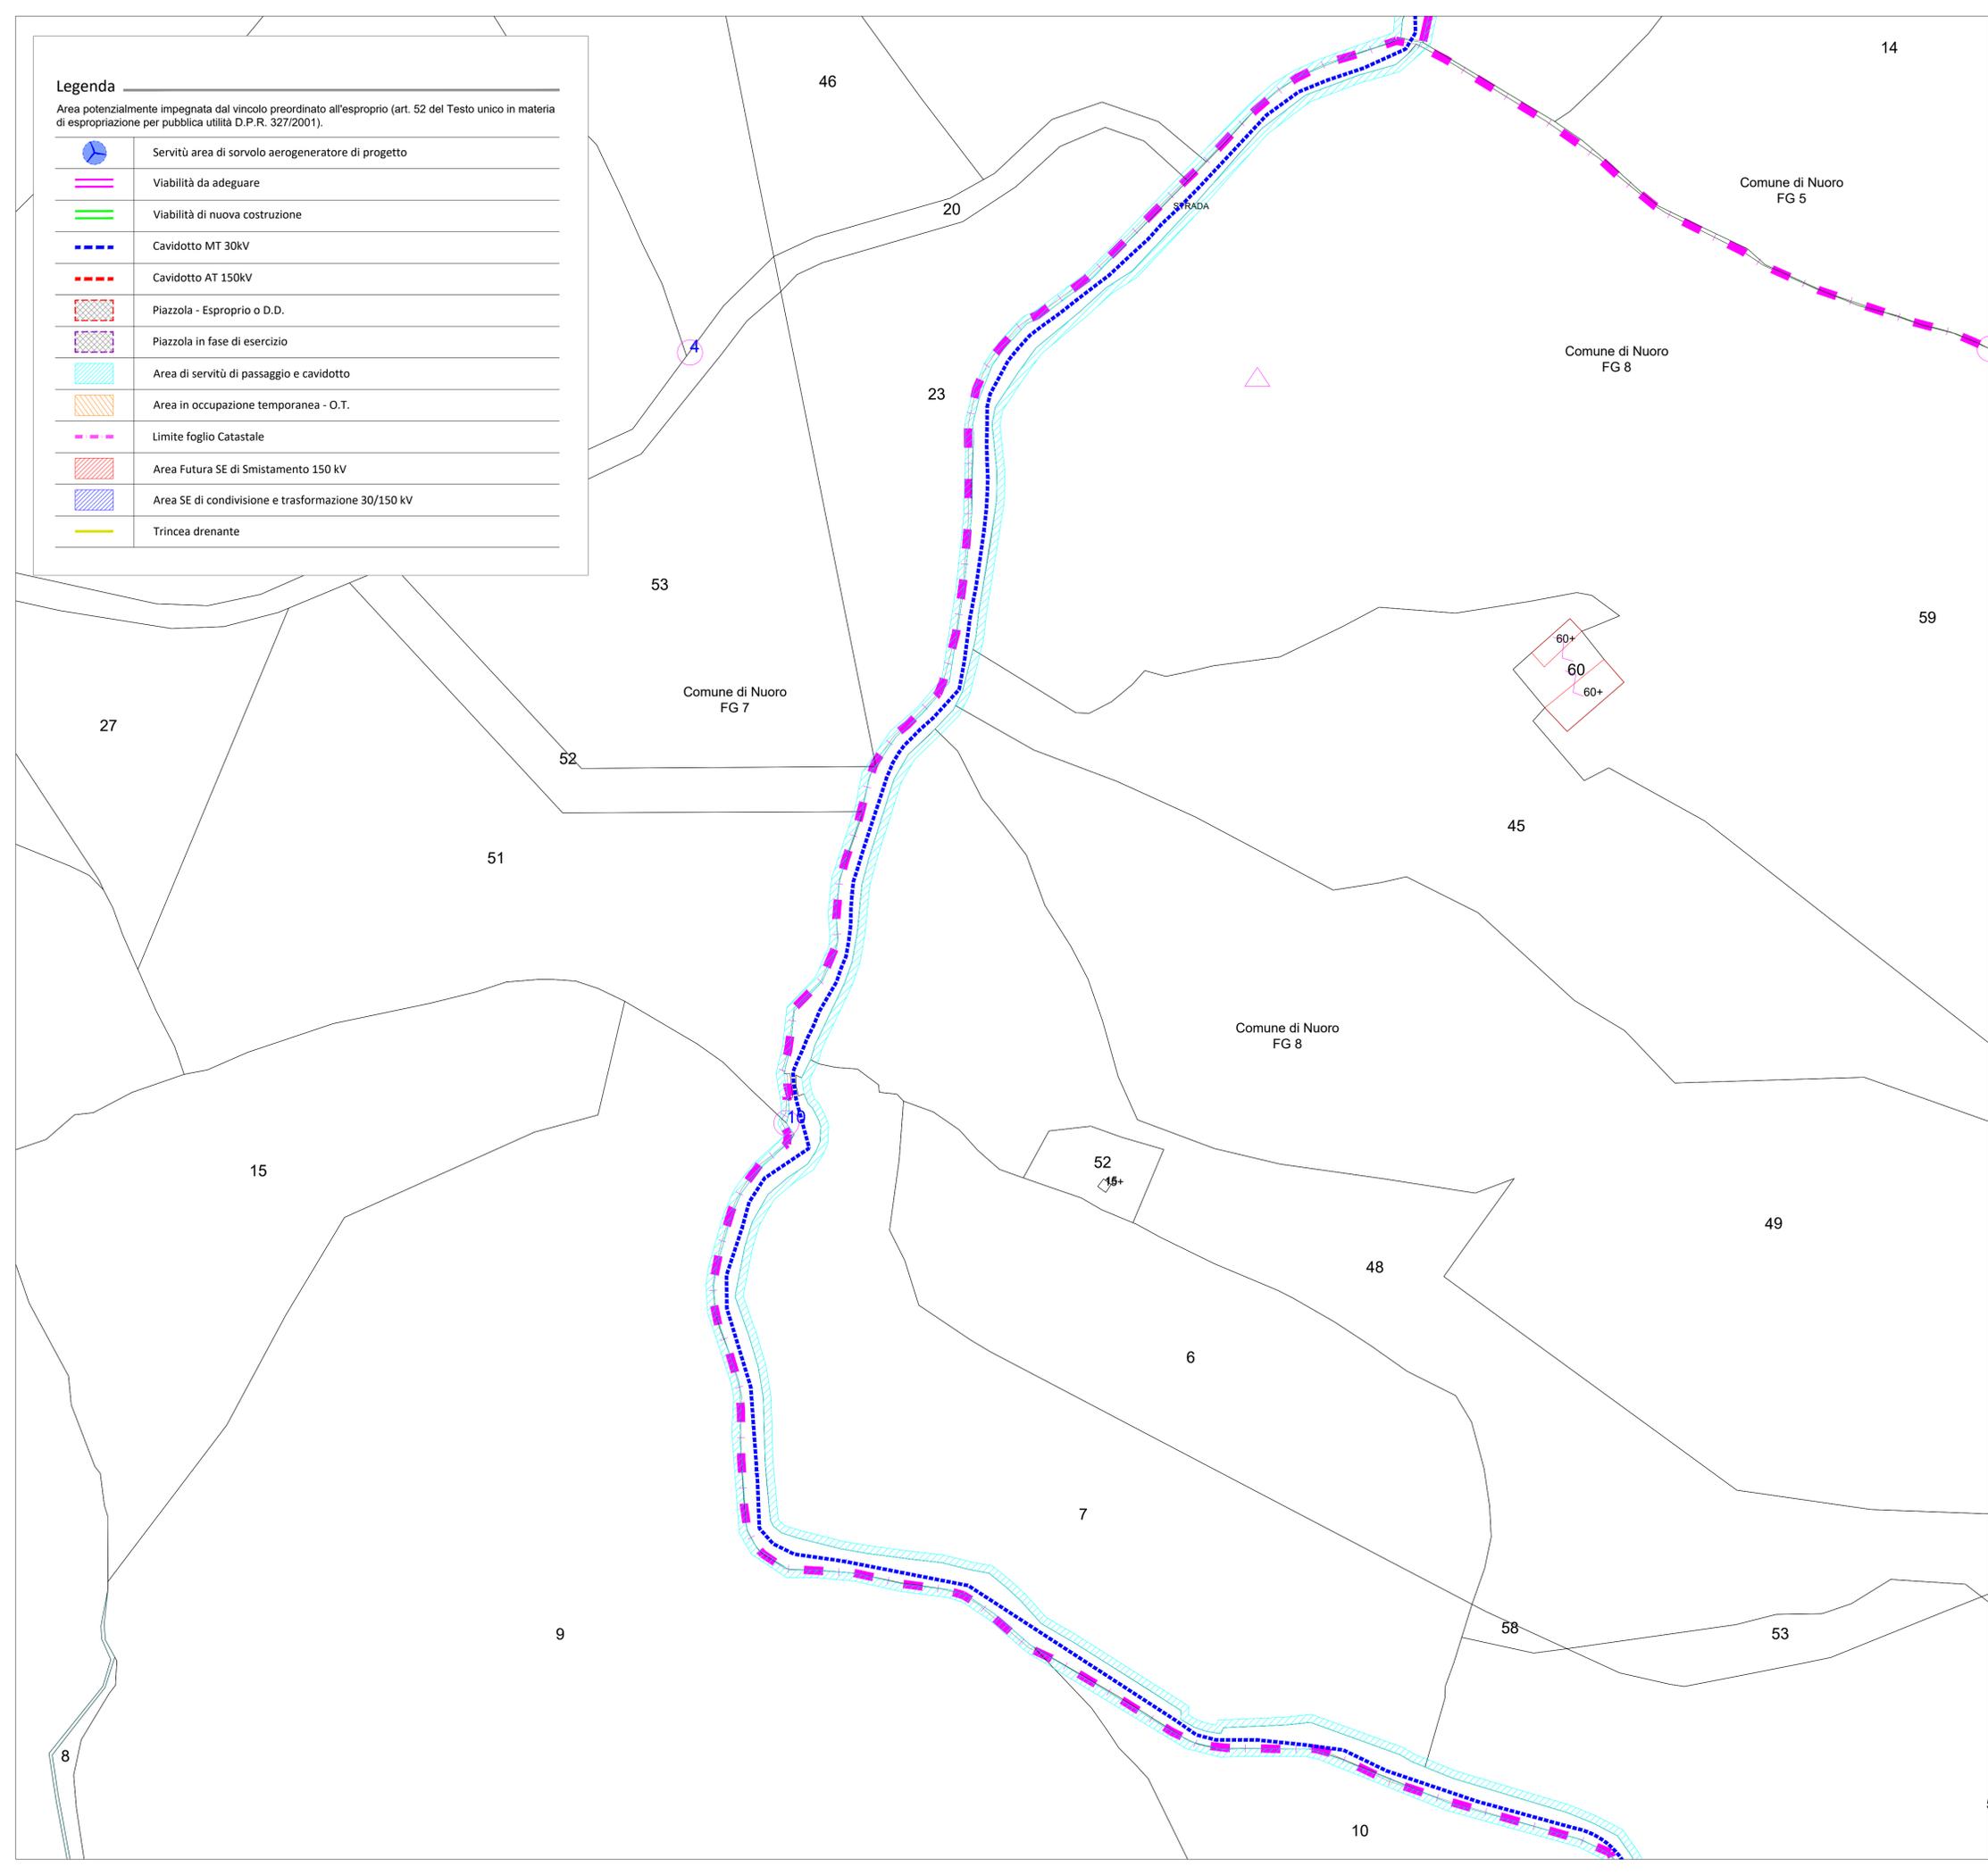

Quadro di unione

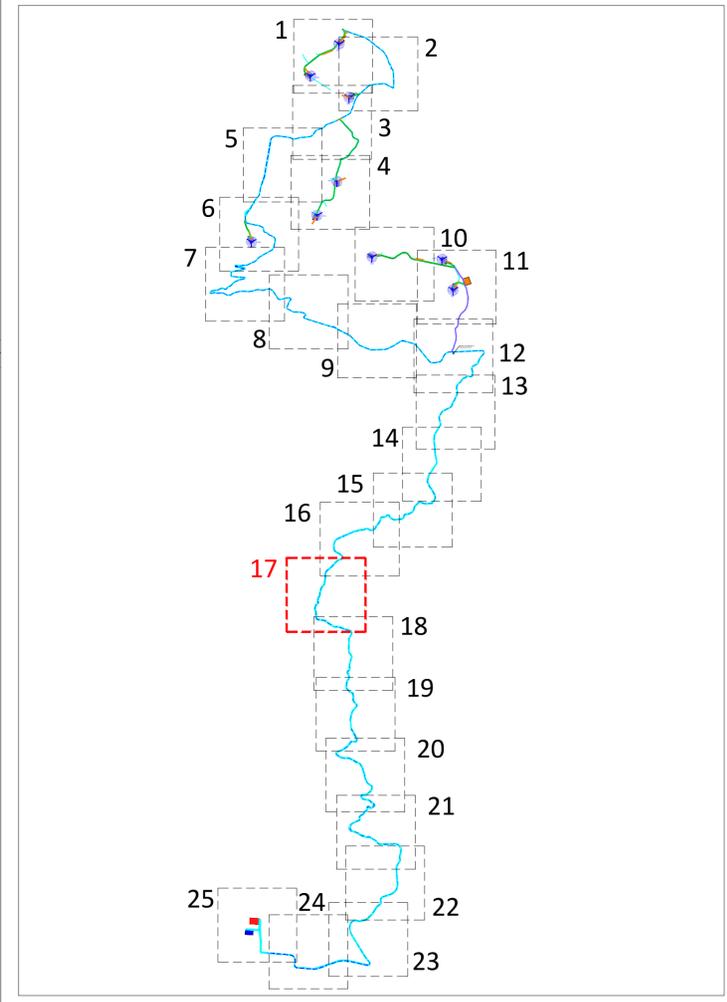






PROGETTO DEFINITIVO PER LA REALIZZAZIONE DI UN PARCO EOLICO DA 46,8 MW NEL COMUNE DI ORUNE (NU) CON OPERE DI CONNESSIONE NEL COMUNE DI NUORO (NU)

Proprietà

LOTO RINNOVABILI S.R.L.
 Largo Augusto n.3
 20122 Milano
 pec:lotorinnovabili@legalmil.it

Progettazione


INSE
 Viale Michelangelo, 71
 80129 Napoli
 TEL. 081 579 7958
 mail: tecnico@insec.it

Elaborato

Nome Elaborato: **PLANIMETRIA CATASTALE CON API - 17 di 25**


00	Giugno 2023	PRIMA EMISSIONE	INSE Srl	INSE Srl	Loto Rinnovabili s.r.l.
Rev.	Data	Oggetto della revisione	Elaborazione	Verifica	Approvazione

Scala: **1:2.000**
 Formato: **A1** Codice Pratica: **S289** Codice Elaborato: **IS289-PPE03-D**

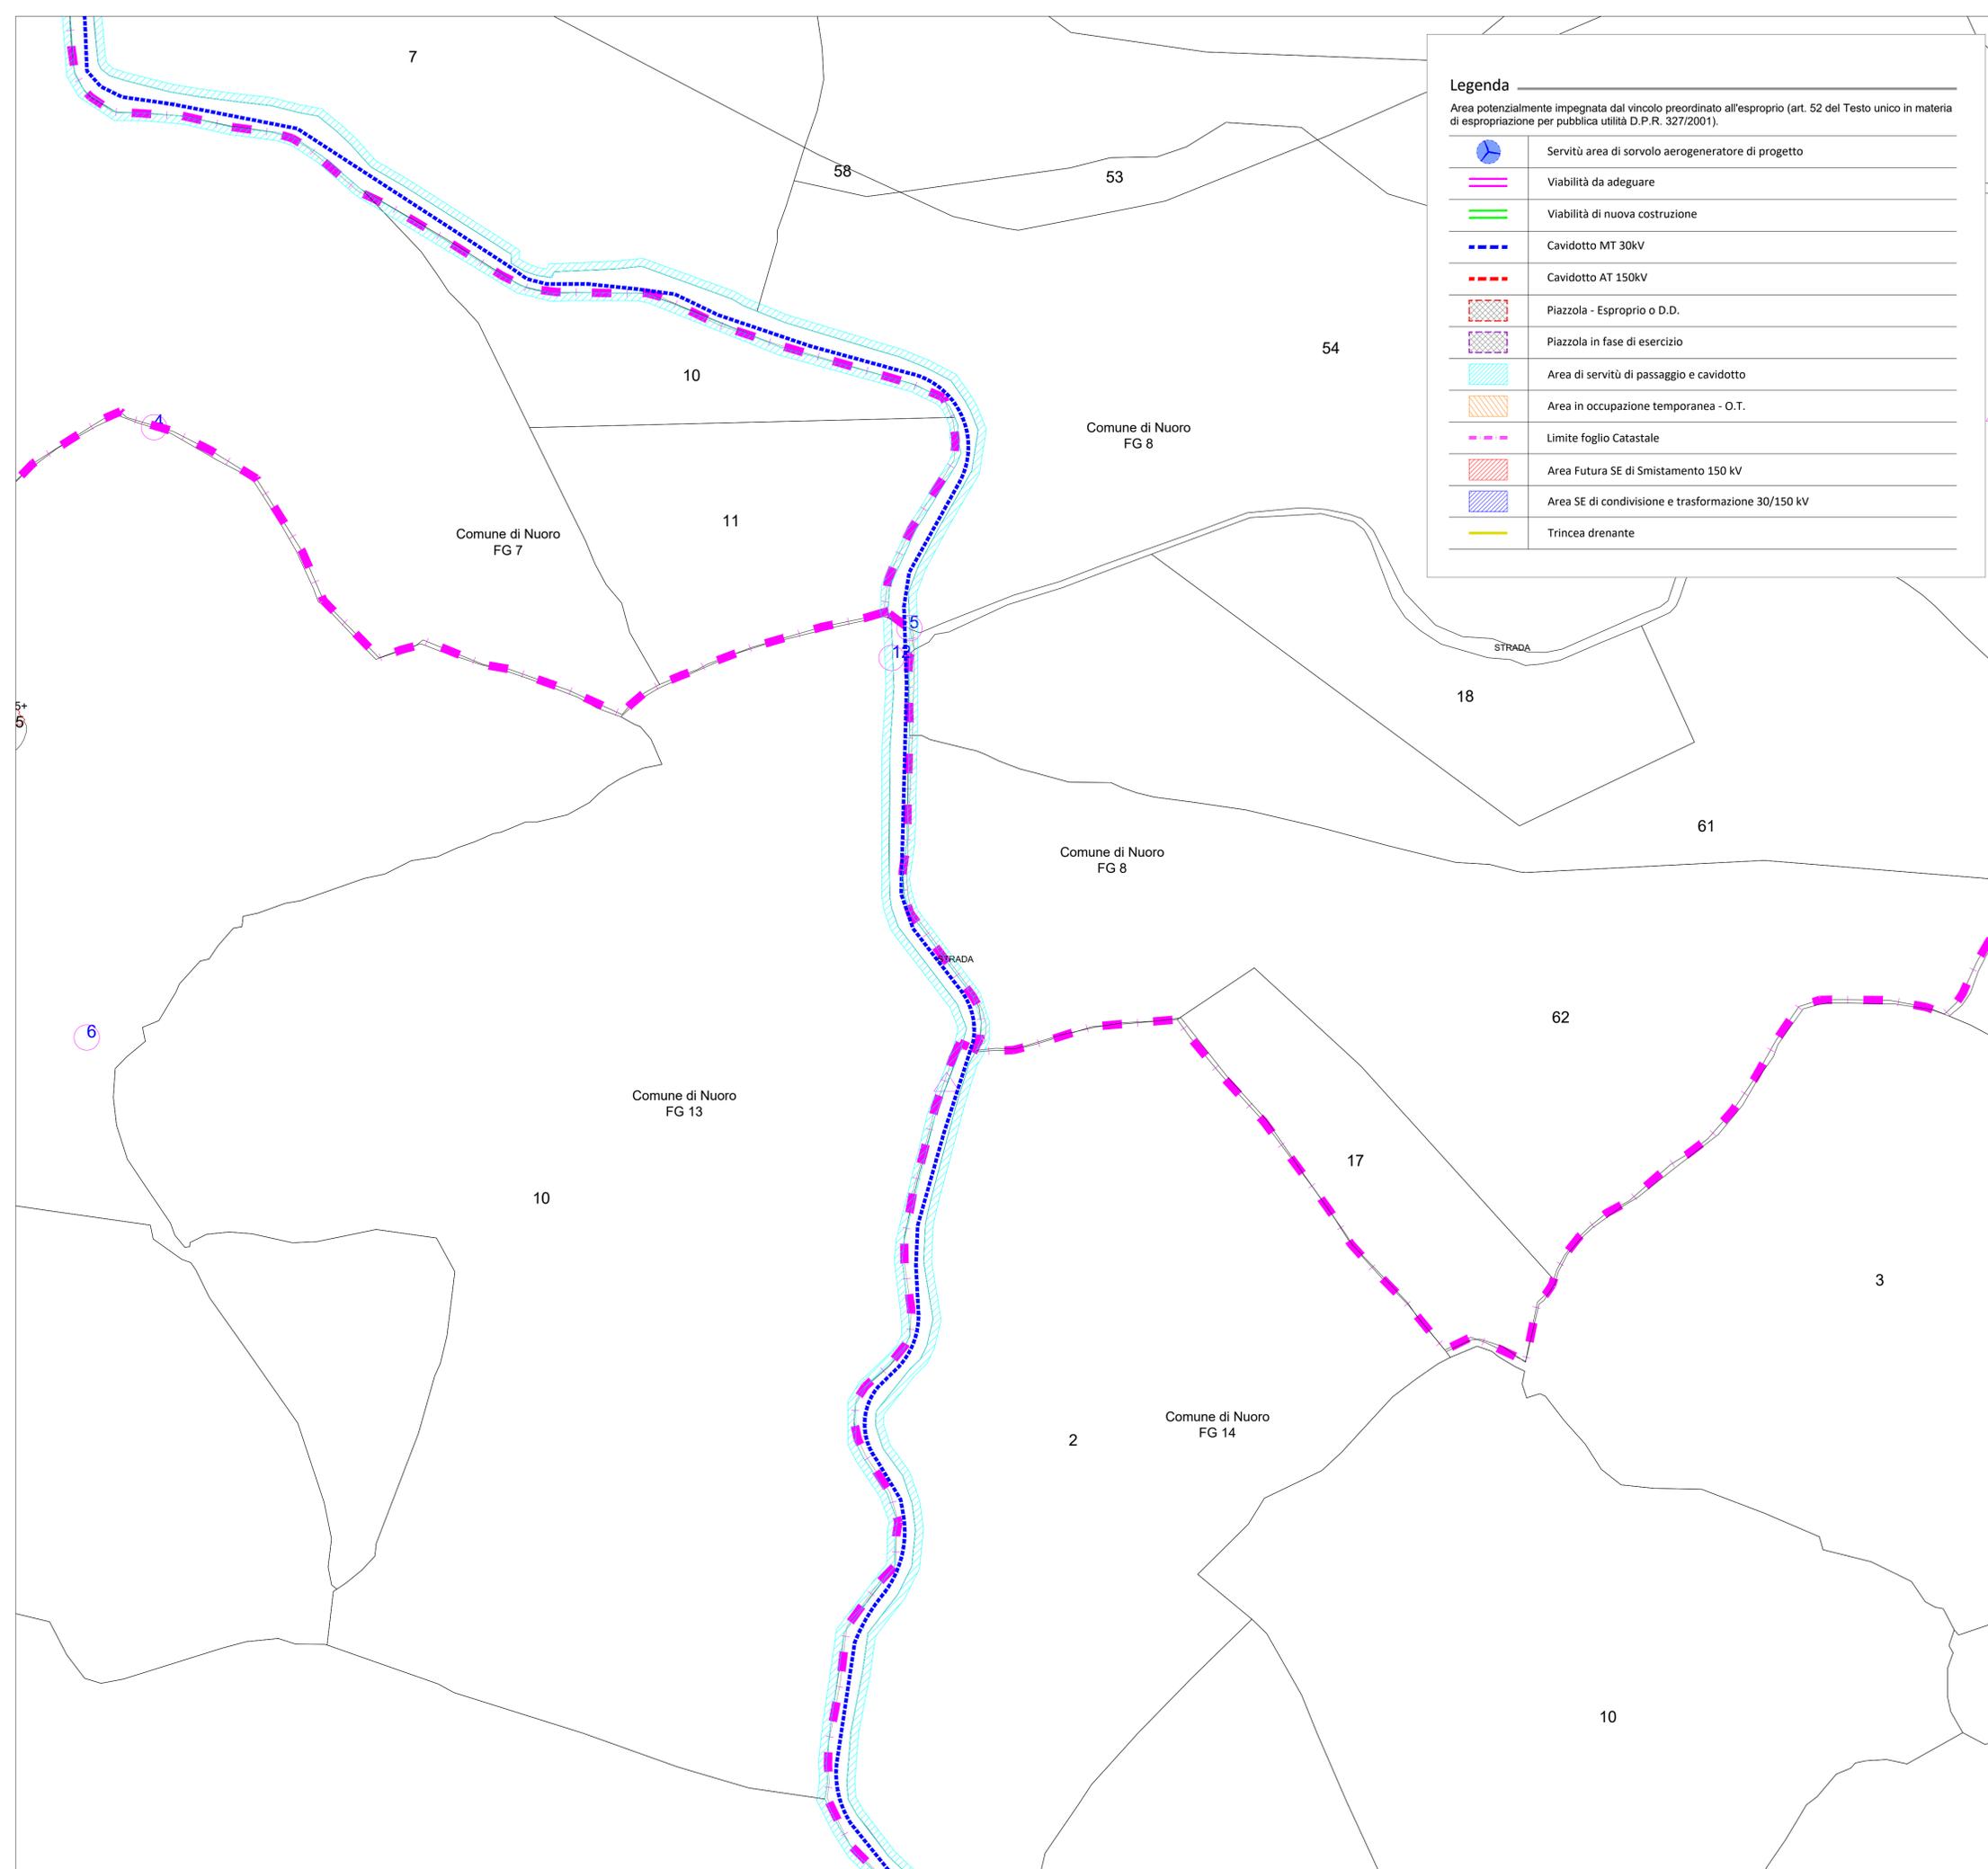

Legenda
 Area potenzialmente impegnata dal vincolo preordinato all'esproprio (art. 52 del Testo unico in materia di espropriazione per pubblica utilità D.P.R. 327/2001).

	Servitù area di sorvolo aerogeneratore di progetto
	Viabilità da adeguare
	Viabilità di nuova costruzione
	Cavidotto MT 30kV
	Cavidotto AT 150kV
	Piazzola - Esproprio o D.D.
	Piazzola in fase di esercizio
	Area di servitù di passaggio e cavidotto
	Area in occupazione temporanea - O.T.
	Limite foglio Catastale
	Area Futura SE di Smistamento 150 kV
	Area SE di condivisione e trasformazione 30/150 kV
	Trincea drenante

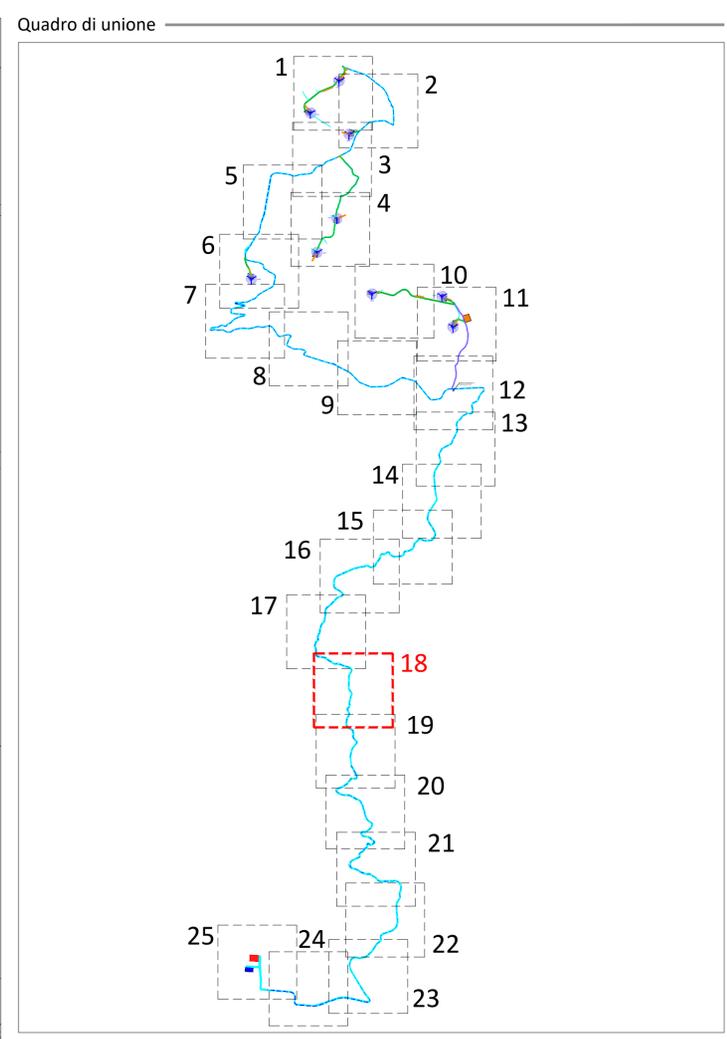

PROGETTO DEFINITIVO PER LA REALIZZAZIONE DI UN PARCO EOLICO DA 46,8 MW NEL COMUNE DI ORUNE (NU) CON OPERE DI CONNESSIONE NEL COMUNE DI NUORO (NU)


Proprietà	<p>LOTO RINNOVABILI S.R.L. Largo Augusto n.3 20122 Milano pec:lotorinnovabili@legalmil.it</p>		
Progettazione	<p>Viale Michelangelo, 71 80129 Napoli TEL. 081 5797899 mail: tecpico@inse.it</p>		
Elaborato	Nome Elaborato: PLANIMETRIA CATASTALE CON API - 18 di 25		
Rev.	Data	Oggetto della revisione	Elaborazione Verifica Approvazione
00	Giugno 2023	PRIMA EMISSIONE	INSE Srl INSE Srl Loto Rinnovabili s.r.l.

Scala: **1:2.000**
 Formato: **A1** Codice Pratica: **S289** Codice Elaborato: **IS289-PPE03-D**


Legenda

Area potenzialmente impegnata dal vincolo preordinato all'esproprio (art. 52 del Testo unico in materia di espropriazione per pubblica utilità D.P.R. 327/2001).

	Servitù area di sorvolo aerogeneratore di progetto
	Viabilità da adeguare
	Viabilità di nuova costruzione
	Cavidotto MT 30kV
	Cavidotto AT 150kV
	Piazzola - Esproprio o D.D.
	Piazzola in fase di esercizio
	Area di servitù di passaggio e cavidotto
	Area in occupazione temporanea - O.T.
	Limite foglio Catastale
	Area Futura SE di Smistamento 150 kV
	Area SE di condivisione e trasformazione 30/150 kV
	Trincea drenante

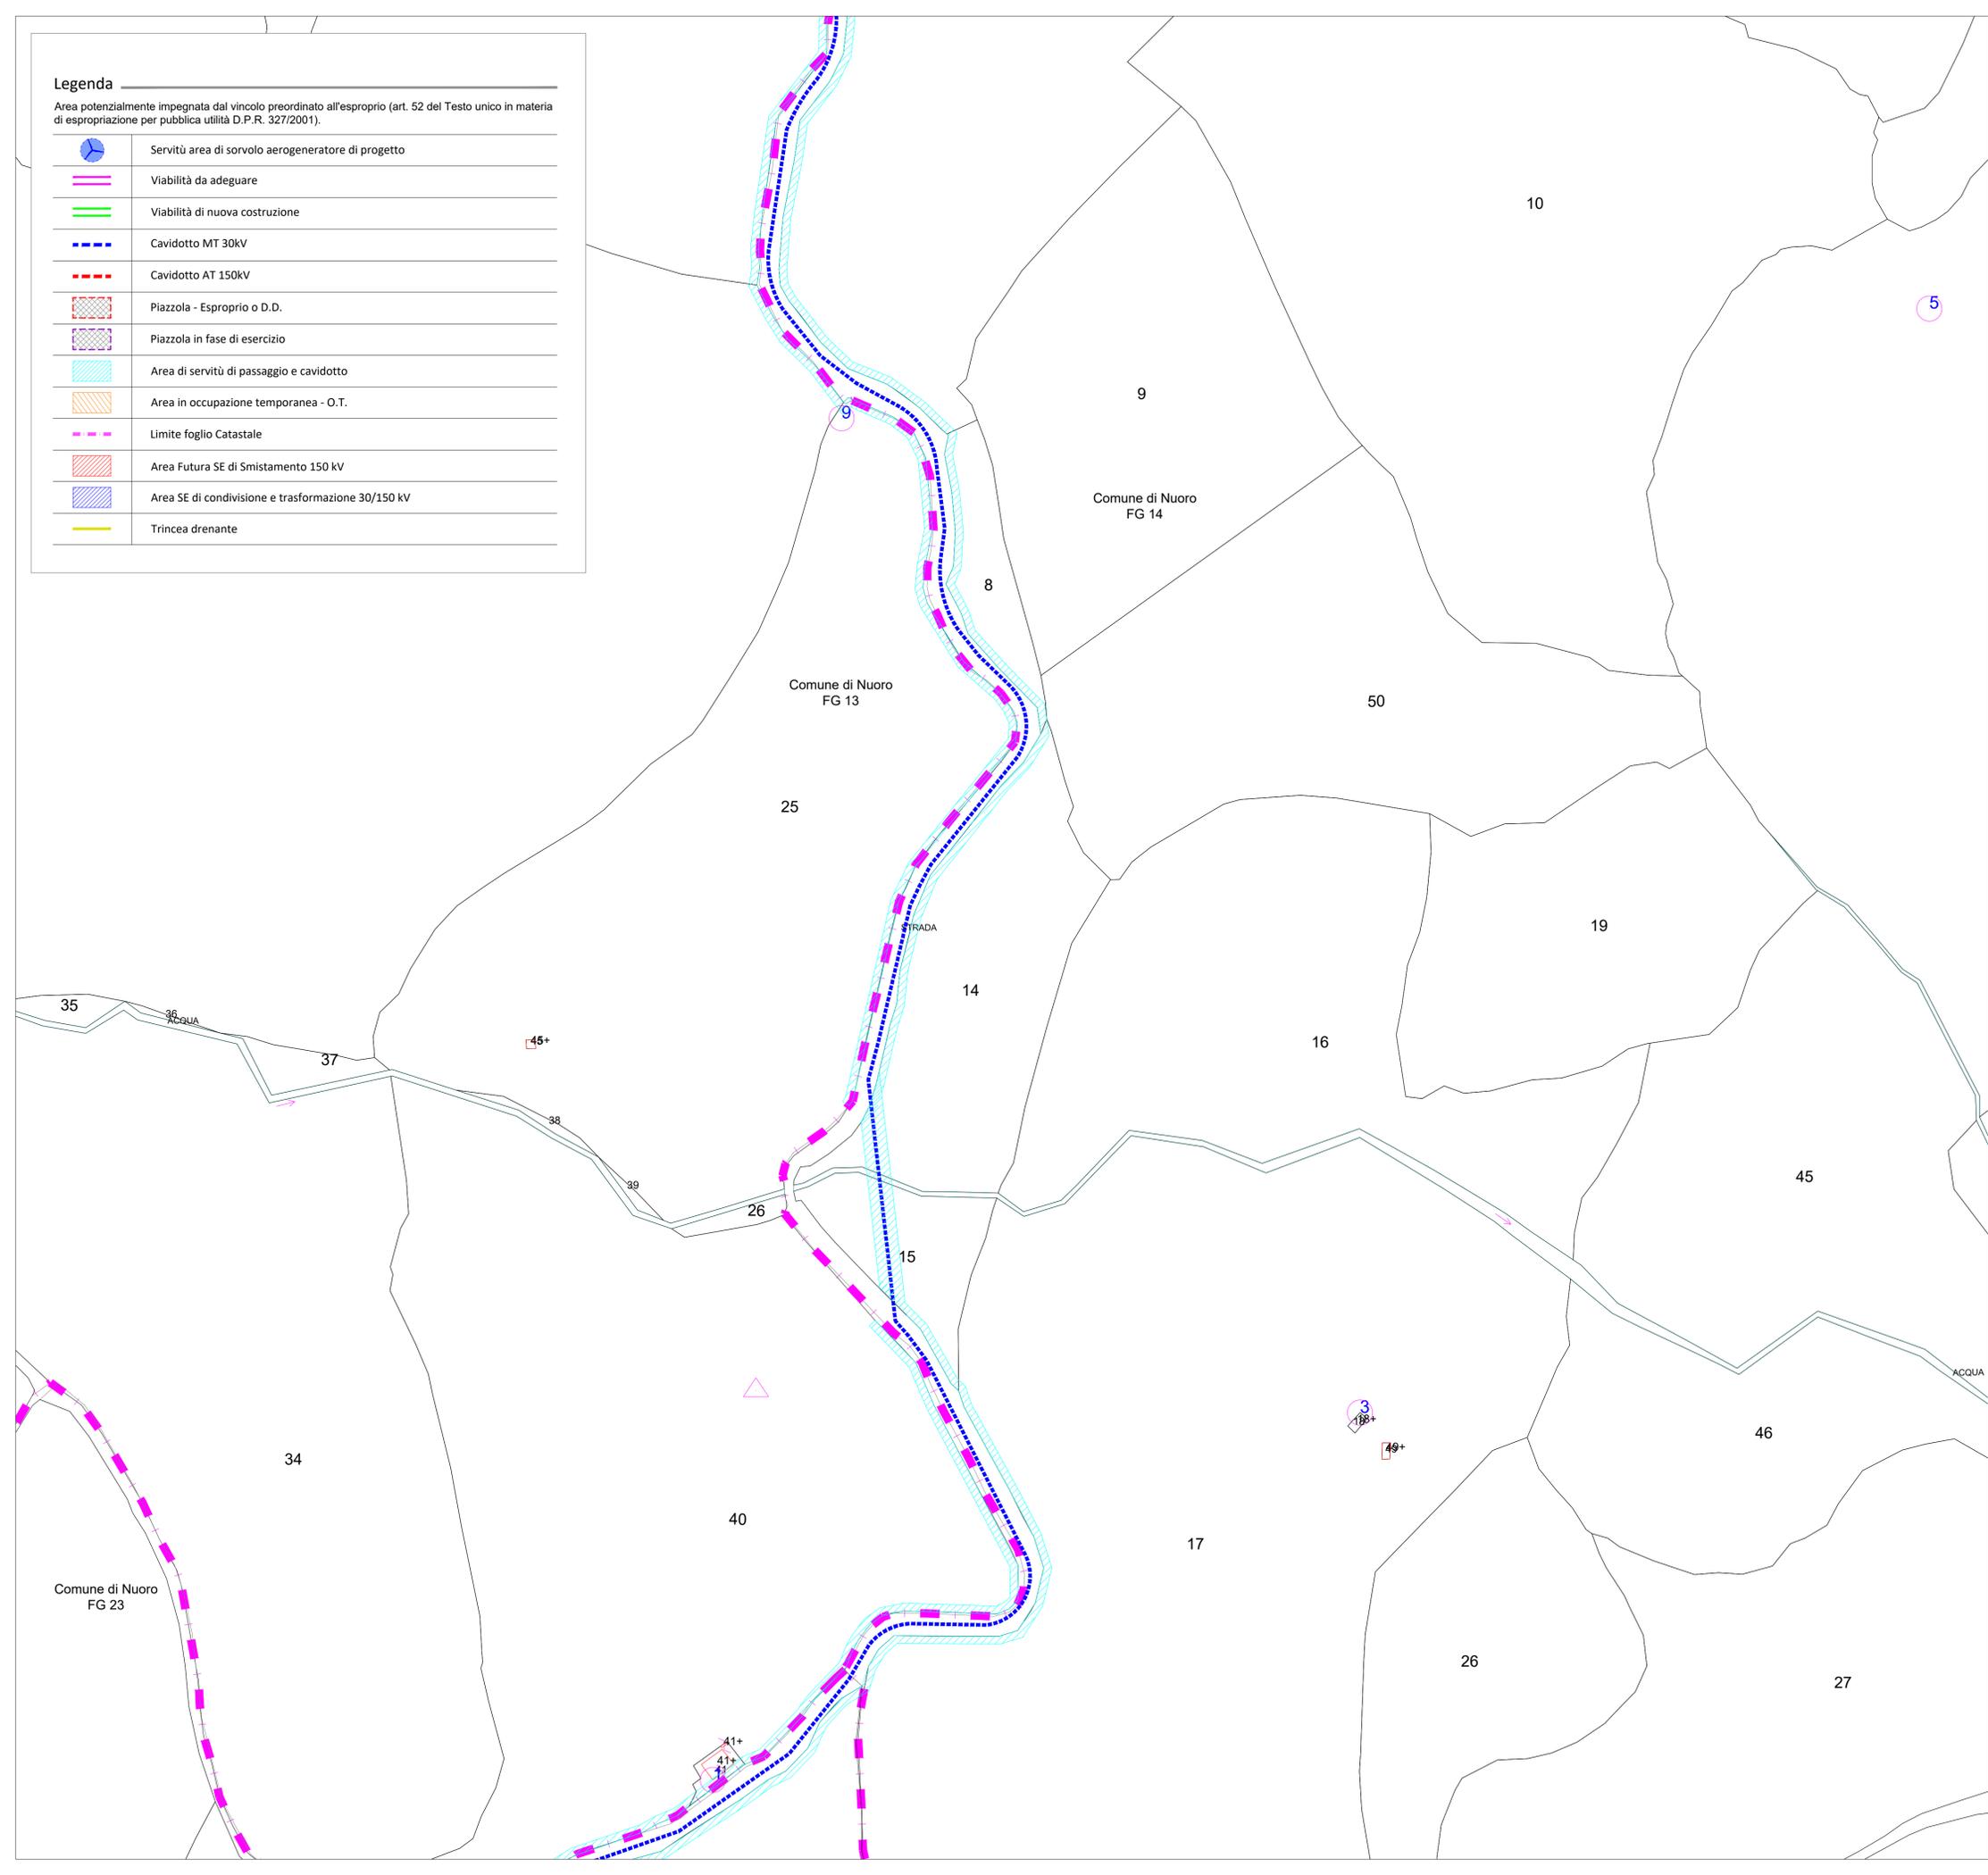

Quadro di unione

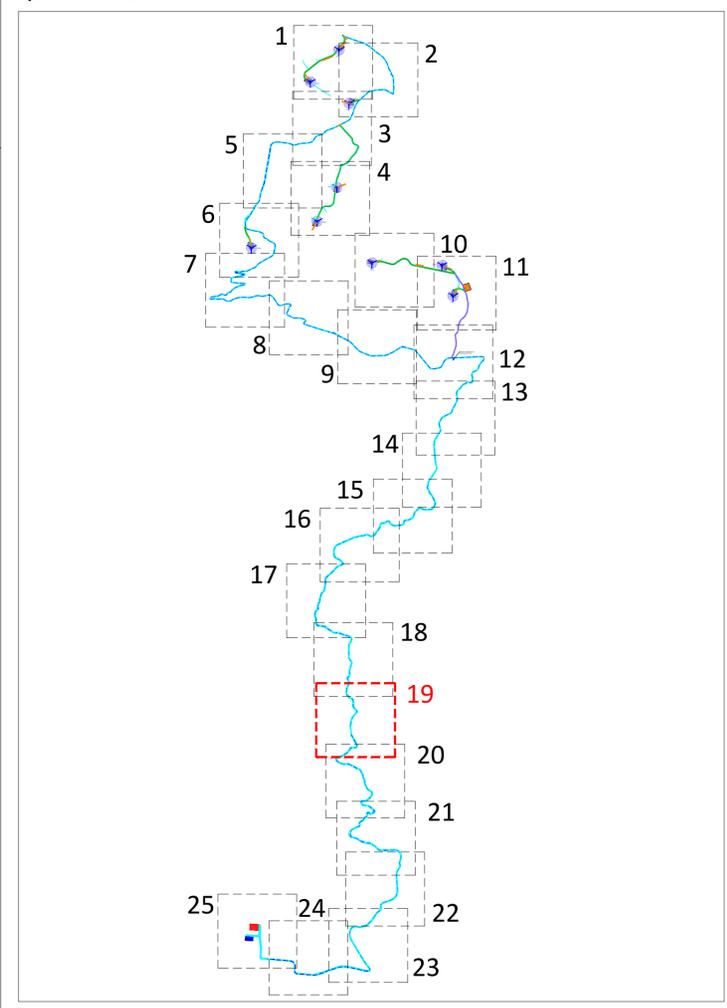

REGIONE SARDEGNA

PROVINCIA DI NUORO

COMUNE DI ORUNE

COMUNE DI NUORO

PROGETTO DEFINITIVO PER LA REALIZZAZIONE DI UN PARCO EOLICO DA 46,8 MW NEL COMUNE DI ORUNE (NU) CON OPERE DI CONNESSIONE NEL COMUNE DI NUORO (NU)

Proprietario

LOTO RINNOVABILI S.R.L.
 Largo Augusto n.3
 20122 Milano
 pec:lotorinnovabili@legalmil.it

Progettazione

INSE
 Viale Michelangelo, 71
 80129 Napoli
 TEL. 081 579 2998
 mail: tecnico@inse.it

Collaboratori:
 Dott. Geol. L. Sandu
 Dott. F. Manca
 Dott. Architet. M. Tatti
 Dott. M. Medda
 Arch. C. Gaudiero
 Ing. F. Quarto
 Ing. M. Giano
 Studio Rinnovabili Srl
 Ing. R. D'Onofrio

Nome Elaborato:

PLANIMETRIA CATASTALE CON API - 19 di 25



00	Giugno 2023	PRIMA EMISSIONE	INSE Srl	INSE Srl	Loto Rinnovabili s.r.l.
Rev.	Data	Oggetto della revisione	Elaborazione	Verifica	Approvazione

Scala: **1:2.000**

Formato: **A1**

Codice Pratica: **S289**

Codice Elaborato: **IS289-PPE03-D**

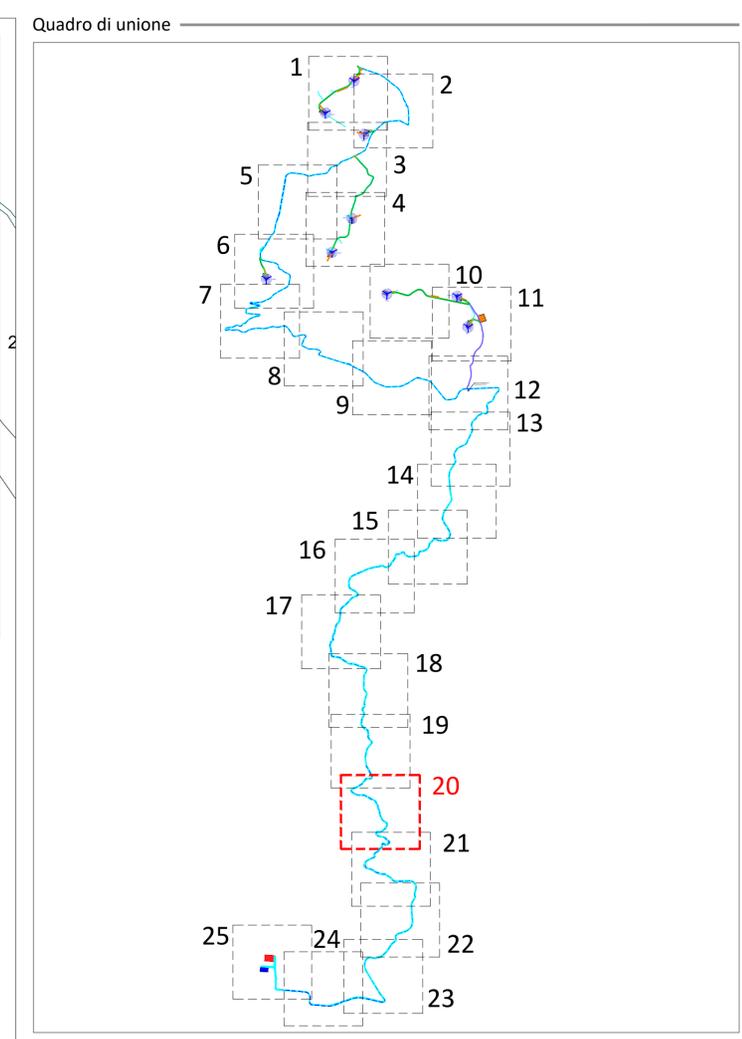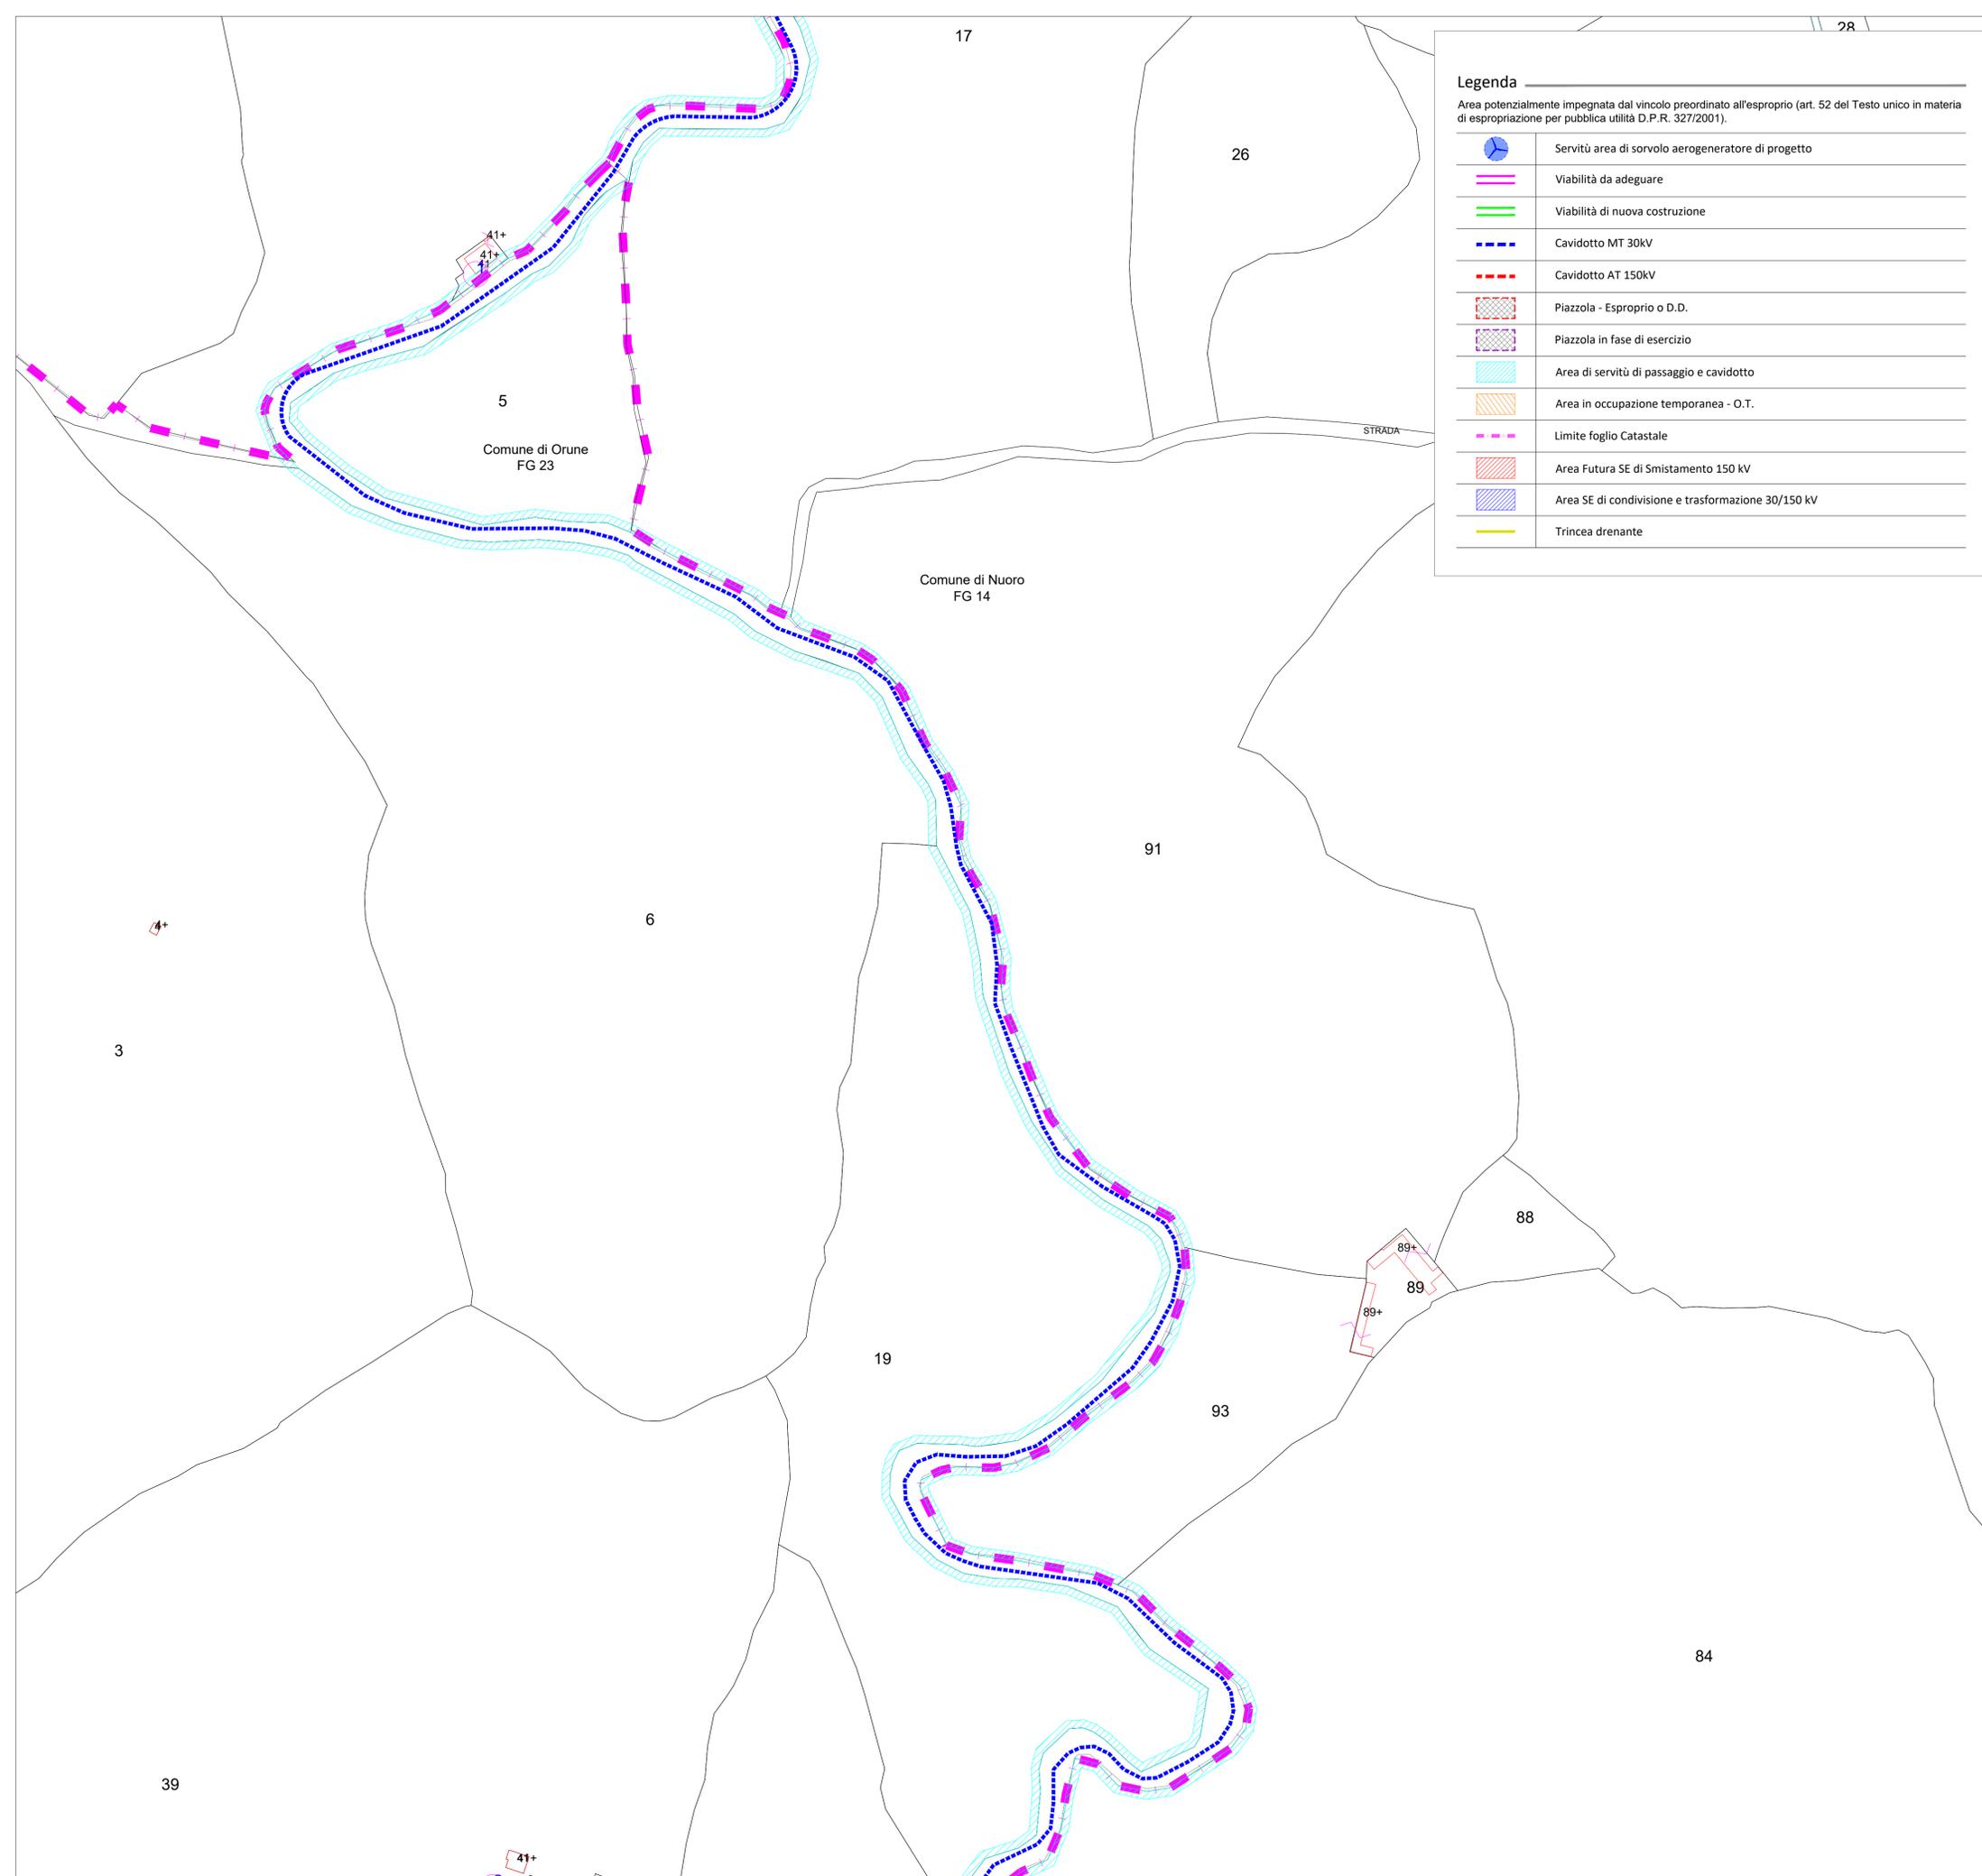







PROGETTO DEFINITIVO PER LA REALIZZAZIONE DI UN PARCO EOLICO DA 46,8 MW NEL COMUNE DI ORUNE (NU) CON OPERE DI CONNESSIONE NEL COMUNE DI NUORO (NU)



Proprietà	 <p>LOTO RINNOVABILI S.R.L. Largo Augusto n.3 20122 Milano pec:lotorinnovabili@legalmail.it</p>
Progettazione	 <p>Viale Michelangelo, 71 80123 Napoli TEL. 081 579 9998 mail: tecpico@inse.it</p>
Elaborato	<p>Nome Elaborato: PLANIMETRIA CATASTALE CON API - 20 di 25</p>
Collaboratori	<p>Dot. Geol. L. Santolu Dott. F. Manca Dott. Architet. M. Tatti Dott. M. Medda Arch. C. Gaudiero Ing. F. Quarto Ing. M. Giano Studio Rinnovabili Srl Ing. R. D'Onofrio</p>

00	Giugno 2023	PRIMA EMISSIONE	INSE Srl	INSE Srl	Loto Rinnovabili s.r.l.
Rev.	Data	Oggetto della revisione	Elaborazione	Verifica	Approvazione


Scala: **1:2.000**
 Formato: **A1** Codice Pratica: **S289** Codice Elaborato: **IS289-PPE03-D**

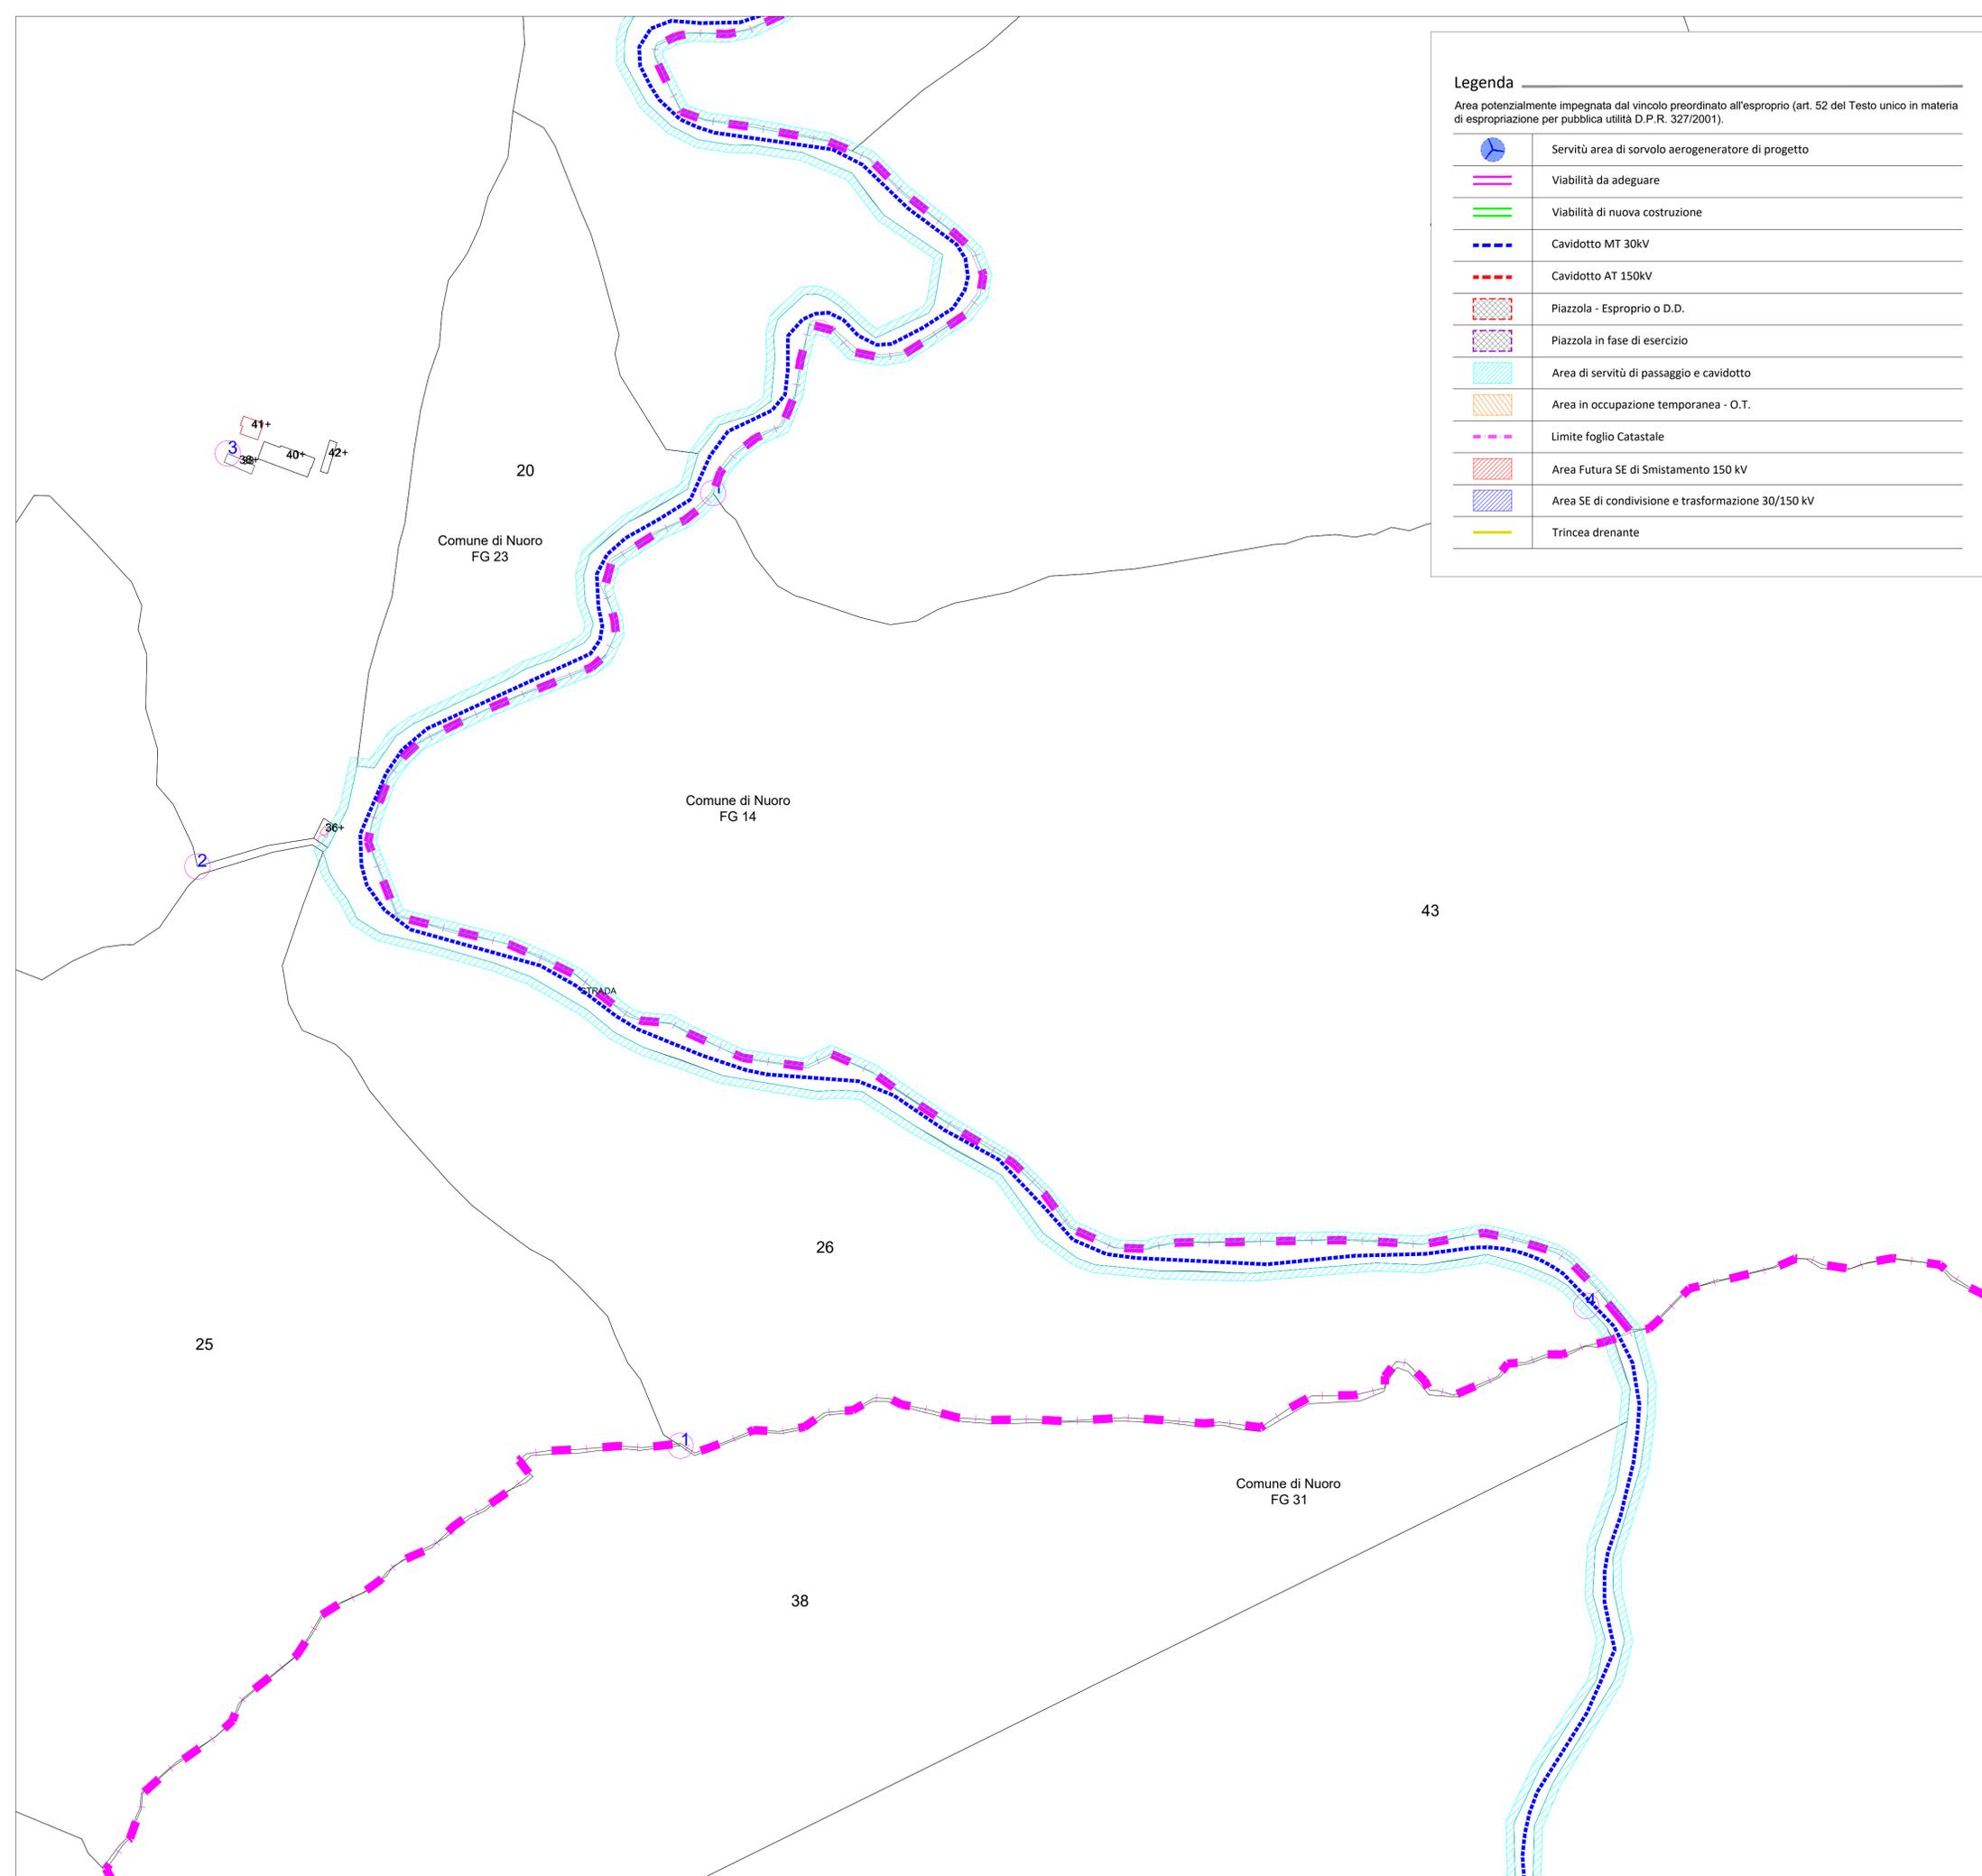

Legenda

Area potenzialmente impegnata dal vincolo preordinato all'esproprio (art. 52 del Testo unico in materia di espropriazione per pubblica utilità D.P.R. 327/2001).

	Servitù area di sorvolo aerogeneratore di progetto
	Viabilità da adeguare
	Viabilità di nuova costruzione
	Cavidotto MT 30kV
	Cavidotto AT 150kV
	Piazzola - Esproprio o D.D.
	Piazzola in fase di esercizio
	Area di servitù di passaggio e cavidotto
	Area in occupazione temporanea - O.T.
	Limite foglio Catastale
	Area Futura SE di Smistamento 150 kV
	Area SE di condivisione e trasformazione 30/150 kV
	Trincea drenante

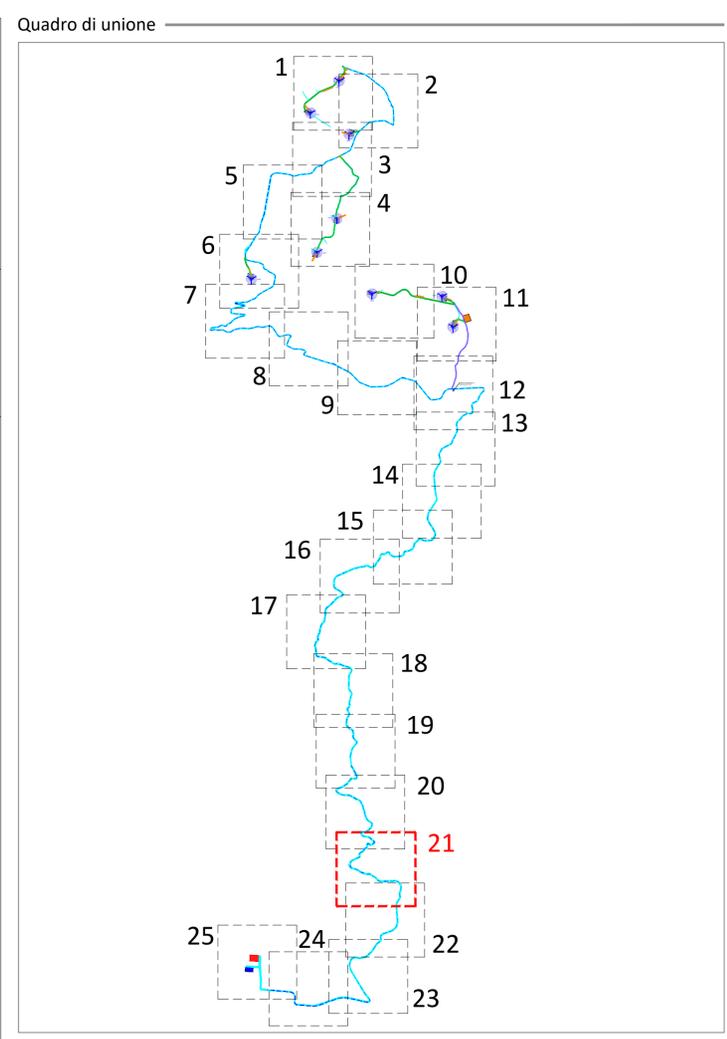

PROGETTO DEFINITIVO PER LA REALIZZAZIONE DI UN PARCO EOLICO DA 46,8 MW NEL COMUNE DI ORUNE (NU) CON OPERE DI CONNESSIONE NEL COMUNE DI NUORO (NU)

Proprietà	<p>LOTO RINNOVABILI S.R.L. Largo Augusto n.3 20122 Milano pec:lotorinnovabili@legalmail.it</p>		
Progettazione	<p>INSE Viale Michelangelo, 71 80129 Napoli TEL. 081 5797998 mail: tecnico@inse.it</p>		
Elaborato	<p>Nome Elaborato: PLANIMETRIA CATASTALE CON API - 21 di 25</p>		

00	Giugno 2023	PRIMA EMISSIONE	INSE Srl	INSE Srl	Loto Rinnovabili s.r.l.
Rev.	Data	Oggetto della revisione	Elaborazione	Verifica	Approvazione

Scala: **1:2.000**
 Formato: **A1** Codice Pratica: **S289** Codice Elaborato: **IS289-PPE03-D**


Legenda

Area potenzialmente impegnata dal vincolo preordinato all'esproprio (art. 52 del Testo unico in materia di espropriazione per pubblica utilità D.P.R. 327/2001).

-  Servitù area di sorvolo aerogeneratore di progetto
-  Viabilità da adeguare
-  Viabilità di nuova costruzione
-  Cavidotto MT 30kV
-  Cavidotto AT 150kV
-  Piazzola - Esproprio o D.D.
-  Piazzola in fase di esercizio
-  Area di servitù di passaggio e cavidotto
-  Area in occupazione temporanea - O.T.
-  Limite foglio Catastale
-  Area Futura SE di Smistamento 150 kV
-  Area SE di condivisione e trasformazione 30/150 kV
-  Trincea drenante



Quadro di unione

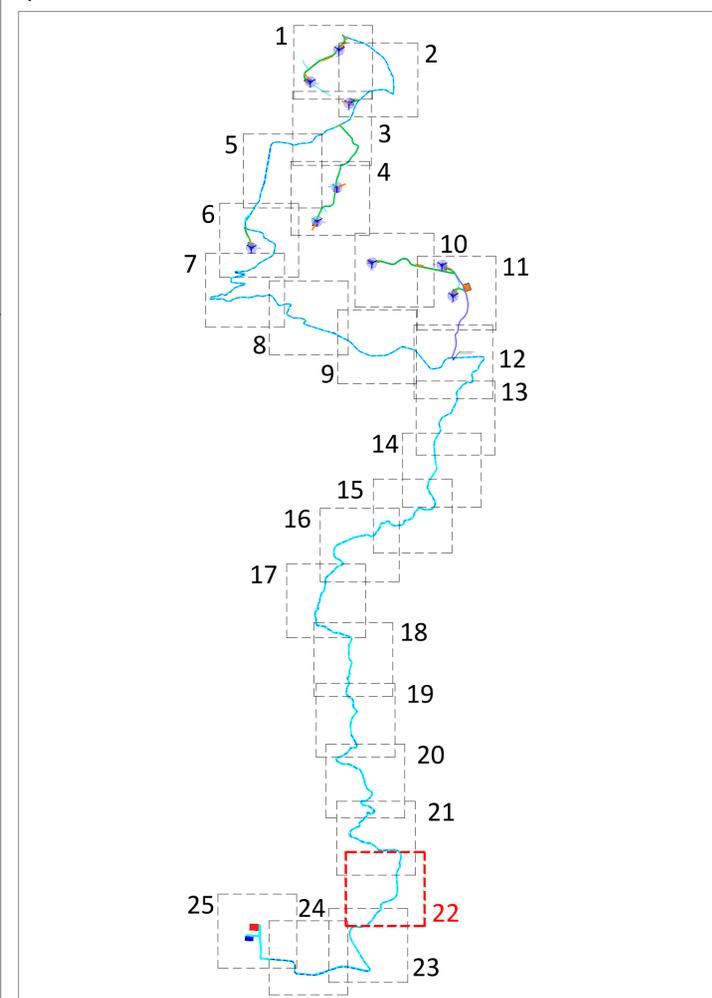






PROGETTO DEFINITIVO PER LA REALIZZAZIONE DI UN PARCO EOLICO DA 46,8 MW NEL COMUNE DI ORUNE (NU) CON OPERE DI CONNESSIONE NEL COMUNE DI NUORO (NU)



Proprietario

LOTO RINNOVABILI S.R.L.
Largo Augusto n.3
20122 Milano
pec:lotorinnovabili@legalmail.it

Progettazione


INSE
Viale Michelangelo, 71
80129 Napoli
TEL.081.579.2988
mail: tecnico@inse.it

Elaborato

Nome Elaborato:
PLANIMETRIA CATASTALE CON API - 22 di 25

00	Giugno 2023	PRIMA EMISSIONE	INSE Srl	INSE Srl	Loto Rinnovabili s.r.l.
Rev.	Data	Oggetto della revisione	Elaborazione	Verifica	Approvazione


Scala: **1:2.000**
 Formato: **A1** Codice Pratica: **S289** Codice Elaborato: **IS289-PPE03-D**

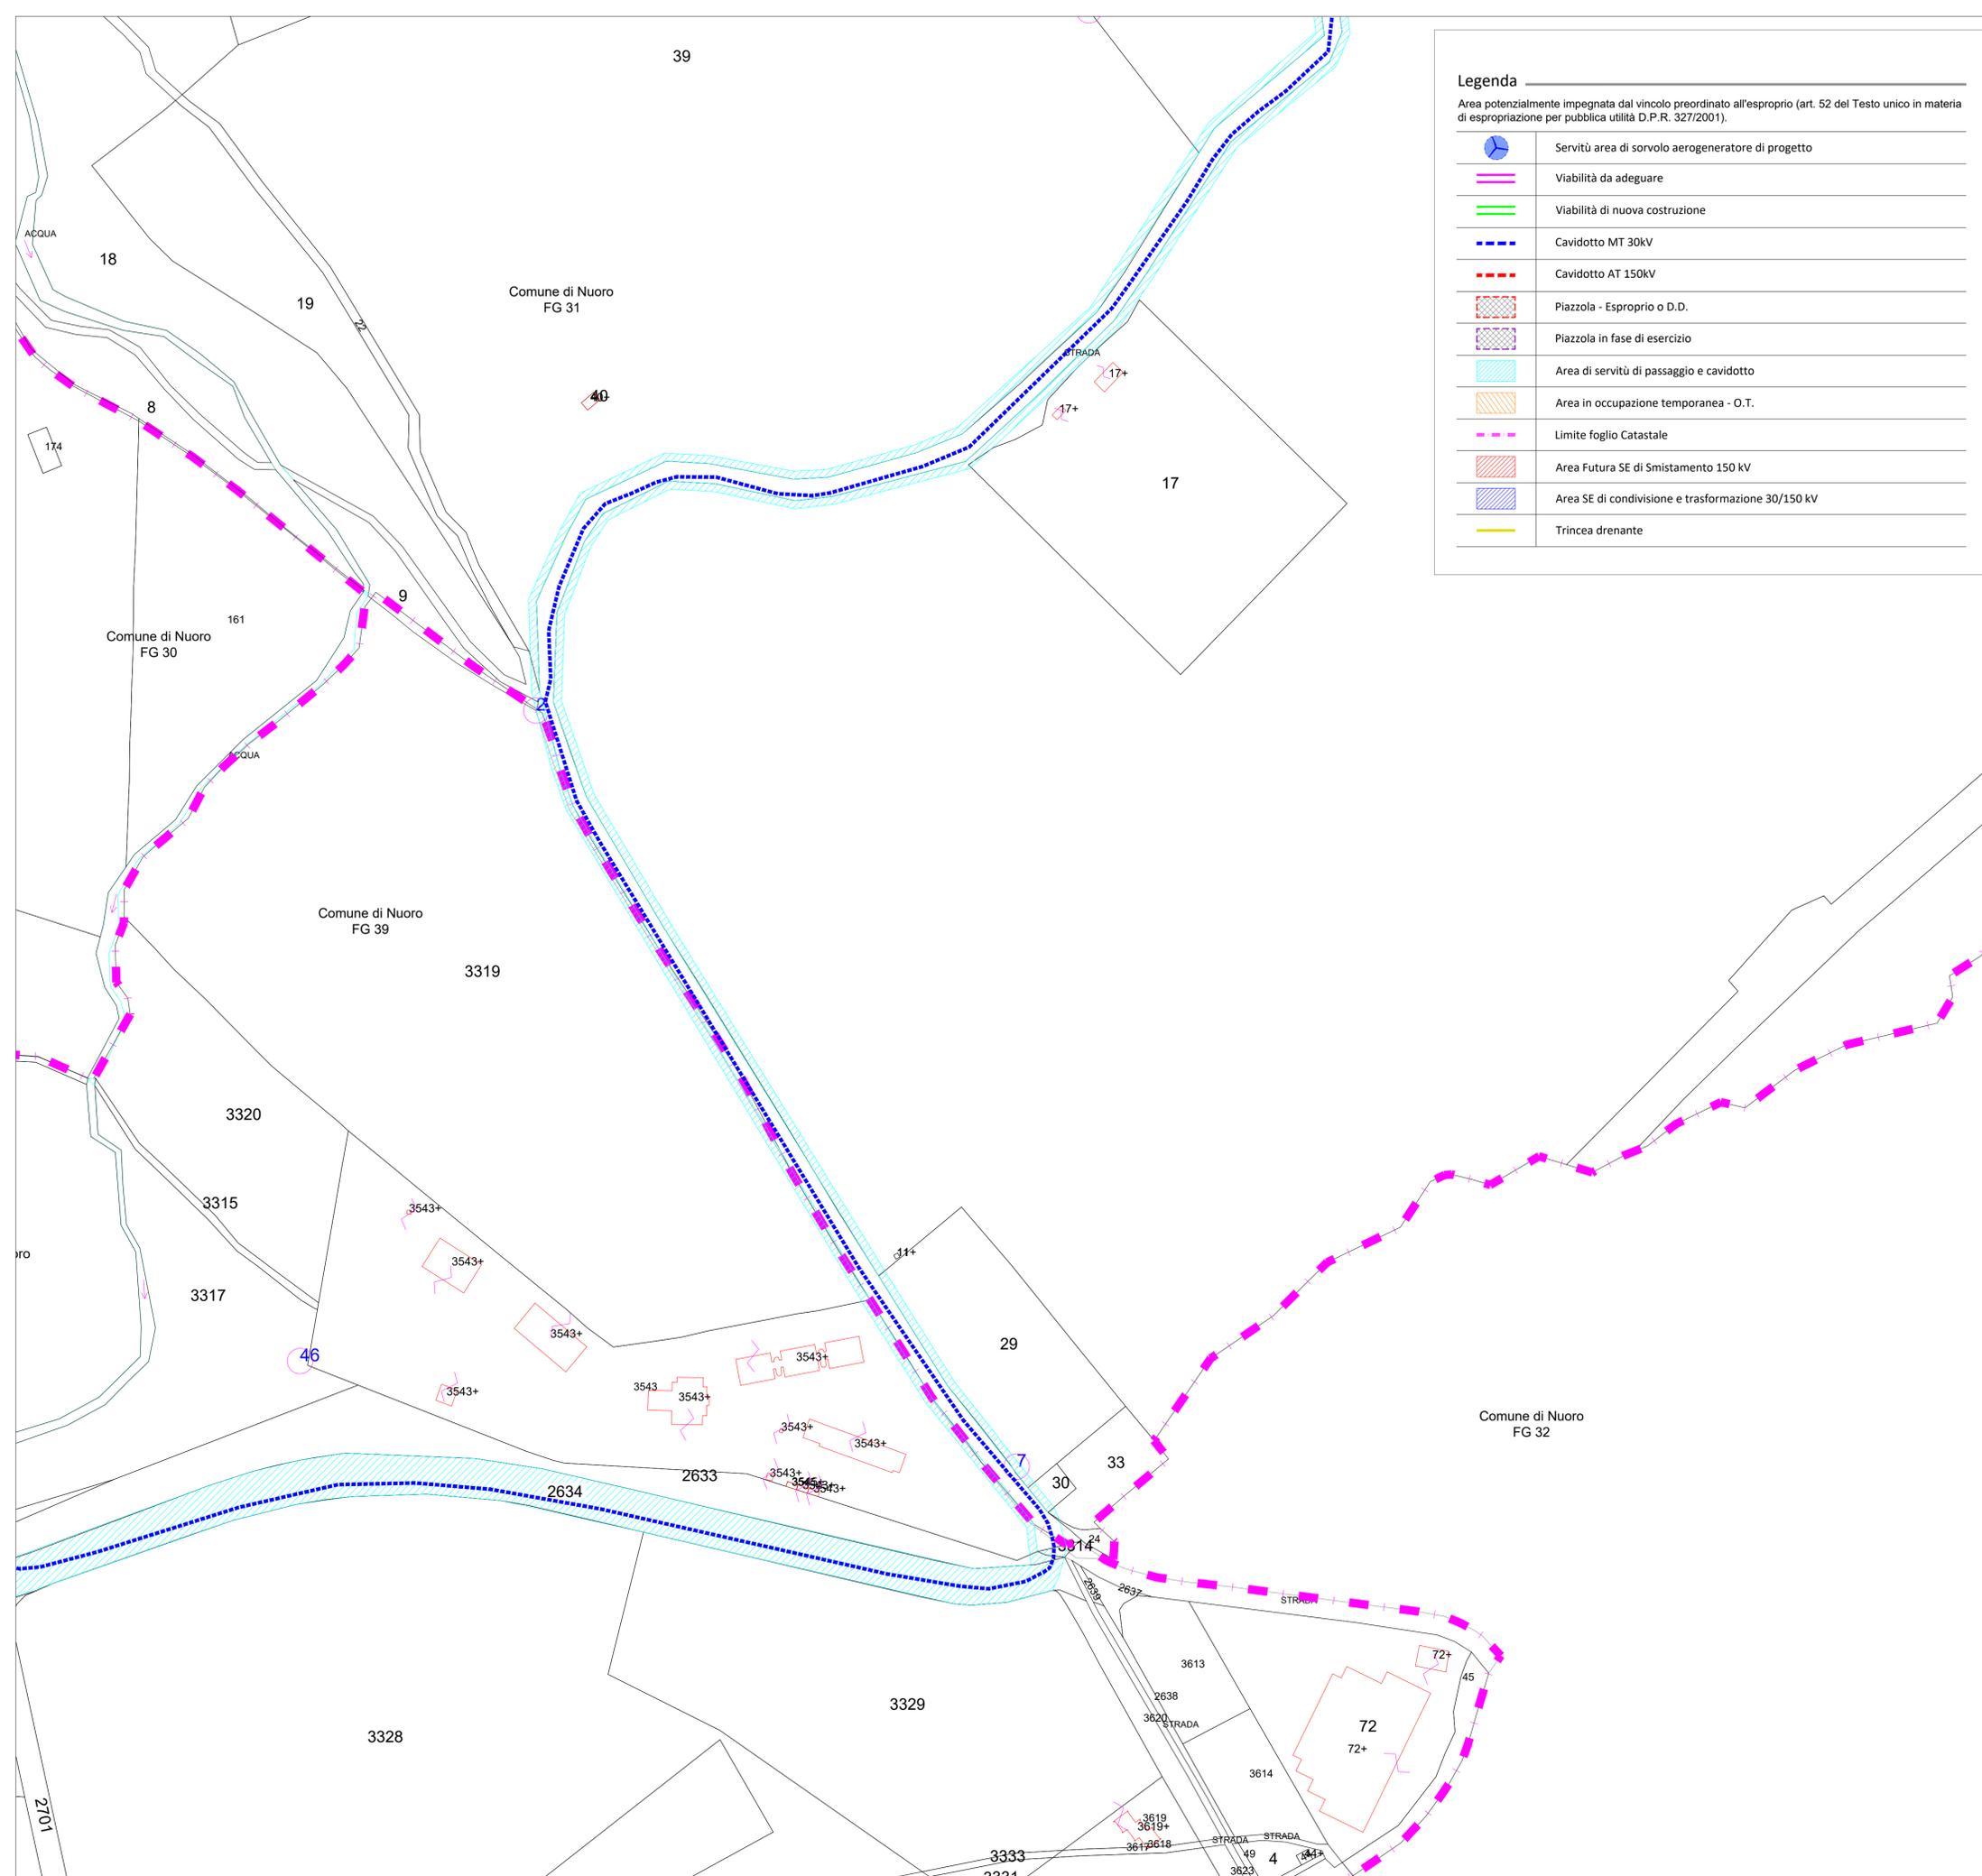

Legenda

Area potenzialmente impegnata dal vincolo preordinato all'esproprio (art. 52 del Testo unico in materia di espropriazione per pubblica utilità D.P.R. 3271/2001).

	Servitù area di sorvolo aerogeneratore di progetto
	Viabilità da adeguare
	Viabilità di nuova costruzione
	Cavidotto MT 30kV
	Cavidotto AT 150kV
	Piazzola - Esproprio o D.D.
	Piazzola in fase di esercizio
	Area di servitù di passaggio e cavidotto
	Area in occupazione temporanea - O.T.
	Limite foglio Catastale
	Area Futura SE di Smistamento 150 kV
	Area SE di condivisione e trasformazione 30/150 kV
	Trincea drenante

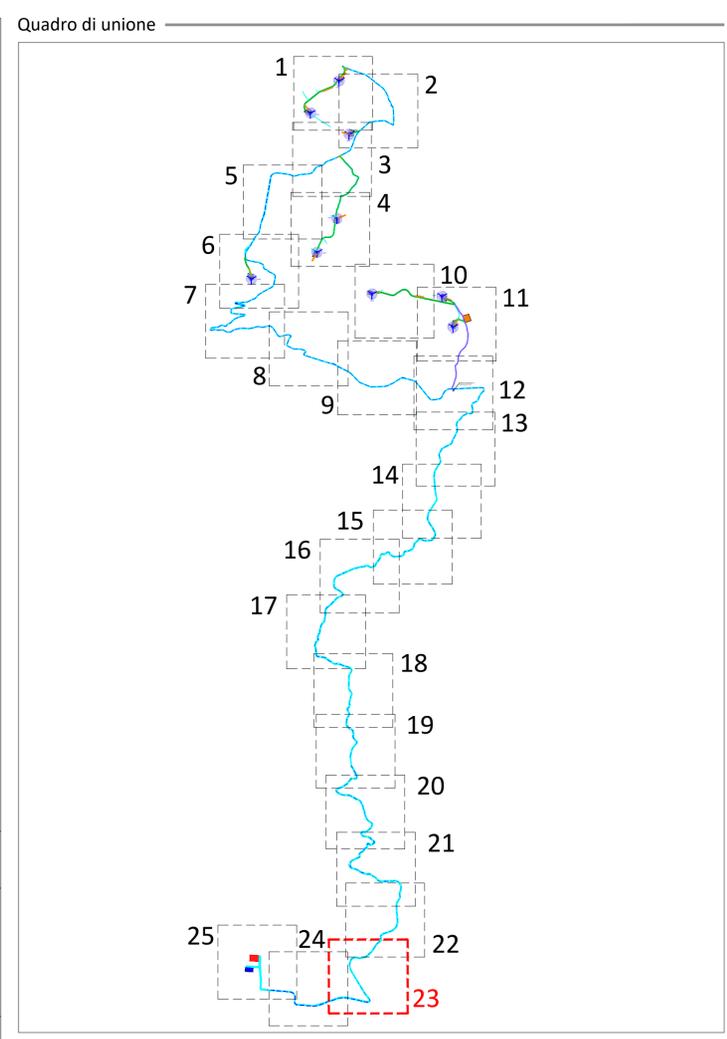







PROGETTO DEFINITIVO PER LA REALIZZAZIONE DI UN PARCO EOLICO DA 46,8 MW NEL COMUNE DI ORUNE (NU) CON OPERE DI CONNESSIONE NEL COMUNE DI NUORO (NU)




Proprietà	 LOTO RINNOVABILI S.R.L. Largo Augusto n.3 20122 Milano pec:lotorinnovabili@legalmail.it					
Progettazione	 INSE Viale Michelangelo, 71 80129 Napoli TEL. 081 579 7999 mail: tecnico@inse.it	 PASQUALE ESPOSITO Ingegnere N° ISCRIZIONE: 17962	Collaboratori: Dott. Geol. L. Sandru Dott. F. Manca Dott. Architet. M. Tatti Dott. M. Medda Arch. C. Gaudiero Ing. F. Quarto Ing. M. Giano Studio Rinnovabili Srl Ing. R. D'Onofrio			
Elaborato	PLANIMETRIA CATASTALE CON API - 23 di 25					
Rev.	00	Giugno 2023	PRIMA EMISSIONE	INSE Srl	INSE Srl	Loto Rinnovabili s.r.l.
Rev.			Oggetto della revisione	Elaborazione	Verifica	Approvazione
Scala:	1:2.000					
Formato:	A1	Codice Pratica	S289	Codice Elaborato	IS289-PPE03-D	

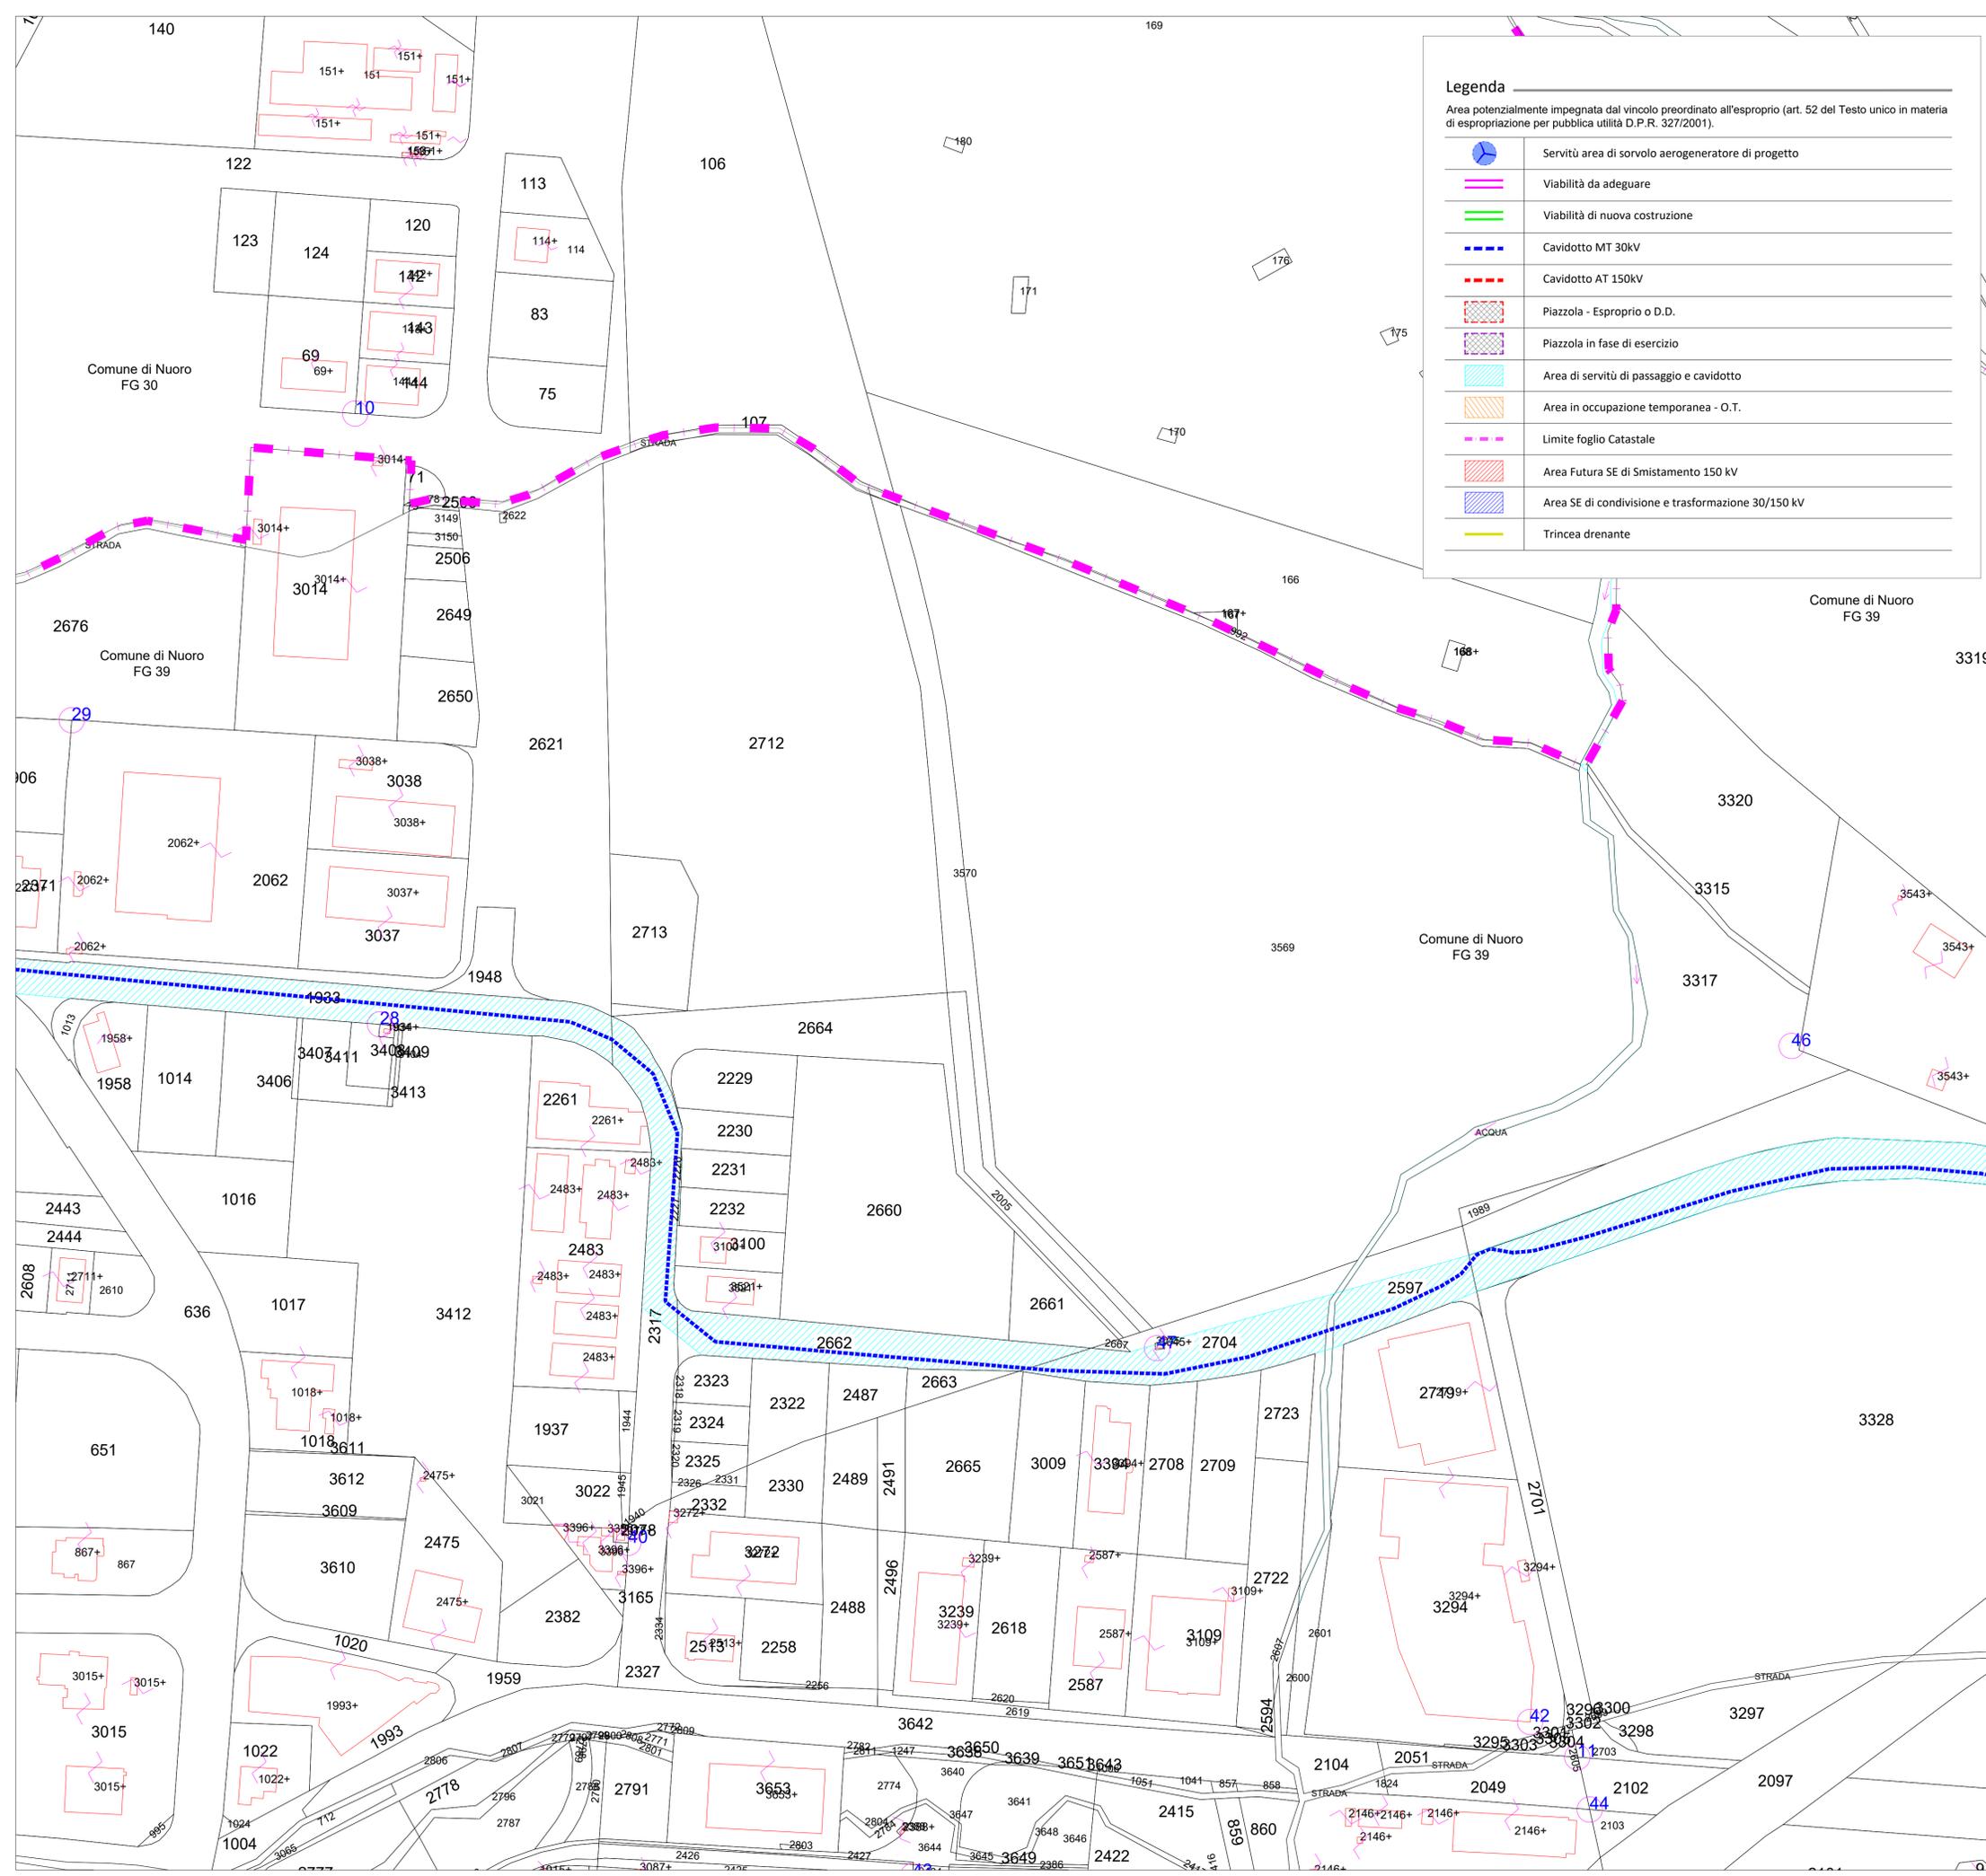

Legenda

Area potenzialmente impegnata dal vincolo preordinato all'esproprio (art. 52 del Testo unico in materia di espropriazione per pubblica utilità D.P.R. 327/2001).

	Servitù area di sorvolo aerogeneratore di progetto
	Viabilità da adeguare
	Viabilità di nuova costruzione
	Cavidotto MT 30kV
	Cavidotto AT 150kV
	Piazzola - Esproprio o D.D.
	Piazzola in fase di esercizio
	Area di servitù di passaggio e cavidotto
	Area in occupazione temporanea - O.T.
	Limite foglio Catastale
	Area Futura SE di Smistamento 150 kv
	Area SE di condivisione e trasformazione 30/150 kv
	Trincea drenante

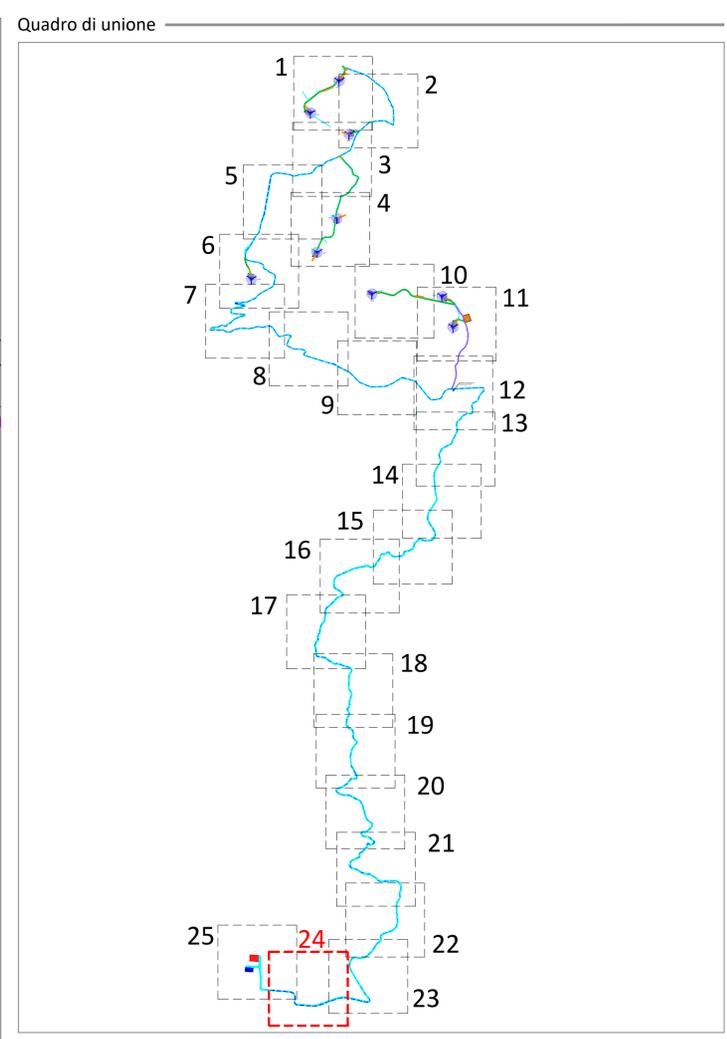

PROGETTO DEFINITIVO PER LA REALIZZAZIONE DI UN PARCO EOLICO DA 46,8 MW NEL COMUNE DI ORUNE (NU) CON OPERE DI CONNESSIONE NEL COMUNE DI NUORO (NU)

Proprietario: LOTO RINNOVABILI S.R.L.
Largo Augusto n.3
20122 Milano
pec:lotorinnovabili@legalmail.it

Progettazione: INSE
Viale Michelangelo 71
80129 Napoli
TEL. 081 579 7508
mail: tecnico@inse.it

Elaborato: Nome Elaborato: **PLANIMETRIA CATASTALE CON API - 24 di 25**

Collaboratori:
Dot. Geol. L. Sandru
Dot. F. Manca
Dot. Architet. M. Tatti
Dot. M. Medda
Arch. C. Gaudiero
Ing. F. Quarto
Ing. M. Gioia
Studio Rinnovabili Srl
Ing. R. D'Onofrio

Comuni: REGIONE SARDEGNA, PROVINCIA DI NUORO, COMUNE DI ORUNE, COMUNE DI NUORO

Sezioni Catastrali: SEZIONE A - N° ISCRIZIONE: 17962


Rev.	Data	Oggetto della revisione	Elaborazione	Verifica	Approvazione
00	Giugno 2023	PRIMA EMISSIONE	INSE Srl	INSE Srl	Loti Rinnovabili s.r.l.

Scala: **1:2.000**
 Formato: **A1** Codice Pratica: **S289** Codice Elaborato: **IS289-PPE03-D**


Legenda

Area potenzialmente impegnata dal vincolo preordinato all'esproprio (art. 52 del Testo unico in materia di espropriazione per pubblica utilità D.P.R. 327/2001).

- Servitù area di sorvolo aerogeneratore di progetto
- Viabilità da adeguare
- Viabilità di nuova costruzione
- Cavidotto MT 30kV
- Cavidotto AT 150kV
- Piazzola - Esproprio o D.D.
- Piazzola in fase di esercizio
- Area di servitù di passaggio e cavidotto
- Area in occupazione temporanea - O.T.
- Limite foglio Catastale
- Area Futura SE di Smistamento 150 kV
- Area SE di condivisione e trasformazione 30/150 kV
- Trincea drenante

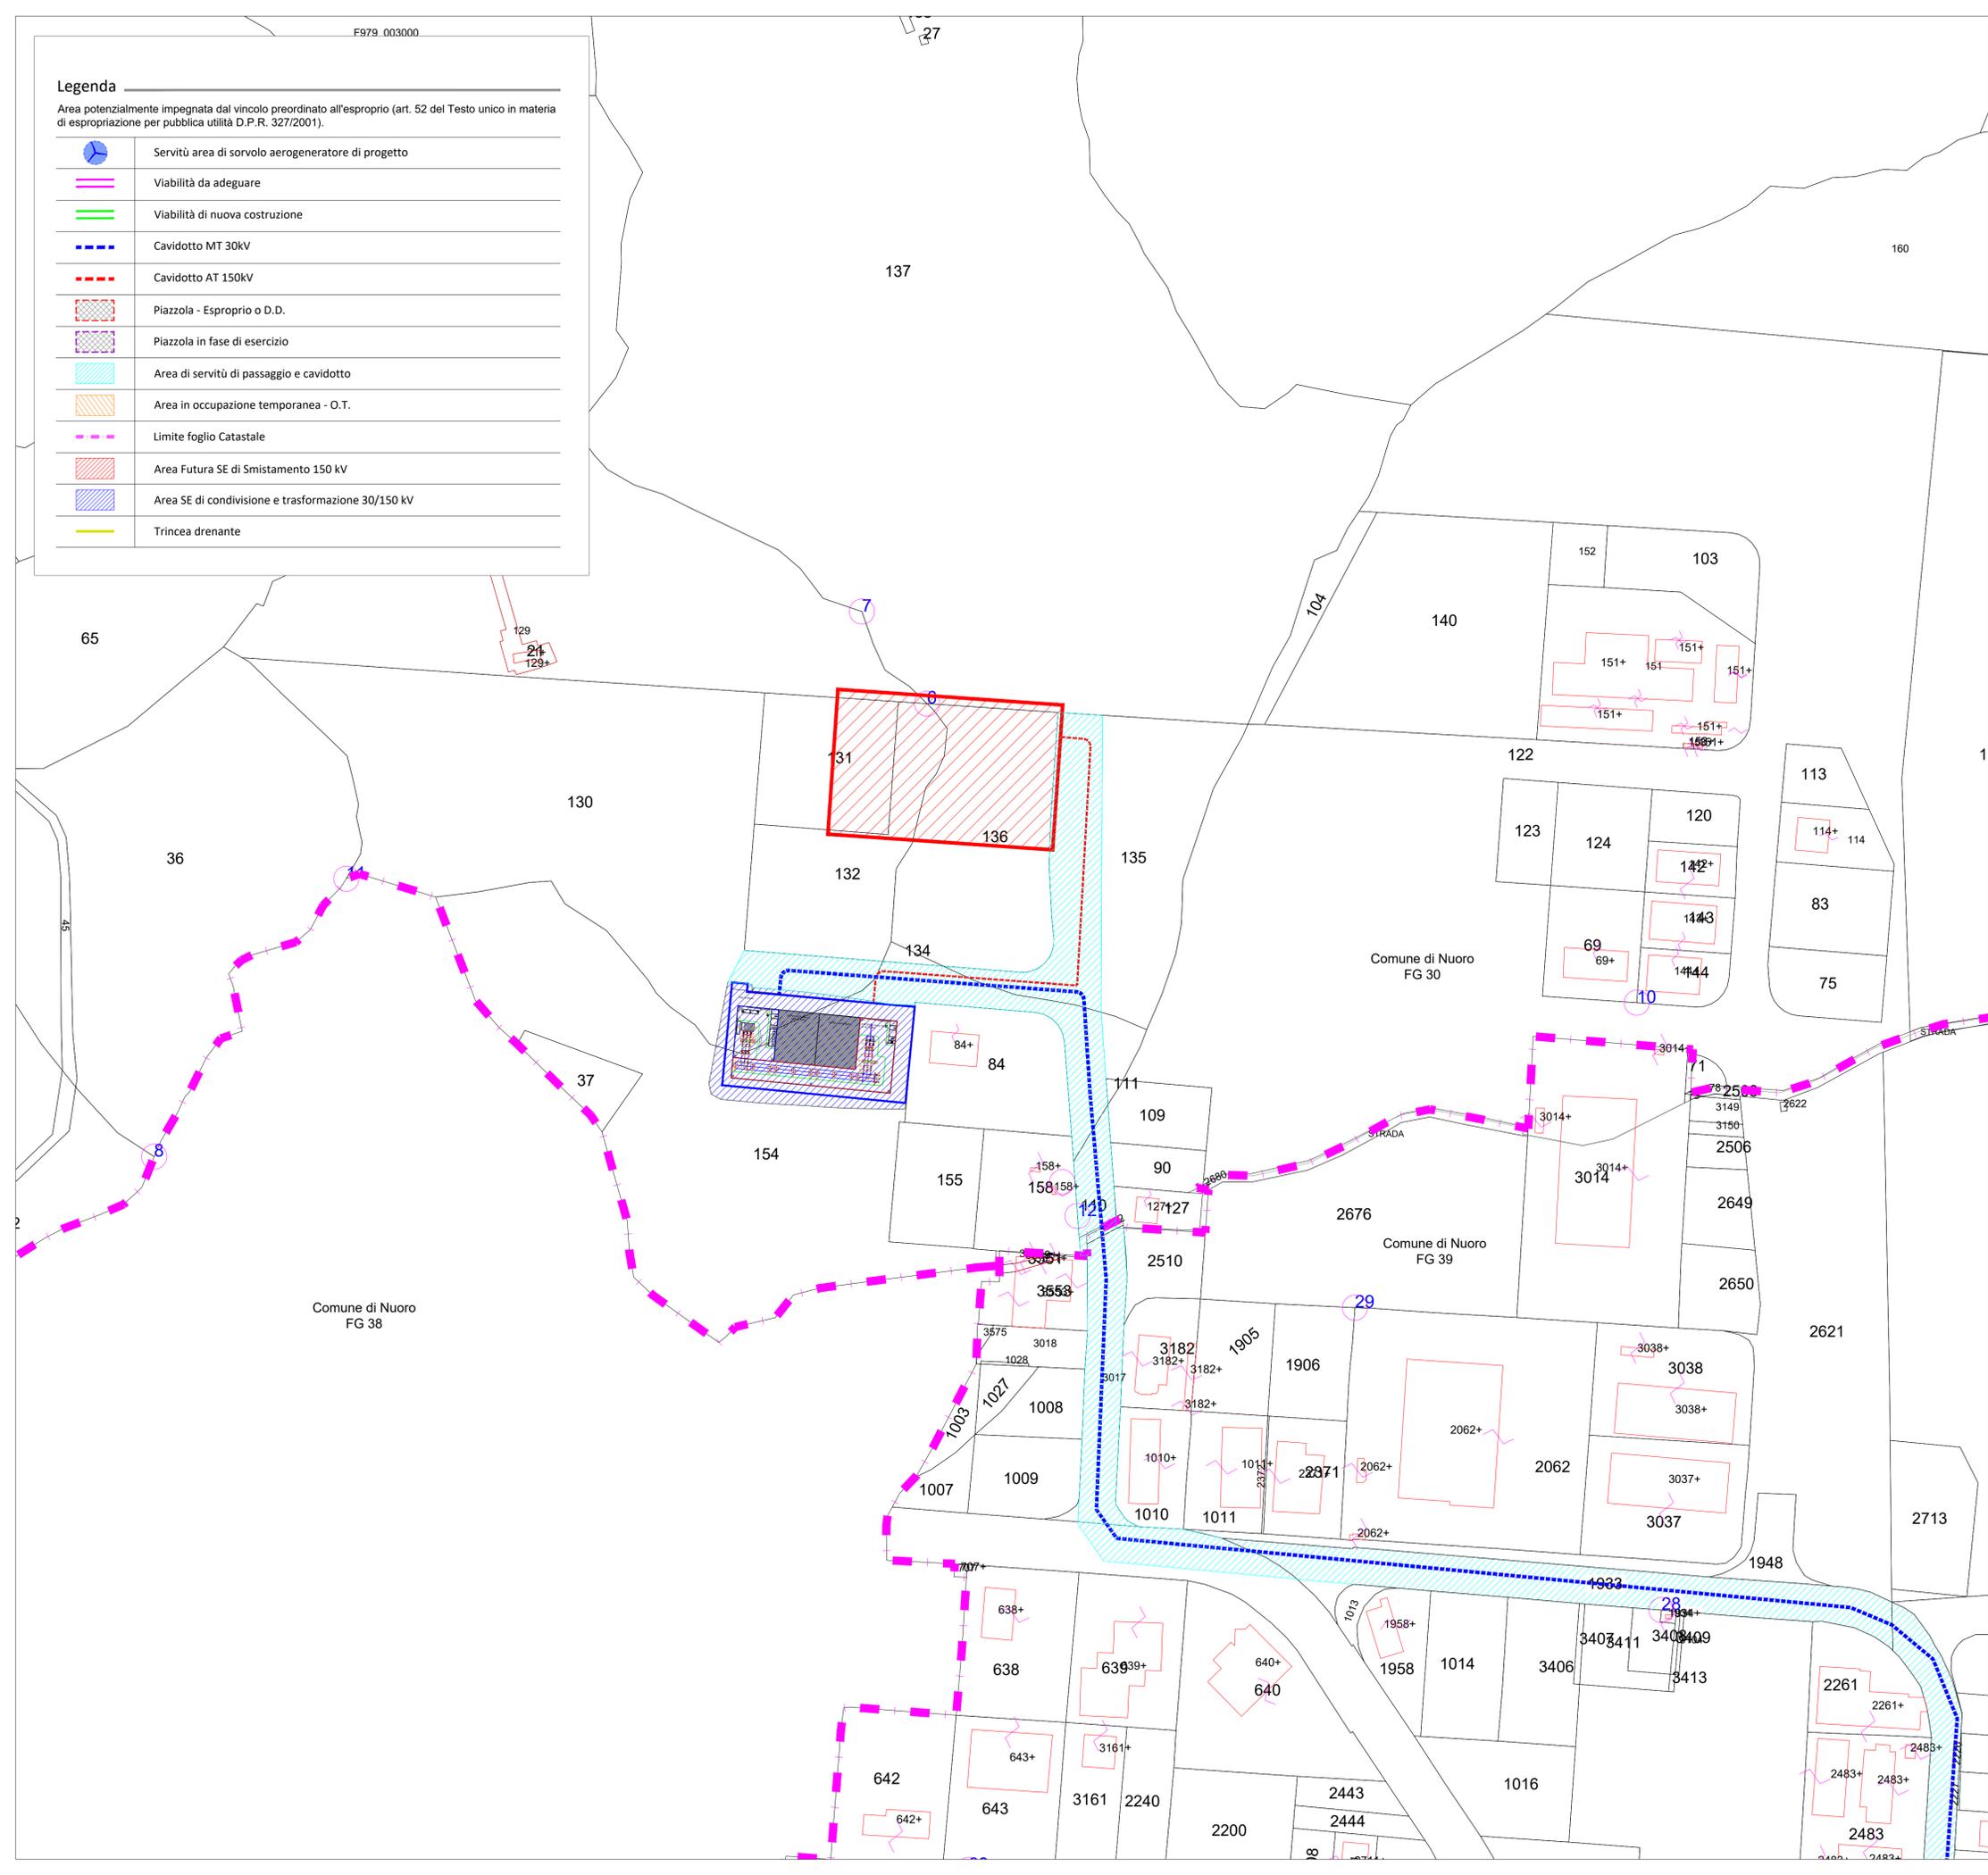

Quadro di unione

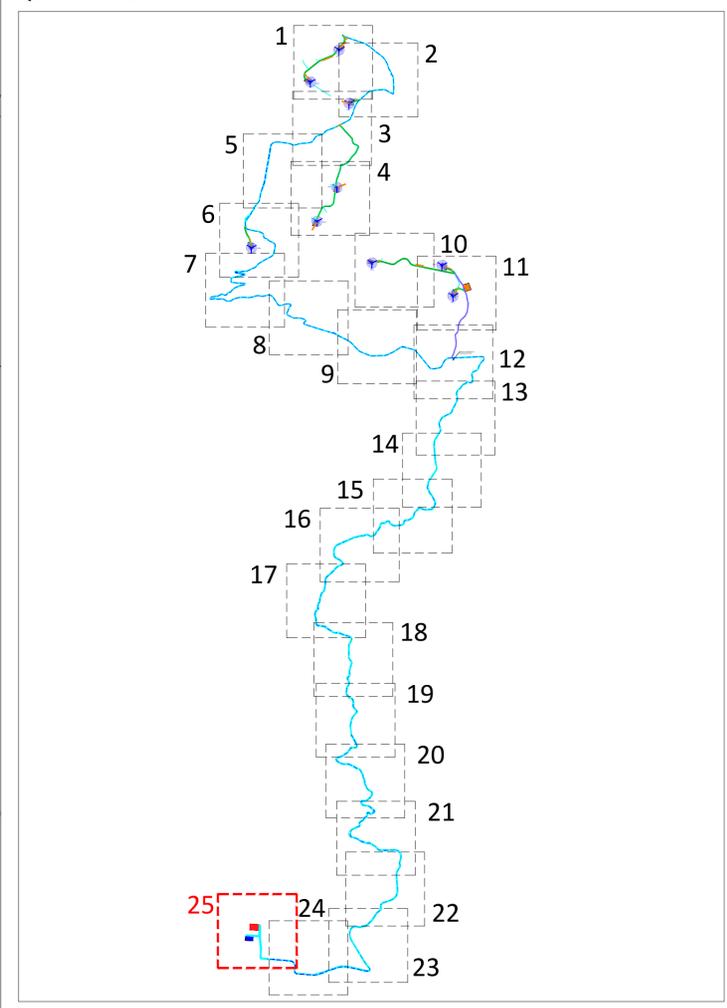

PROGETTO DEFINITIVO PER LA REALIZZAZIONE DI UN PARCO EOLICO DA 46,8 MW NEL COMUNE DI ORUNE (NU) CON OPERE DI CONNESSIONE NEL COMUNE DI NUORO (NU)

Proprietario: LOTO RINNOVABILI S.R.L.
Largo Augusto n.3
20122 Milano
pec:lotorinnovabili@legalmil.it

Progettazione: INSE
Viale Michelangelo, 71
80129 Napoli
TEL. 081 579 7998
mail: tecnico@inse.it

Collaboratori:
Dott. Geol. L. Sandru
Dott. F. Manca
Dott. Architet. M. Tatti
Dott. M. Medda
Arch. C. Gaudiero
Ing. F. Quarto
Ing. M. Gioia
Studio Rinnovabili Srl
Ing. R. D'Onofrio

PLANIMETRIA CATASTALE CON API - 25 di 25

Rev.	Data	Oggetto della revisione	Elaborazione	Verifica	Approvazione
00	Giugno 2023	PRIMA EMISSIONE	INSE Srl	INSE Srl	Loto Rinnovabili s.r.l.

Scala: **1:2.000**
 Formato: **A1** Codice Pratica: **S289** Codice Elaborato: **IS289-PPE03-D**