




CANCELLO – scala 1:50

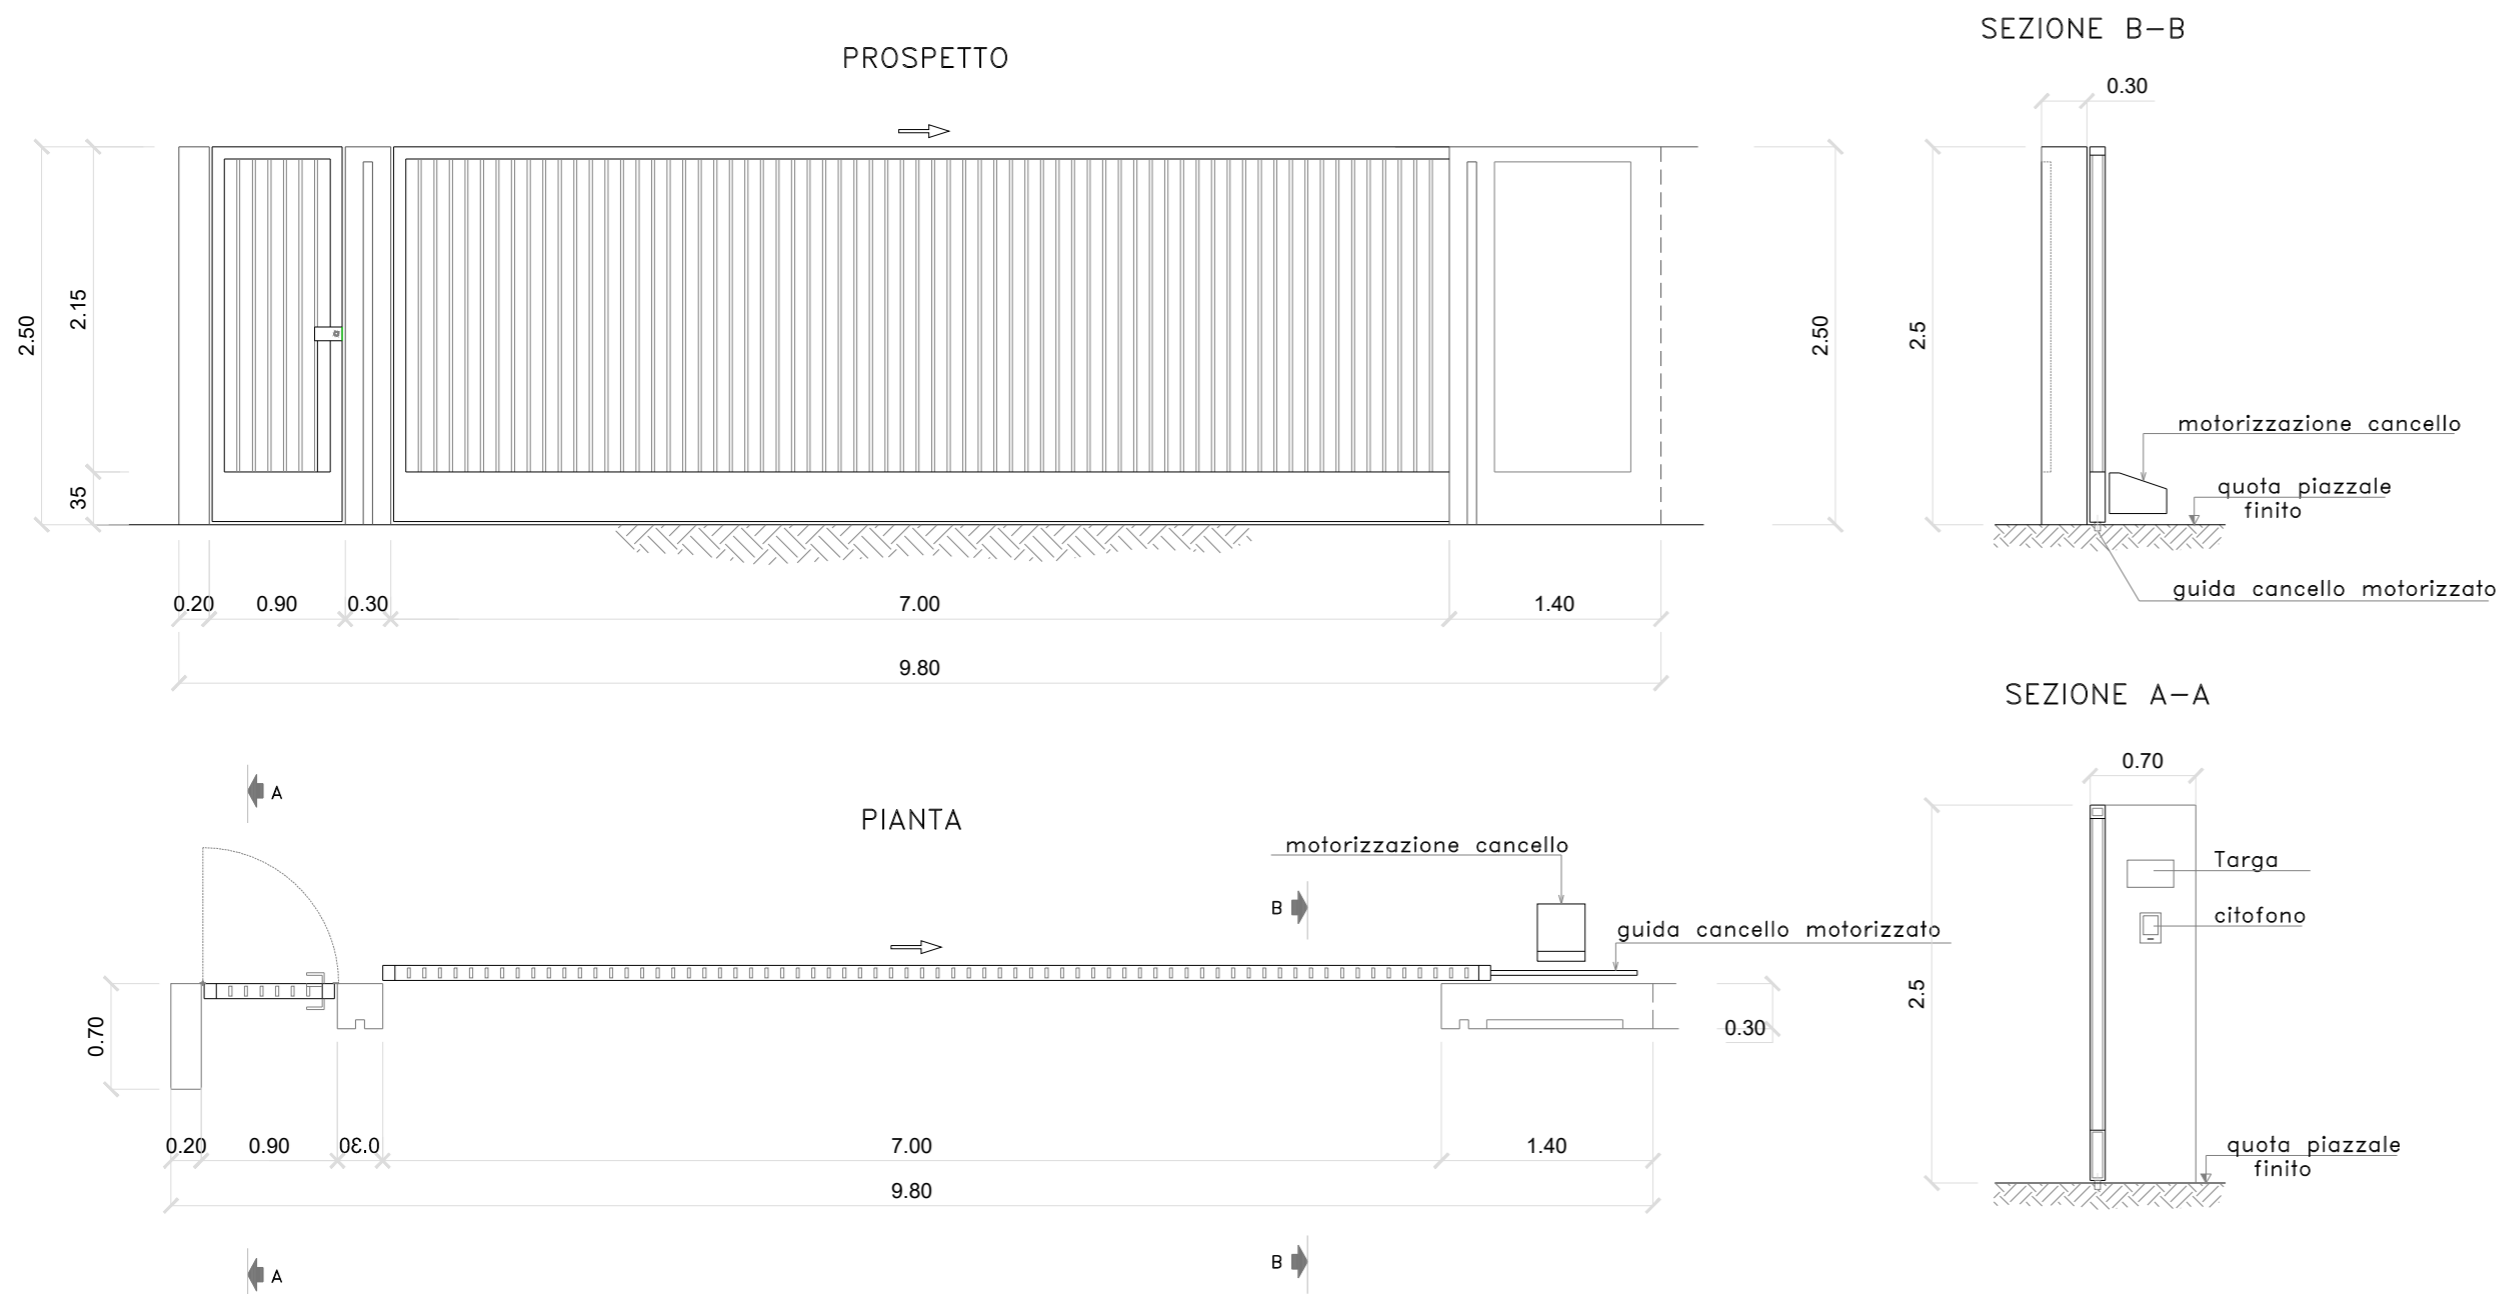

RECINZIONE – scala 1:50

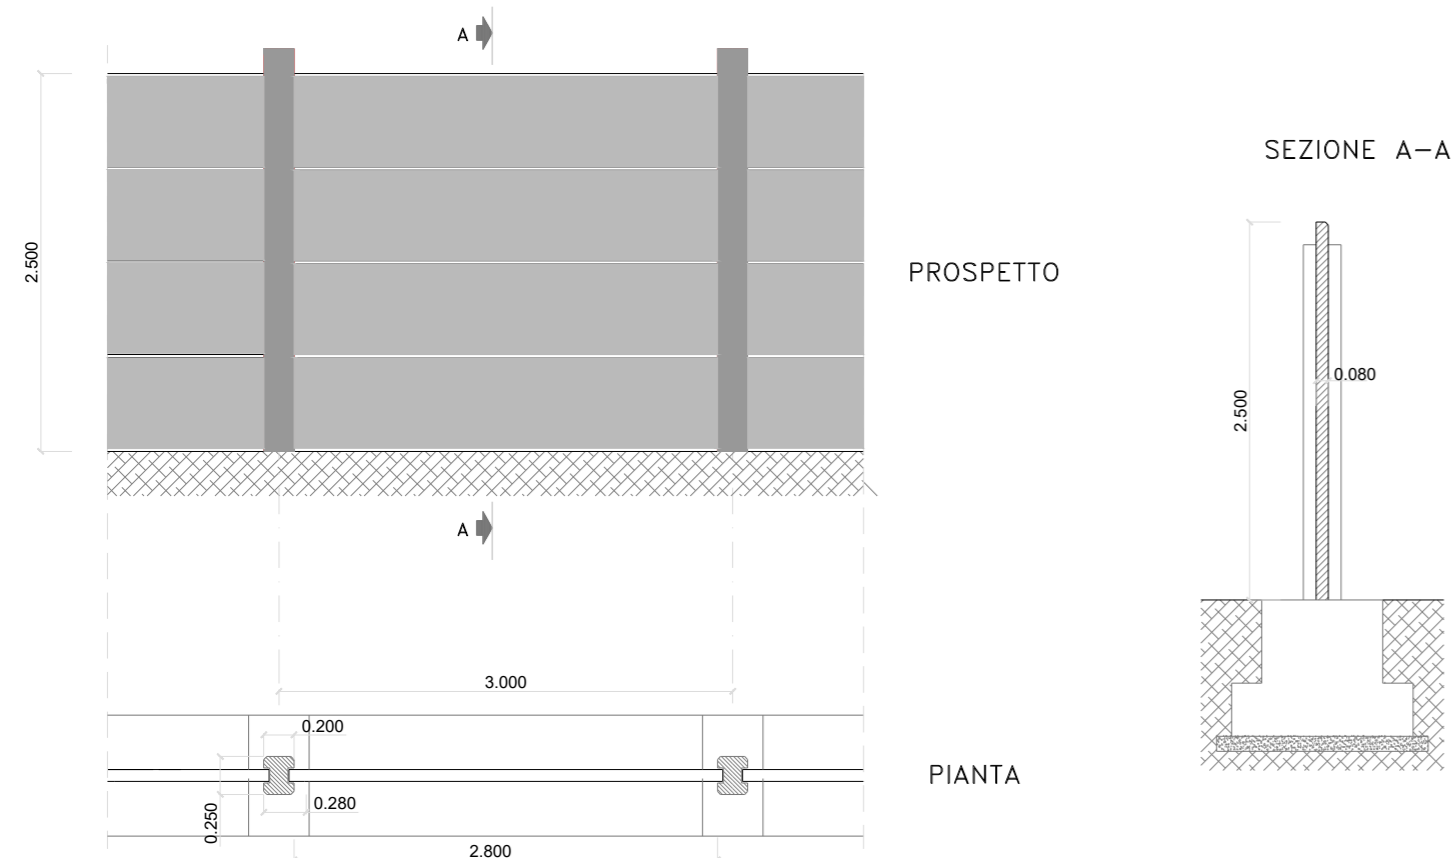

PALINA DI ILLUMINAZIONE – scala 1:20

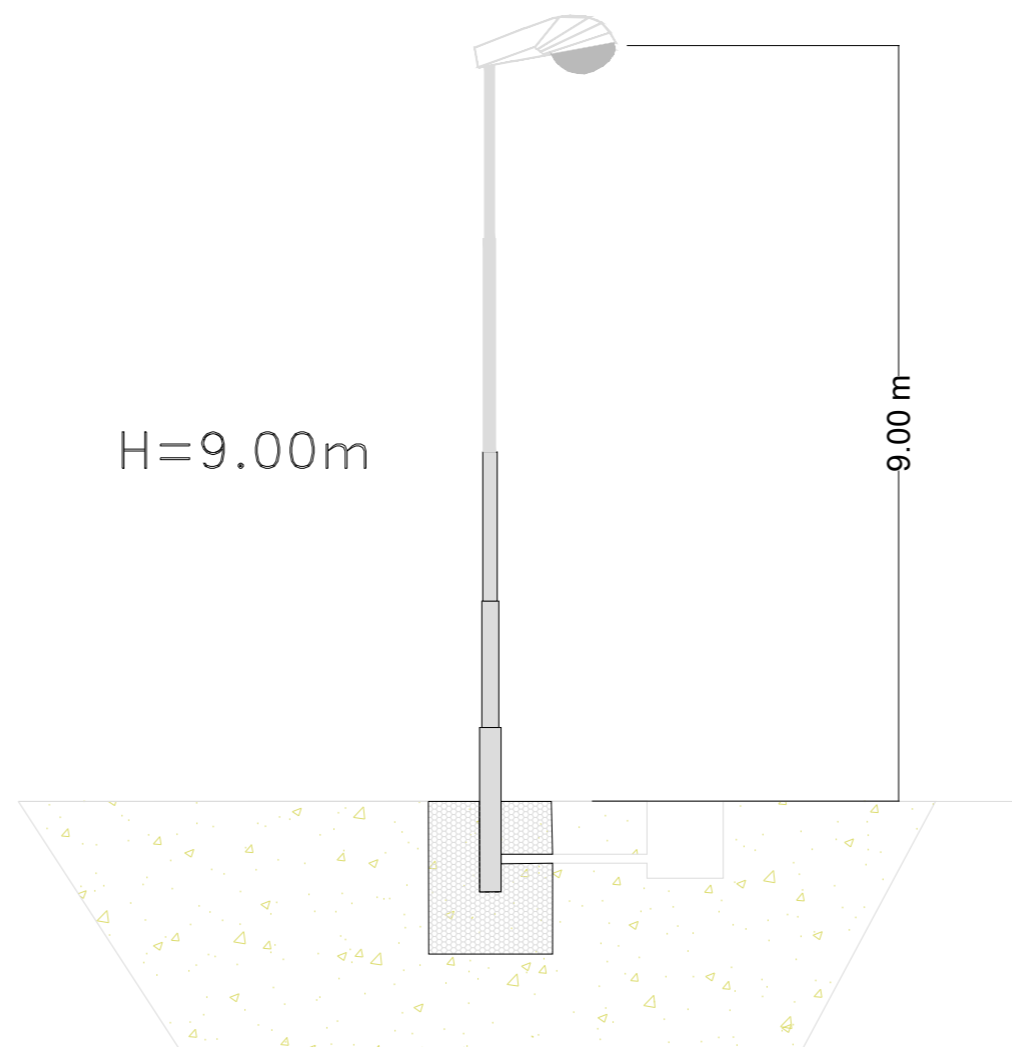

REGIONE SARDEGNA



PROVINCIA DI NUORO



COMUNE DI ORUNE



COMUNE DI NUORO

PROGETTO DEFINITIVO PER LA REALIZZAZIONE DI UN PARCO EOLICO DA 46,8 MW NEL COMUNE DI ORUNE (NU) CON OPERE DI CONNESSIONE NEL COMUNE DI NUORO (NU)



PropONENTE	<p>LOTO RINNOVABILI S.R.L. Largo Augusto n.3 20122 Milano pec:lotorinnovabili@legalmail.it</p>				
PROGETTAZIONE	<p>Viale Michelangelo, 71 80129 Napoli TEL.081 579 7998 mail: tecpico@insest.it</p> <p>INGEGNERI DELLA PROVINCIA DI NUORO Dott. Mag. in Ingegneria PASQUALE ESPOSITO INGEGNERE CIVILE AMBIENTALE SEZIONE A - N° ISCRIZIONE: 17962</p> <p>INGEGNERI DELLA PROVINCIA DI NUORO Dott. Mag. in Ingegneria NICOLA GALDIERO INGEGNERE CIVILE AMBIENTALE SEZIONE A - N° ISCRIZIONE: 17370</p> <p>Collaboratori: Dott. Geol. L. Sanciu Dott. F. Mascia Dott. Archeol. M. Tatti Dott. M. Medda Arch. C. Gaudiero Ing. F. Quarto Ing. M. Ciano Studio Rinnovabili Srl Ing. R. D'Onofrio</p>				
ELABORATO	Nome Elaborato: <p align="center">CANCELLO - RECINZIONE - PALINA ILLUMINAZIONE</p>				
00	Giugno 2023	PRIMA EMISSIONE	INSE Srl	INSE Srl	Loto Rinnovabili s.r.l.
Rev.	Data	Oggetto della revisione	Elaborazione	Verifica	Approvazione
Scala:	Varie				
Formato:	A2	Codice Pratica	S289	Codice Elaborato	NS289-OEL17-D