

Legenda


RICETTORI

Ricettori Orune

- Sensibile
- Non sensibile

Layout

- Aerogeneratore di progetto
- Buffer 1000 metri

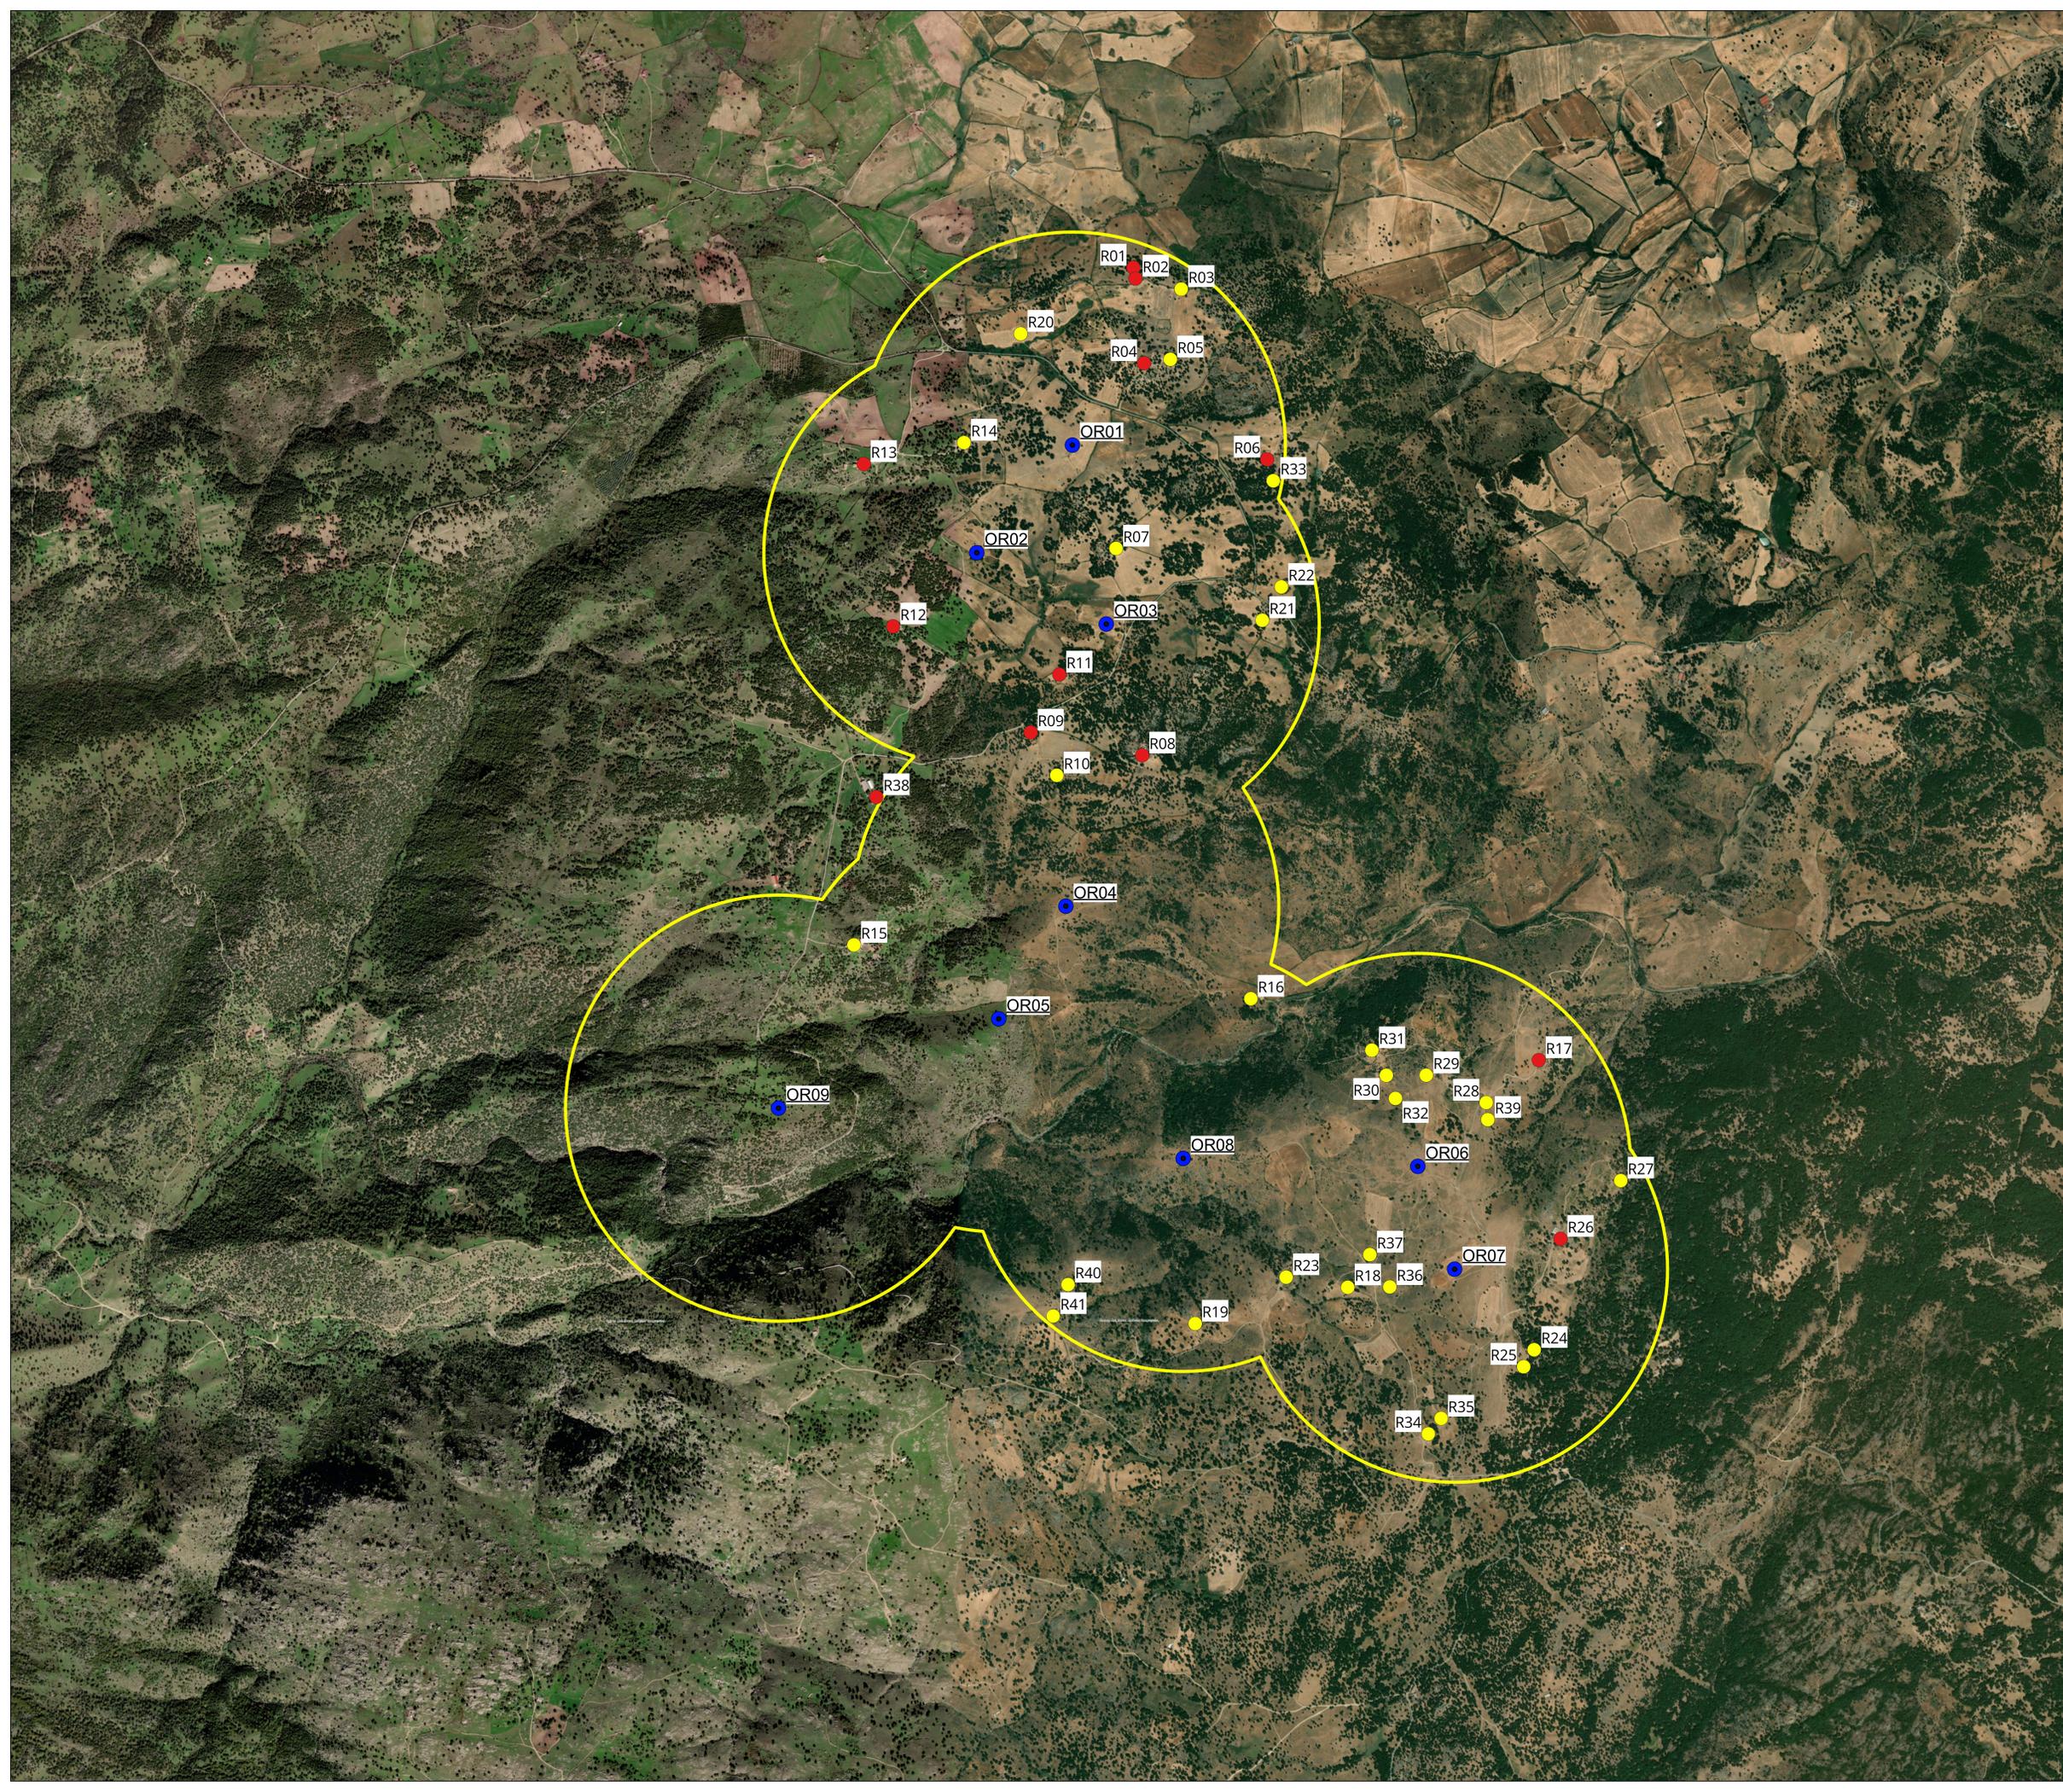

N.		FOGLIO		PARTICELLA		SUB		CATEGORIA		DESCRIZIONE	
R01	1	119	1	D/10	FABBRICATI PER FUNZIONI PRODUTTIVE CONNESSE ALLE ATTIVITA' AGRICOLE						
		120	1	D/10	FABBRICATI PER FUNZIONI PRODUTTIVE CONNESSE ALLE ATTIVITA' AGRICOLE						
		121	1	D/10	FABBRICATI PER FUNZIONI PRODUTTIVE CONNESSE ALLE ATTIVITA' AGRICOLE						
R02	1	122	1	A/3	ABITAZIONI DI TIPO ECONOMICO						
		49			FABB RURALE						
R03	1	118	1	D/10	FABBRICATI PER FUNZIONI PRODUTTIVE CONNESSE ALLE ATTIVITA' AGRICOLE						
		103			PRESENTI SOLO IN CATASTO TERRENE URBANO						
		106			PRESENTI SOLO IN CATASTO TERRENE URBANO						
R04	1	107			PRESENTI SOLO IN CATASTO TERRENE URBANO						
		108			PRESENTI SOLO IN CATASTO TERRENE URBANO						
		104			PRESENTI SOLO IN CATASTO TERRENE URBANO						
R05	1	105			PRESENTI SOLO IN CATASTO TERRENE URBANO						
		109			PRESENTI SOLO IN CATASTO TERRENE URBANO						
		41	1	A/3	ABITAZIONI DI TIPO ECONOMICO						
R06	4	41	2	D/10	FABBRICATI PER FUNZIONI PRODUTTIVE CONNESSE ALLE ATTIVITA' AGRICOLE						
		43			FABBRICATI PER FUNZIONI PRODUTTIVE CONNESSE ALLE ATTIVITA' AGRICOLE						
R07	4	43			PRESENTI SOLO IN CATASTO TERRENE URBANO						
		44			PRESENTI SOLO IN CATASTO TERRENE URBANO						
		45			PRESENTI SOLO IN CATASTO TERRENE URBANO						
R08	13	44			FABBRICATO IN ATTESA DI DICHIARAZIONE						
		45			FABBRICATO IN ATTESA DI DICHIARAZIONE						
		46			FABBRICATO IN ATTESA DI DICHIARAZIONE						
R09	4	47			FABBRICATO IN ATTESA DI DICHIARAZIONE						
		48			FABBRICATO IN ATTESA DI DICHIARAZIONE						
		13			FABB RURALE						
R10	4	13			FABB RURALE						
		44			FABBRICATI PER FUNZIONI PRODUTTIVE CONNESSE ALLE ATTIVITA' AGRICOLE						
		45	1	D/10	FABBRICATI PER FUNZIONI PRODUTTIVE CONNESSE ALLE ATTIVITA' AGRICOLE						
R11	3	46	3	D/10	FABBRICATI PER FUNZIONI PRODUTTIVE CONNESSE ALLE ATTIVITA' AGRICOLE						
		47			FABBRICATI PER FUNZIONI PRODUTTIVE CONNESSE ALLE ATTIVITA' AGRICOLE						
		47			FABBRICATI PER FUNZIONI PRODUTTIVE CONNESSE ALLE ATTIVITA' AGRICOLE						
R12	1	75			FABBRICATI PER FUNZIONI PRODUTTIVE CONNESSE ALLE ATTIVITA' AGRICOLE						
		76			FABBRICATI PER FUNZIONI PRODUTTIVE CONNESSE ALLE ATTIVITA' AGRICOLE						
		17			OPIFICI						
R13	12	20			FABBRICATI PER FUNZIONI PRODUTTIVE CONNESSE ALLE ATTIVITA' AGRICOLE						
		21			FABBRICATI PER FUNZIONI PRODUTTIVE CONNESSE ALLE ATTIVITA' AGRICOLE						
		22			FABBRICATI PER FUNZIONI PRODUTTIVE CONNESSE ALLE ATTIVITA' AGRICOLE						
R14	13	18			FABB RURALE						
		16			STALLE, SCUDERIE, AUTOMMESSE						
		17			MAGAZZINI E LOCALI DI DEPOSITO						
R15	15	8			STALLE, SCUDERIE, AUTOMMESSE						
		9			MAGAZZINI E LOCALI DI DEPOSITO						
		5			STALLE, SCUDERIE, AUTOMMESSE						
R16	15	6			MAGAZZINI E LOCALI DI DEPOSITO						
		55			NON PRESENTE IN CATASTO						
		16			NON PRESENTE IN CATASTO						
R17	4	19			NON PRESENTE IN CATASTO						
		7			NON PRESENTE IN CATASTO						
		18			NON PRESENTE IN CATASTO						
R18	16	18			NON PRESENTE IN CATASTO						
		18			NON PRESENTE IN CATASTO						
		15			NON PRESENTE IN CATASTO						
R19	16	15			NON PRESENTE IN CATASTO						
		15			NON PRESENTE IN CATASTO						
		7			NON PRESENTE IN CATASTO						
R20	15	7			NON PRESENTE IN CATASTO						
		7			NON PRESENTE IN CATASTO						
		40			NON PRESENTE IN CATASTO						
R21	15	2			NON PRESENTE IN CATASTO						
		2			NON PRESENTE IN CATASTO						
		7			NON PRESENTE IN CATASTO						
R22	15	2			NON PRESENTE IN CATASTO						
		7			NON PRESENTE IN CATASTO						
		15			NON PRESENTE IN CATASTO						
R23	15	7			NON PRESENTE IN CATASTO						
		7			NON PRESENTE IN CATASTO						
		15			NON PRESENTE IN CATASTO						
R24	15	7			NON PRESENTE IN CATASTO						
		7			NON PRESENTE IN CATASTO						
		7			NON PRESENTE IN CATASTO						
R25	15	2			NON PRESENTE IN CATASTO						
		2			NON PRESENTE IN CATASTO						
		7			NON PRESENTE IN CATASTO						
R26	16	15			NON PRESENTE IN CATASTO						
		15			NON PRESENTE IN CATASTO						
		15			NON PRESENTE IN CATASTO						
R27	14	1			NON PRESENTE IN CATASTO						
		1			NON PRESENTE IN CATASTO						
		1			NON PRESENTE IN CATASTO						


REGIONE SARDEGNA


PROVINCIA DI NUORO


COMUNE DI ORUNE


COMUNE DI NUORO

PROGETTO DEFINITIVO PER LA REALIZZAZIONE DI UN PARCO EOLICO DA 46,8 MW NEL COMUNE DI ORUNE (NU) CON OPERE DI CONNESSIONE NEL COMUNE DI NUORO (NU)



Proprietario: LOTO RINNOVABILI S.R.L.
Largo Augusto n.3
20122 Milano
per:lotorenovabili@legomil.it

Progettazione: INSE
Viale Michelangelo, 73
00121 Roma
Tel. 06 57999999
www.inse.it

Elaborato: INDIVIDUAZIONE DEI RICETTORI NELL'AREA STUDIO

00 Giugno 2023 PRIMA EMISSIONE INSE SH Loto Rinnovabili s.r.l.

Rev. Data Oggetto della revisione Elaborazione Verifica Approvazione

Scale: 1:10.000

Formato: A0 Codice Pratica 5289 Codice Elaborato AS289-SI07-D