


CARTA DELLA VISIBILITA' AL SUOLO

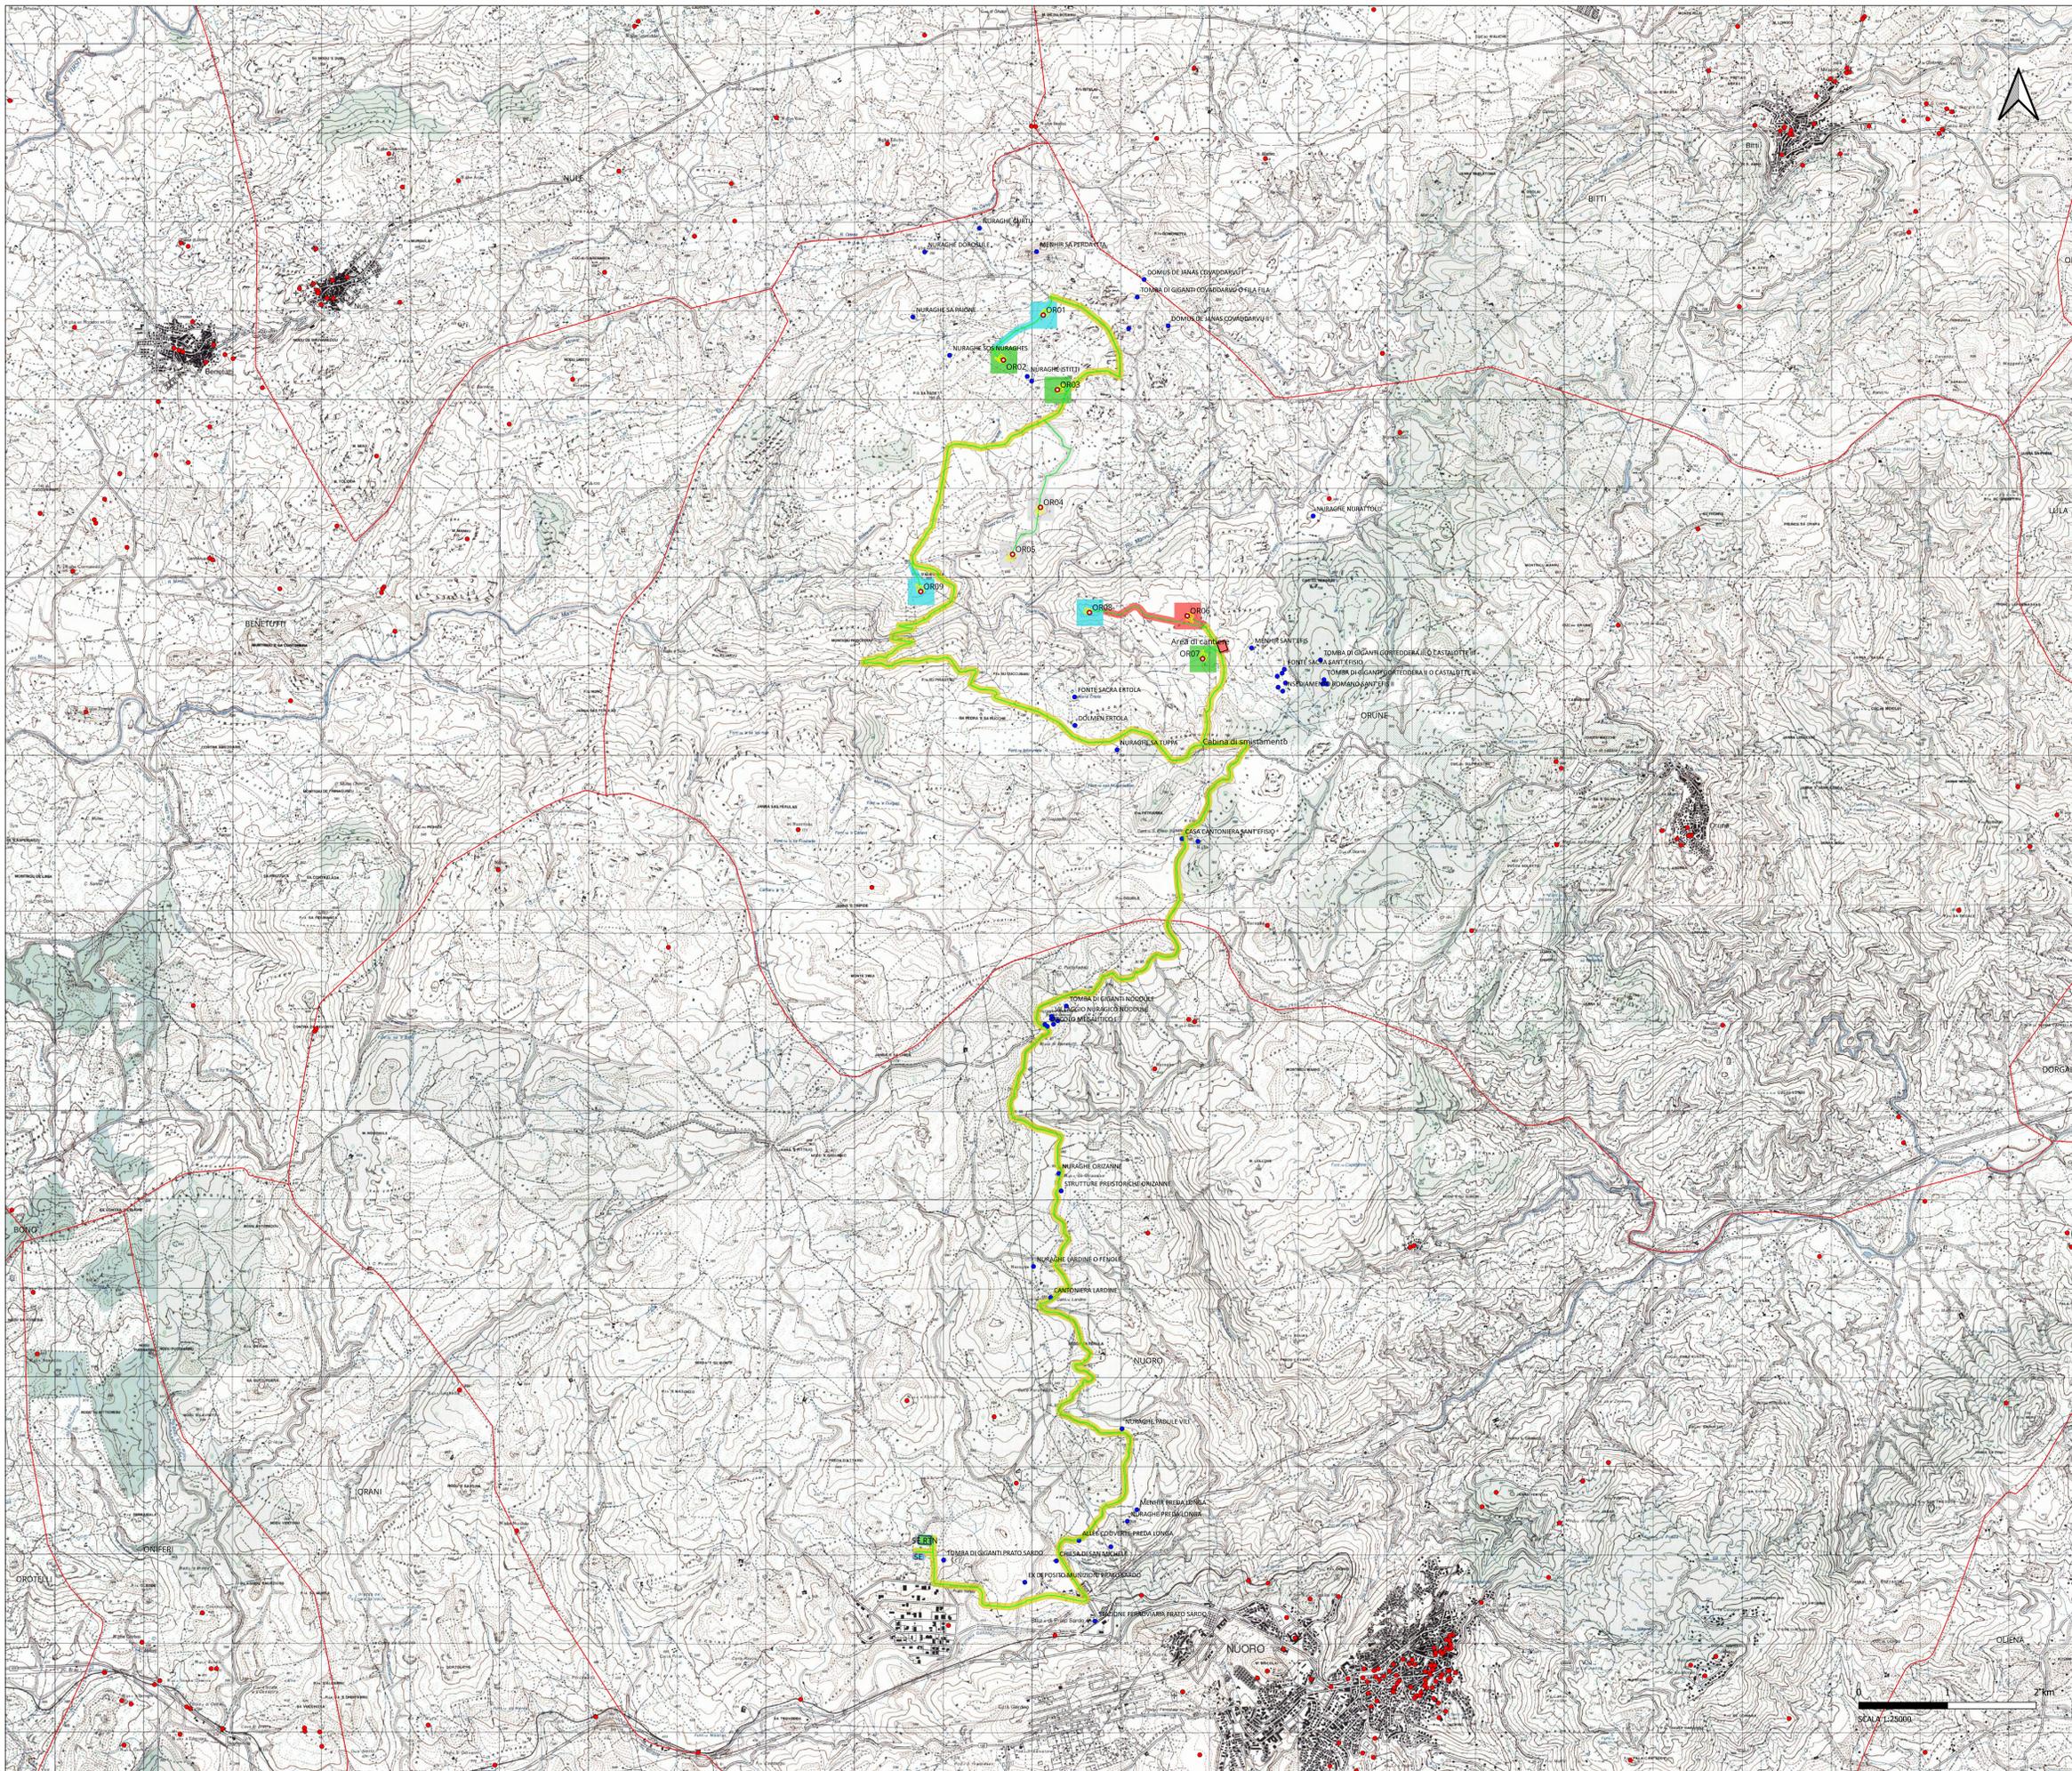

Legenda

- MOPR [1]
- Postazioni eoliche
- Piazzole
- Cavidotto
- SE
- SE RTN
- Area di cantiere
- Cabina di smistamento 30 kv
- MOSI
- Beni censiti
- Limiti comunali

Grado di visibilità al suolo

- 0 (area non accessibile)
- 1
- 2
- 3
- 5






PROGETTO DEFINITIVO PER LA REALIZZAZIONE DI UN PARCO EOLICO DA 46,8 MW NEL COMUNE DI ORUNE (NU) CON OPERE DI CONNESSIONE NEL COMUNE DI NUORO (NU)



Proprietario

LOTO RINNOVABILI S.R.L.
 Largo Augusto n.3
 25122 Arzano
 pec:lotorinnovabili@legasoft.it

Progettazione

INSE
 Viale Aristonotri, 72
 00139 Roma
 TEL.06.5797998
 mail: tecnico@inse.it

Elaborato

CARTA DELLA VISIBILITA' AL SUOLO

00	Giugno 2023	PRIMA EMISSIONE	Aut. M. TATTI	INSE Srl	Loti Rinnovabili s.r.l.
Rev.	Data	Oggetto della revisione	Elaborazione	Verifica	Approvazione
Scala:	1:25.000				
Formato:	A0	Codice Pratica	5289	Codice Elaborato	GS289-AR02-D