


PROSPETTO PISTA DESTRA (CALTANISSETTA)  
SCALA 1 : 500

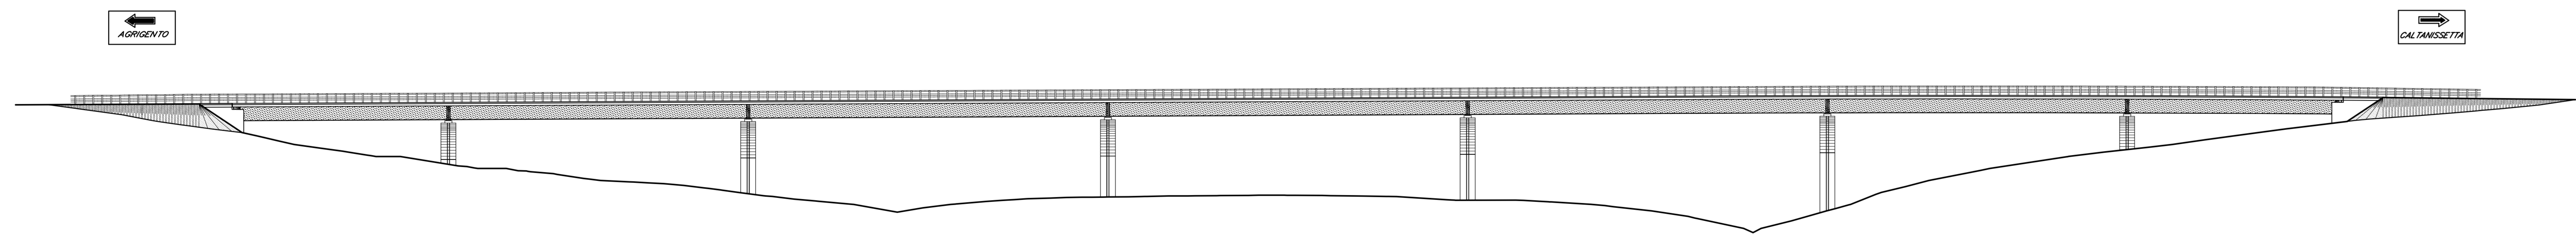

PROSPETTO PISTA SINISTRA (AGRIGENTO)  
SCALA 1 : 500


**ANAS S.p.A.**  
Direzione Centrale Programmazione Progettazione

**CORRIDOIO PLURIMODALE TIRRENICO-NORD EUROPA  
ITINERARIO AGRIGENTO -CALTANISSETTA-A19**  
 S.S. N° 640 "DI PORTO EMPEDOCLE"  
 AMMODERNAMENTO E ADEGUAMENTO ALLA CAT. B DEL D.M. 5.11.2001  
 Dal km 44+000 allo svincolo con l'A19

**PROGETTO DEFINITIVO**

GRUPPO DI PROGETTAZIONE  ATI: TECHNITAL s.p.a. (mandataria) S.I.S. Studio di Ingegneria Stradale s.r.l. DELTA Ingegneria s.r.l. INFRADEC s.r.l. Consulting Engineering PROGIN s.p.a.	I RESPONSABILI DI PROGETTO <i>Dott. Ing. M. Raccosta</i> <small>Ordine Ing. Verona n° A1665</small> <i>Prof. Ing. A. Bevilacqua</i> <small>Ordine Ing. Palermo n° 4058</small> <i>Dott. Ing. M. Carino</i> <small>Ordine Ing. Agrigento n° A628</small> <i>Dott. Ing. N. Traccoli</i> <small>Ordine Ing. Potenza n° 836</small> <i>Dott. Ing. S. Esposito</i> <small>Ordine Ing. Roma n° 20837</small>	
IL GEOLOGO  INTEGRAZIONE PRESTAZIONI SPECIALISTICHE <i>Dott. Ing. M. Raccosta</i>		
VISTO: IL RESPONSABILE DEL PROCEDIMENTO <i>Dott. Ing. Massimiliano Fidenzi</i>	VISTO: IL RESPONSABILE DEL SERVIZIO PROGETTAZIONE <i>Dott. Ing. Antonio Valente</i>	DATA PROTOCOLLO

**OPERE D'ARTE MAGGIORI - VIADOTTI  
OPERE SULL'ASSE PRINCIPALE  
VIADOTTO BUSITA III  
PROSPETTI**

CODICE PROGETTO	NOME FILE	REVISIONE	FOGLIO	SCALA:
L0407B D 0501	P01V108STRPS01A.pdf	A	0101	1:500
D	CODICE ELAB. P01V108STRPS01			
C				
B				
A	EMISSIONE	04 ottobre 2006	P. Palani	F. Arditù
REV.	DESCRIZIONE	DATA	VERIFICATO RESP. TECNICO	CONTROLLATO APPROVATO RESP. DI SETTORE