PROFILO LONGITUDINALE

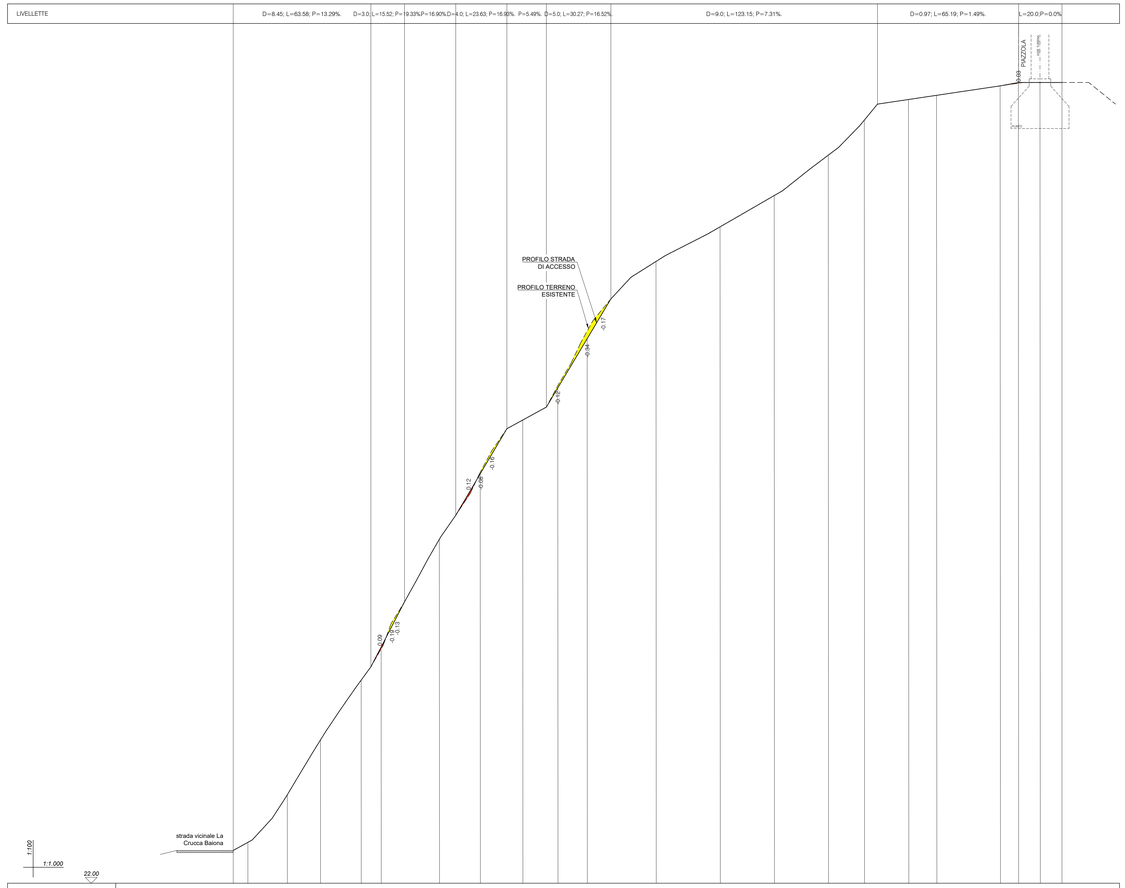

N. SEZIONE	0	1	2	3	4	5	6	7	8	9	10	11	12	13	14	15	16	17	18	19	20	21
DISTANZE PARZIALI (m)		6.76	18.24	15.33	18.8	9.25	26.88	18.90	19.62	16.20	13.58	31.83	29.59	25.00	25.00	16.62	20.40	12.95	29.38	8.42	10.00	10.00
DISTANZE PROGRESSIVE (m)	00.00	06.76	25.00	40.33	59.13	68.38	95.26	114.16	133.80	150.00	163.58	195.41	225.00	250.00	275.00	291.62	312.03	324.98	354.36	362.80	372.80	382.80
QUOTE TERRENO (m)	23.52	23.89	26.09	28.62	31.38	32.82	37.89	41.00	43.42	43.60	47.17	50.73	52.33	53.78	56.64	57.26	58.21	58.41	58.84	59.97	59.00	59.50
QUOTE PROGETTO (m)	23.52	23.89	26.09	28.62	31.38	32.82	37.89	40.92	42.42	42.48	47.17	50.73	52.33	53.78	56.64	57.26	58.21	58.41	58.84	59.00	59.00	59.00
DIFFERENZA DI QUOTA (m)	00.00	00.00	00.00	00.00	00.00	00.00	00.00	-0.08	-0.98	-0.12	-0.24	00.00	00.00	00.00	00.00	00.00	00.00	00.00	00.00	00.03	00.00	00.00
ANDAMENTO PLANIMETRICO (m)		Sv=0.84 a=-33.45 R=10 Sv=5.18 T=1 Sv=27.73		Sv=18.E=-0.8 R=25 Sv=2.5 T=2 Sv=9.24	Sv=12.E=-0.2 R=10 Sv=24.67		Sv=4.85 a=27.78 R=10 T=3 Sv=14.05	Sv=18.62 a=112.39 R=10 T=4		Sv=7.40 a=-42.42 R=10 Sv=29.78 T=5	Sv=6.97 a=-39.95 R=10 Sv=24.43 T=6		Sv=89.24 T=7			Sv=13 a=-39.91 R=65 Sv=15.9 T=8	Sv=12 a=17.85 R=65 T=9	Sv=40.29	Sv=8.42 a=72.04 R=-6.5 T=10	Sv=20.00	
ETTOMETRICHE							1					2							3			

PLANIMETRIA VIABILITA' DEFINITIVA

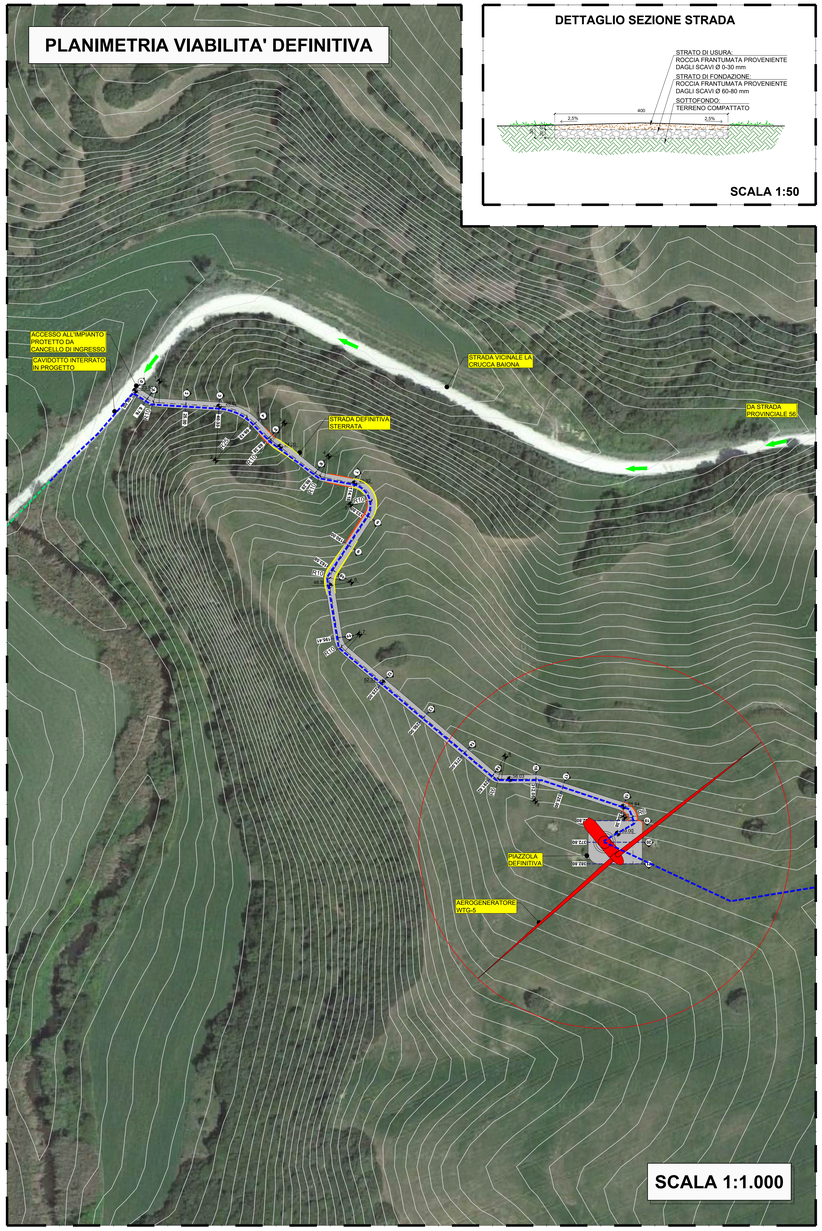

SCALA 1:1.000

DETTAGLIO SEZIONE STRADA

SCALA 1:50

LEGENDA	
	FIUMI
	LINEA ELETTRICA AEREA IN ALTA TENSIONE
	STRADA DI ACCESSO DI CANTIERE
	PIAZZOLA DI CANTIERE
	TRATTO STRADALE IN RILEVATO
	TRATTO STRADALE IN SCAVO

NAVIGATORE (SCALA 1:50.000)

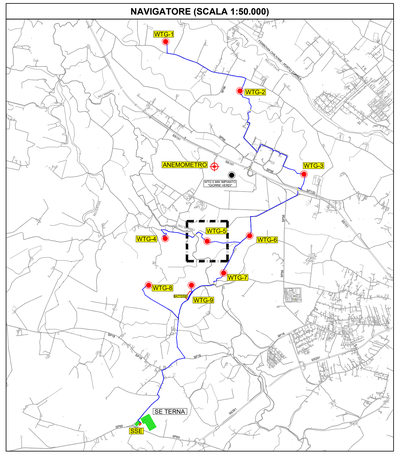

PROVINCIA DI SASSARI | REGIONE SARDEGNA | COMUNE DI SASSARI

IMPIANTO PER LA PRODUZIONE DI ENERGIA ELETTRICA DA FONTE RINNOVABILE EOLICA DENOMINATO "TRUNCU REALE" DA REALIZZARSI IN LOCALITA' TRUNCU REALE (SS)

OPERA DI PUBBLICA UTILITA'

VALUTAZIONE IMPATTO AMBIENTALE ai sensi del D.Lgs 3 aprile 2006, n.152 ALL. II

COMMITTENTE

FIMENERGIA

INDIRIZZO
VIA L. BUZZI, 6, 15033 CASALE MONFERRATO (AL)
T. +390292875126 (ufficio operativo)

GRUPPO DI PROGETTAZIONE

RESPONSABILE DEL PROGETTO
FAVERO ENGINEERING
VIA GIOVANNI BATTISTA PIRELLI, 27 20124 MILANO (MI) +390283791230
Ing. FRANCESCO FAVERO
Ing. ALESSANDRO LUNARDI
Ing. STEFANO PAVESI
Ing. SIMONE SCORRANO
Ing. GIOVANNI LANIA
Paes. RICCARDO IORETTI
Paes. RICCARDO BIGLIARDI
Dott. ANGELO GIGLIOTTI

CONSULENZA TECHNICO-AMBIENTALE
energy etc
bia
PIAZZA DELL'ANNUNZIATA 7 20121 MILANO (MI) +39 347 086 0464 - energyetc@pec.it
Ing. BRUNO MANCA
Ing. ALESSANDRA SCALAS
Ing. ILARIA GIOVAGNORIO
Ing. SILVIA EIANNA
Dott. GIOVANNI LOVIGU
Dott. GIULIO CASU
Dott. GIORGIO LAI
FEDERICA ZACCHEDDU

CONSULENTI:
ASSETTO: Ing. CARLO FODDIS - Ing. IVANO DISTINTO
Viale Europa 54, 09046, Quartu Sant'Elena (CA) - + 39 070 2340760 - c5@fabsystem.net
AGRO - PEDOLOGIA: Dott. Nat. NICOLA MANIS
Via Picasso 26, 09036, Guspini (SU) - +39 3475605817 - nicolamanis@pecagronomi.it
ARCHEOLOGIA: Archeologo dott. FABRIZIO DELUSSU
Via Deprinte 7, 08022, Dorgali (NU) - + 39 3478512131 - archeologofabriziodelussu@gmail.com
CHIROTTEROFAUNA: Dott. Nat. Ermanno Fabbrochetta
Via G. Leopardi 1, 07100, Sassari (SS) - + 39 320 1812483 - ermannopolimichetta@gmail.com
FAUNISTICA: Dott. Nat. MAURIZIO MEDDA
Via Lunigiana 17, 09122, Cagliari (CA) - +39 393 8258606 - medda maurizio@libero.it
FLORISTICA: Dott. Agr. Nat. FABIO SCHIRRU
Via Solunnanti 34, 08046, San Basilio (SU) - +39 347 4866552 - fabio.schirru@pecagronomi.it
GEOLOGIA, GEOTECNICA E IDRAULICA: Dott. Geol. COSIMA AZZORI
Via Bologna, 39 09033 Decimomannu (CA) - +39 070 7340808 - cosima.azzori@pecomunitting.eu

REV.	DATA	DESCRIZIONE	PREPARATO	CONTROLLATO	APPROVATO
00	GIUGNO 2023	PRIMA EMISSIONE	Dott. A. Giglioti	Ing. A. Lunardi	Ing. F. Favero
01					
02					
03					
04					

Firmato digitalmente da: FAVERO FRANCESCO
Data: 20/07/2023 16:55:18

ELABORATO
TITOLO
PROGETTO CIVILE
PLANIMETRIA E PROFILO VIABILITA' DEFINITIVA WTG-5

DETTAGLI DEL DISEGNO
SCALA GENERALE: 1:1.000
SCALA PARTICOLARE: -

ARCHIVIO
FILE: ELG_311
STILE DI STAMPA: FAVERO ENGINEERING.ctb

CODIFICA

FASE PROGETTUALE	CATEGORIA	PROGRESSIVO	REVISIONE
DEFINITIVO	ELG	3 1 1	00