




SEZIONE 1-1
PROGR. 25.00

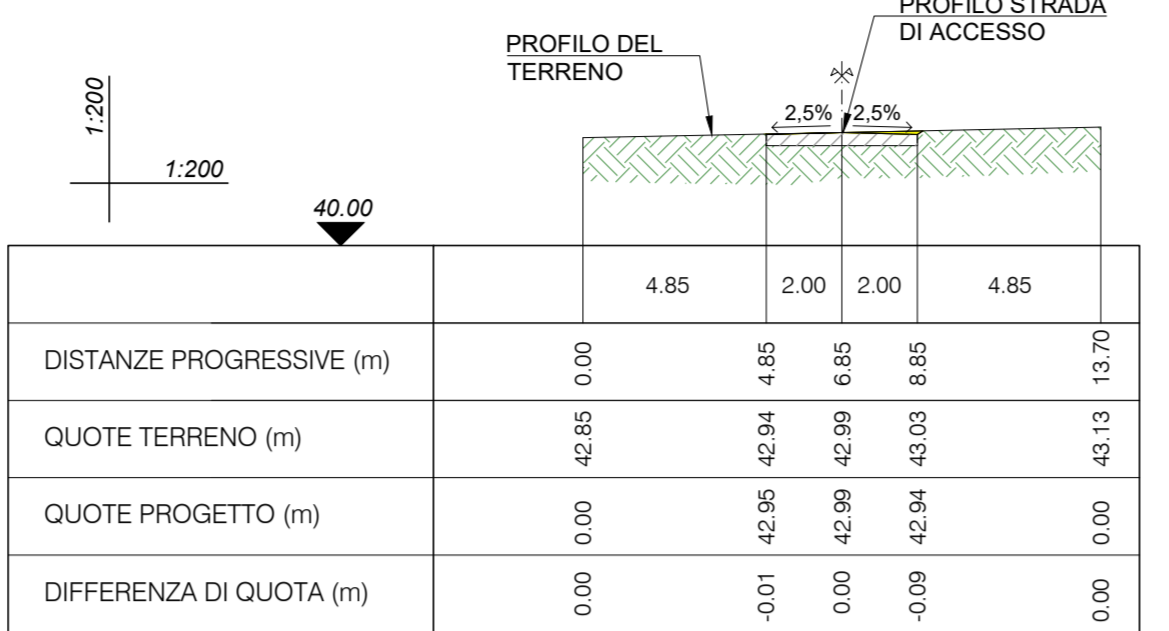


SEZIONE 2-2
PROGR. 50.00

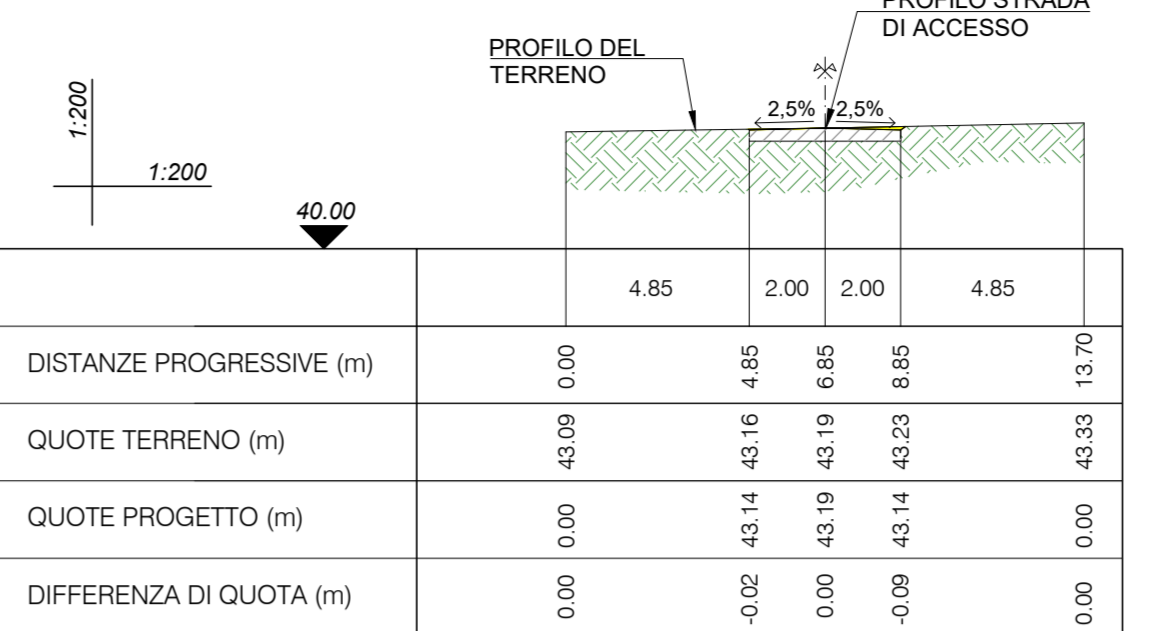


SEZIONE 3-3
PROGR. 75.00

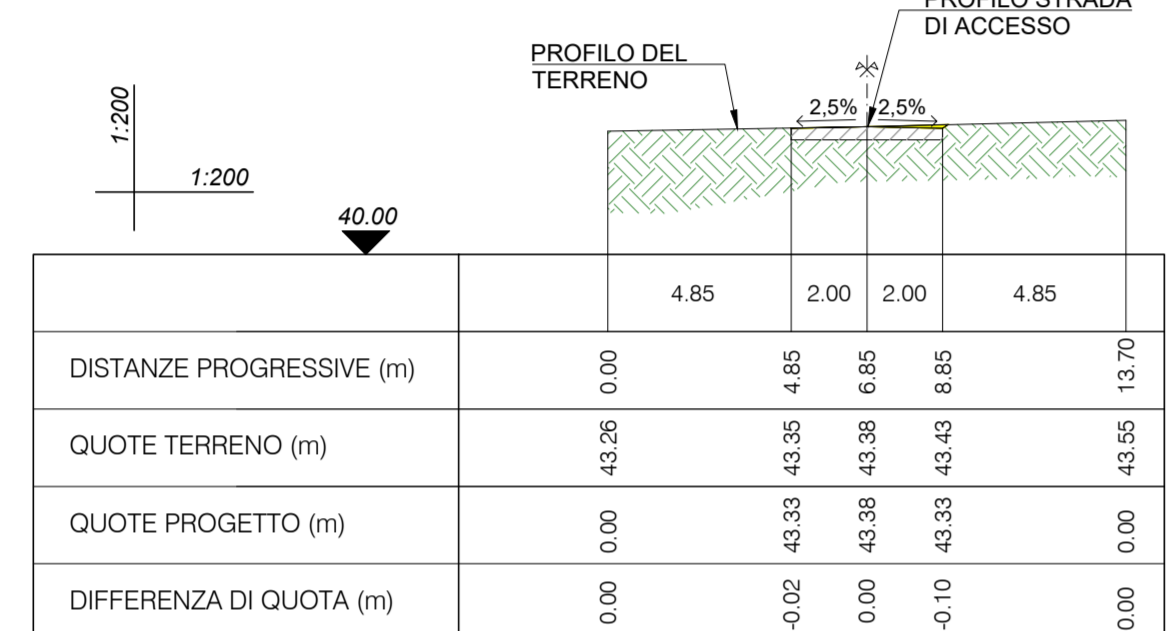


SEZIONE 4-4
PROGR. 100.00

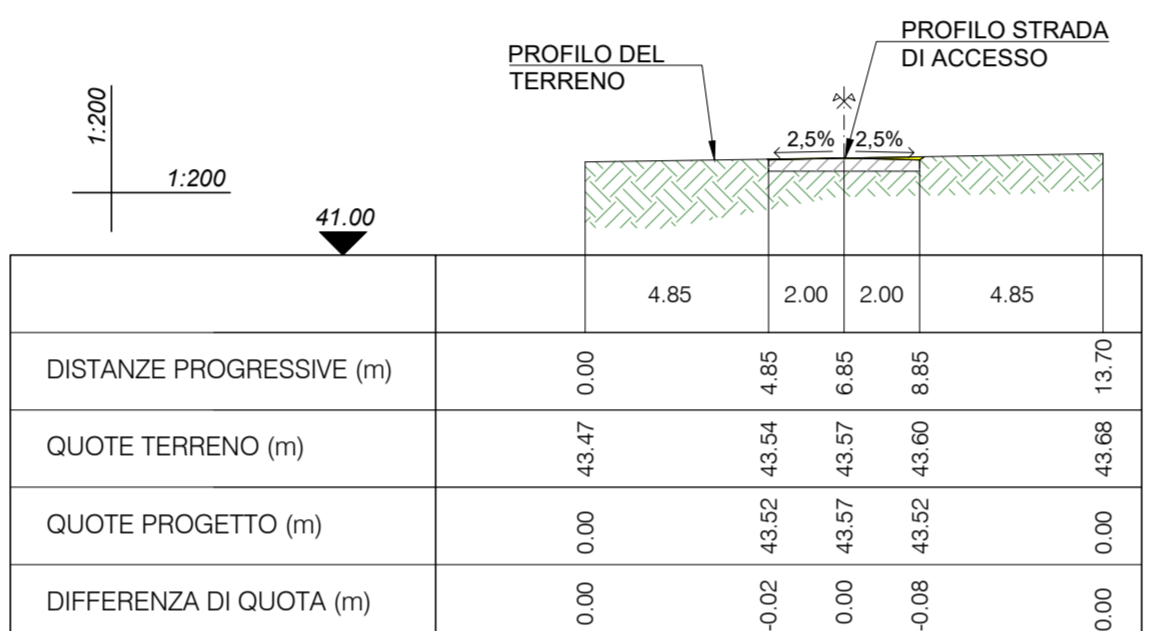


SEZIONE 5-5
PROGR. 125.00

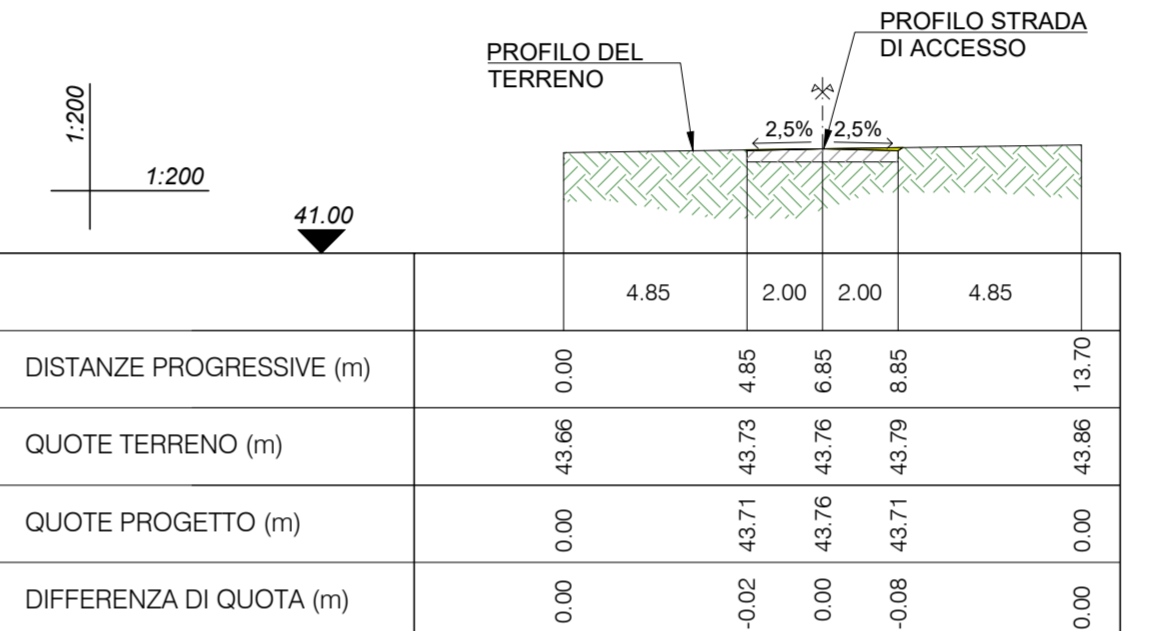


SEZIONE 6-6
PROGR. 150.00

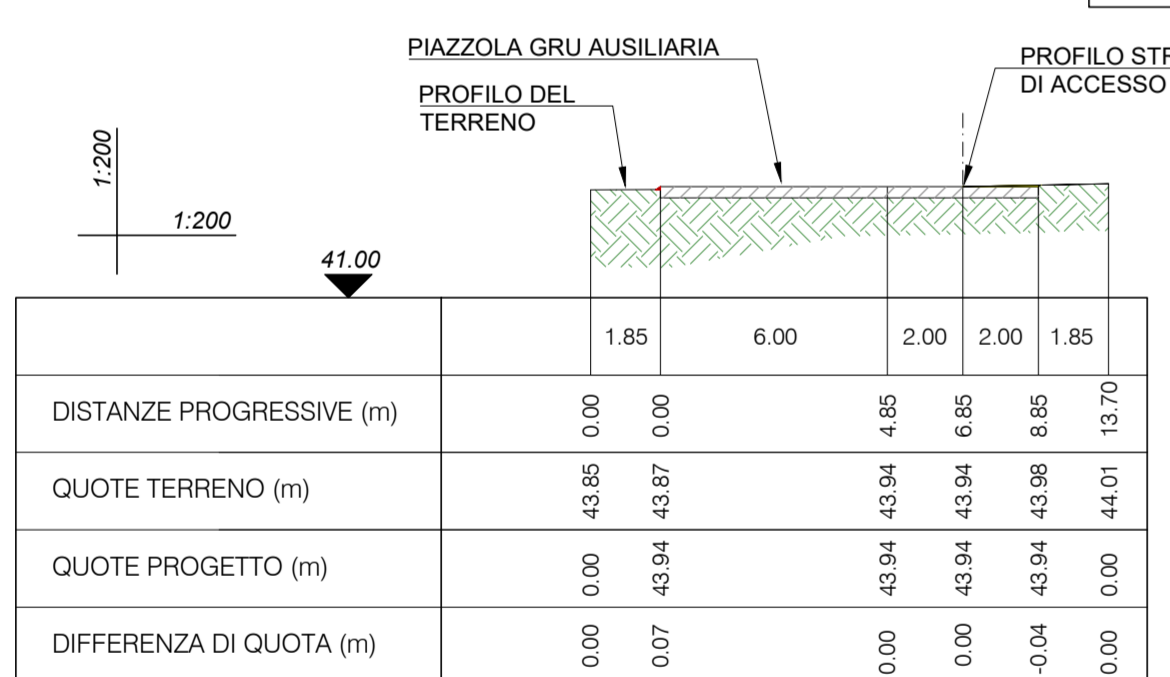


SEZIONE 7-7
PROGR. 175.00

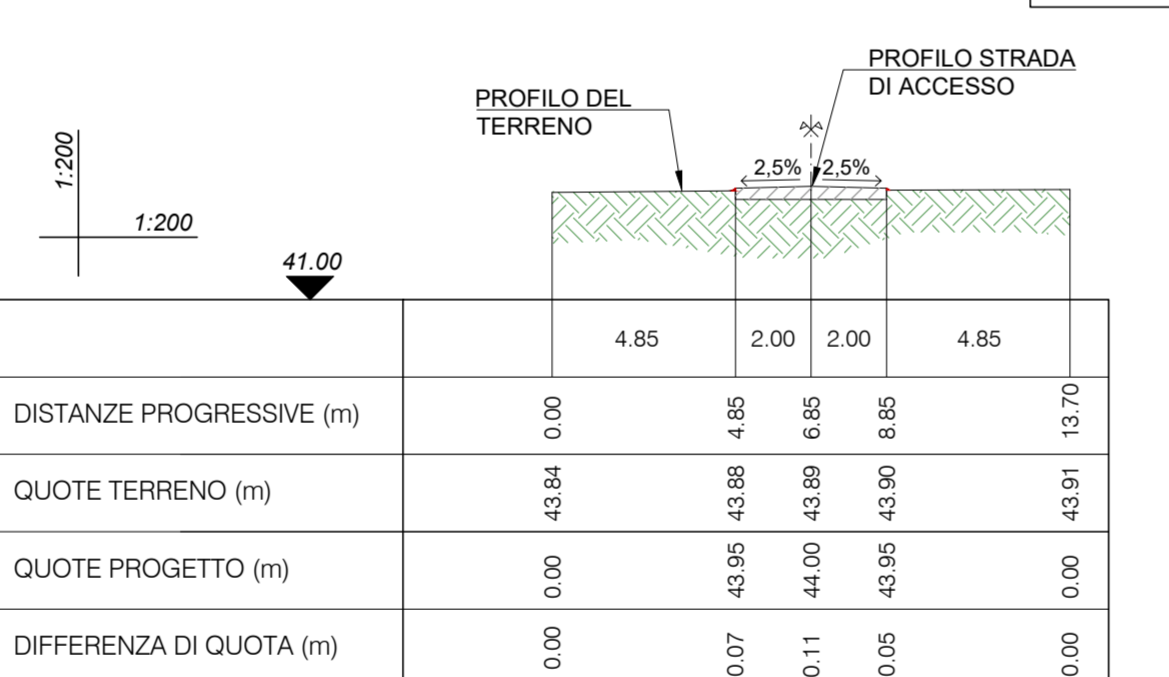


SEZIONE 8-8
PROGR. 200.00

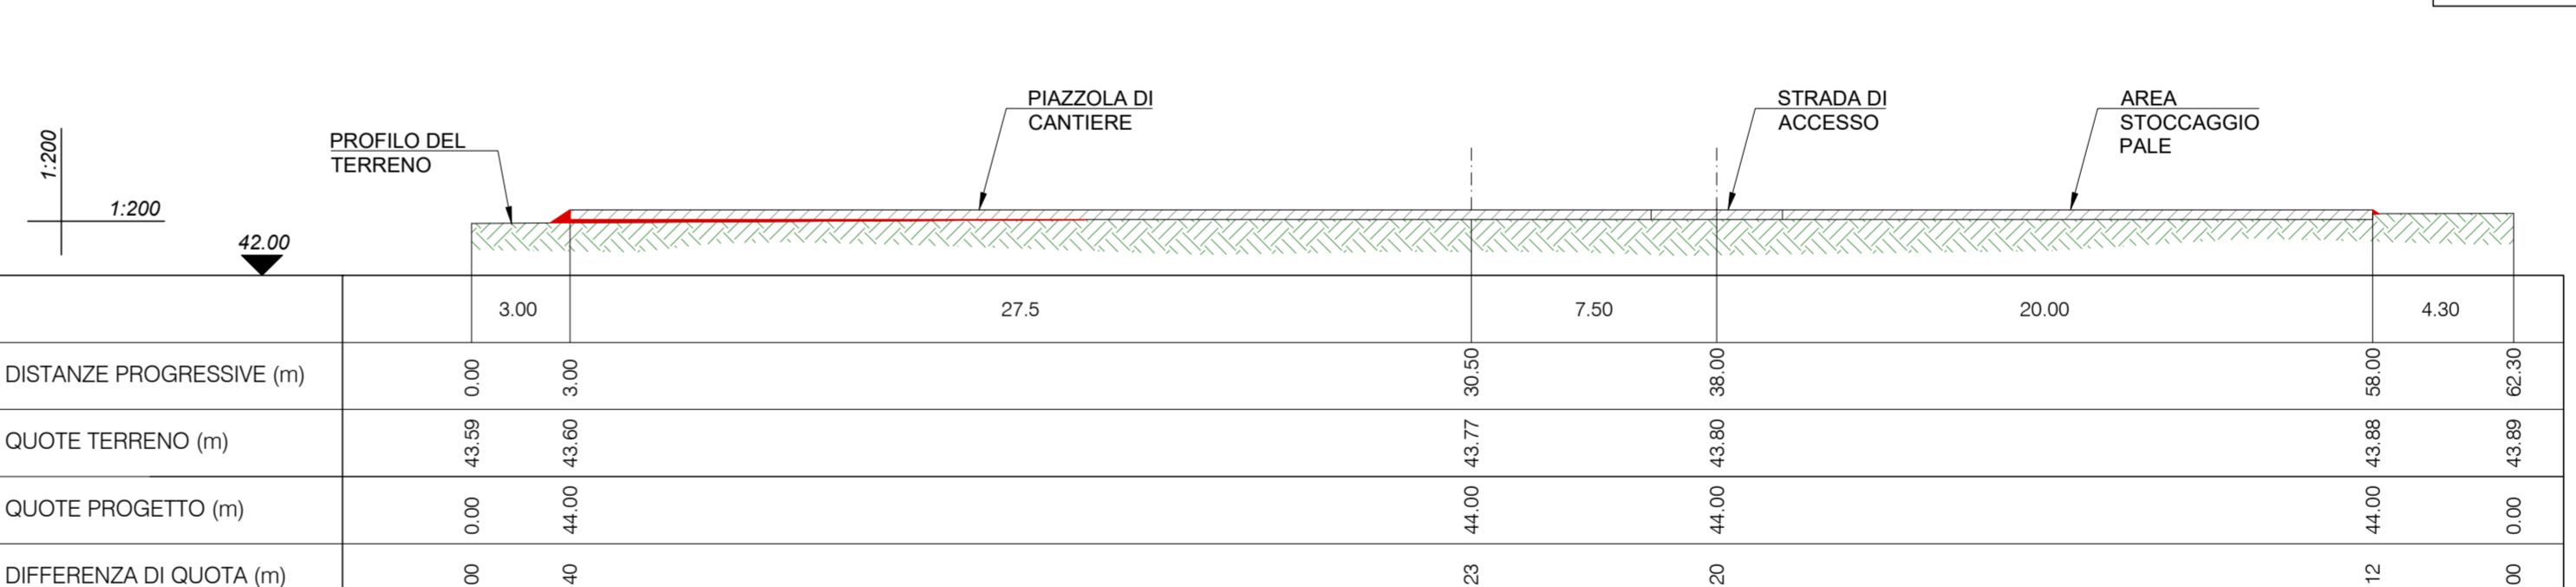

SEZIONE 9-9
PROGR. 209.85

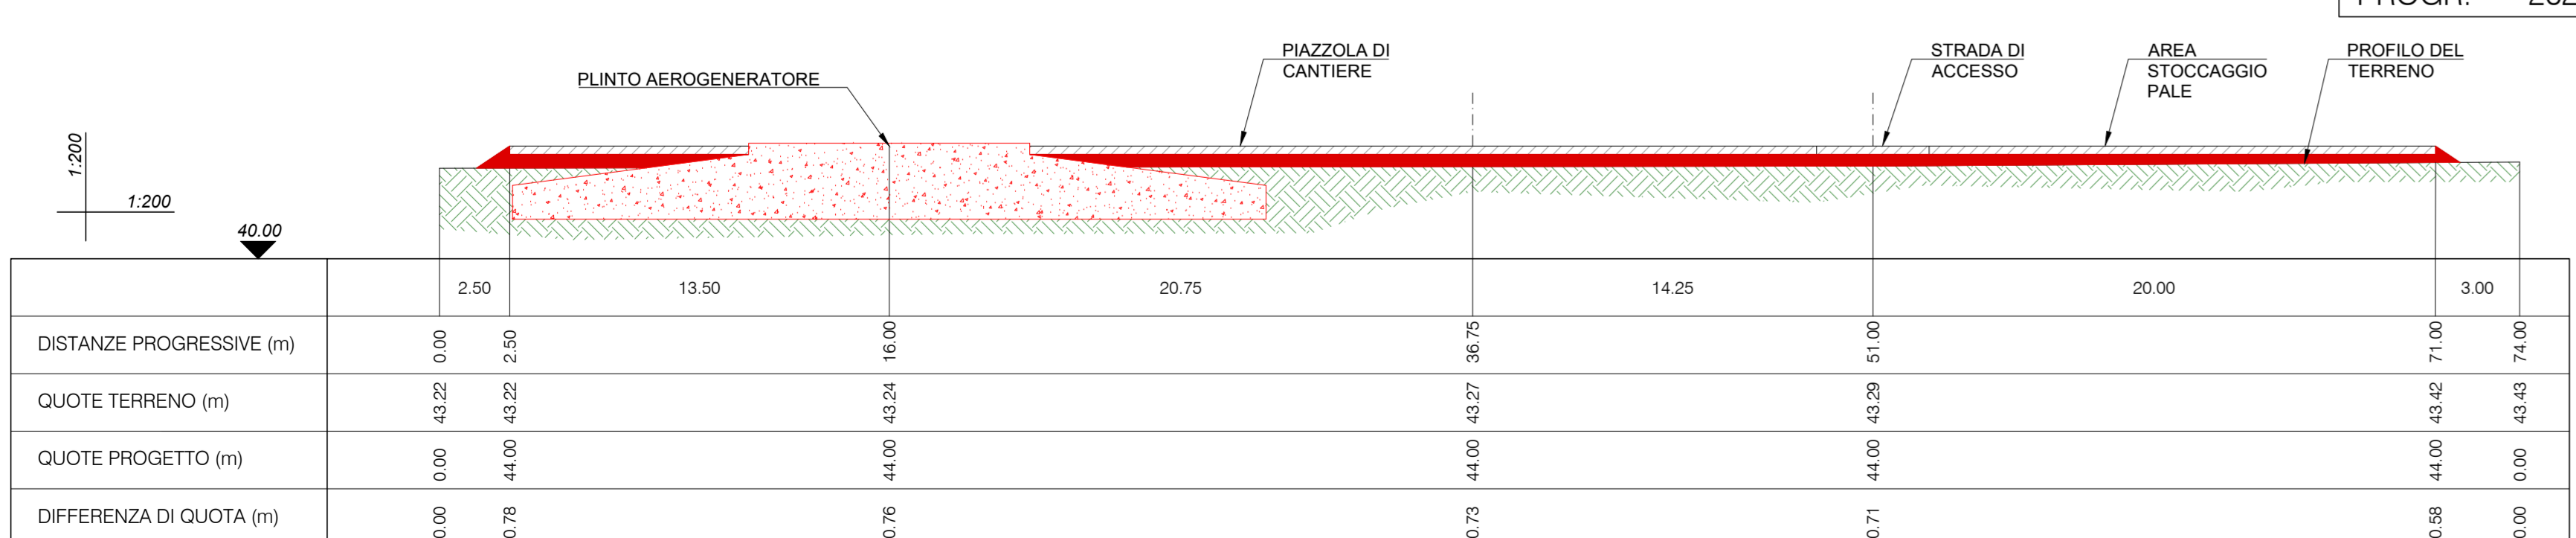

SEZIONE 10-10
PROGR. 262.84

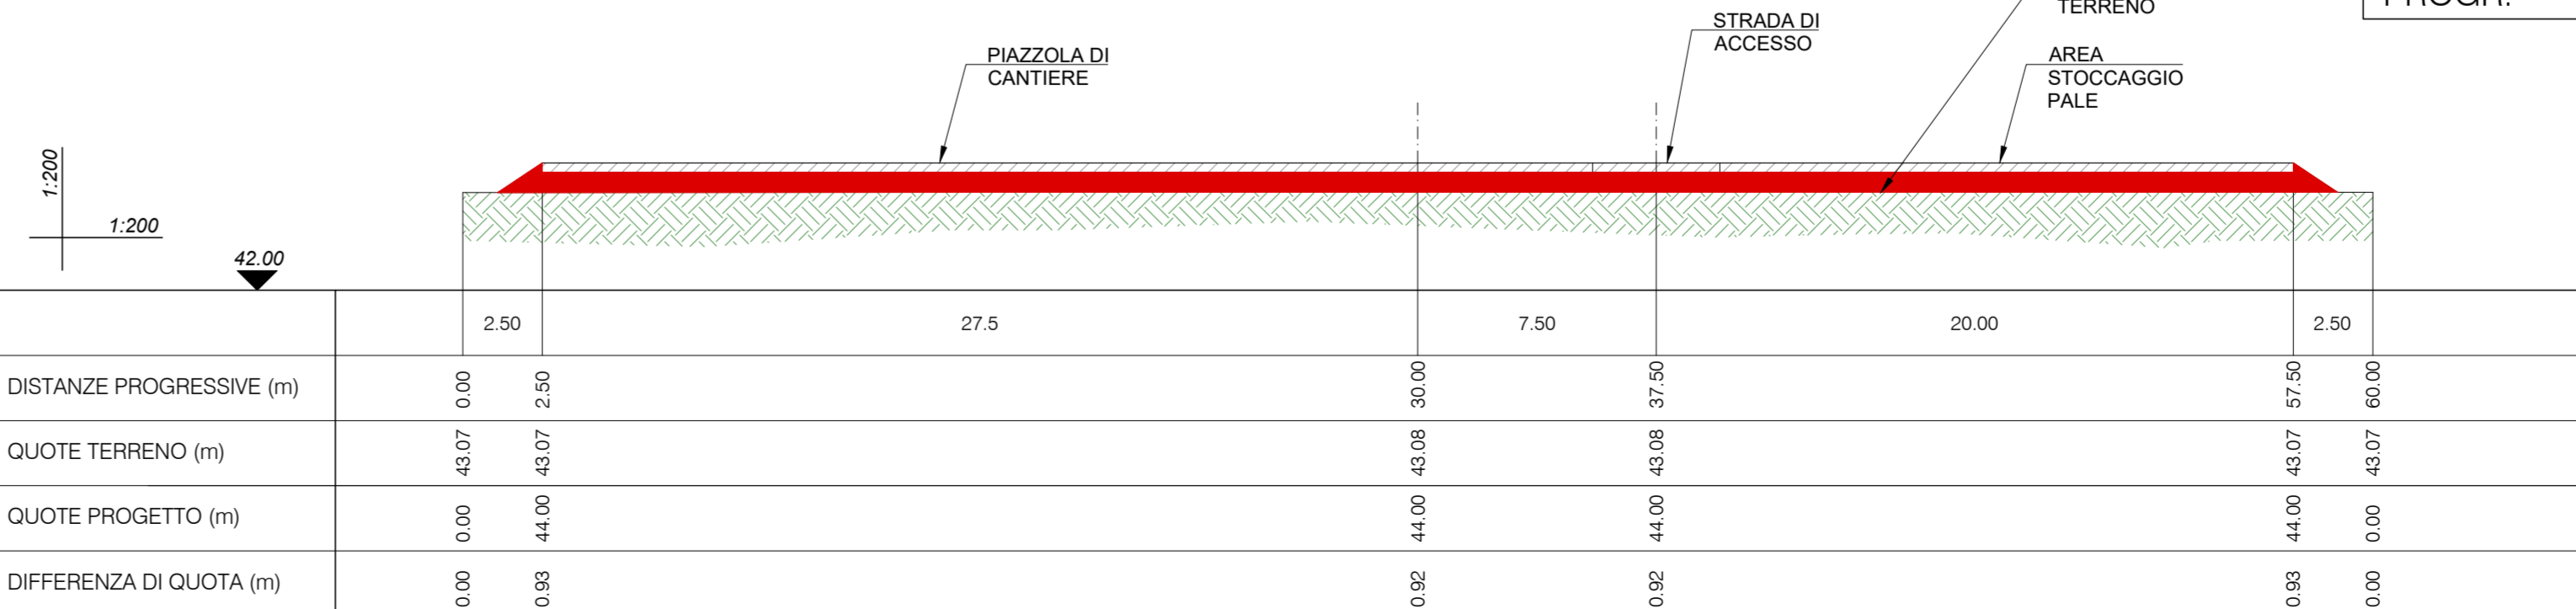

SEZIONE 11-11
PROGR. 283.85

LEGENDA

	AREE DI STERRO
	AREE DI RIPORTO
	CASSONETTO STRADALE
	CEMENTO ARMATO PLINTO

PROVINCIA DI SASSARI REGIONE SARDEGNA COMUNE DI SASSARI

IMPIANTO PER LA PRODUZIONE DI ENERGIA ELETTRICA DA FONTE RINNOVABILE EOLICA DENOMINATO "TRUNCU REALE" DA REALIZZARSI IN LOCALITA' TRUNCU REALE (SS)

OPERA DI PUBBLICA UTILITA'
VALUTAZIONE IMPATTO AMBIENTALE ai sensi del D.Lgs 3 aprile 2006, n. 152 ALL. II

COMMITTENTE
FIMENERGIA (INDIRIZZO)
VIA L. BUZZI, 6, 15033 CASALE MONFERRATO (AL)
T. +390292875126 (ufficio operativo)

GRUPPO DI PROGETTAZIONE
RESPONSABILE DEL PROGETTO
FAVERO ENGINEERING
Via Giovanni Battista Pirelli 27
20136 MILANO (MI)
+39022671126

CONSULENZA TECNICO-AMBIENTALE
bia
Piazza dell'Annunziata 7
91023 CASALINI (CA)
+39 347 98 964 - energias@bia.it

CONSULENTI
ACUSTICA: Ing. CARLO FODDIS - Ing. IVANO DISTINTO
Via Europa 54, 09048, Quartu Sant'Elena (CA) - +39 070 234676 - ctf@edsystem.net
ASINO: PROLOGOSIA: Dott. NIKI NICOLA MARINI
Via Pocecco 24, 09036, Quispini (SI) - +39 347898977 - nicolamarini@geosprotecon.it
ARCHEOLOGICA: Archeologo Dott. FABRIZIO DELUSU
Via Duemila 1, 09032, Cagliari (CA) - +39 347812121 - archeologia@fabriziodelusu@gmail.com
CIBROTECNOFARMACIA: Dott. NIKI EMANUELE PULICINELLA
Via S. Leopardo 1, 07100, Sassari (SS) - +39 320 1612463 - emanuelepulicinella@gmail.com
EPAUBISTICA: Dott. NIKI MAURIZIO MEDDA
Via Lungarone 17, 09122, Cagliari (CA) - +39 393 8238806 - meddamaurizio@bion.it
FLORENTINA: Dott. Agr. NIKI FABIO SCHIRRU
Via Salvatore 34, 09048, San Basilio (SS) - +39 347 4999552 - fabio.schirru@geosprotecon.it
GEOLOGIA, GEOTECNICA E IDRAULICA: Dott. Geol. COSIMA ATZORI
Via Bologna, 39 09033 Decimomannu (CA) - +39 070 7340093 - cosima.atzori@gtacconsulting.eu

REV.	DATA	DESCRIZIONE	PREPARATO	CONTROLLATO	APPROVATO
00	GIUGNO 2023	PRIMA EMISSIONE	Ing. A. Lunardi	Ing. A. Lunardi	Ing. F. Favero
01					
02					
03					
04					

ELABORATO
11103 **PROGETTO CIVILE SEZIONI DI CANTIERE WTG-1**

DETTAGLI DEL DISEGNO
SCALA GENERALE: **1:200** SCALA PARTICOLARE: - ARCHIVIO: FILE ELG_311 STILE DI STAMPA: FAVERO ENGINEERING.cdb

CODIFICA
FASE PROGETTUALE: CATEGORIA: PROGRESSIVO: REVISIONE:

DEFINITIVO ELG 3 2 1 00