



SEZIONI VIABILITA' DI CANTIERE WTG2


SEZIONE 0-0
PROGR. 00.00

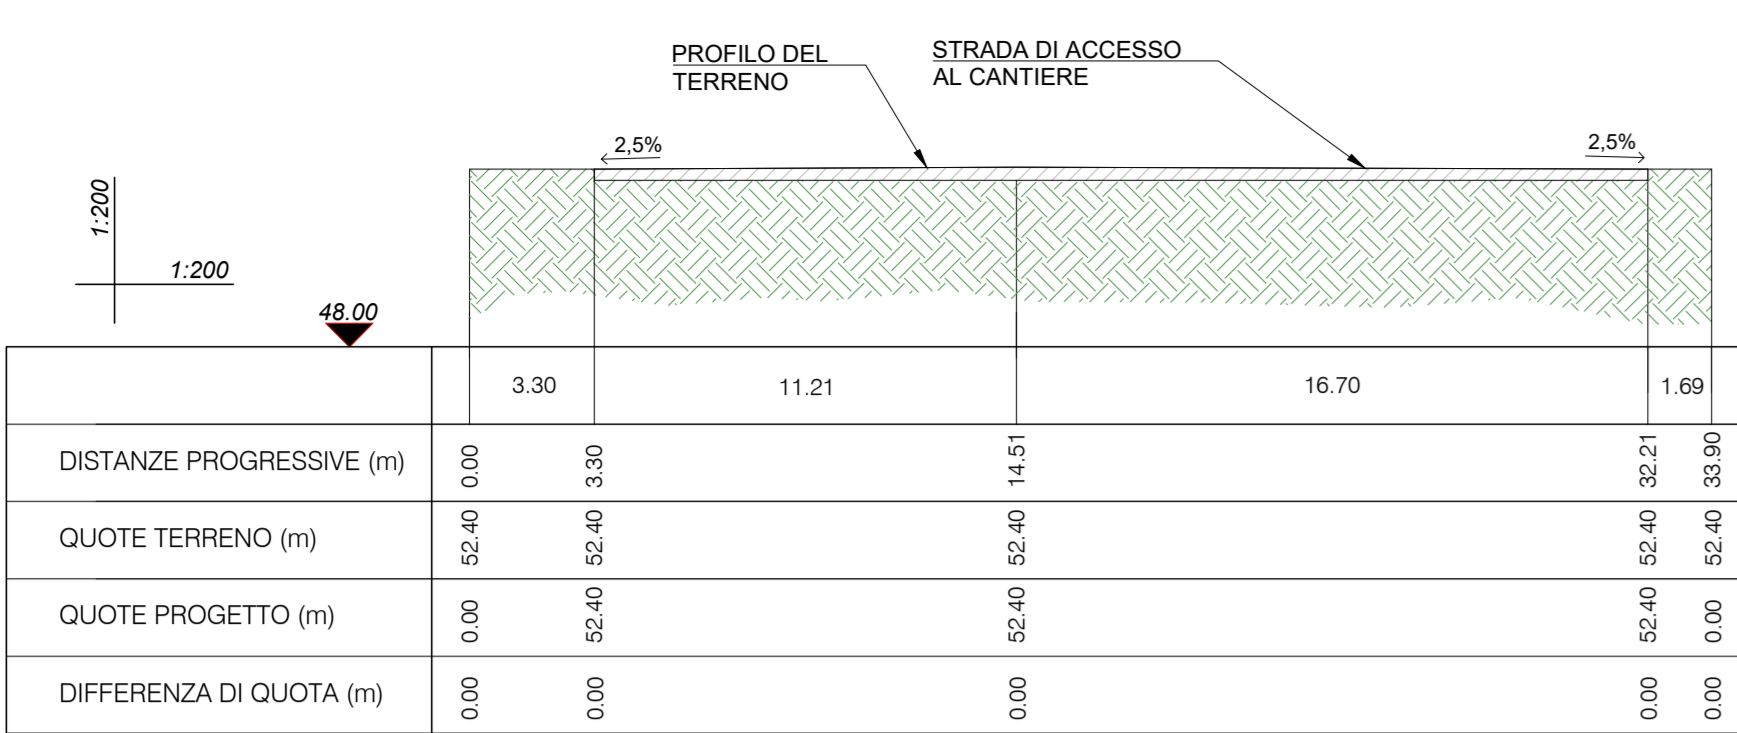


SEZIONE 1-1
PROGR. 25.00

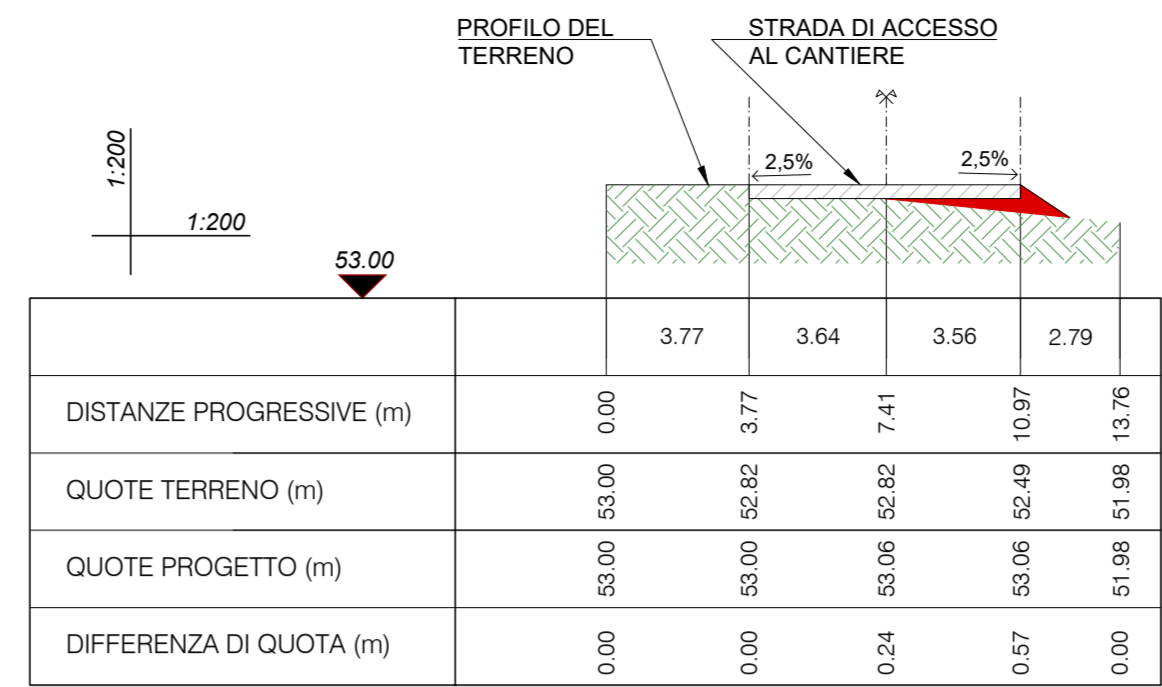


SEZIONE 2-2
PROGR. 50.00

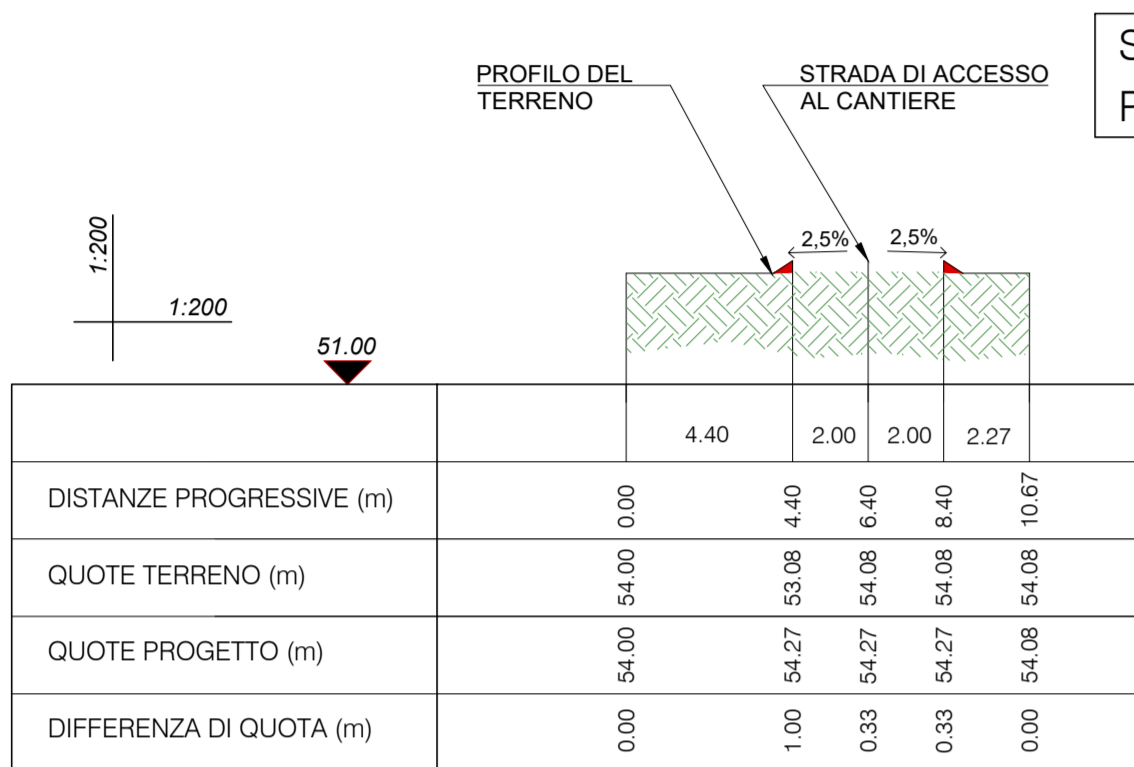


SEZIONE 3-3
PROGR. 75.00

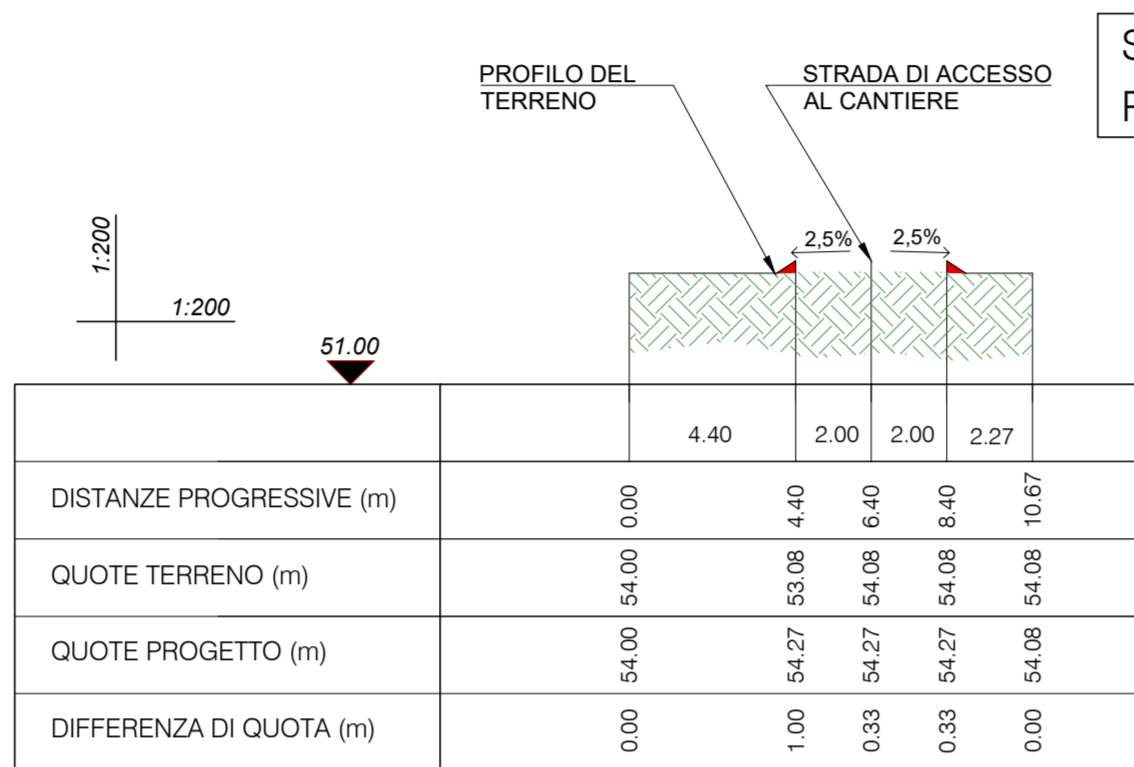


SEZIONE 4-4
PROGR. 100.00

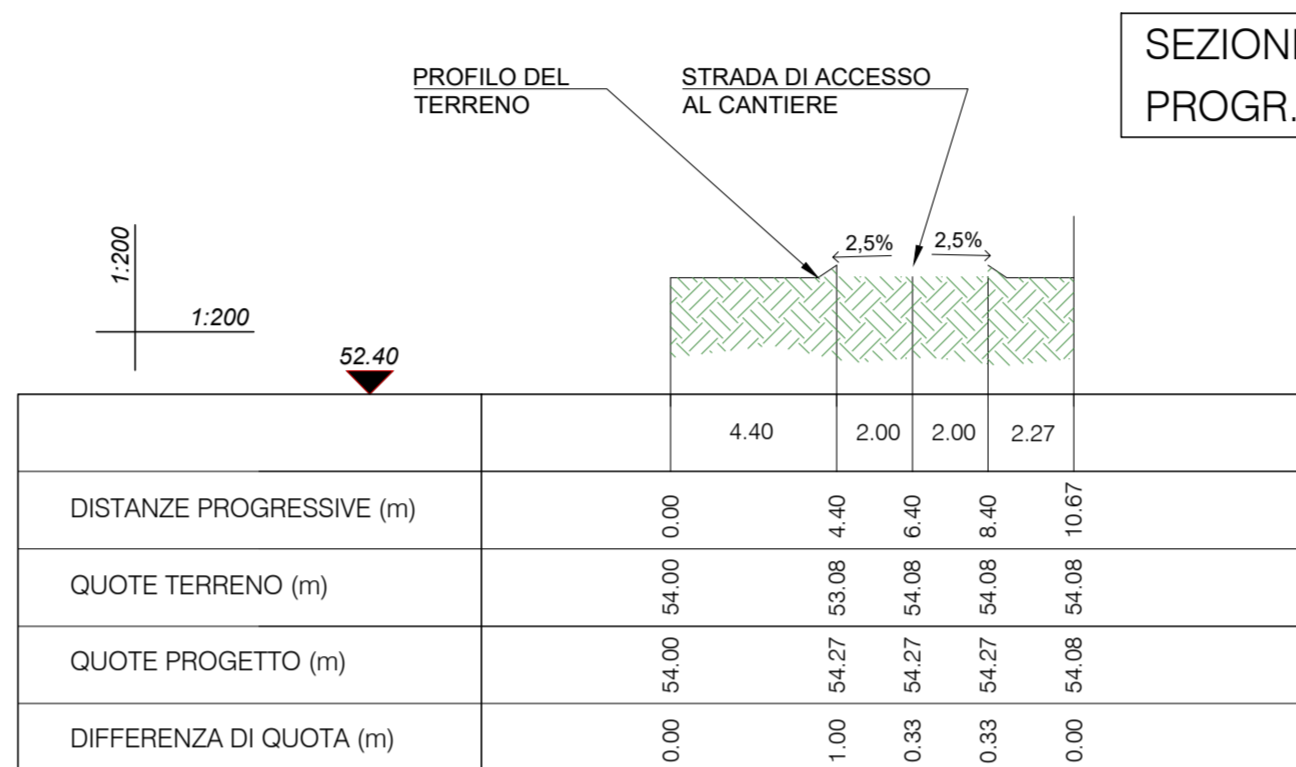


SEZIONE 5-5
PROGR. 129.30

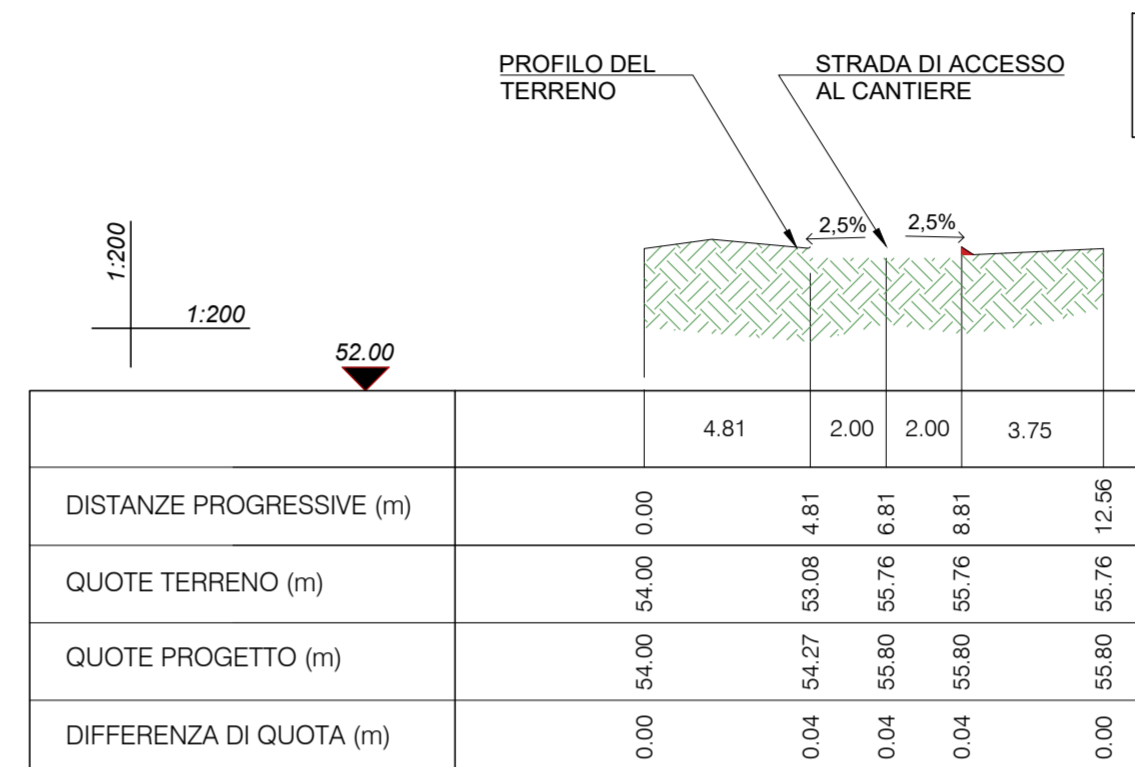


SEZIONE 6-6
PROGR. 152.20

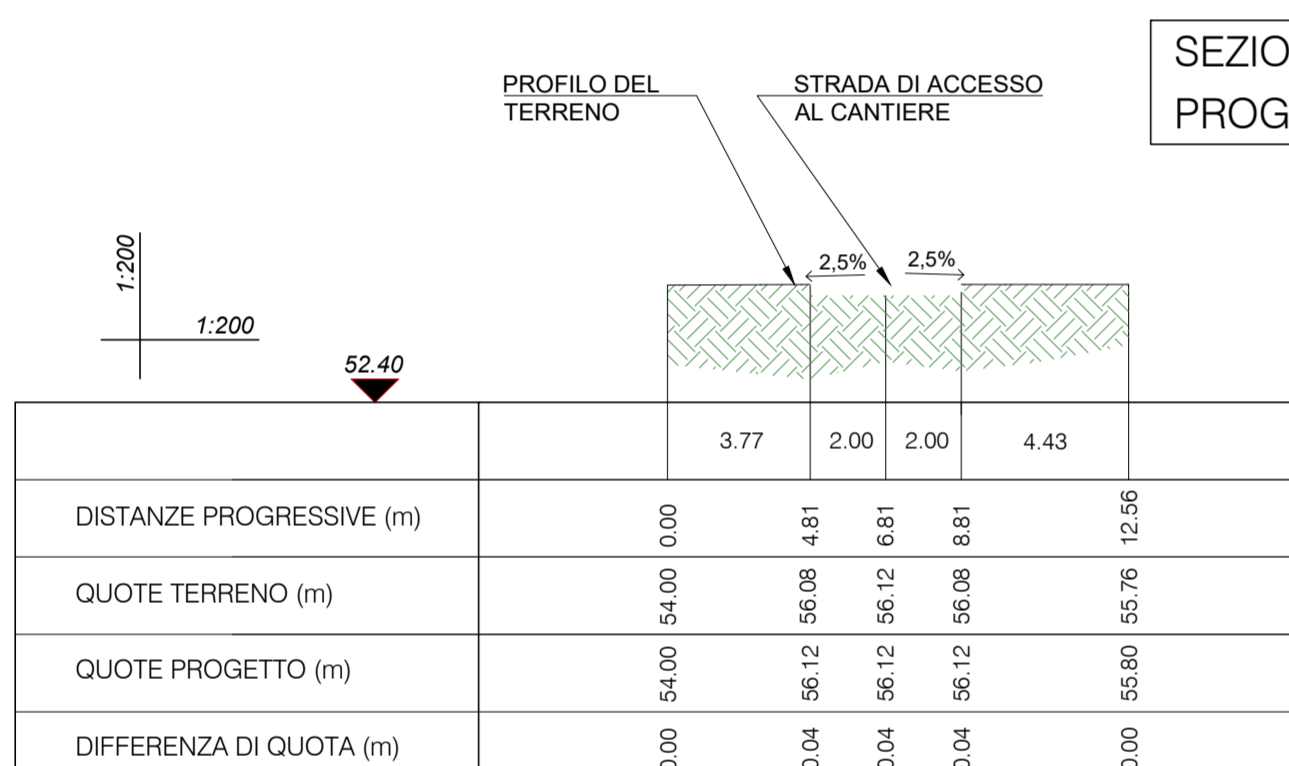


SEZIONE 6-6
PROGR. 152.20

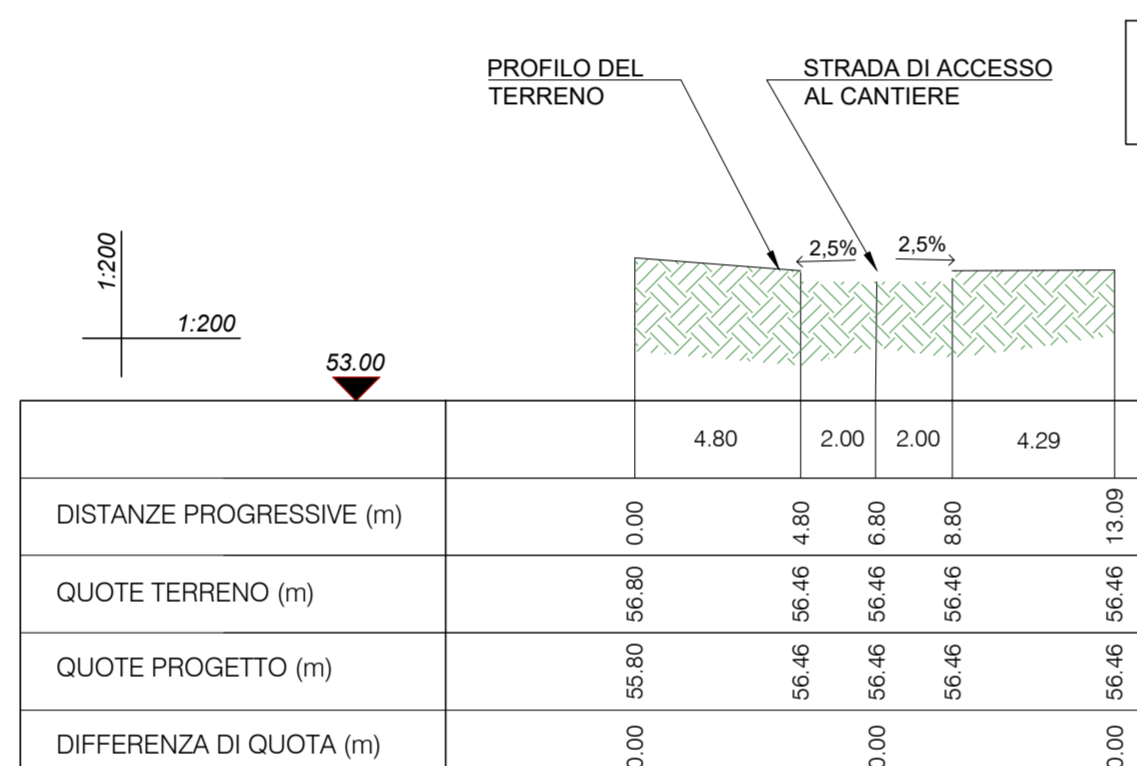


SEZIONE 8-8
PROGR. 200.00

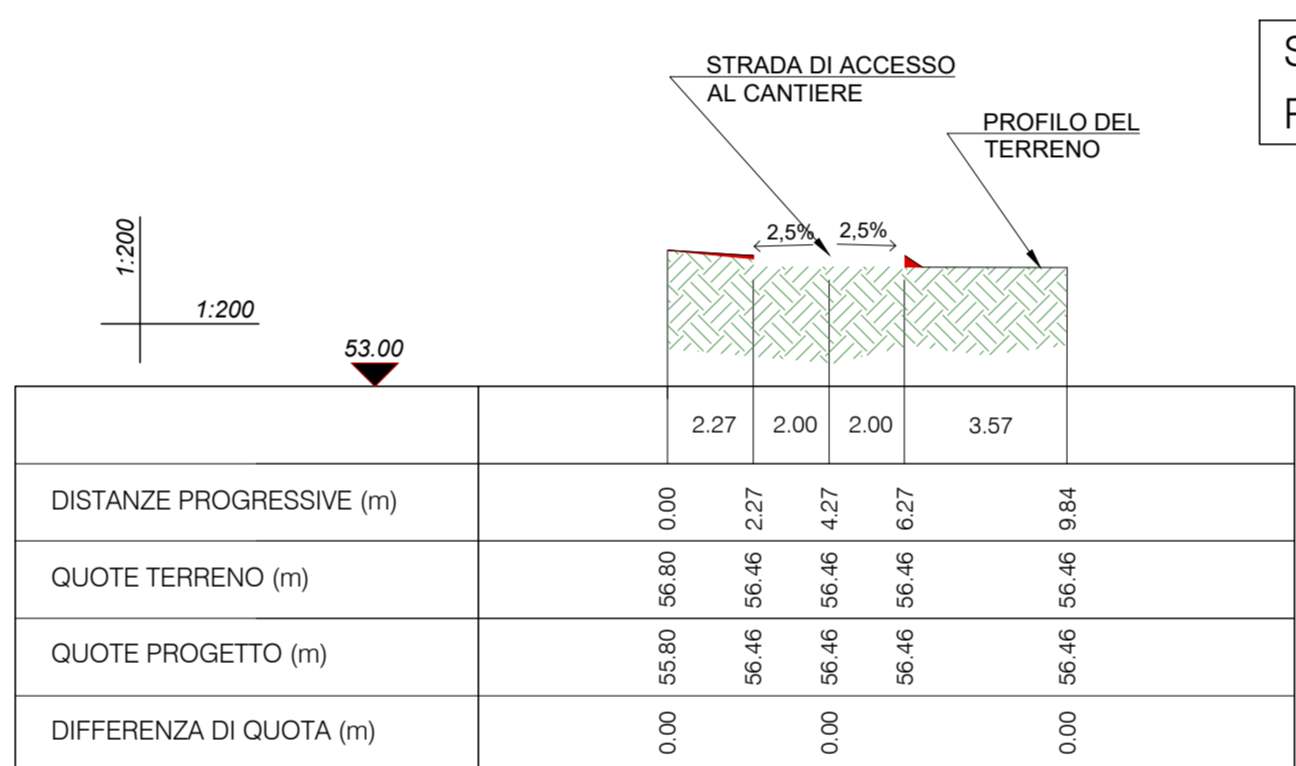


SEZIONE 9-9
PROGR. 212.20

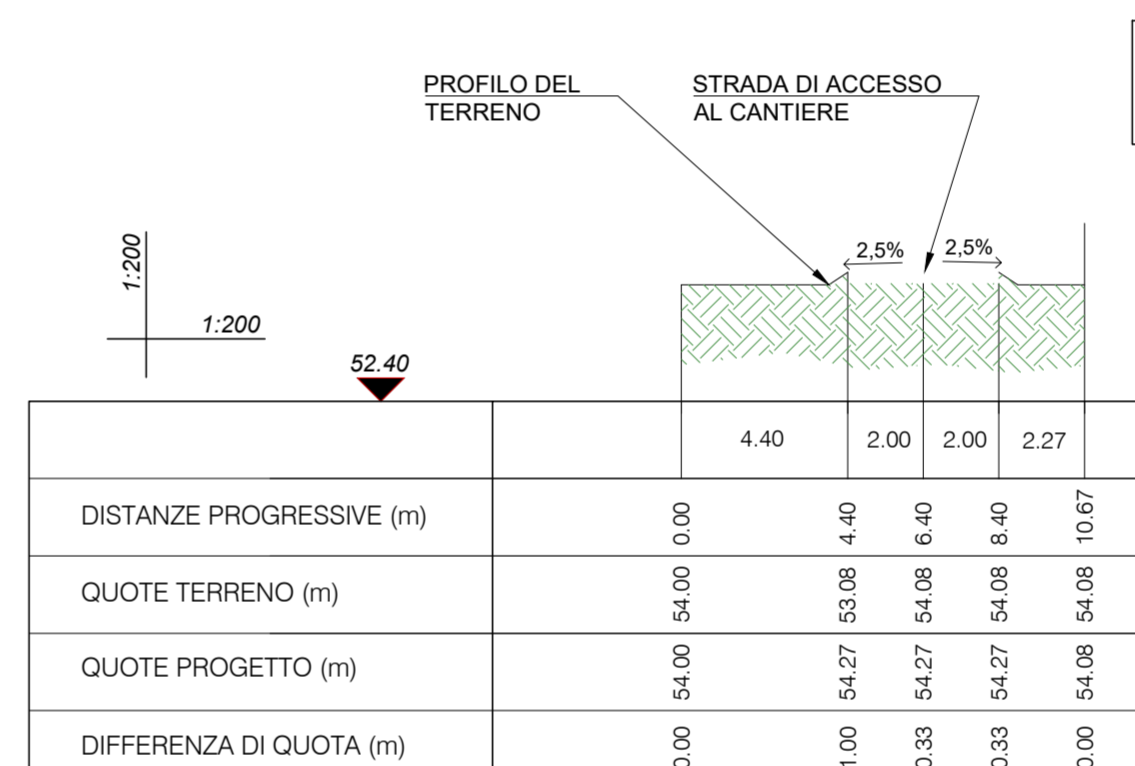


SEZIONE 10-10
PROGR. 235.40

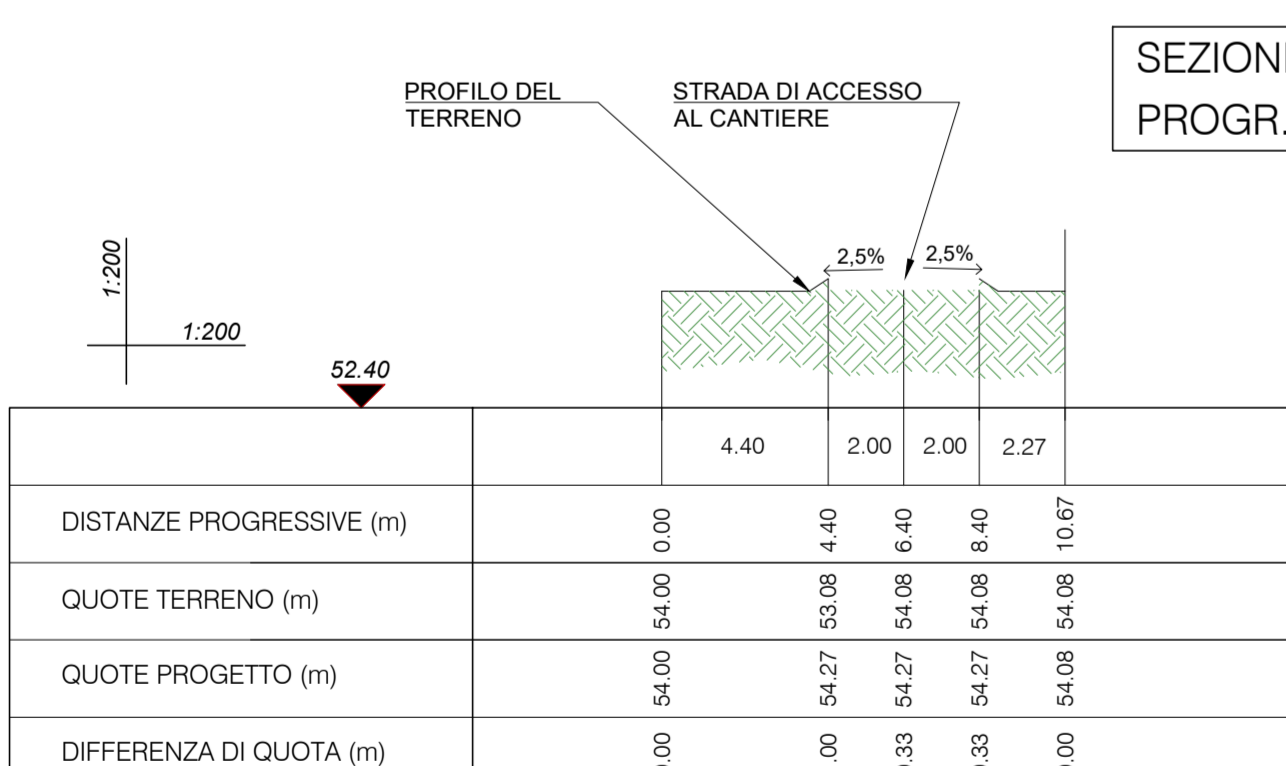


SEZIONE 11-11
PROGR. 258.60

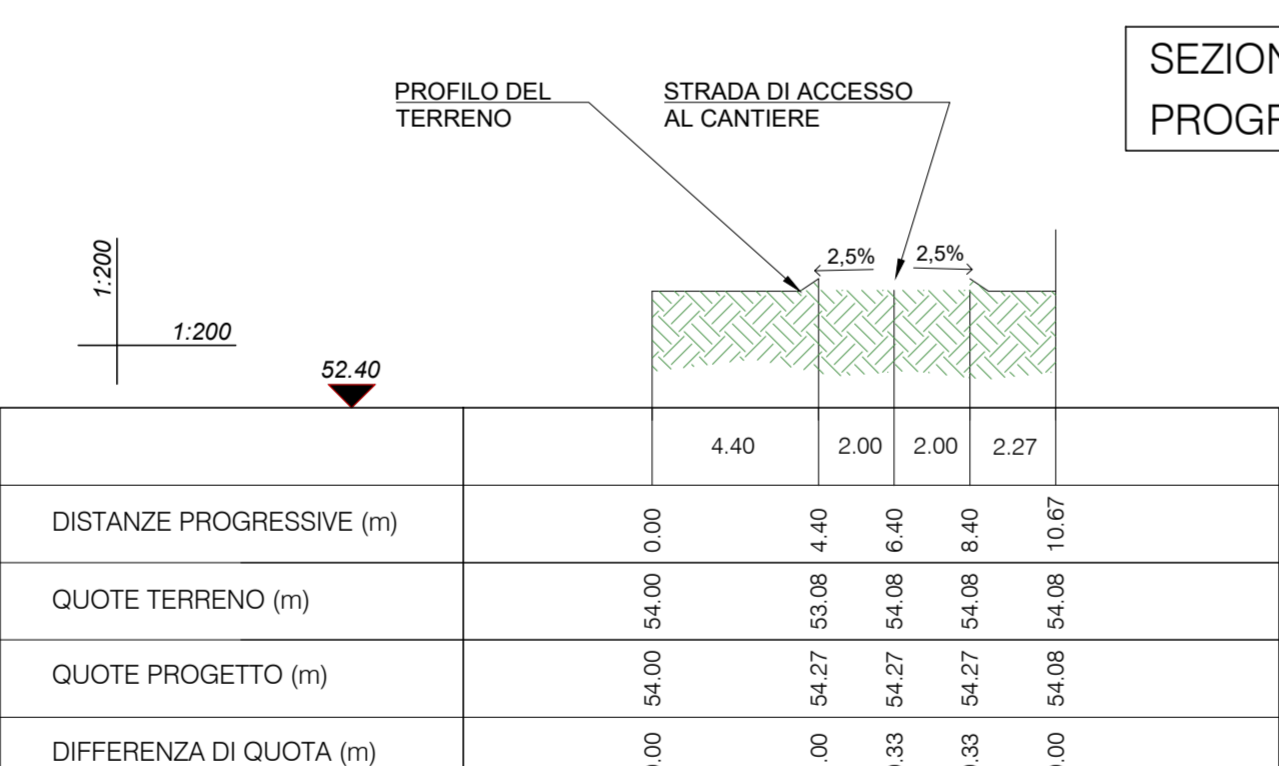


SEZIONE 12-12
PROGR. 294.00

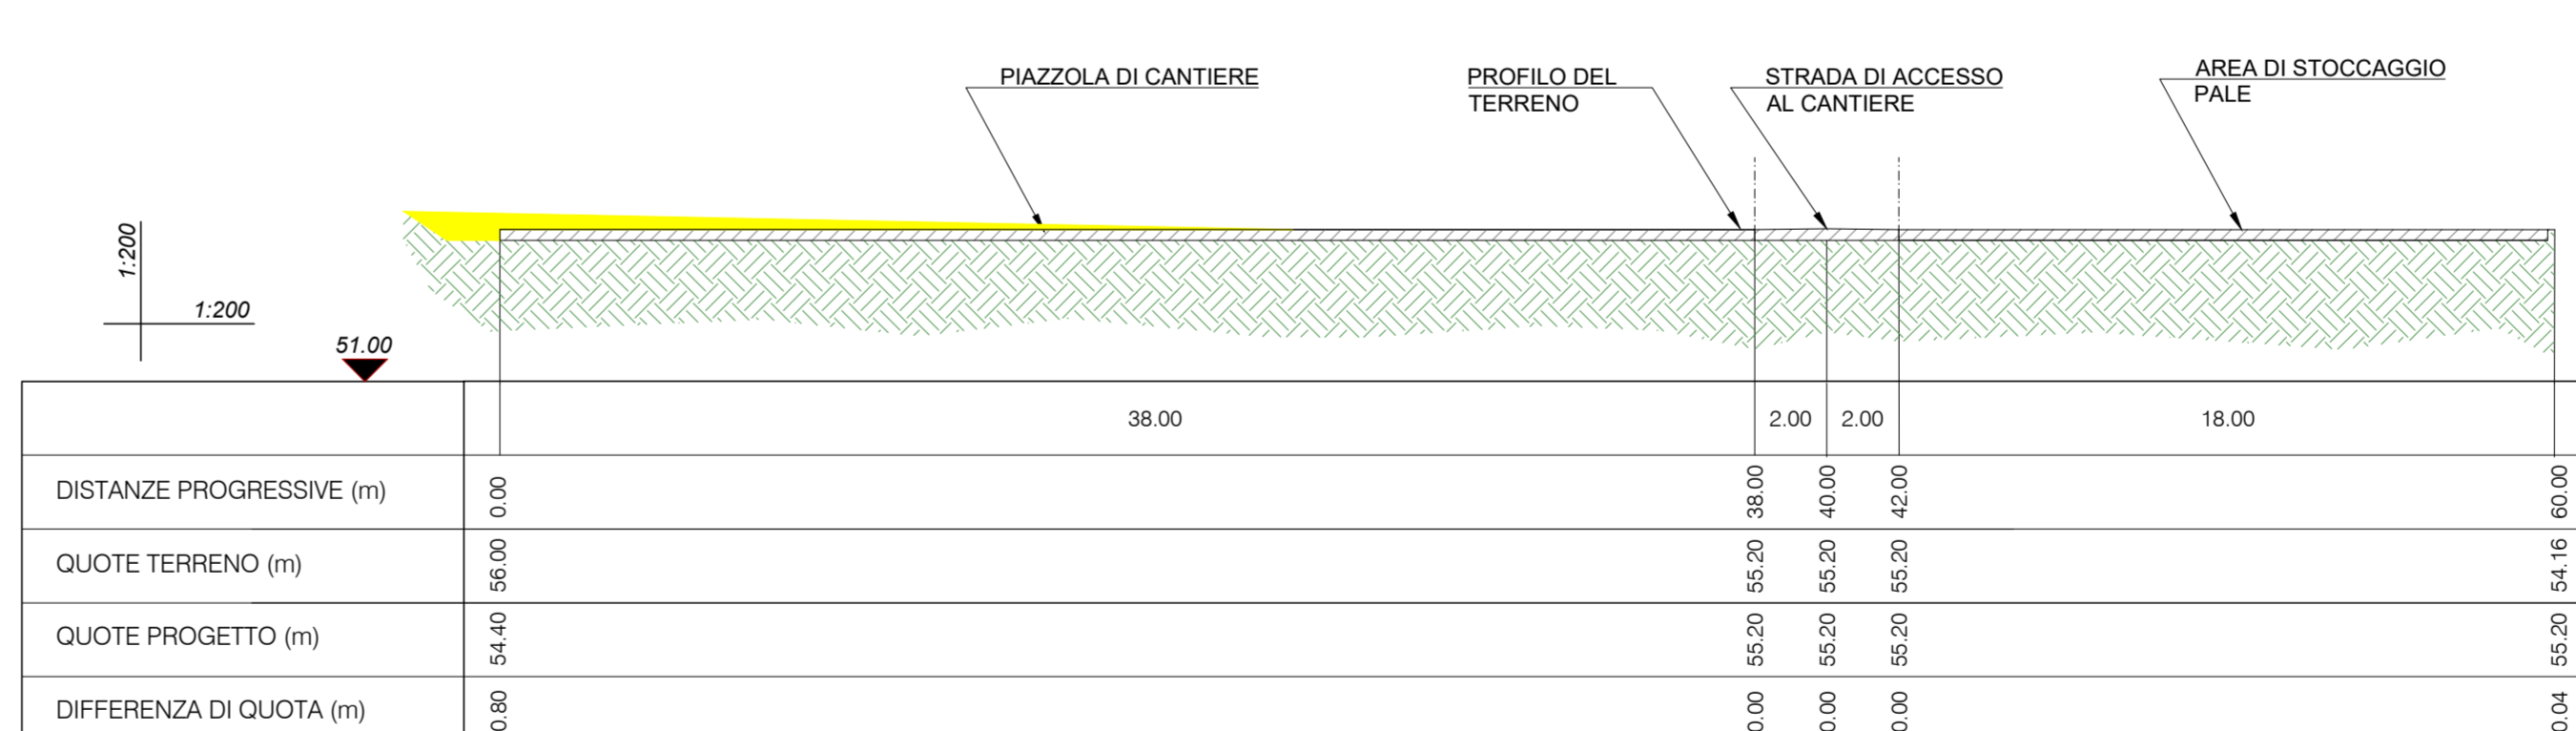

SEZIONE 11-11
PROGR. 258.60

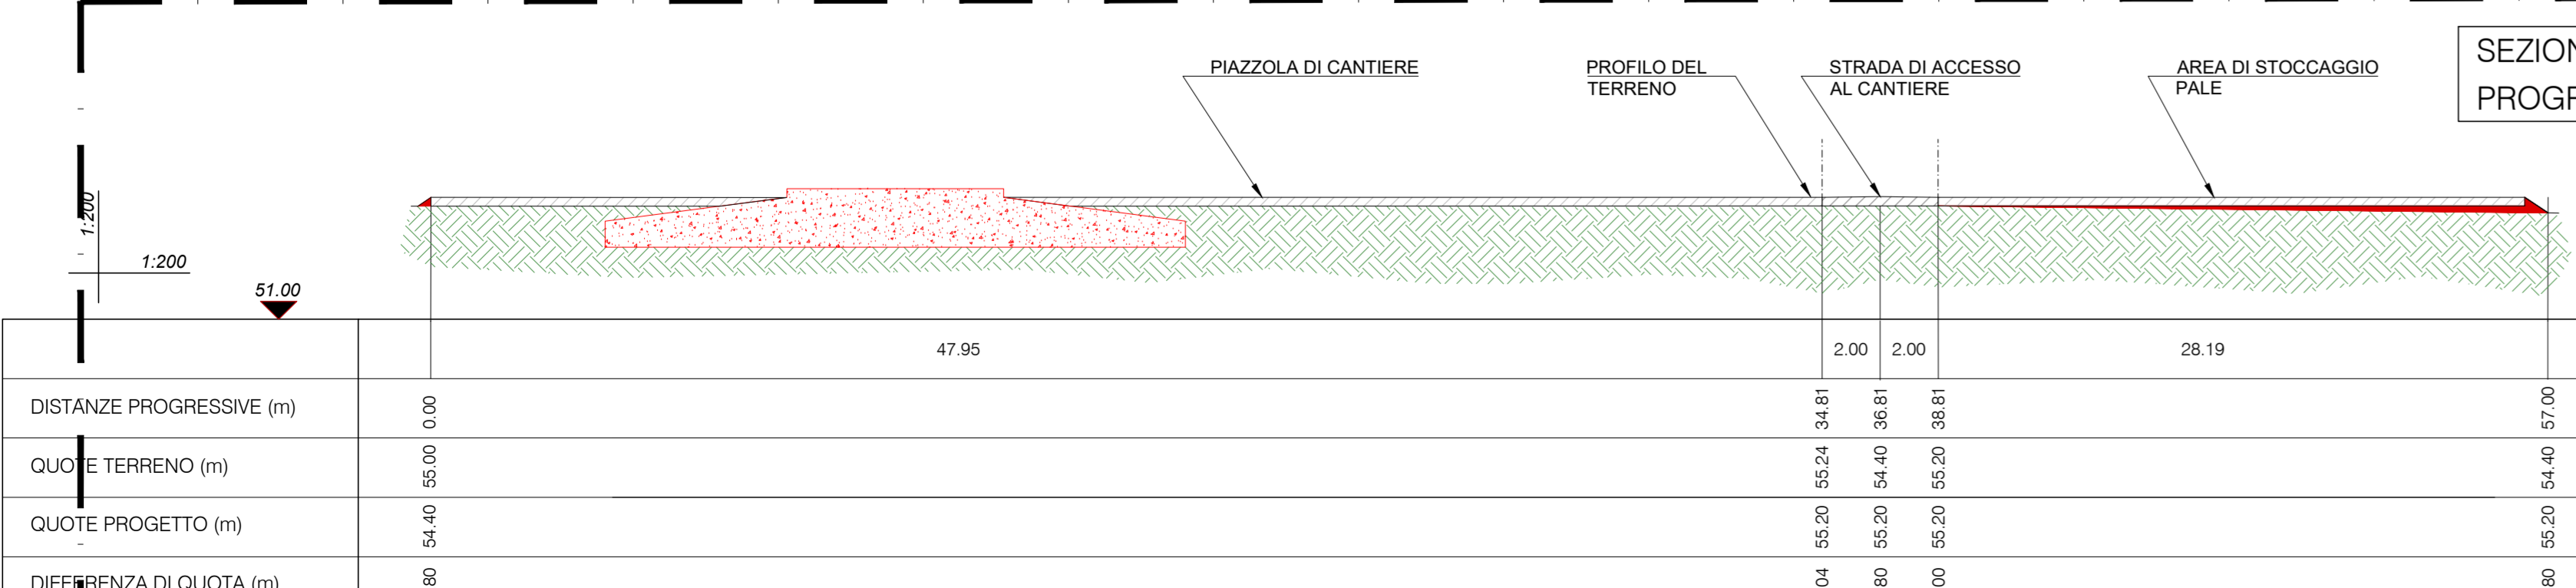

SEZIONE 14-14
PROGR. 368.00

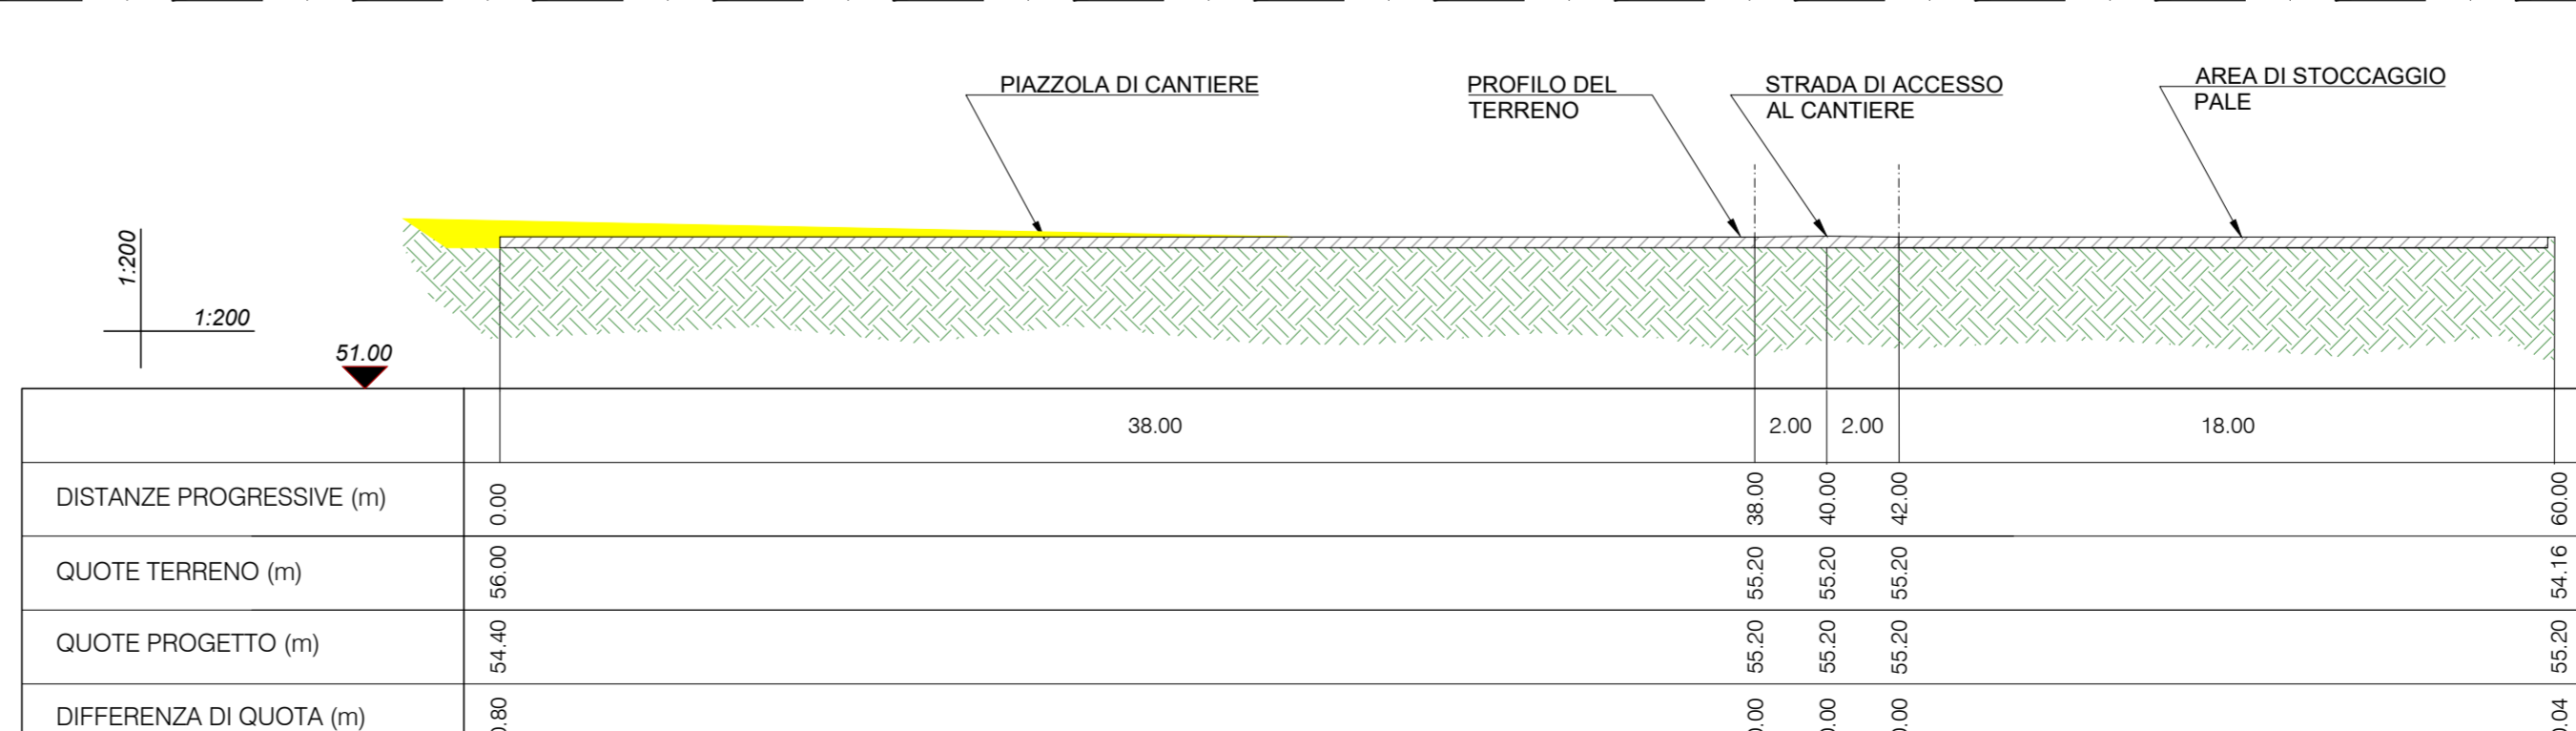

PROVINCIA DI SASSARI REGIONE SARDEGNA COMUNE DI SASSARI

IMPIANTO PER LA PRODUZIONE DI ENERGIA ELETTRICA DA FONTE RINNOVABILE EOLICA DENOMINATO "TRUNCU REALE" DA REALIZZARSI IN LOCALITA' TRUNCU REALE (SS)

OPERA DI PUBBLICA UTILITA'
VALUTAZIONE IMPATTO AMBIENTALE ai sensi del D.Lgs 3 aprile 2006, n. 152 ALL. II

COMMITTENTE
FIMENERGIA
VIA L. BUZZI, 6, 15033 CASALE MONFERRATO (AL)
T. +390292875126 (ufficio operativo)

GRUPPO DI PROGETTAZIONE
FAVERO ENGINEERING
VIA GIOVANNI BATTISTA PIRELLI, 27
07100 BELLANO (RI)
+3902977192
Ing. FRANCESCO FAVERO
Ing. ALESSANDRO LUNARDI
Ing. STEFANO PAVESI
Ing. SIMONE SCORRANO
Papa RICCARDO GIRETTI
Papa RICCARDO BOLLARDI
Dott. ANGELO GIOIOTTI

CONSULENZA TECNICO-AMBIENTALE
bia
+39 347 395 9664 - info@bia.it
Piazza dell'Annunziata, 7
07100 CASALE (CA)
+39 347 395 9664 - info@bia.it
Ing. BRUNO MANICA
Ing. ALESSANDRA SCALAS
Ing. SILVIA CANINA
Dott. GIOVANNI LOVIGU
Dott. GUALDO CASU
Dott. GIORGIO LAI
FEDERICA ZACCAREDDU

CONSULENTI
ASUTICAL Ing. CARLO FODDIS - Ing. IVANO DISTINTO
Via Europa 54, 09045 Quarto San'Elena (CA) - +39 070 2346760 - c@asutical.net
AGRO-PRODOTTA Dott. NIKI NICOLA MANES
Via Pissone 24, 09016, Cuspis (SU) - +39 347889177 - nicola.manes@agroprodotta.it
ARREDESIGN Architetto Dott. FABRIZIO DELL'USU
Via Saverio 1, 09012, Cagliari (CA) - +39 347815151 - arredesign@arredesign.it
CHRISTOFERUANI Dott. Niki Emanuele Pidinchedda
Via R. Leporelli 1, 07100, Sassari (SS) - +39 079 1812483 - emmanuelepidinchedda@gmail.com
EDIMETICA Dott. NIKI MAURIZIO MEDDA
Via Lungomare 17, 09112, Cagliari (CA) - +39 305 8230000 - meddaemmanuele@edimetica.it
ELOSISTEMI Dott. Agn. NIKI FABIO SCORRANO
Via Sottomonte 34, 09045, San Basilio (SU) - +39 347 499552 - fabio.scorrano@ecosystem.it
GEOTECNICA E IDRAULICA Dott. Geol. COSIMA ATTIZIO
Via Sardegna, 20 09033 Domusnovas (CA) - +39 070 734089 - cosima.attizio@geotecnica.it

REV.	DATA	DESCRIZIONE	PREPARATO	CONTROLLATO	APPROVATO
00	GIUGNO 2023	PRIMA EMISSIONE	Ing. G. Lanis	Ing. A. Lunardi	Ing. F. Favero
01					
02					
03					
04					

ELABORATO
PROGETTO CIVILE
SEZIONI DI CANTIERE WTG-2

DETTAGLI DEL DISEGNO
SCALA GENERALE: **1:200** SCALA PARTICOLARE: - ARCHIVIO: FILE (FILE DI STAMPA: FAVERO ENGINEERING.db)

CODIFICA
FASE PROGETTUALE: CATEGORIA: PROGRESSIVO: REVISIONE:

DEFINITIVO ELG 3 2 3 00