SEZIONE 1-1 — PROGR. 25.00

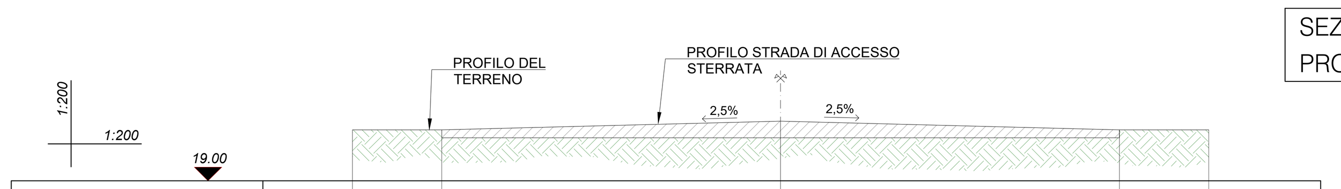

	4.00	15.15	15.15	4.00	
DISTANZE PROGRESSIVE (m)	00.00	4.00	19.15	34.30	38.30
QUOTE TERRENO (m)	21.67	21.67	21.67	21.67	21.67
QUOTE PROGETTO (m)	21.67	21.67	22.06	21.67	21.67
DIFFERENZA DI QUOTA (m)	0.00	0.00	0.39	0.00	0.00

SEZIONE 2-2 — PROGR. 50.00

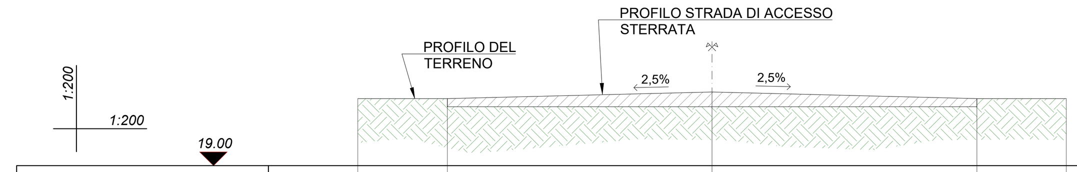

	4.00			4.00	
DISTANZE PROGRESSIVE (m)	00.00	4.00	19.15	34.30	38.30
QUOTE TERRENO (m)	22.00	22.00	22.00	22.00	22.00
QUOTE PROGETTO (m)	22.00	22.00	22.39	22.00	22.00
DIFFERENZA DI QUOTA (m)	0.00	0.00	0.39	0.00	0.00

SEZIONE 3-3 — PROGR. 75.00

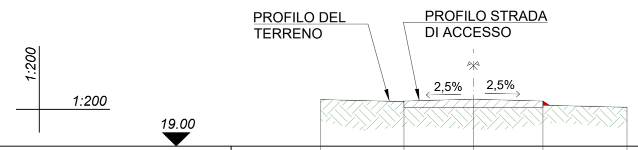

	3.73	3.11	3.11	3.76	
DISTANZE PROGRESSIVE (m)	0.00	3.73	6.84	9.95	13.71
QUOTE TERRENO (m)	21.09	21.00	20.92	20.84	20.75
QUOTE PROGETTO (m)	00.00	21.03	21.11	21.03	00.00
DIFFERENZA DI QUOTA (m)	0.00	0.03	0.19	0.19	0.00

SEZIONE 4-4 — PROGR. 100.00

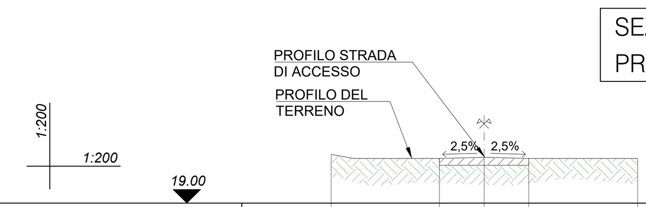

	4.84	2.00	2.00	4.87	
DISTANZE PROGRESSIVE (m)	0.00	4.84	6.84	8.84	13.71
QUOTE TERRENO (m)	21.18	21.00	21.00	21.00	21.00
QUOTE PROGETTO (m)	00.00	21.00	21.05	21.00	00.00
DIFFERENZA DI QUOTA (m)	0.00	0.00	0.05	0.00	0.00

LEGENDA

	AREE DI STERRO
	AREE DI RIPORTO
	CASSONETTO STRADALE
	CEMENTO ARMATO PLINTO

SEZIONE 5-5 — PROGR. 125.00

	4.84	2.00	2.00	4.87	
DISTANZE PROGRESSIVE (m)	0.00	4.84	6.84	8.84	13.71
QUOTE TERRENO (m)	21.00	21.00	21.00	21.00	21.00
QUOTE PROGETTO (m)	00.00	21.00	21.05	21.00	00.00
DIFFERENZA DI QUOTA (m)	0.00	0.00	0.05	0.00	0.00

SEZIONE 6-6 — PROGR. 150.00

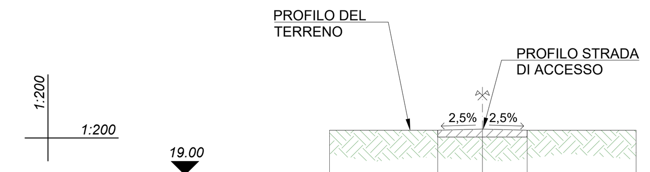

	4.84	2.00	2.00	4.87	
DISTANZE PROGRESSIVE (m)	0.00	4.84	6.84	8.84	13.71
QUOTE TERRENO (m)	21.00	21.00	21.00	21.00	21.00
QUOTE PROGETTO (m)	00.00	21.00	21.05	21.00	00.00
DIFFERENZA DI QUOTA (m)	0.00	0.00	0.05	0.00	0.00

SEZIONE 7-7 — PROGR. 175.00

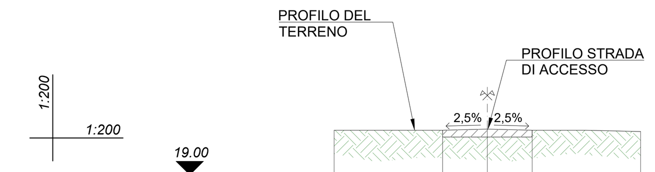

	4.85	2.00	2.00	4.85	
DISTANZE PROGRESSIVE (m)	0.00	4.84	6.84	8.84	13.70
QUOTE TERRENO (m)	21.00	21.00	21.00	21.00	20.94
QUOTE PROGETTO (m)	00.00	21.00	21.05	21.00	00.00
DIFFERENZA DI QUOTA (m)	0.00	0.00	0.05	0.00	0.00

SEZIONE 8-8 — PROGR. 200.00

	4.85	2.00	2.00	4.85	
DISTANZE PROGRESSIVE (m)	0.00	4.84	6.84	8.84	13.70
QUOTE TERRENO (m)	21.00	21.00	21.00	21.00	20.84
QUOTE PROGETTO (m)	00.00	21.00	21.05	21.00	00.00
DIFFERENZA DI QUOTA (m)	0.00	0.00	0.05	0.00	0.00

SEZIONE 9-9 — PROGR. 243.13

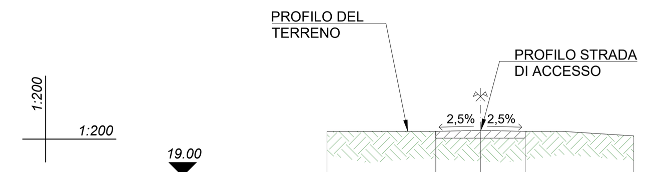

	4.85	2.00	2.00	4.85	
DISTANZE PROGRESSIVE (m)	0.00	4.84	6.84	8.84	13.70
QUOTE TERRENO (m)	21.00	21.00	21.00	21.00	20.80
QUOTE PROGETTO (m)	00.00	21.00	21.05	21.00	00.00
DIFFERENZA DI QUOTA (m)	0.00	0.00	0.05	0.00	0.00

SEZIONE 10-10 — PROGR. 290.40

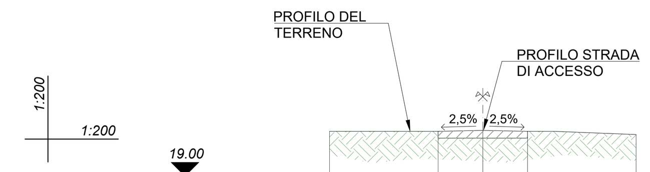

	4.85	2.00	2.00	4.85	
DISTANZE PROGRESSIVE (m)	0.00	4.84	6.84	8.84	13.70
QUOTE TERRENO (m)	21.00	21.00	21.00	21.00	20.86
QUOTE PROGETTO (m)	00.00	21.00	21.05	21.00	00.00
DIFFERENZA DI QUOTA (m)	0.00	0.00	0.05	0.00	0.00

SEZIONE 11-11 — PROGR. 337.67

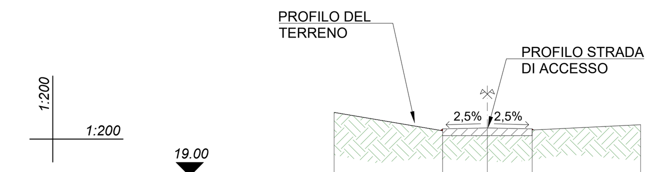

	4.85	2.00	2.00	4.85	
DISTANZE PROGRESSIVE (m)	0.00	4.84	6.84	8.84	13.70
QUOTE TERRENO (m)	21.85	21.00	21.00	21.00	21.30
QUOTE PROGETTO (m)	00.00	21.00	21.05	21.00	00.00
DIFFERENZA DI QUOTA (m)	0.00	0.00	0.05	0.00	0.00

SEZIONE 12-12 — PROGR. 375.00

	6.04	2.00	2.00	3.66	
DISTANZE PROGRESSIVE (m)	0.00	6.04	8.04	10.04	13.70
QUOTE TERRENO (m)	22.03	22.22	22.28	22.34	22.45
QUOTE PROGETTO (m)	00.00	22.15	22.20	22.15	00.00
DIFFERENZA DI QUOTA (m)	0.00	-0.07	-0.08	-0.19	0.00

SEZIONE 13-13 — PROGR. 397.93

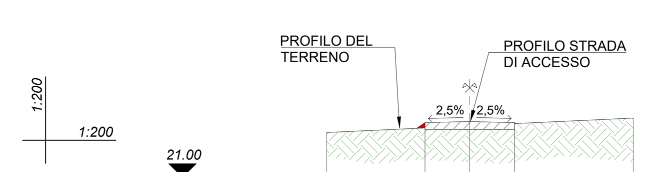

	4.39	2.00	2.00	5.31	
DISTANZE PROGRESSIVE (m)	0.00	4.39	6.39	8.39	13.70
QUOTE TERRENO (m)	23.00	22.21	23.30	23.24	23.65
QUOTE PROGETTO (m)	00.00	23.34	23.49	22.34	00.00
DIFFERENZA DI QUOTA (m)	0.00	0.13	0.19	0.10	0.00

SEZIONE 14-14 — PROGR. 420.99

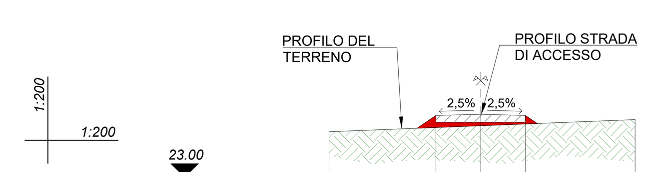

	4.79	2.00	2.00	4.91	
DISTANZE PROGRESSIVE (m)	0.00	4.79	6.79	8.79	13.70
QUOTE TERRENO (m)	25.03	25.22	25.30	25.38	23.57
QUOTE PROGETTO (m)	00.00	25.76	25.81	25.76	00.00
DIFFERENZA DI QUOTA (m)	0.00	0.54	0.51	0.38	0.00

SEZIONE 15-15 — PROGR. 444.04

	4.91	2.00	2.00	4.79	
DISTANZE PROGRESSIVE (m)	0.00	4.91	6.91	8.91	13.70
QUOTE TERRENO (m)	28.23	28.12	28.05	27.99	27.94
QUOTE PROGETTO (m)	00.00	28.20	28.25	28.20	00.00
DIFFERENZA DI QUOTA (m)	0.00	0.08	0.20	0.21	0.00

SEZIONE 16-16 — PROGR. 469.86

	4.79	2.00	2.00	4.91	
DISTANZE PROGRESSIVE (m)	0.00	4.79	6.79	8.79	13.70
QUOTE TERRENO (m)	33.06	32.01	31.93	31.93	31.93
QUOTE PROGETTO (m)	00.00	32.25	32.30	32.25	00.00
DIFFERENZA DI QUOTA (m)	0.00	0.24	0.37	0.32	0.00

SEZIONE 17-17 — PROGR. 496.77

	4.79	2.00	2.00	4.91	
DISTANZE PROGRESSIVE (m)	0.00	4.79	6.79	8.79	13.70
QUOTE TERRENO (m)	37.02	36.32	36.30	36.30	36.52
QUOTE PROGETTO (m)	00.00	36.53	36.58	36.53	00.00
DIFFERENZA DI QUOTA (m)	0.00	0.21	0.28	0.23	0.00

SEZIONE 18-18 — PROGR. 508.65

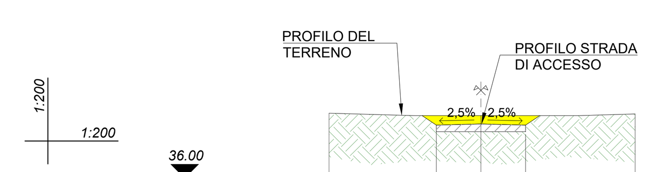

	4.80	2.00	2.00	4.90	
DISTANZE PROGRESSIVE (m)	0.00	4.80	6.80	8.80	13.70
QUOTE TERRENO (m)	38.90	38.79	38.79	38.79	38.87
QUOTE PROGETTO (m)	00.00	38.37	38.42	38.37	00.00
DIFFERENZA DI QUOTA (m)	0.00	-0.42	-0.37	-0.42	0.00

SEZIONE 19-19 — PROGR. 526.36

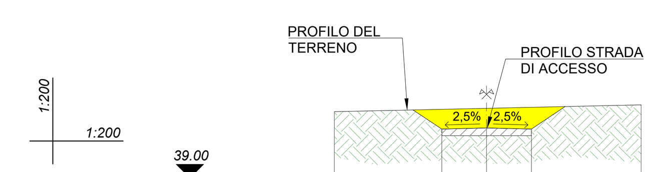

	4.80	2.00	2.00	4.90	
DISTANZE PROGRESSIVE (m)	0.00	4.80	6.80	8.80	13.70
QUOTE TERRENO (m)	41.97	42.07	42.12	42.16	42.27
QUOTE PROGETTO (m)	00.00	41.19	41.24	41.19	00.00
DIFFERENZA DI QUOTA (m)	0.00	-0.88	-0.88	-0.97	0.00

SEZIONE 20-20 — PROGR. 550.00

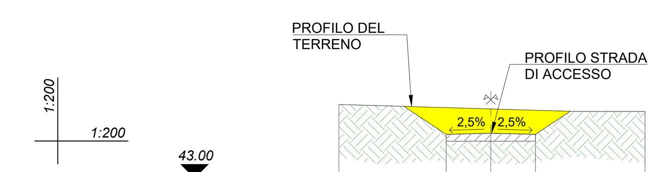

	4.80	2.00	2.00	4.90	
DISTANZE PROGRESSIVE (m)	0.00	4.80	6.80	8.80	13.70
QUOTE TERRENO (m)	46.29	46.15	46.09	46.03	45.97
QUOTE PROGETTO (m)	00.00	44.95	45.00	44.95	00.00
DIFFERENZA DI QUOTA (m)	0.00	-1.20	-1.09	-1.08	0.00

SEZIONE 21-21 — PROGR. 569.30

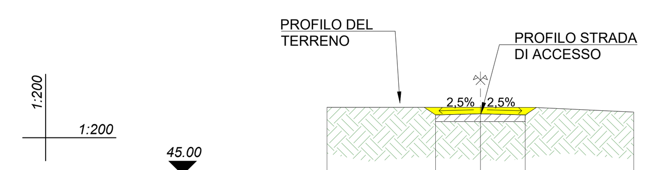

	4.85	2.00	2.00	4.85	
DISTANZE PROGRESSIVE (m)	0.00	4.80	6.80	8.80	13.70
QUOTE TERRENO (m)	48.01	48.01	48.01	48.01	42.79
QUOTE PROGETTO (m)	00.00	47.67	47.72	47.67	00.00
DIFFERENZA DI QUOTA (m)	0.00	-0.34	-0.29	-0.34	0.00

SEZIONE 22-22 — PROGR. 612.23

	4.80	2.00	2.00	4.90	
DISTANZE PROGRESSIVE (m)	0.00	4.80	6.80	8.80	13.70
QUOTE TERRENO (m)	48.96	48.97	48.97	48.97	48.90
QUOTE PROGETTO (m)	00.00	50.33	50.38	50.33	00.00
DIFFERENZA DI QUOTA (m)	0.00	1.36	1.41	1.36	0.00

SEZIONE 23-23 — PROGR. 641.58

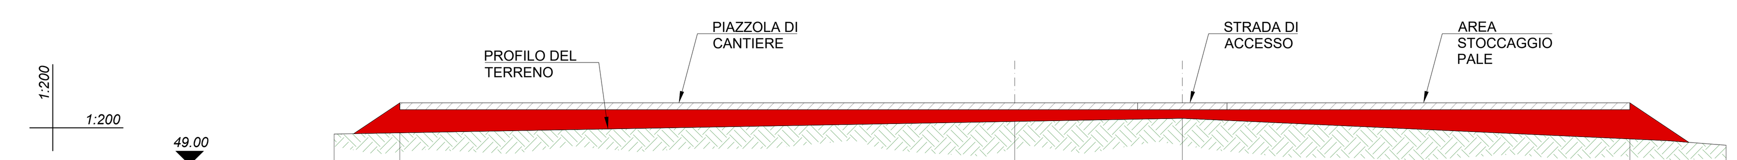

	2.94	27.5	7.50	20.00		
DISTANZE PROGRESSIVE (m)	0.00	2.94	30.44	37.94	57.94	62.24
QUOTE TERRENO (m)	50.38	50.43	50.94	51.08	50.16	49.88
QUOTE PROGETTO (m)	00.00	51.77	51.77	51.77	51.77	00.00
DIFFERENZA DI QUOTA (m)	0.00	1.34	0.83	0.69	1.61	0.00

SEZIONE 24-24 — PROGR. 694.58

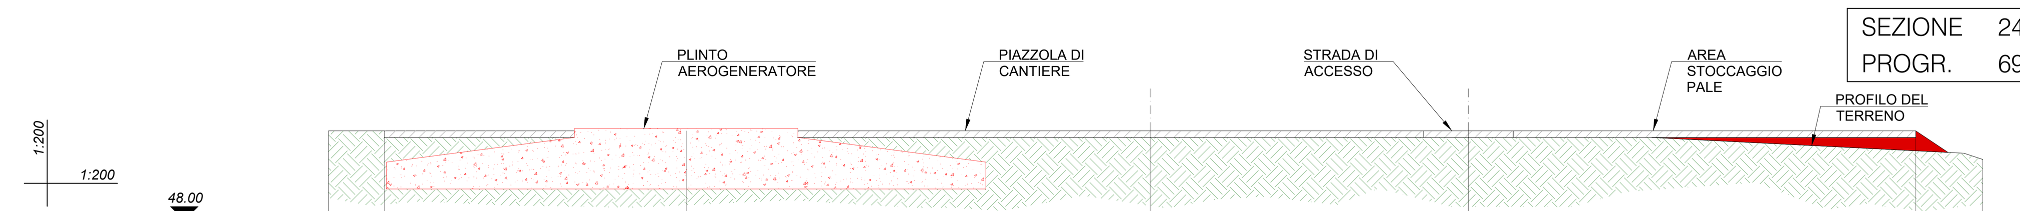

	2.50	13.50	20.75	14.25	20.00	3.00	
DISTANZE PROGRESSIVE (m)	0.00	2.50	16.00	34.25	48.50	68.50	71.50
QUOTE TERRENO (m)	52.00	52.00	52.00	52.00	52.00	51.11	50.72
QUOTE PROGETTO (m)	00.00	52.00	52.00	52.00	52.00	52.00	00.00
DIFFERENZA DI QUOTA (m)	0.00	0.00	0.00	0.00	0.00	0.89	0.00

SEZIONE 25-25 — PROGR. 715.58

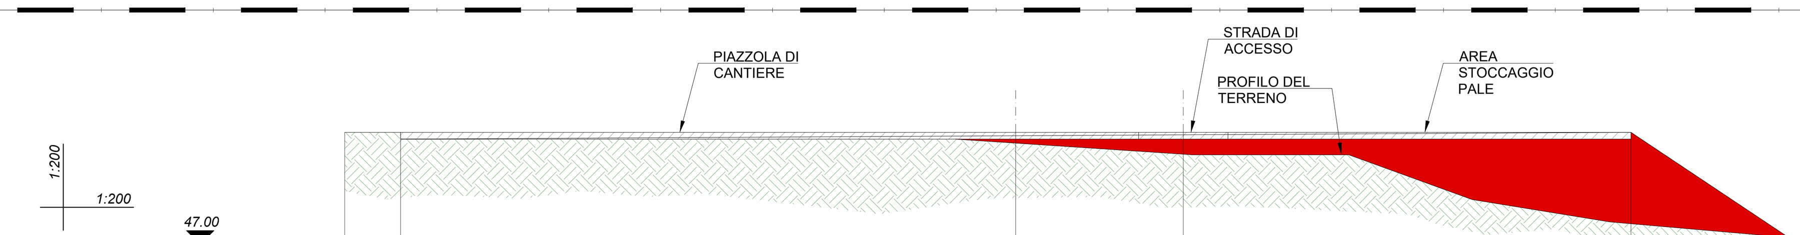

	2.50	27.5	7.50	20.00	7.39	
DISTANZE PROGRESSIVE (m)	0.00	2.50	30.00	37.50	57.50	64.89
QUOTE TERRENO (m)	52.00	52.00	51.52	51.03	47.92	47.27
QUOTE PROGETTO (m)	00.00	52.00	52.00	52.00	52.00	00.00
DIFFERENZA DI QUOTA (m)	0.00	0.00	0.48	0.97	4.08	0.00

PROVINCIA DI SASSARI — REGIONE SARDEGNA — COMUNE DI SASSARI

IMPIANTO PER LA PRODUZIONE DI ENERGIA ELETTRICA DA FONTE RINNOVABILE EOLICA DENOMINATO "TRUNCU REALE" DA REALIZZARSI IN LOCALITA' TRUNCU REALE (SS)

OPERA DI PUBBLICA UTILITA'
VALUTAZIONE IMPATTO AMBIENTALE ai sensi del D.Lgs 3 aprile 2006, n.152 ALL. II

COMMITTENTE
FIMENERGIA
INDIRIZZO
VIA L. BUZZI, 6, 15033 CASALE MONFERRATO (AL)
T. +390292875126 (ufficio operativo)

GRUPPO DI PROGETTAZIONE

RESPONSABILE DEL PROGETTO
FAVERO ENGINEERING
VIA GIOVANNI BATTISTA PIRELLI, 27 20124 MILANO (MI) +390292875126
Ing. FRANCESCO FAVERO
Ing. ALESSANDRO LUNARDI
Ing. STEFANO PAVESI
Ing. SIMONE SCORRANO
Ing. GIOVANNI LANIA
Paes. RICCARDO GORETTI
Paes. RICCARDO BIGLIARDI
Dott. ANGELO GIGLIOTTI

CONSULENZA TECNICO-AMBIENTALE
bia energia viva
PIAZZA DELL'ANNUNZIATA 7 09123 CAGLIARI (CA)
+39 347 596 5654 - energhiabia@pec.it
Ing. BRUNO MANCA
Ing. ALESSANDRA SCALAS
Ing. ILARIA GIOVAGNORIO
Ing. SILVIA EXANA
Dott. GIOVANNI LOVIGU
Dott. GIULIO CASU
Dott. GIORGIO LAI
FEDERICA ZACCHEDDU

CONSULENTI
ACUSTICA: Ing. CARLO FODDIS - Ing. IVANO DISTINTO
Viale Europa 54, 09045, Quartu Sant'Elena (CA) - + 39 070 2348760 - cf@fadsystem.net
AGRO - PEDOLOGIA: Dott. Nat. NICOLA MANIS
Via Picasso 26, 09036, Guspini (SU) - +39 347805917 - nicolamanis@pecagrotecnici.it
ARCHEOLOGIA: Archeologo dott. FABRIZIO DELUSSU
Via Depretis 7, 08022, Dorgali (NU) - + 39 3475012131 - archeologofabriziodelussu@gmail.com
CHIROTTEROFAUNA: Dott. Nat. Ermanno Pidinchedda
Via G. Leopardi 1, 07100, Sassari (SS) - + 39 328 1612483 - ermannopidinchedda@gmail.com
FAUNISTICA: Dott. Nat. MAURIZIO MEDDA
Via Lunigiana 17, 09122, Cagliari (CA) - +39 393 8236806 - meddamaurizio@libero.it
FLORISTICA: Dott. Agr. Nat. FABIO SCHIRRU
Via Solomardi 34, 09040, San Basilio (SU) - +39 347 4998552 - fabio.schirru@pecagrotecnici.it
GEOLOGIA, GEOTECNICA E IDRAULICA: Dott. Geol. COSIMA ATZORI
Via Bologna, 30 09033 Decimomannu (CA) - +39 070 7346008 - cosima.atzori@gaiaconsulting.eu

REV.	DATA	DESCRIZIONE	PREPARATO	CONTROLLATO	APPROVATO
00	GIUGNO 2023	PRIMA EMISSIONE	Ing. A. Lunardi	Ing. A. Lunardi	Ing. F. Favero
01					
02					
03					
04					

Firmato digitalmente da: FAVERO FRANCESCO
Data: 20/07/2023 17:27:41

ELABORATO
TITOLO
PROGETTO CIVILE
SEZIONI CANTIERE WTG-4

DETTAGLI DEL DISEGNO
SCALA GENERALE 1:200
SCALA PARTICOLARE -

ARCHIVIO
FILE ELG_327
STILE DI STAMPA FAVERO ENGINEERING.ctb

CODIFICA

FASE PROGETTUALE	CATEGORIA	PROGRESSIVO	REVISIONE
DEFINITIVO	ELG	3 2 7	00