




SEZIONE 1-1
PROGR. 6.04

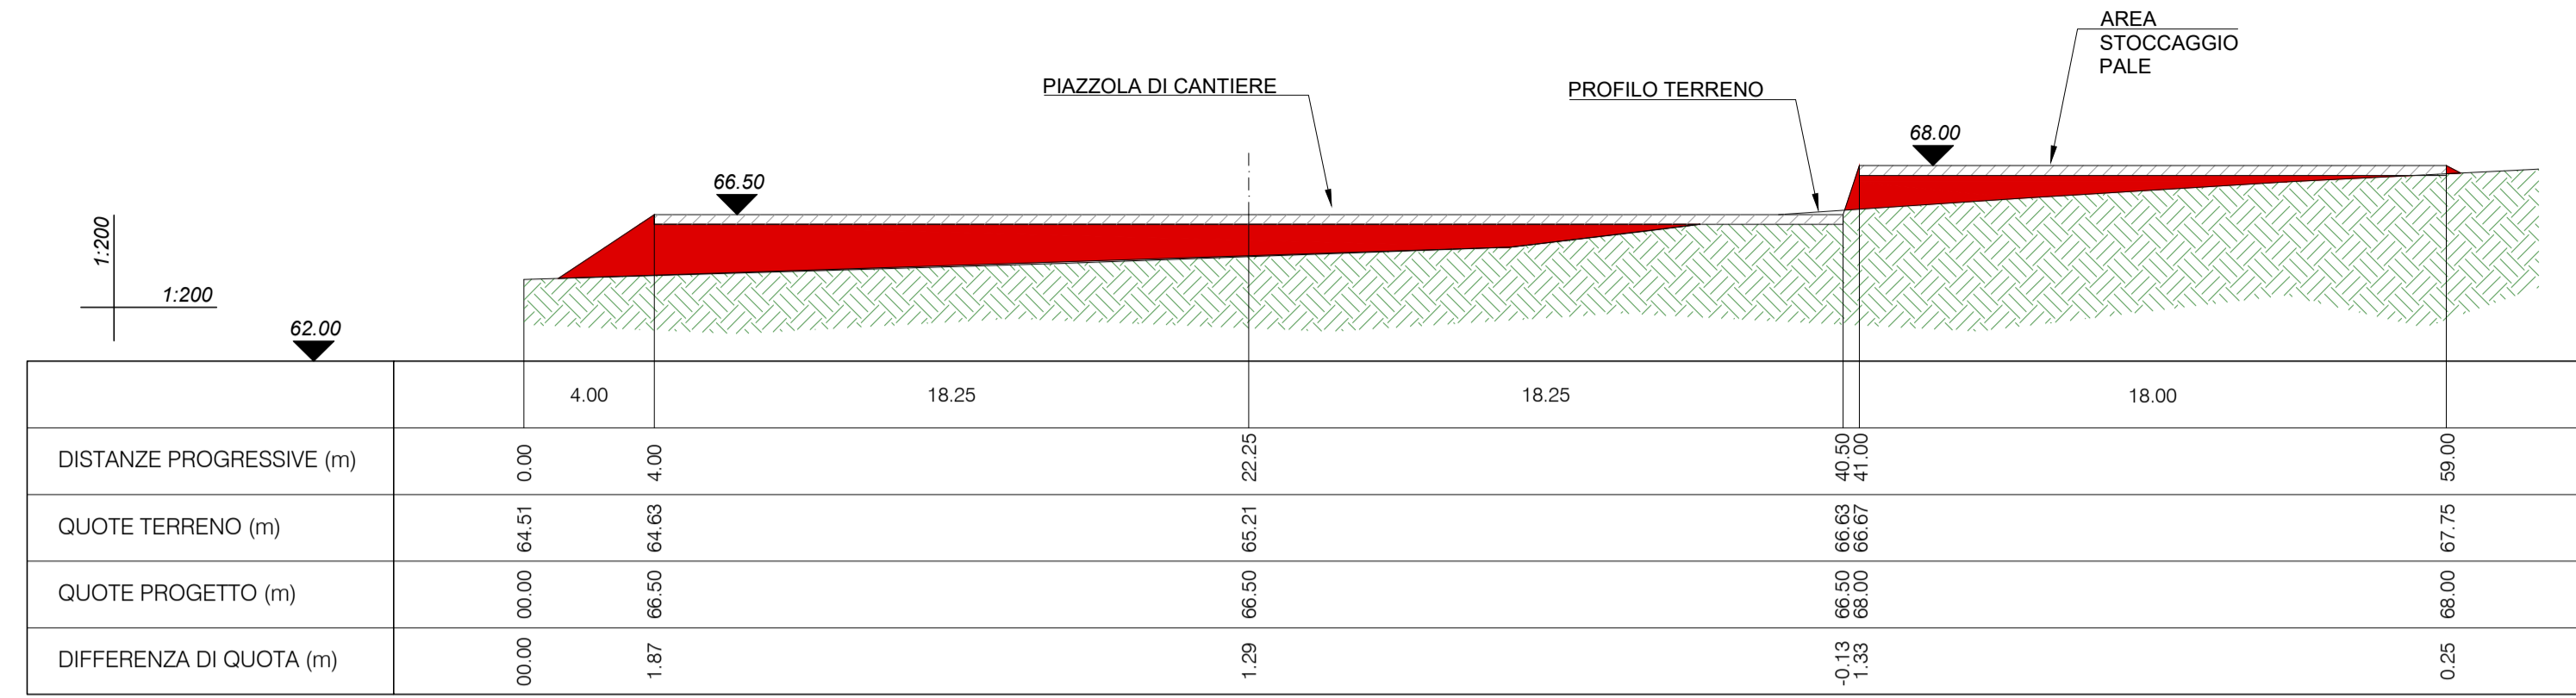

SEZIONE 2-2
PROGR. 27.04

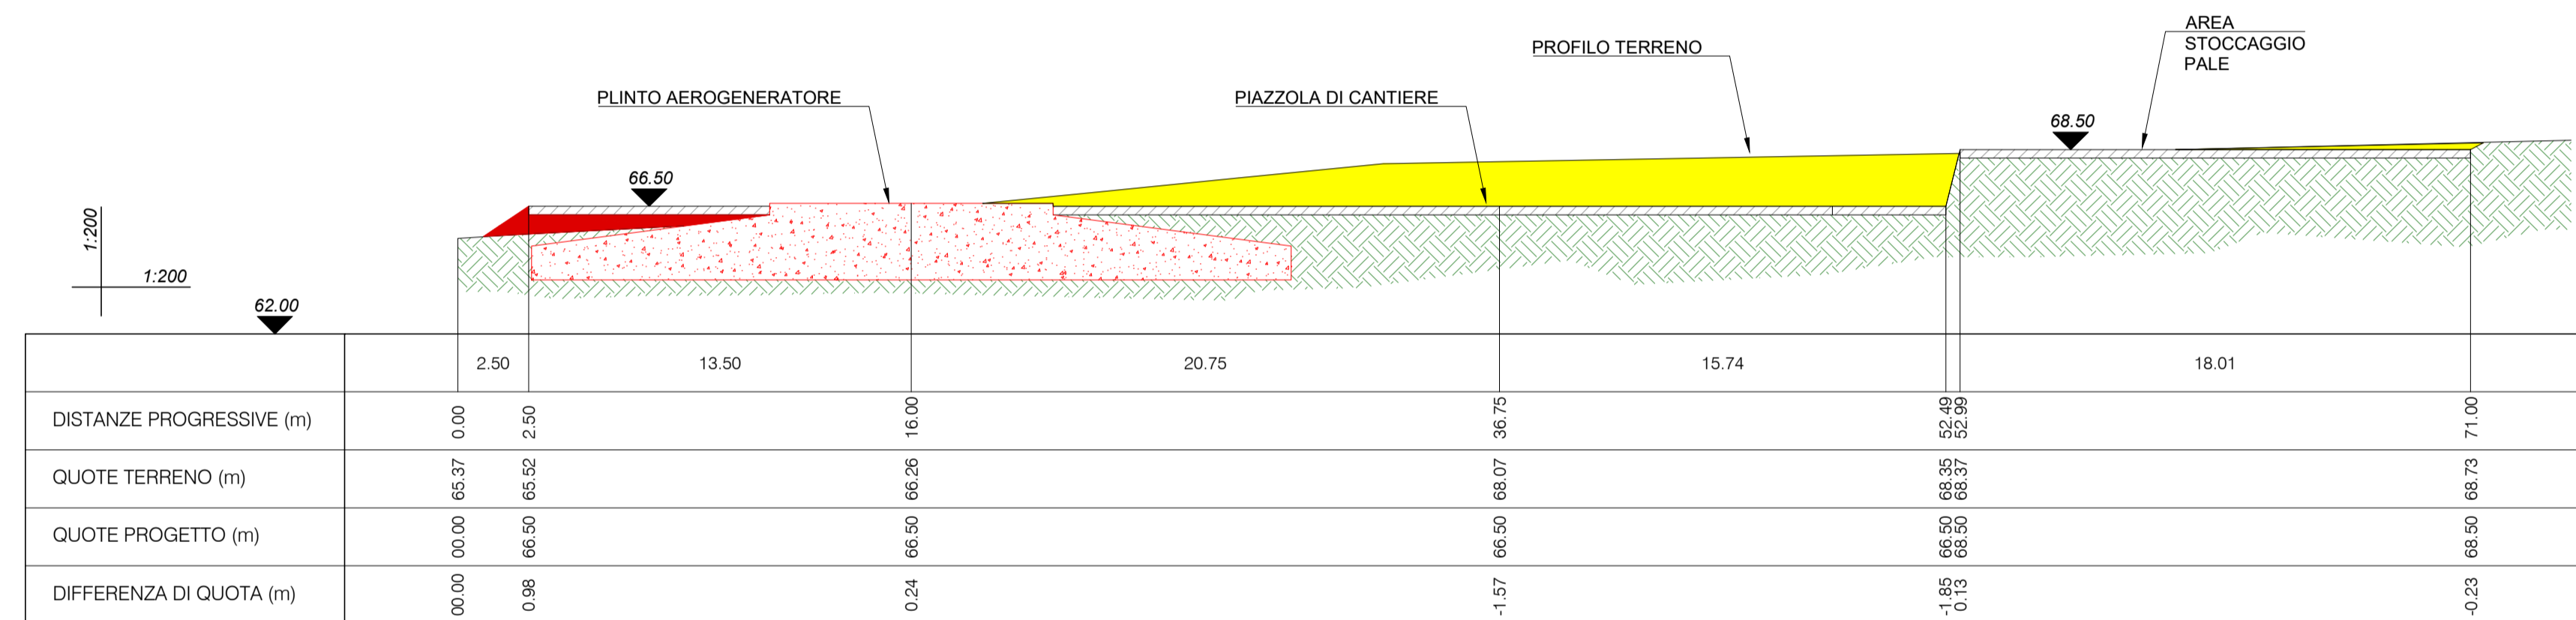

SEZIONE 3-3
PROGR. 80.04

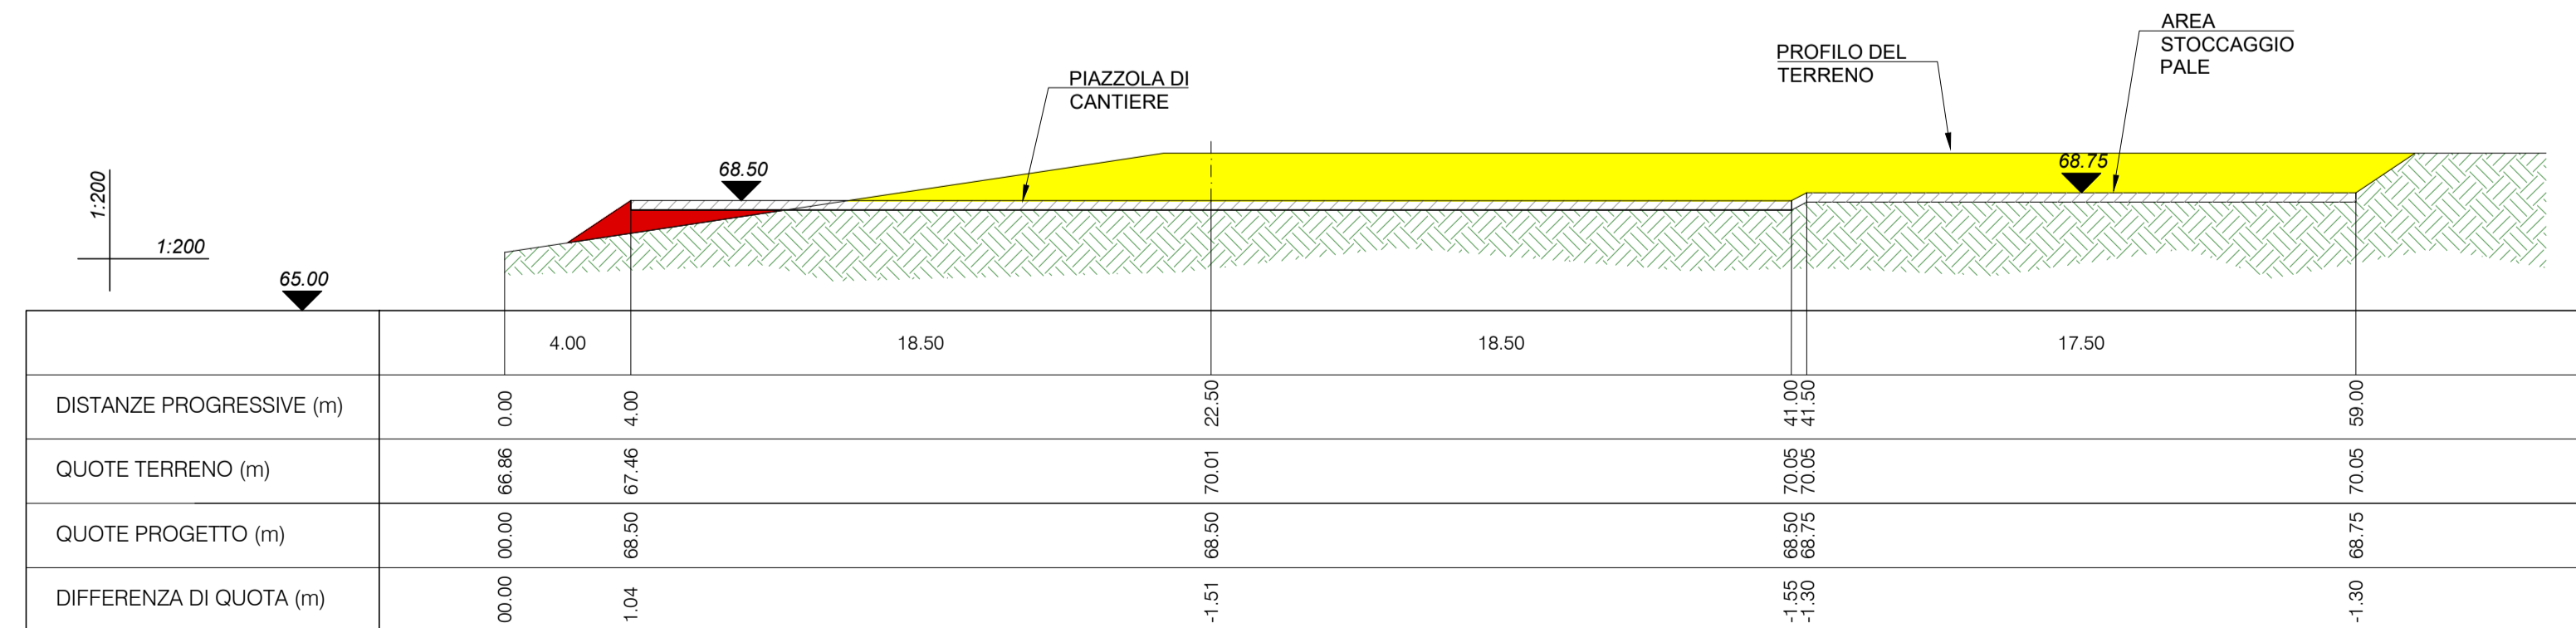

PROVINCIA DI SASSARI REGIONE SARDEGNA COMUNE DI SASSARI



IMPIANTO PER LA PRODUZIONE DI ENERGIA ELETTRICA DA FONTE RINNOVABILE EOLICA DENOMINATO "TRUNCU REALE" DA REALIZZARSI IN LOCALITA' TRUNCU REALE (SS)

OPERA DI PUBBLICA UTILITA'
VALUTAZIONE IMPATTO AMBIENTALE ai sensi del D.Lgs 3 aprile 2006, n.152 ALL. II

COMMITTENTE

FIMENERGIA

VIA L. BUZZI, 6, 15033 CASALE MONFERRATO (AL)
T. +390292875126 (ufficio operativo)

GRUPPO DI PROGETTAZIONE

FAVERO ENGINEERING
VIA GIOVANNI BATTISTA PIRELLI 27
20124 MILANO (MI)
+3902875126
Ing. FRANCESCO FAVERO
Ing. ALESSANDRO LUNARDI
Ing. STEFANO PAVESI
Ing. SIMONE SCORRANO
Ing. GIOVANNI LANZA
Paes. RICCARDO GIRETTI
Paes. RICCARDO BIGNARDI
Dott. ANGELO GIULIOTTI

CONSULENZA TECNICO-AMBIENTALE
bia
PIAZZA DELL'ANNUNZIATA 7
09123 CAGLIARI (CA)
+39 070 68684 - eni@bia.it
Ing. BRUNO MANCA
Ing. ALESSANDRA SCALAS
Ing. ILARIA GIOVANNONDI
Ing. SILVIA EKANA
Dott. GIOVANNI LOVIGU
Dott. GIULIO CASU
Dott. GIORGIO LAI
FEDERICA ZACCHEDDU

CONSULENTI
ACUSTICA: Ing. CARLO FODDIS - Ing. IVANO DISTINTO
Viale Europa 54, 09046, Quartu Sant'Elena (CA) - +39 070 2346760 - ctf@tdsystem.net
AGRO-FITTOLOGIA: Dott. Nat. NICOLA MANIS
Via Picasso 26, 09105, Guspini (SU) - +39 347859917 - nicolamanis@pecagrotecnici.it
ARCHEOLOGIA: Archeologo dott. FABRIZIO DELUSSU
Via Depretis 7, 09022, Dorgali (NU) - +39 3475012131 - archeologofabriziodelussu@gmail.com
CHIRISTOFORALUNA: Dott. Nat. Ermanno Padinchedda
Via G. Leopardi 6, 07109, Sassari (SS) - +39 328 1612483 - ermannonpadinchedda@gmail.com
FAUNISTICA: Dott. Nat. MAURIZIO MEDDA
Via Lunigiana 17, 09122, Cagliari (CA) - +39 393 8236806 - meddamaurizio@libero.it
FLORISTICA: Dott. Agr. Nat. FABIO SCHRURU
Via Schomberg 54, 09046, San Basilio (SS) - +39 347 4998552 - fabio.schruru@pecagrotecnici.it
GEOLOGIA, GEOTECNICA E IDRAULICA: Dott. Geol. COSIMA ATZORI
Via Bologna, 30 09033 Decimomannu (CA) - +39 070 7346008 - cosima.atzori@giacconsulting.eu

REV.	DATA	DESCRIZIONE	PREPARATO	CONTROLLATO	APPROVATO
00	GIUGNO 2023	PRIMA EMISSIONE	Ing. G. Lania	Ing. A. Lunardi	Ing. F. Favero
01					
02					
03					
04					

ELABORATO

PROGETTO CIVILE SEZIONI DI CANTIERE WTG-6

DETTAGLI DEL DISEGNO

SCALA GENERALE 1:200 SCALA PARTICOLARE -

ARCHIVIO

FILE ELG_331 STILE DI STAMPA FAVERO ENGINEERING.cb

CODIFICA

FASE PROGETTUALE CATEGORIA PROGRESSIVO REVISIONE

DEFINITIVO ELG 3 3 1 00