




SEZIONE 1-1  
 Progr. 20.91

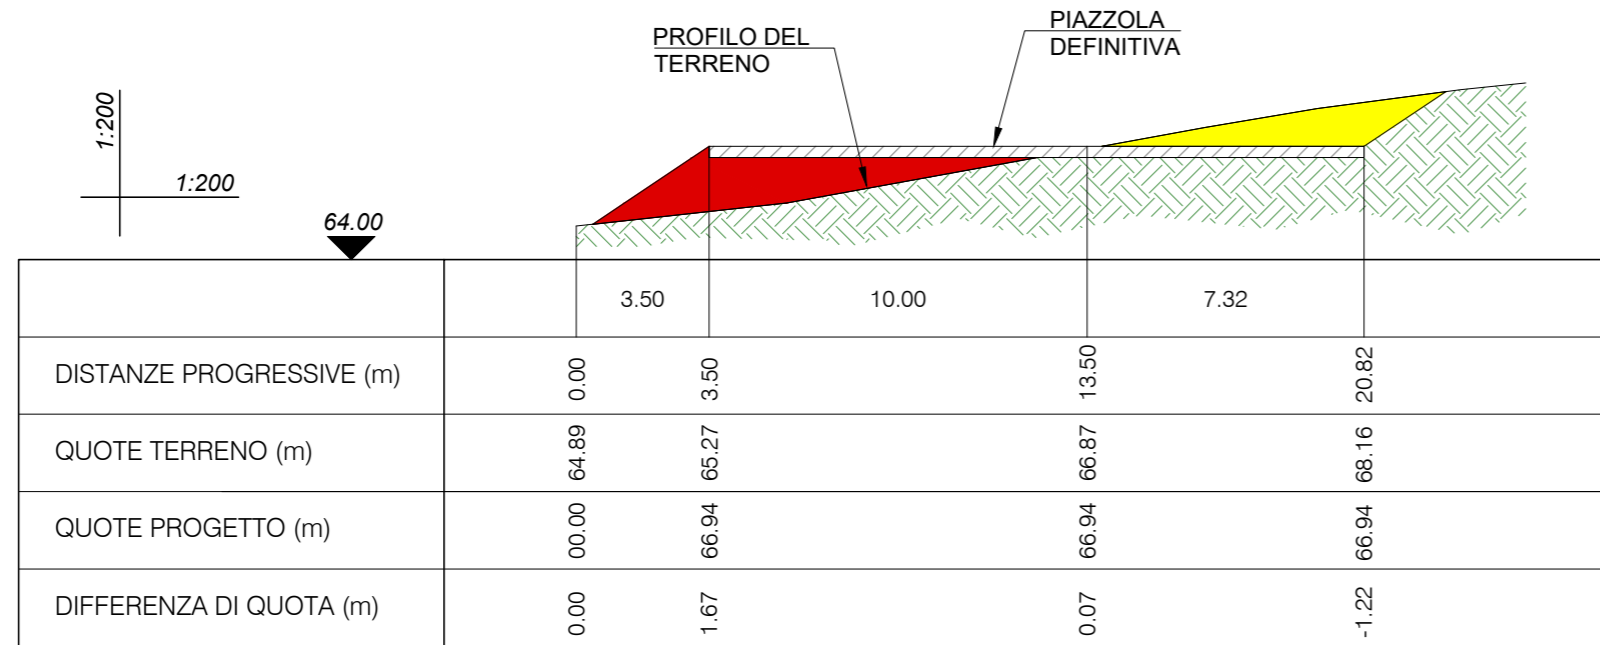


SEZIONE 2-2  
 Progr. 38.31

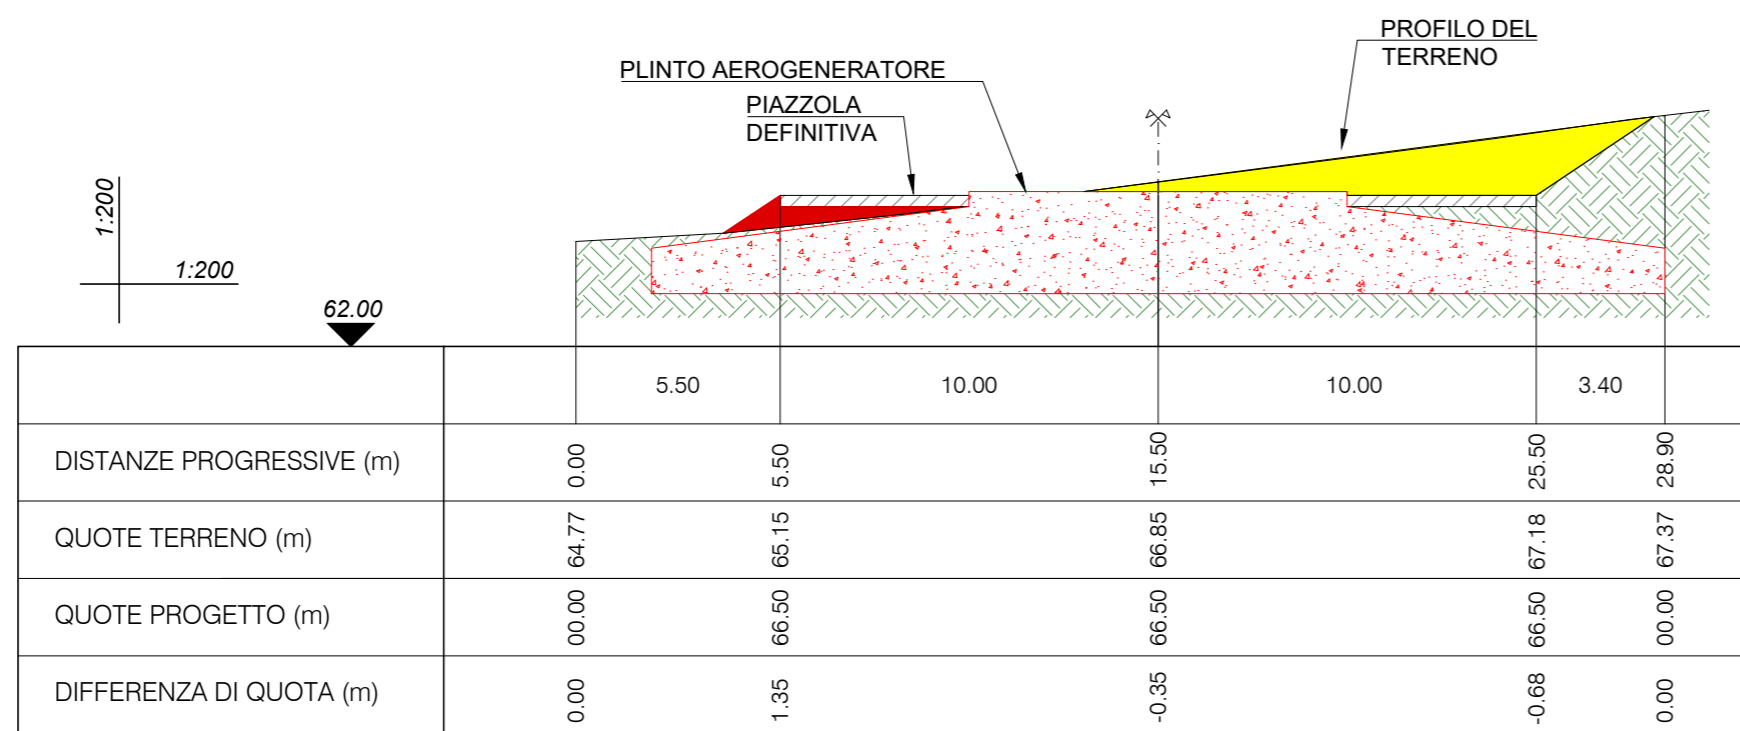

SEZIONE 3-3  
 Progr. 45.91

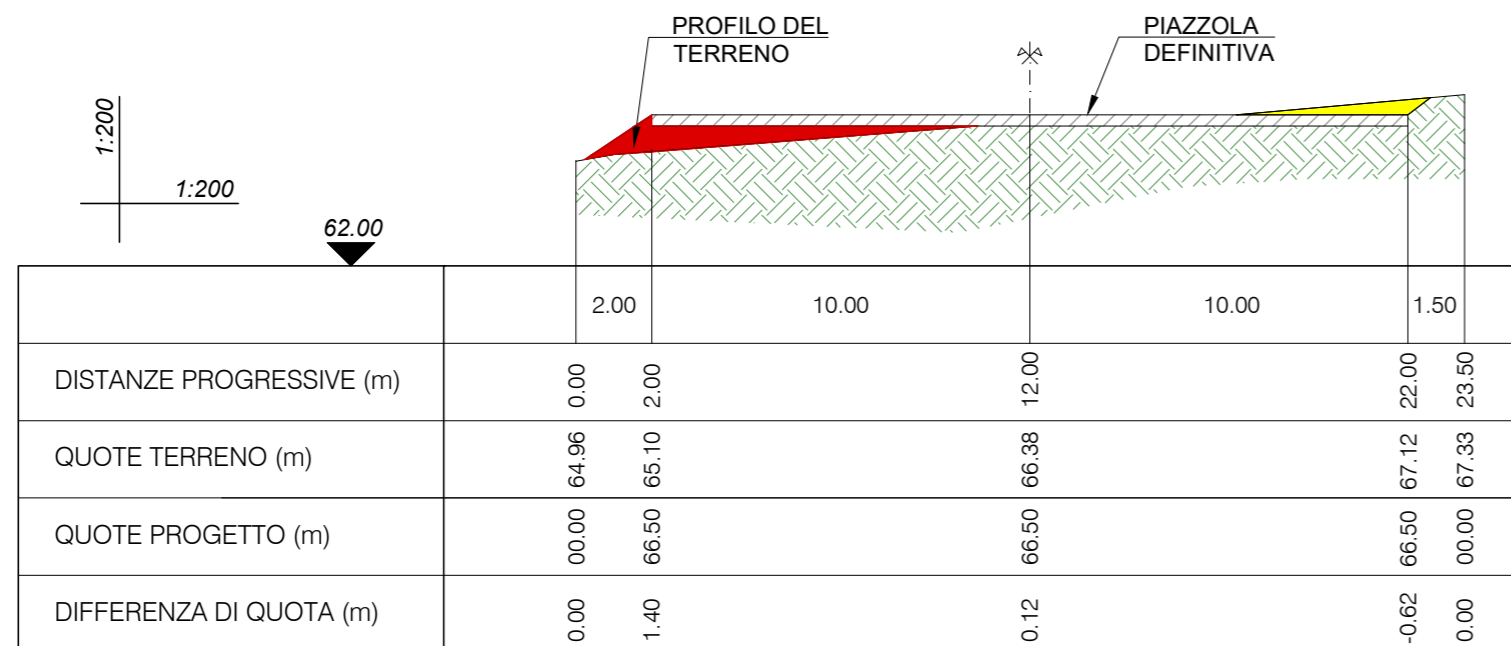

PROVINCIA DI SASSARI REGIONE SARDEGNA COMUNE DI SASSARI

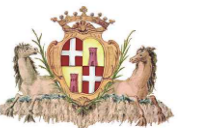

**IMPIANTO PER LA PRODUZIONE DI ENERGIA ELETTRICA  
 DA FONTE RINNOVABILE EOLICA  
 DENOMINATO "TRUNCU REALE"  
 DA REALIZZARSI IN LOCALITA' TRUNCU REALE (SS)**

**OPERA DI PUBBLICA UTILITA'**  
**VALUTAZIONE IMPATTO AMBIENTALE ai sensi del D.Lgs 3 aprile 2006, n.152 ALL. II**

COMMITTENTE

**FIMENERGIA**

INDIRIZZO  
 VIA L. BUZZI, 6, 15033 CASALE MONFERRATO (AL)  
 T. +390292875126 (ufficio operativo)

GRUPPO DI PROGETTAZIONE

RESPONSABILE DEL PROGETTO  
**FAVERO ENGINEERING**  
 VIA GIOVANNI BATTISTA PIRELLI, 27  
 20124 MILANO (MI)  
 +390292875126  
 Ing. FRANCESCO FAVERO  
 Ing. ALESSANDRO LUNARDI  
 Ing. STEFANO PAVESI  
 Ing. SIMONE SCORRANO  
 Ing. GIOVANNI LANIA  
 Paes. RICCARDO GORETTI  
 Paes. RICCARDO BIGLIARDI  
 Dott. ANGELO GIGLIOTTI

CONSULENZA TECNICO-AMBIENTALE  
**bia**  
 PIAZZA DELL'ANNUNZIATA 7  
 09123 CAGLIARI (CA)  
 +39 347 596 5654 - energhiabia@pec.it  
 Ing. BRUNO MANCA  
 Ing. ALESSANDRA SCALAS  
 Ing. ILARIA GIOVAGNORIO  
 Ing. SILVIA EXANA  
 Dott. GIOVANNI LOVIGU  
 Dott. GIULIO CASU  
 Dott. GIORGIO LAI  
 FEDERICA ZACCHEDDU

CONSULENTI  
**ACUSTICA:** Ing. CARLO FODDIS - Ing. IVANO DISTINTO  
 Viale Europa 54, 09045, Quartu San'Elena (CA) - +39 070 2348760 - cf@fadsystem.net  
**AGRO - PEDOLOGIA:** Dott. Nat. NICOLA MANIS  
 Via Picasso 26, 09036, Guspini (SU) - +39 347805917 - nicolamanis@pecagrotecnici.it  
**ARCHEOLOGIA:** Archeologo dott. FABRIZIO DELUSSU  
 Via Depretis 7, 08022, Dorgali (NU) - +39 3475012131 - archeologofabriziodelussu@gmail.com  
**CHIROTTEROFUNA:** Dott. Nat. Ermanno Pidinchedda  
 Via G. Leopardi 1, 07100, Sassari (SS) - +39 328 1612483 - ermannonpidinchedda@gmail.com  
**FAUNISTICA:** Dott. Nat. MAURIZIO MEDDA  
 Via Lunigiana 17, 09122, Cagliari (CA) - +39 393 8236806 - meddamaurizio@libero.it  
**FLORISTICA:** Dott. Agr. Nat. FABIO SCHIRRU  
 Via Solomardi 34, 09040, San Basilio (SU) - +39 347 4998552 - fabio.schirru@pecagrotecnici.it  
**GEOLOGIA, GEOTECNICA E IDRAULICA:** Dott. Geol. COSIMA ATZORI  
 Via Bologna, 30 09033 Decimomannu (CA) - +39 070 7346008 - cosima.atzori@galaconsulting.eu

REV.	DATA	DESCRIZIONE	PREPARATO	CONTROLLATO	APPROVATO
00	GIUGNO 2023	PRIMA EMISSIONE	Ing. G. Lania	Ing. A. Lunardi	Ing. F. Favero
01					
02					
03					
04					

ELABORATO

TITOLO  
**PROGETTO CIVILE  
 SEZIONI DEFINITIVE WTG-6**

DETTAGLI DEL DISEGNO

SCALA GENERALE  
**1:200**

SCALA PARTICOLARE

ARCHIVIO

FILE  
 ELG\_332

STILE DI STAMPA  
 FAVERO ENGINEERING.ctb

CODIFICA

FASE PROGETTUALE

**DEFINITIVO**

CATEGORIA

**ELG**

PROGRESSIVO

**3 3 2**

REVISIONE

**00**