




SEZIONE 1-1  
PROGR. 25.00

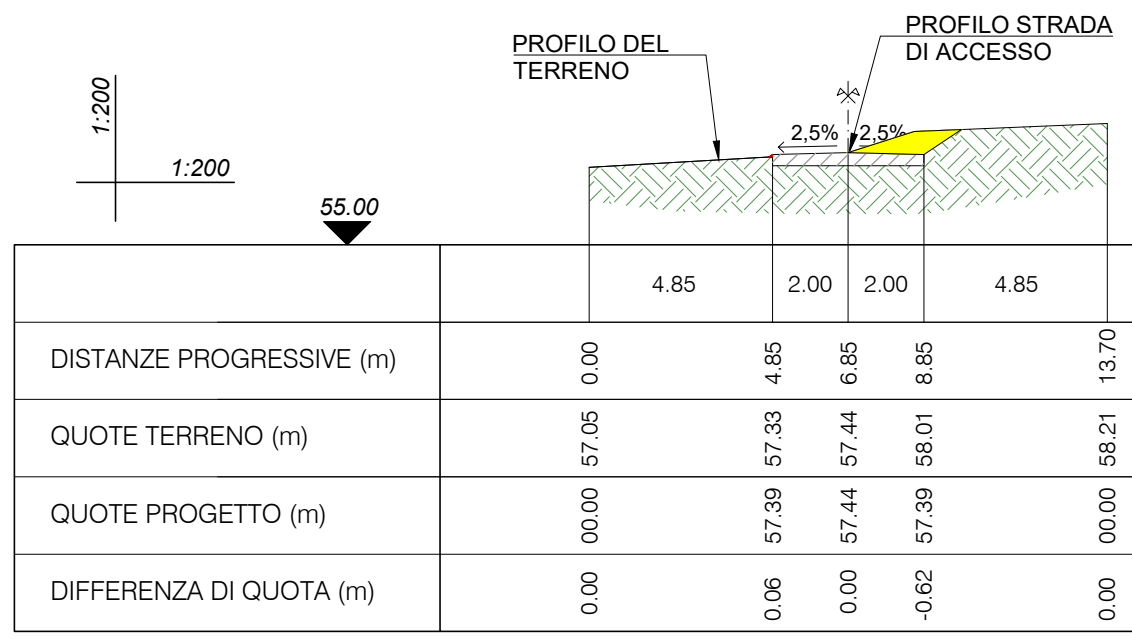


SEZIONE 4-4  
PROGR. 88.23

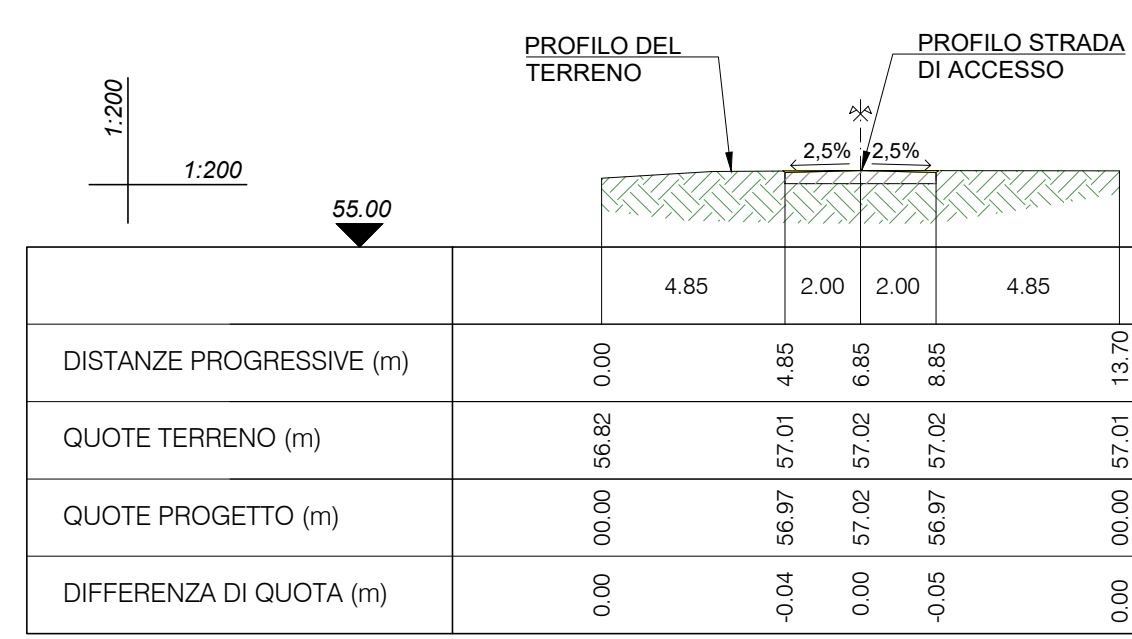


SEZIONE 7-7  
PROGR. 150.64

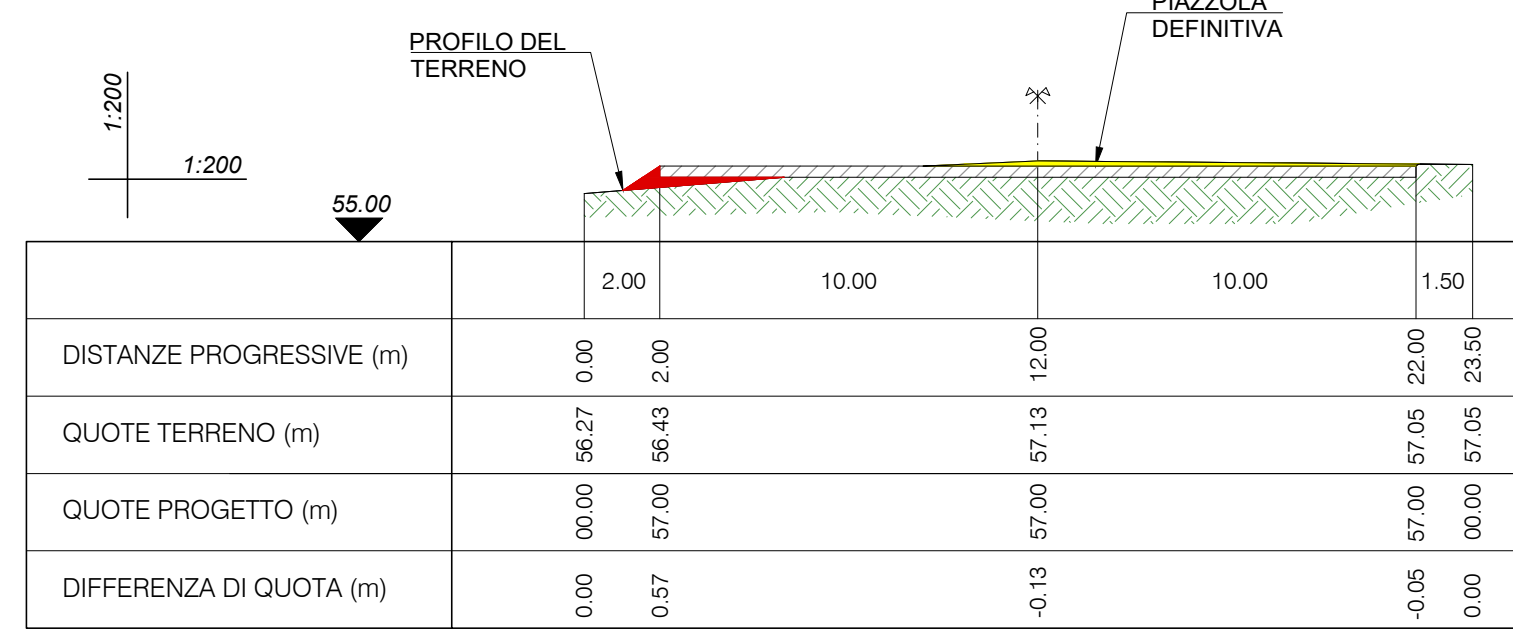


SEZIONE 2-2  
PROGR. 50.00

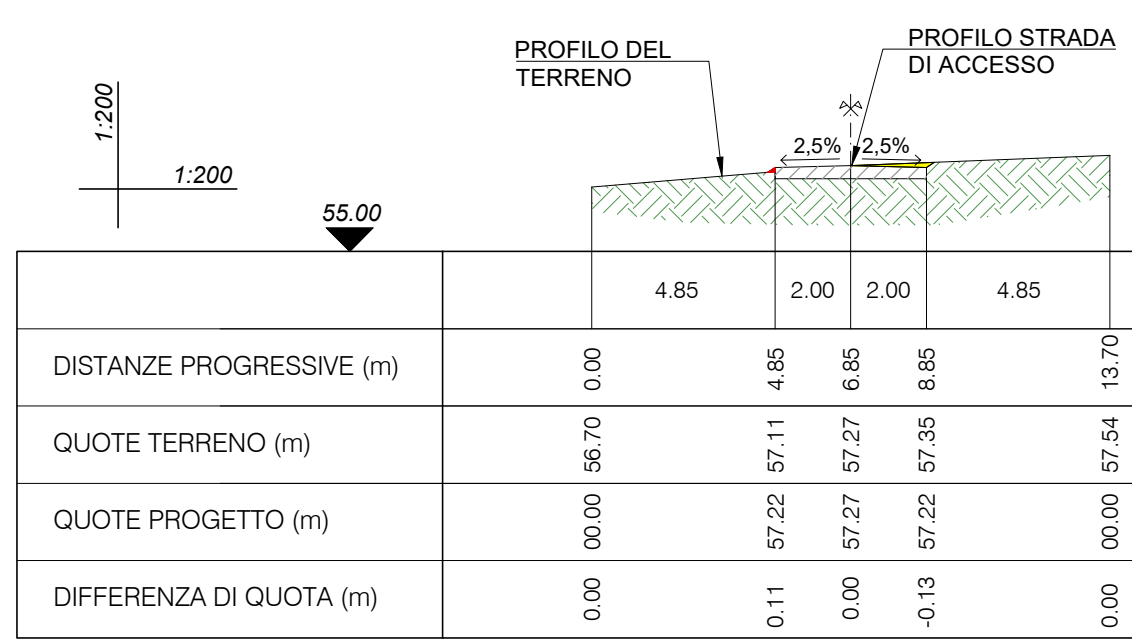


SEZIONE 5-5  
PROGR. 96.50

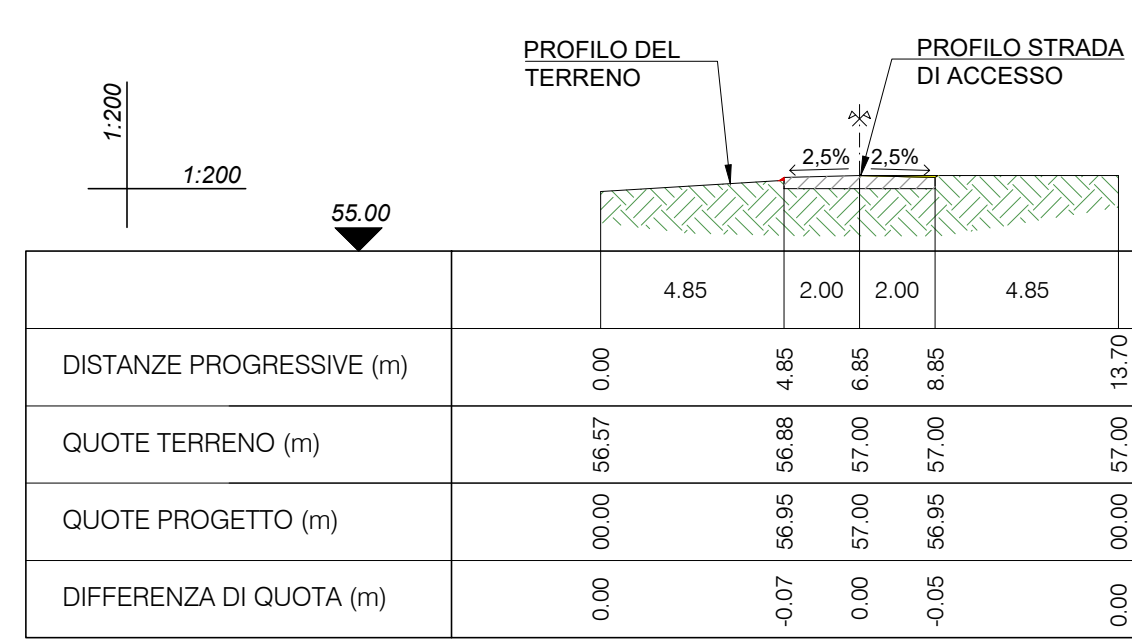


SEZIONE 8-8  
PROGR. 168.04

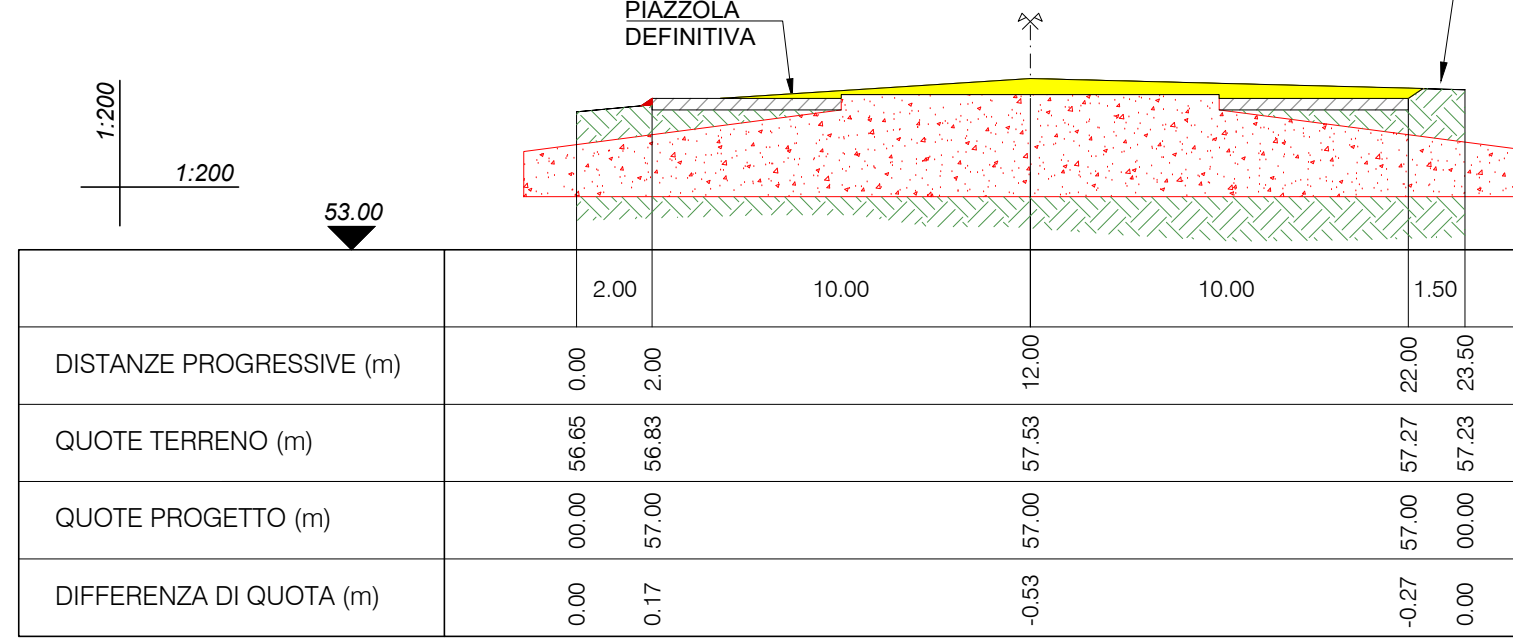


SEZIONE 3-3  
PROGR. 75.00

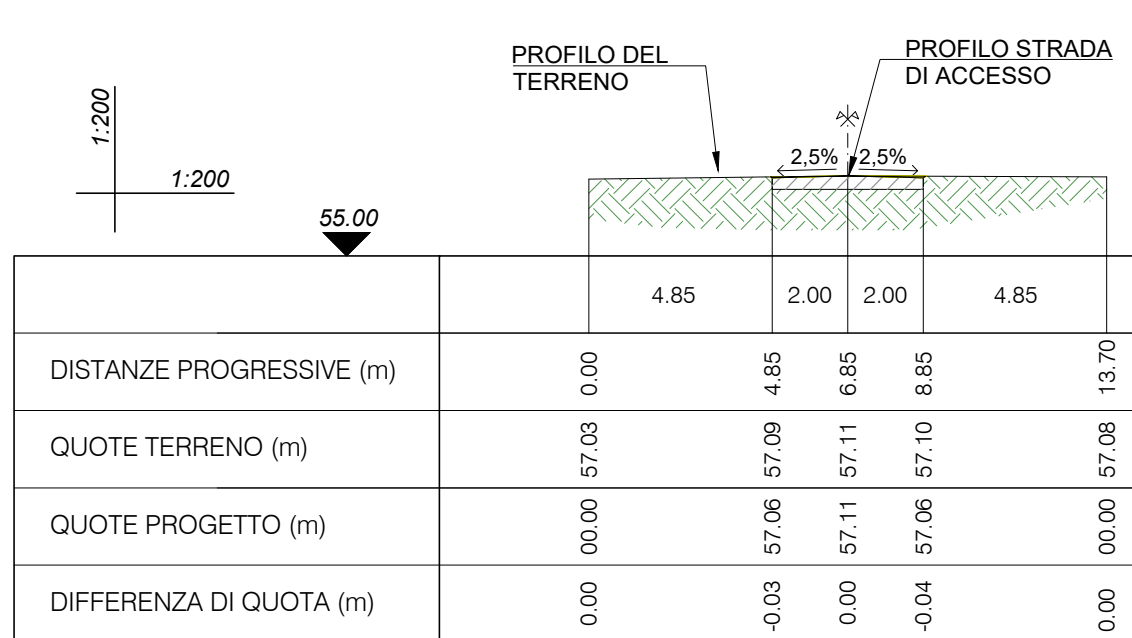

SEZIONE 6-6  
PROGR. 125.00

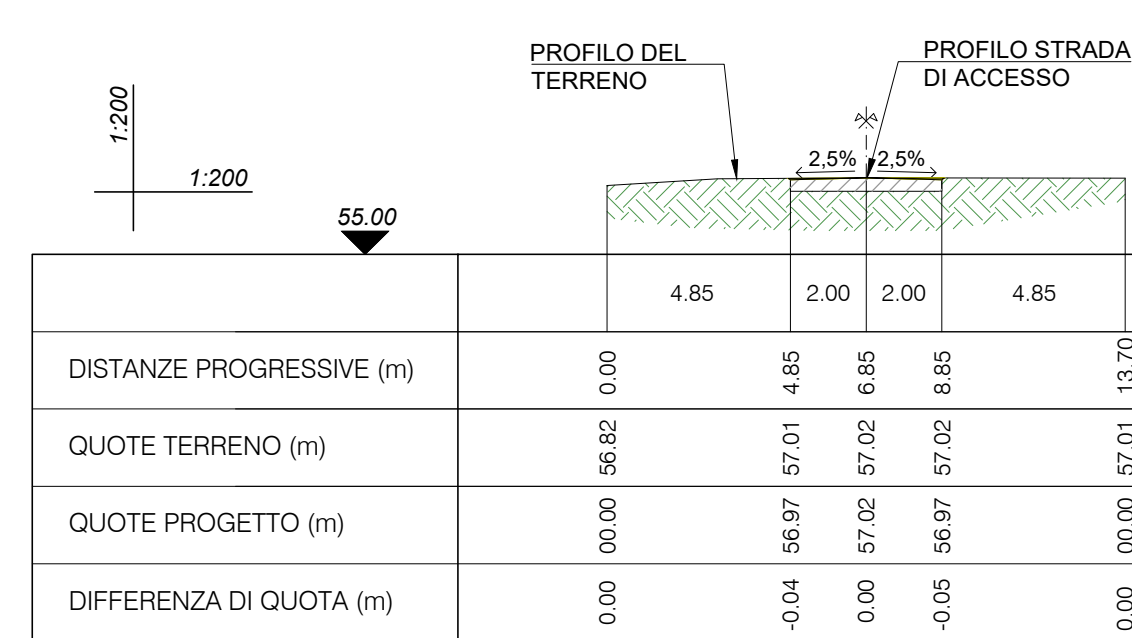

SEZIONE 9-9  
PROGR. 175.64

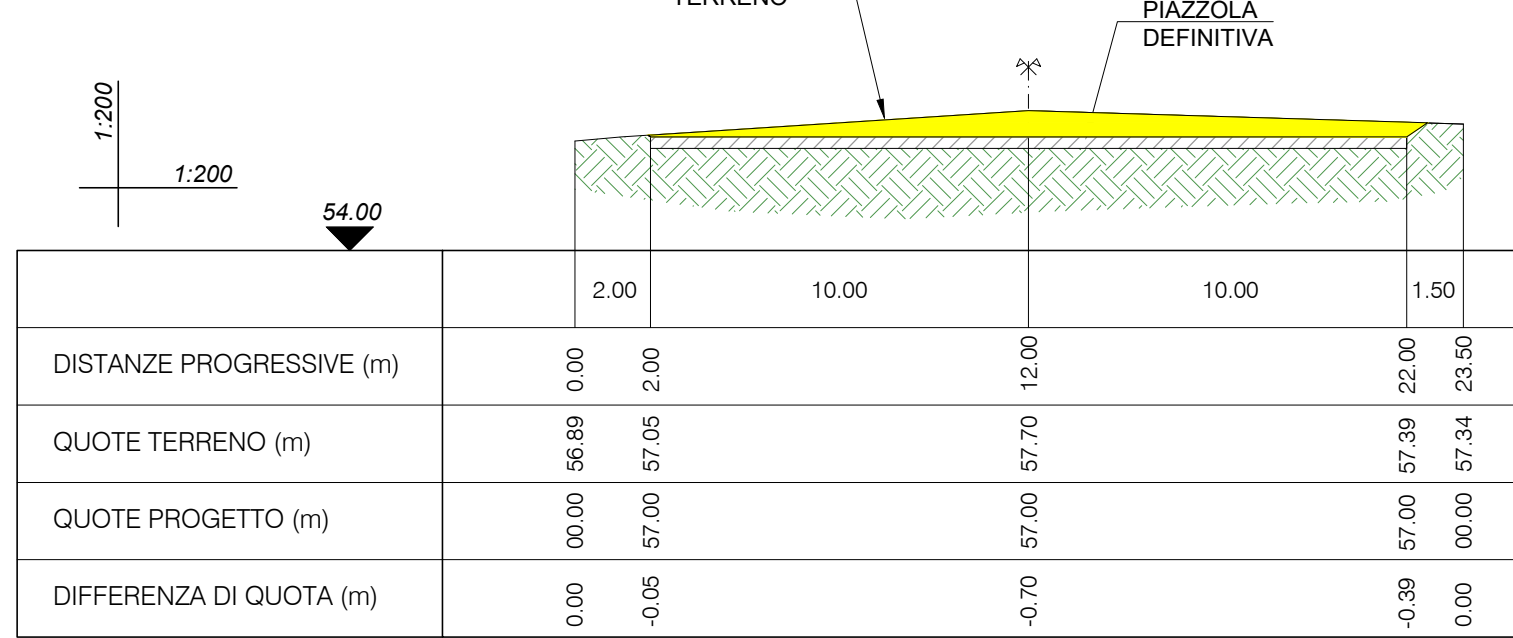

LEGENDA

|  |                       |
|--|-----------------------|
|  | AREE DI STERRO        |
|  | AREE DI RIPORTO       |
|  | CASSONETTO STRADALE   |
|  | CEMENTO ARMATO PLINTO |

PROVINCIA DI SASSARI REGIONE SARDEGNA COMUNE DI SASSARI

**IMPIANTO PER LA PRODUZIONE DI ENERGIA ELETTRICA DA FONTE RINNOVABILE EOLICA DENOMINATO "TRUNCU REALE" DA REALIZZARSI IN LOCALITA' TRUNCU REALE (SS)**

OPERA DI PUBBLICA UTILITA'  
VALUTAZIONE IMPATTO AMBIENTALE ai sensi del D.Lgs 3 aprile 2006, n. 152 ALL. II

COMMITTENTE

**FIMENERGIA** VIA L. BUZZI, 6, 15033 CASALE MONFERRATO (AL) T. +390292875126 (ufficio operativo)

GRUPPO DI PROGETTAZIONE

**FAVERO ENGINEERING**  
VIA GIOVANNI BATTISTA PIRELLI 27 20124 MILANO (MI) +3902575126  
Ing. ALESSANDRO FAVERO  
Ing. ALESSANDRO LUNARDI  
Ing. STEFANO PAVESI  
Ing. SIMONE SCORRANO  
Ing. GIOVANNI LANIA  
Dott. GIULIO CASU  
Dott. RICCARDO BIGNARDI  
Dott. ANGELO GIULIOTTI

CONSULENZA TECNICO-AMBIENTALE

**bia**  
PIAZZA DELL'ANNUNZIATA 7 09123 CAGLIARI (CA) +39 070 66664 - info@bia.it  
Ing. BRUNO MANCA  
Ing. ALESSANDRA SCALAS  
Ing. SILVIA EKANA  
Dott. GIOVANNI LOVISU  
Dott. GIULIO CASU  
Dott. GIORGIO LAI  
FEDERICA ZACCHEDDU

CONSULENTI

**ACUSTICA:** Ing. CARLO FODDIS - Ing. IVANO DISTINTO  
Viale Europa 54, 09045, Quartu Sant'Elena (CA) - +39 070 244760 - ctg@tdsystem.net  
**AGRO-FITTOLOGIA:** Dott. Nat. NICOLA MANES  
Via Picasso 26, 09035, Guspini (SU) - +39 347859917 - nicolamanes@pecagricolici.it  
**ARCHEOLOGIA:** Archeologo dott. FABRIZIO DELUSSU  
Via Depretis 7, 09022, Dorgali (NU) - +39 3475012131 - archeologofabriziodelussu@gmail.com  
**CHIMICO-TOSSICOLOGIA:** Dott. Nat. Ermanno Pidincheddu  
Via G. Leopardi 1, 07105, Sassari (SS) - +39 328 1612483 - ermanno@pidincheddu@gmail.com  
**FAUNISTICA:** Dott. Nat. MAURIZIO MEDDA  
Via Lunigiana 17, 09122, Cagliari (CA) - +39 393 8236806 - meddamaurizio@libero.it  
**FLORISTICA:** Dott. Agr. Nat. FABIO SCHIRRU  
Via Schirru 54, 09045, San Basilio (SU) - +39 347 4998552 - fabio.schirru@pecagricolici.it  
**GEOLOGIA, GEOTECNICA E IDRAULICA:** Dott. Geol. COSIMA ATZORI  
Via Bologna, 39 09033 Decimomannu (CA) - +39 070 7346008 - cosima.atzori@galciconsulting.eu

| REV. | DATA        | DESCRIZIONE     | PREPARATO     | CONTROLLATO     | APPROVATO      |
|------|-------------|-----------------|---------------|-----------------|----------------|
| 00   | GIUGNO 2023 | PRIMA EMISSIONE | Ing. G. Lania | Ing. A. Lunardi | Ing. F. Favero |
| 01   |             |                 |               |                 |                |
| 02   |             |                 |               |                 |                |
| 03   |             |                 |               |                 |                |
| 04   |             |                 |               |                 |                |

ELABORATO

TITOLO: **PROGETTO CIVILE SEZIONI DEFINITIVE WTG-9**

DETTAGLI DEL DISEGNO

SCALA GENERALE: **1:200** SCALA PARTICOLARE: -

ARCHIVIO

FILE: ELG\_339 STILE DI STAMPA: FAVERO ENGINEERING.ctb

CODIFICA

FASE PROGETTUALE: CATEGORIA: PROGRESSIVO: REVISIONE:

**DEFINITIVO ELG 3 3 9 00**