



PIANTA E PROSPETTI AEROGENERATORE

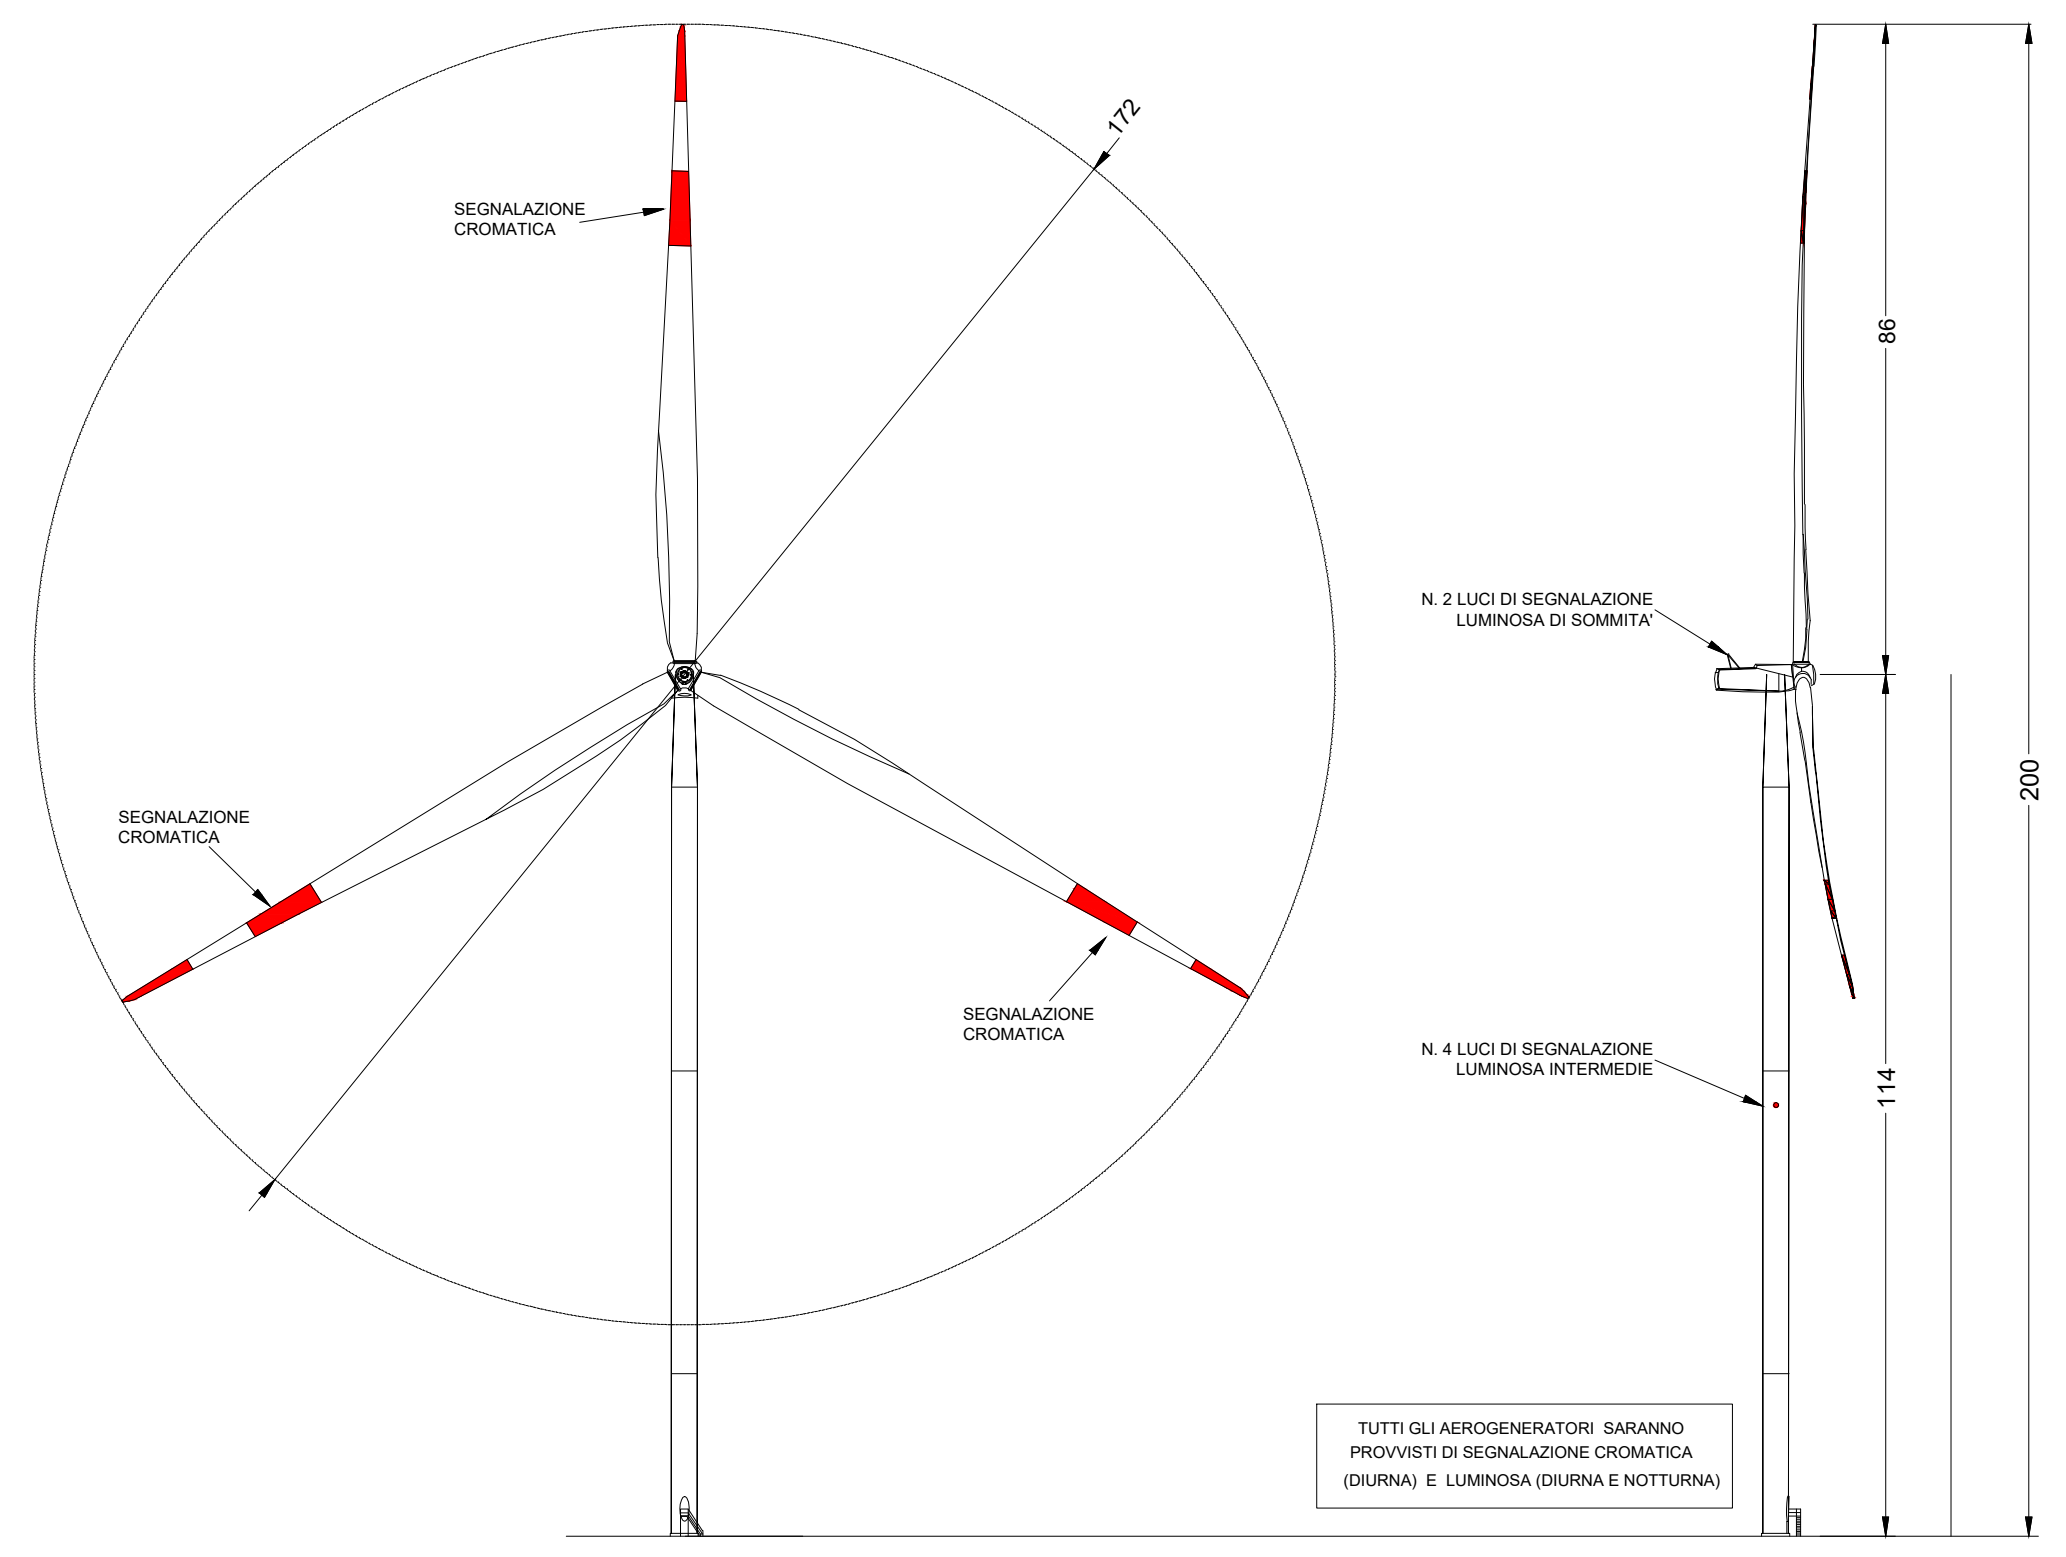

TUTTI GLI AEROGENERATORI SARANNO PROVISTI DI SEGNALAZIONE CROMATICA (DIURNA) E LUMINOSA (DIURNA E NOTTURNA)

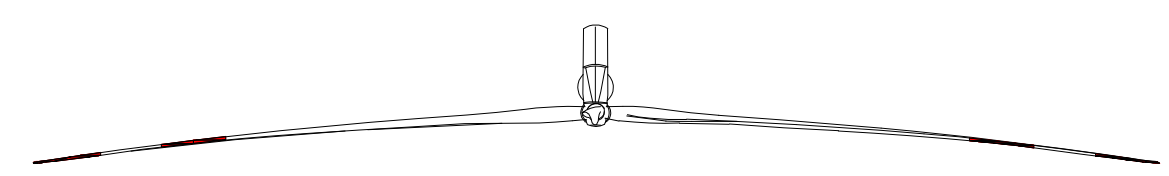

SCALA 1:1.000

PROVINCIA DI SASSARI

REGIONE SARDEGNA

COMUNE DI SASSARI

IMPIANTO PER LA PRODUZIONE DI ENERGIA ELETTRICA DA FONTE RINNOVABILE EOLICA DENOMINATO "TRUNCU REALE" DA REALIZZARSI IN LOCALITA' TRUNCU REALE (SS)

OPERA DI PUBBLICA UTILITA'
VALUTAZIONE IMPATTO AMBIENTALE ai sensi del D.Lgs 3 aprile 2006, n.152 ALL. II

COMMITTENTE

FIMENERGIA

INDIRIZZO

VIA L. BUZZI, 6, 15033 CASALE MONFERRATO (AL)

T. +390292875126 (ufficio operativo)

GRUPPO DI PROGETTAZIONE

RESPONSABILE DEL PROGETTO

FAVERO ENGINEERING

VIA GIOVANNI BATTISTA PIRELLI, 27
20124 MILANO (MI)
+390292875126

Ing. FRANCESCO FAVERO
Ing. ALESSANDRO LUNARDI
Ing. STEFANO PAVESI
Ing. SIMONE SCORRANO
Ing. GIOVANNI LANIA
Paes. RICCARDO GORETTI
Paes. RICCARDO BIGLIARDI
Dott. ANGELO GIGLIOTTI

CONSULENZA TECNICO-AMBIENTALE

bia

PIAZZA DELL'ANNUNZIATA 7
09123 CAGLIARI (CA)
+39 347 596 5654 - energhibia@pec.it

Ing. BRUNO MANCA
Ing. ALESSANDRA SCALAS
Ing. ILARIA GIOVAGNORIO
Ing. SILVIA EXANA
Dott. GIOVANNI LOVIGU
Dott. GIULIO CASU
Dott. GIORGIO LAI
FEDERICA ZACCHEDDU

CONSULENTI

ACUSTICA: Ing. CARLO FODDIS - Ing. IVANO DISTINTO
Viale Europa 54, 09045, Quartu San'Elena (CA) - +39 070 2348760 - cf@fadsystem.net

AGRO - PEDOLOGIA: Dott. Nat. NICOLA MANIS
Via Picasso 26, 09036, Guspini (SU) - +39 347805917 - nicolamanis@pecagrotecnici.it

ARCHEOLOGIA: Archeologo dott. FABRIZIO DELUSSU
Via Depretis 7, 08022, Dorgali (NU) - +39 3475012131 - archeologofabriziodelussu@gmail.com

CHIROTTEROFUNA: Dott. Nat. Ermanno Pidinchedda
Via G. Leopardi 1, 07100, Sassari (SS) - +39 328 1612483 - ermannonpidinchedda@gmail.com

FAUNISTICA: Dott. Nat. MAURIZIO MEDDA
Via Lunigiana 17, 09122, Cagliari (CA) - +39 393 8236806 - meddamaurizio@libero.it

FLORISTICA: Dott. Agr. Nat. FABIO SCHIRRU
Via Solomardi 34, 09040, San Basilio (SU) - +39 347 4998552 - fabio.schirru@pecagrotecnici.it

GEOLOGIA, GEOTECNICA E IDRAULICA: Dott. Geol. COSIMA ATZORI
Via Bologna, 30 09033 Decimomannu (CA) - +39 070 7346008 - cosima.atzori@galaconsulting.eu

REV.	DATA	DESCRIZIONE	PREPARATO	CONTROLLATO	APPROVATO
00	GIUGNO 2023	PRIMA EMISSIONE	Ing. G. Lania	Ing. A. Lunardi	Ing. F. Favero
01					
02					
03					
04					

ELABORATO

TITOLO

PROGETTO CIVILE PIANTA E PROSPETTI AEROGENERATORE

<p>DETTAGLI DEL DISEGNO</p> <p>SCALA GENERALE: 1:1.000</p>	<p>SCALA PARTICOLARE: -</p>	<p>ARCHIVIO</p> <p>FILE: ELG_341</p>	<p>STILE DI STAMPA: FAVERO ENGINEERING.ctb</p>
-------------------------------------------------------------------	-----------------------------	--------------------------------------	------------------------------------------------

CODIFICA

FASE PROGETTUALE	CATEGORIA	PROGRESSIVO	REVISIONE
DEFINITIVO	ELG	3 4 1	00