




SEZIONE TIPOLOGICA 1

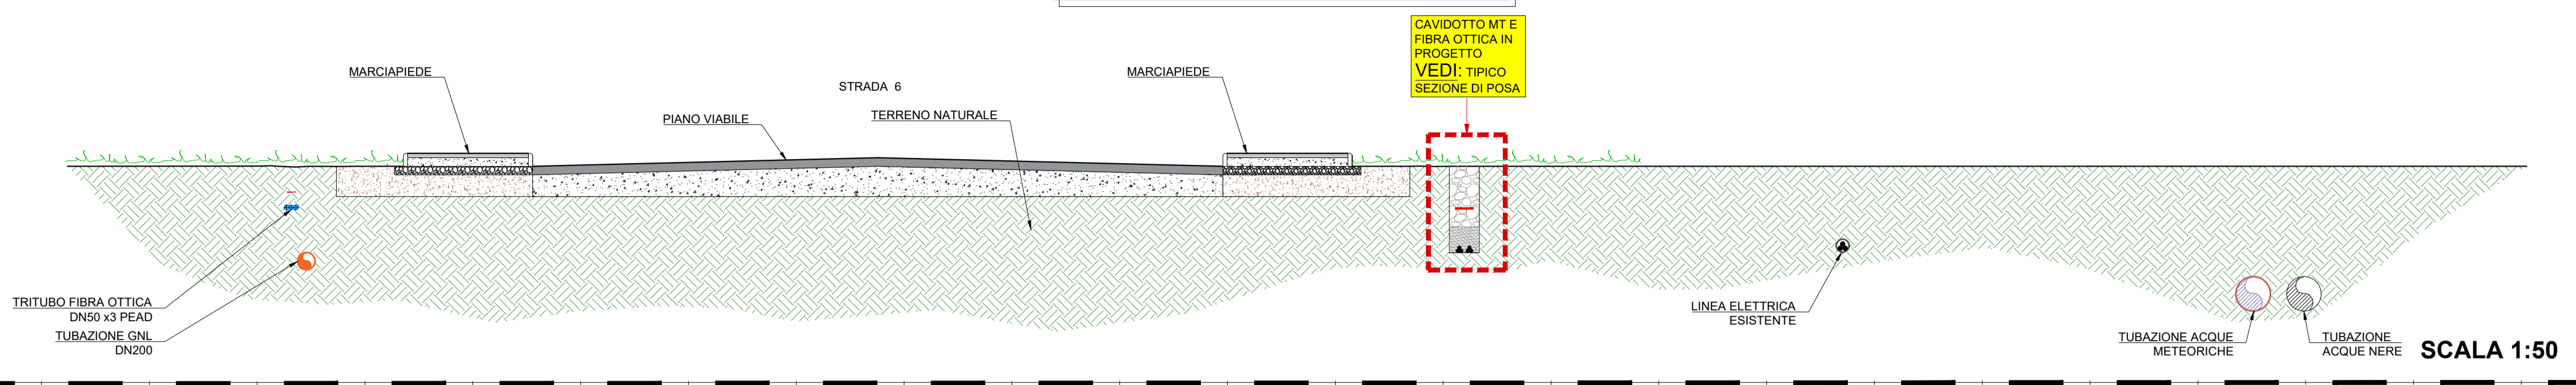


SEZIONE TIPOLOGICA 2

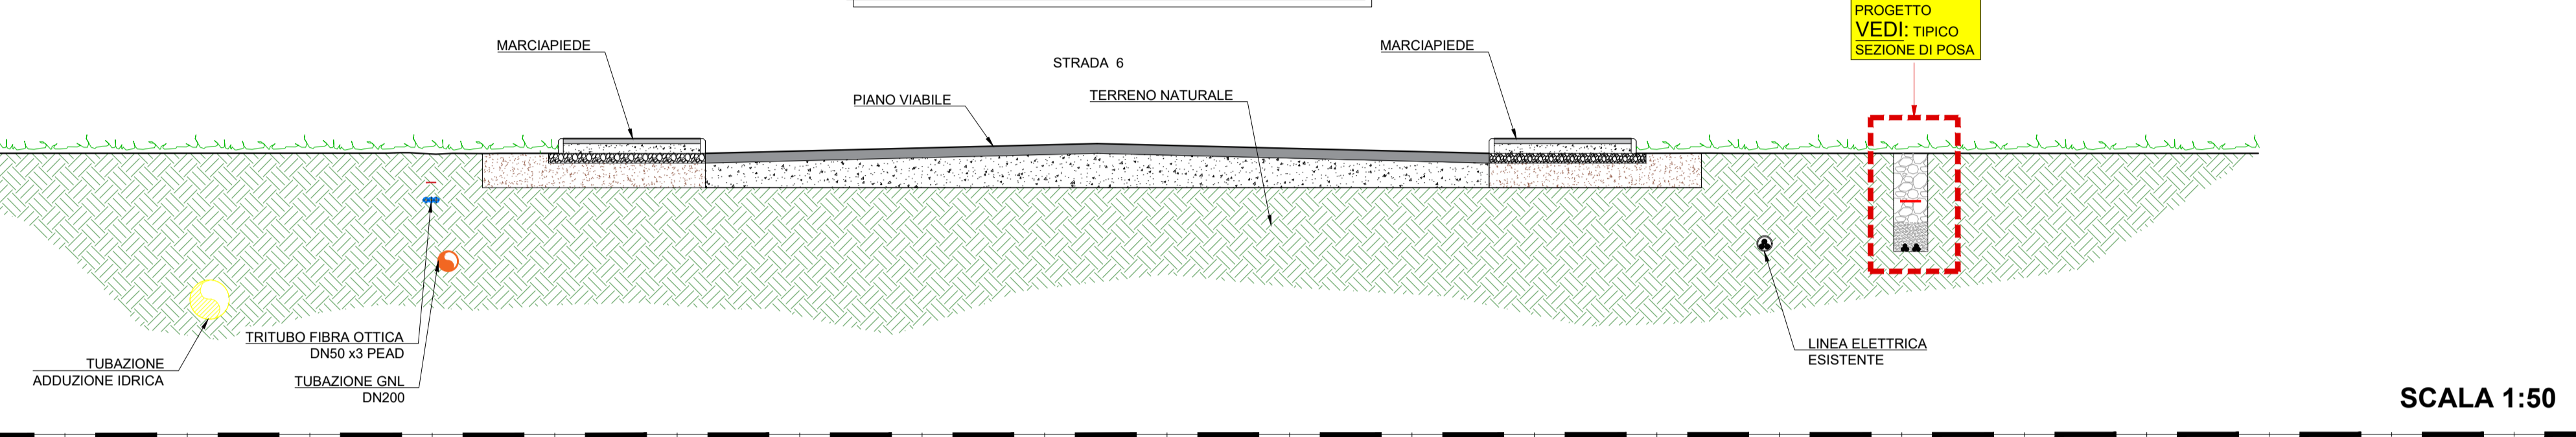


SEZIONE TIPOLOGICA 3

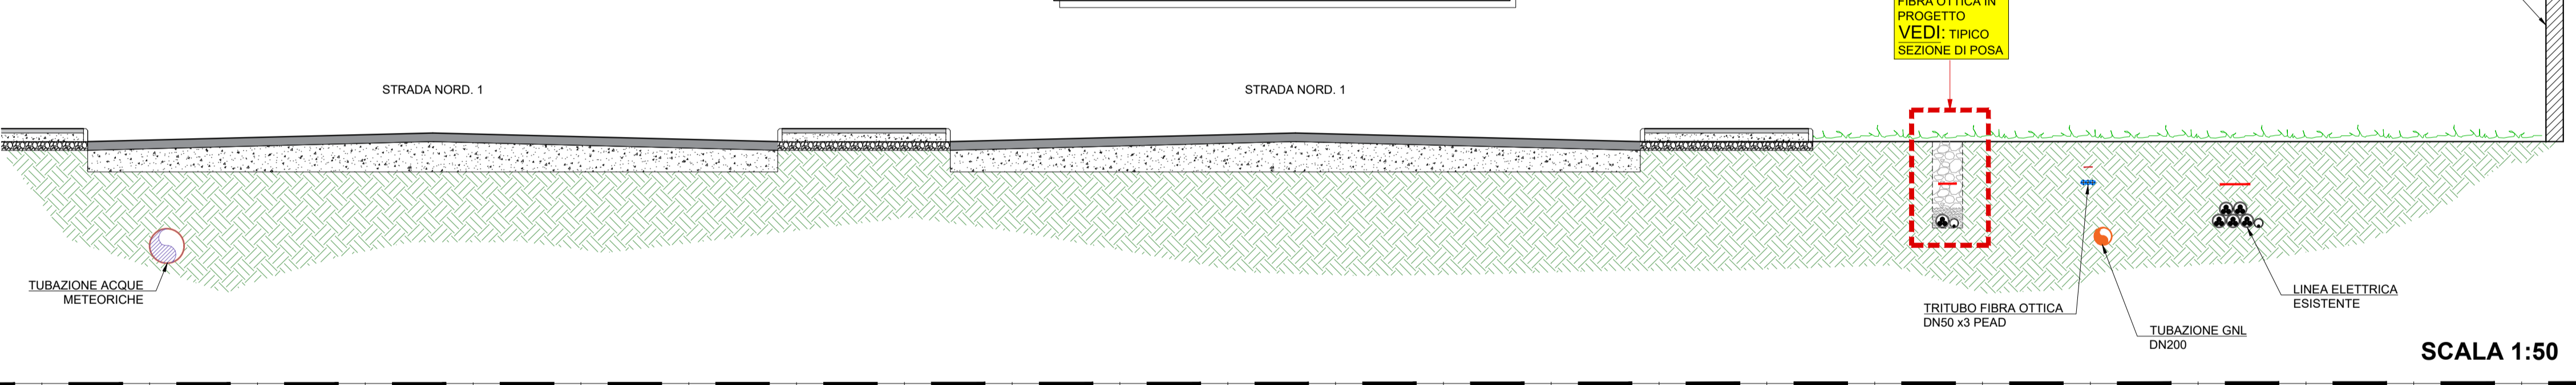

SEZIONE TIPOLOGICA 4

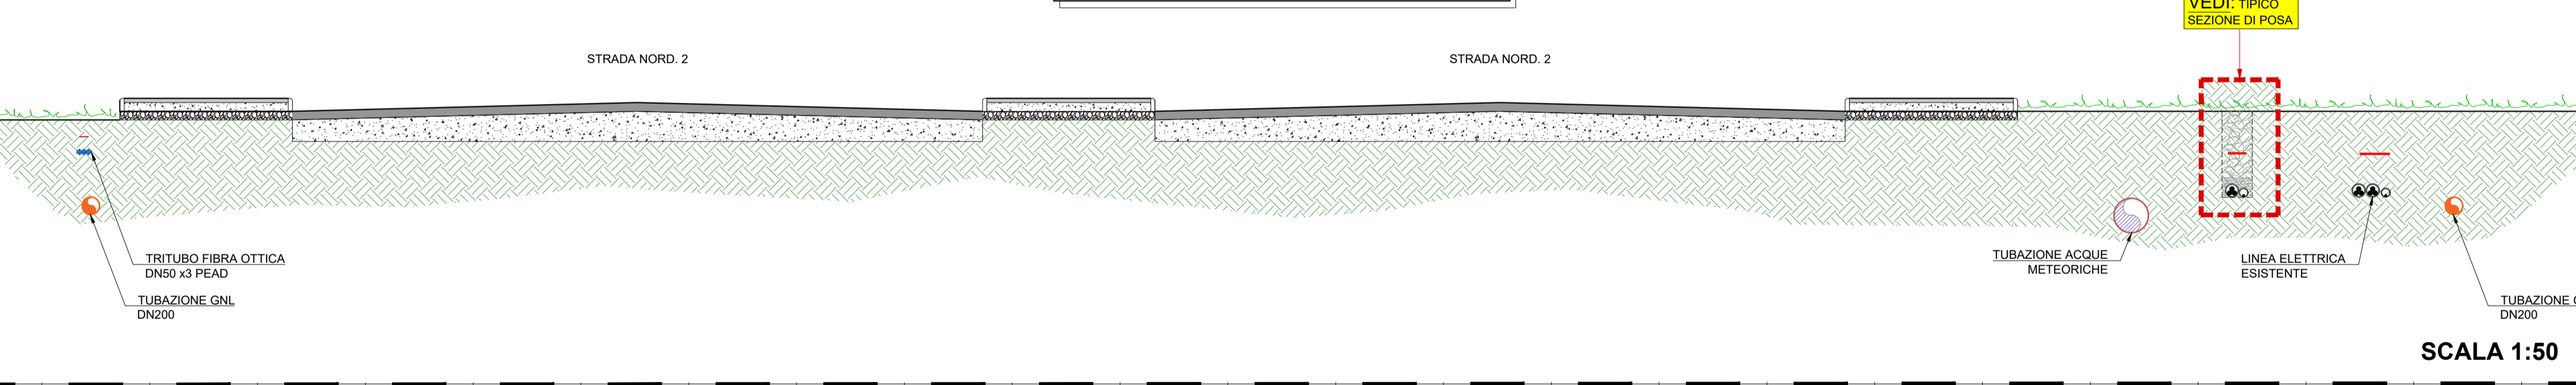


SEZIONE TIPOLOGICA 5

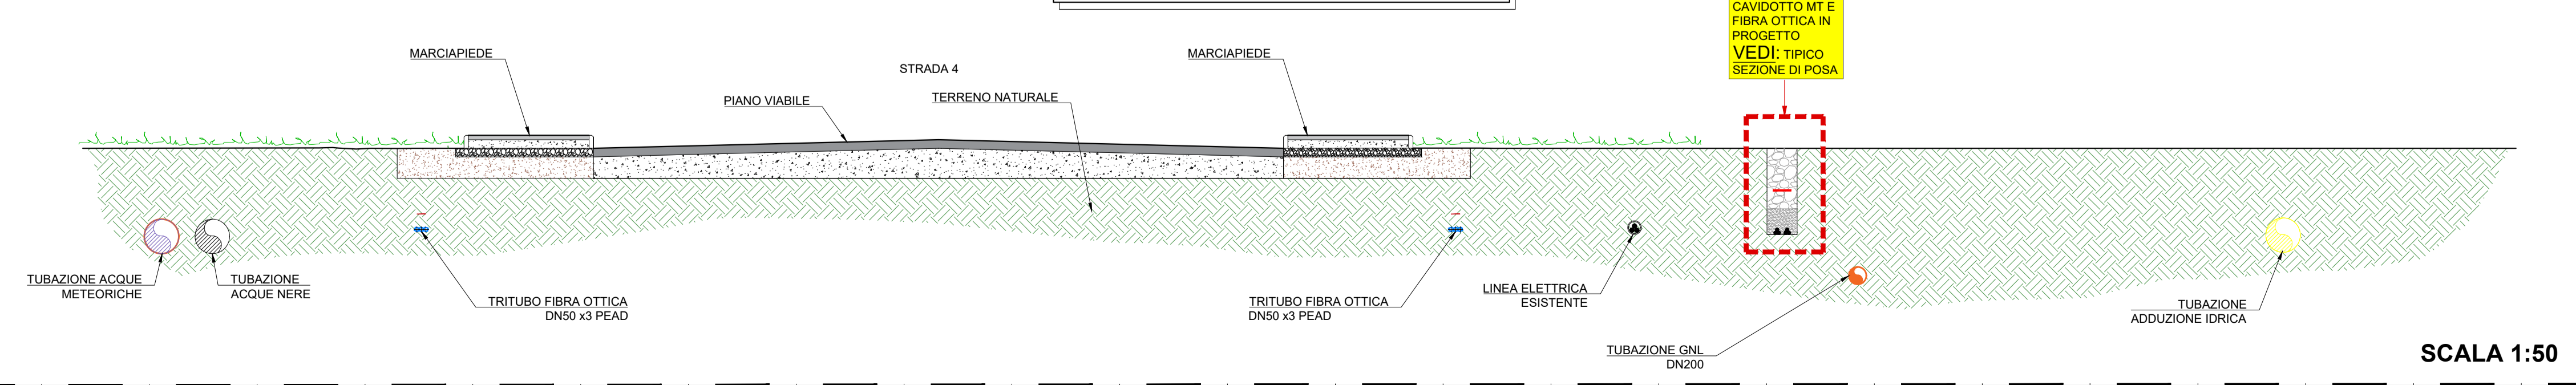


TIPICO SEZIONE DI POSA

POSA TIPO A:
CAVI MT SU STRADA STERRATA O TERRENO AGRICOLO

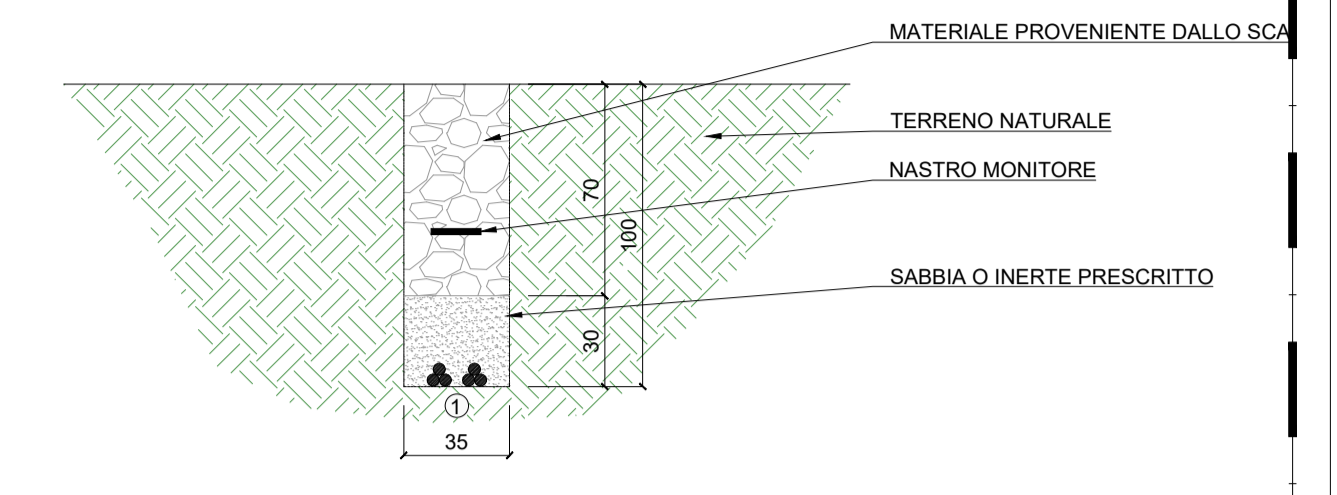

POSA TIPO B:
CAVI MT SU STRADA ASFALTATA

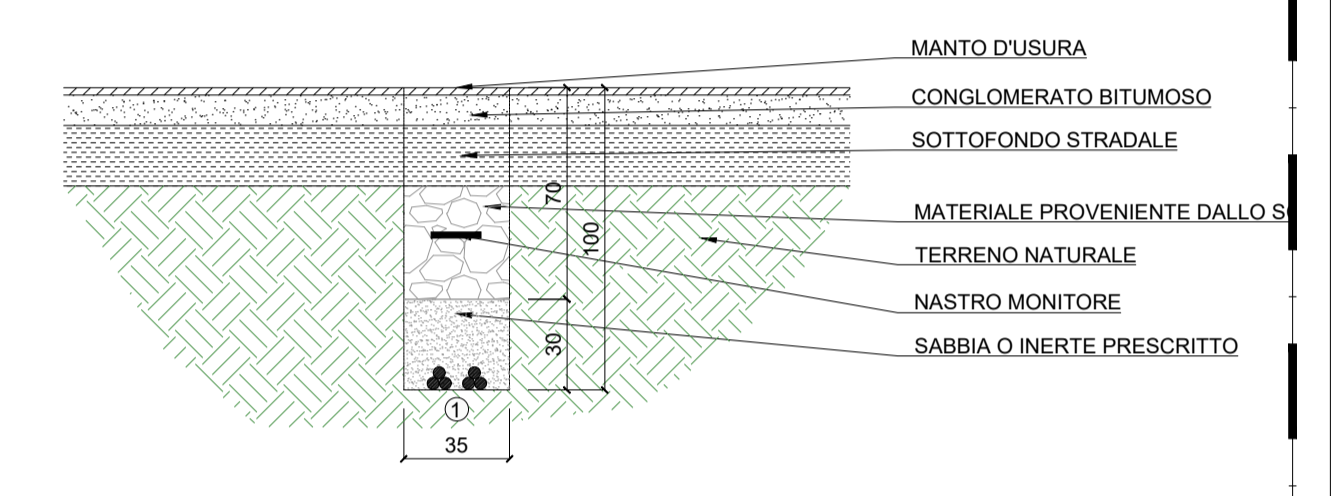

SCALA 1:25



IMPIANTO PER LA PRODUZIONE DI ENERGIA ELETTRICA DA FONTE RINNOVABILE EOLICA DENOMINATO "TRUNCU REALE" DA REALIZZARSI IN LOCALITA' TRUNCU REALE (SS)
OPERA DI PUBBLICA UTILITA'
VALUTAZIONE IMPATTO AMBIENTALE ai sensi del D.Lgs 3 aprile 2006, n.152 ALL. II

COMMITTENTE
FIMENERGIA VIA L. BUZZI, 6, 15033 CASALE MONFERRATO (AL) T. +390292875126 (ufficio operativo)

GRUPPO DI PROGETTAZIONE
FAVERO ENGINEERING VIA GIOVANNI BATTISTA PIRELLI 27 20124 MILANO (MI) +3902875126
 Ing. FRANCESCO FAVERO, Ing. ALESSANDRO LUNARDI, Ing. STEFANO PAVESI, Ing. SIMONE SCORRANO, Ing. GIOVANNI LANZA, Paes. RICCARDO GORETTI, Paes. RICCARDO BOLLARDI, Dott. ANGELO GIOLIOTTI

CONSULENZA TECNICO-AMBIENTALE
bia PIAZZA DELL'ANNUNZIATA 7 09123 CAGLIARI (CA) +39 070 686864 - energhia@pec.it
 Ing. BRUNO MANCA, Ing. ALESSANDRA SCALAS, Ing. SILVIA EKANA, Dott. GIOVANNI LOVISU, Dott. GIULIO CASU, Dott. GIORGIO LAI, FEDERICA ZACCHEDDU

CONSULENTI
ACUSTICA: Ing. CARLO FODDIS - Ing. IVANO DISTINTO
AGRO-PELOLOGIA: Dott. Nat. NICOLA MANIS
ARCHEOLOGIA: Archeologo dott. FABRIZIO DELUSSU
CHIMICO-TOSSICOLOGIA: Dott. Nat. Ermanno Pidincheddu
FAUNISTICA: Dott. Nat. MAURIZIO MEDDA
FLORISTICA: Dott. Agr. Nat. FABIO SCHIRRU
GEOLOGIA, GEOTECNICA E IDRAULICA: Dott. Geol. COSIMA ATZORI
 Via Bologna, 30 09033 Decimomannu (CA) +39 070 7346008 - cosima.atzori@geococonsulting.eu

REV.	DATA	DESCRIZIONE	PREPARATO	CONTROLLATO	APPROVATO
00	GIUGNO 2023	PRIMA EMISSIONE	Ing. A. Lunardi	Ing. A. Lunardi	Ing. F. Favero
01					
02					
03					
04					

ELABORATO
 TITOLO
PROGETTO CIVILE - SEZIONI INTERFERENZE CON RETI E SOTTOSERVIZI

DETTAGLI DEL DISEGNO
 SCALA GENERALE: 1:50 | SCALA PARTICOLARE: IND. | ARCHIVIO: FILE ELG_344 | STILE DI STAMPA: FAVERO ENGINEERING.cdb

CODIFICA
 FASE PROGETTUALE: DEFINITIVO | CATEGORIA: ELG | PROGRESSIVO: 3 4 4 | REVISIONE: 00