SEZIONE FONDAZIONE

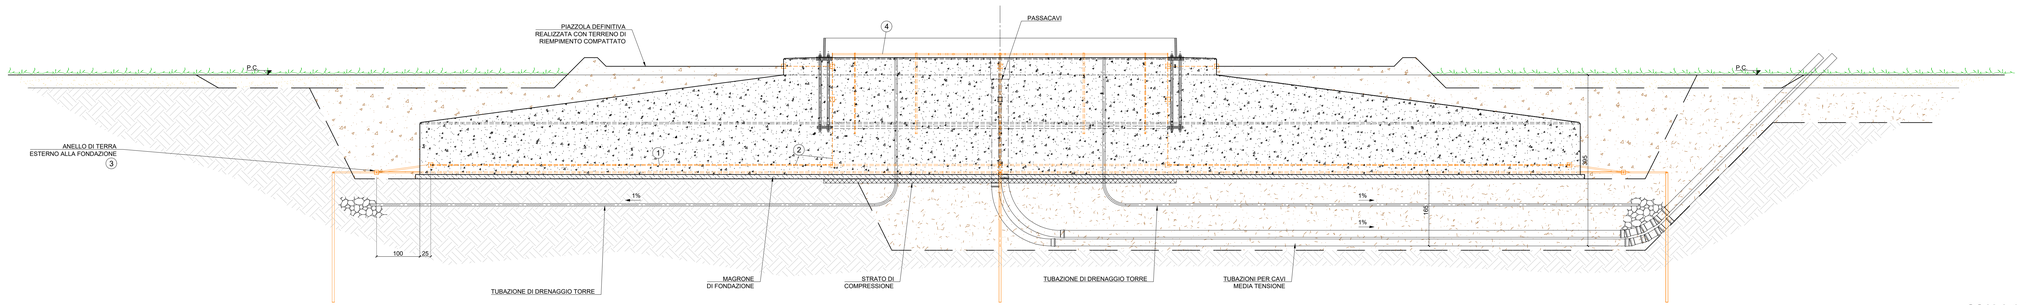

SCALA 1:50

LEGENDA COMPONENTI IMPIANTO DI TERRA		
POS.	DESCRIZIONE	NORMATIVA
1	ANELLO ESTERNO DI TERRA DELLA FONDAZIONE CONDUTTORE PIATTO IN ACCIAIO ZINCATO A CALDO	EN 62561
2	CONNETTORE RADIALE DELL'ANELLO DI ANCORAGGIO CONDUTTORE PIATTO IN ACCIAIO ZINCATO A CALDO	EN 62561
3	ANELLO DI TERRA ESTERNO ALLA FONDAZIONE CONDUTTORE PIATTO IN ACCIAIO ZINCATO	EN 10088-2
4	ANELLO DI CONNESSIONE, INTERNO TORRE CONDUTTORE PIATTO IN ACCIAIO ZINCATO A CALDO	EN 62561

PIANTA FONDAZIONE

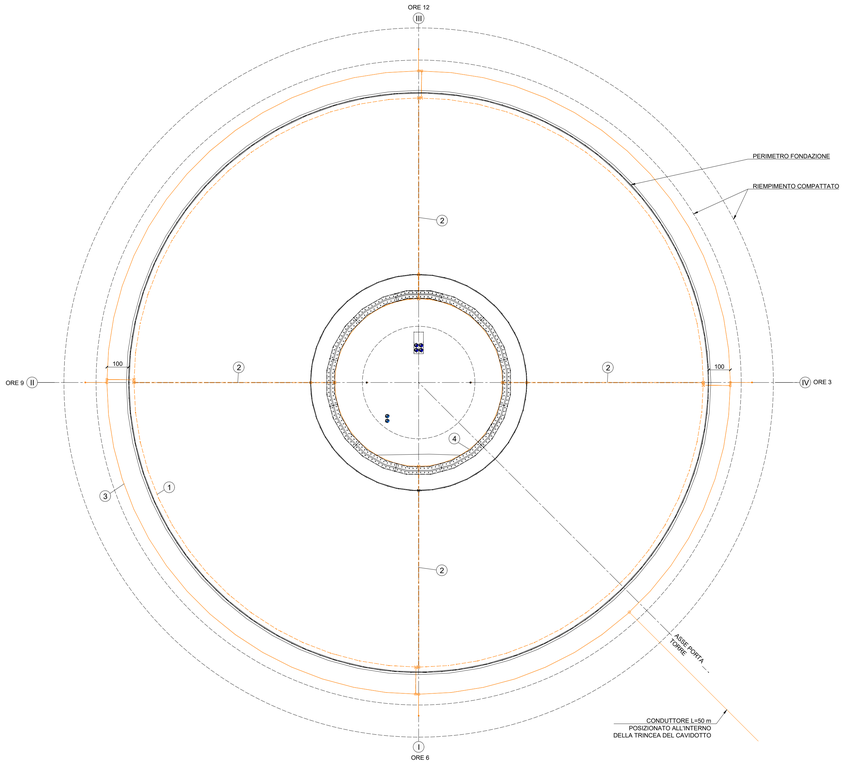

SCALA 1:100

ASSONOMETRIA FONDAZIONE

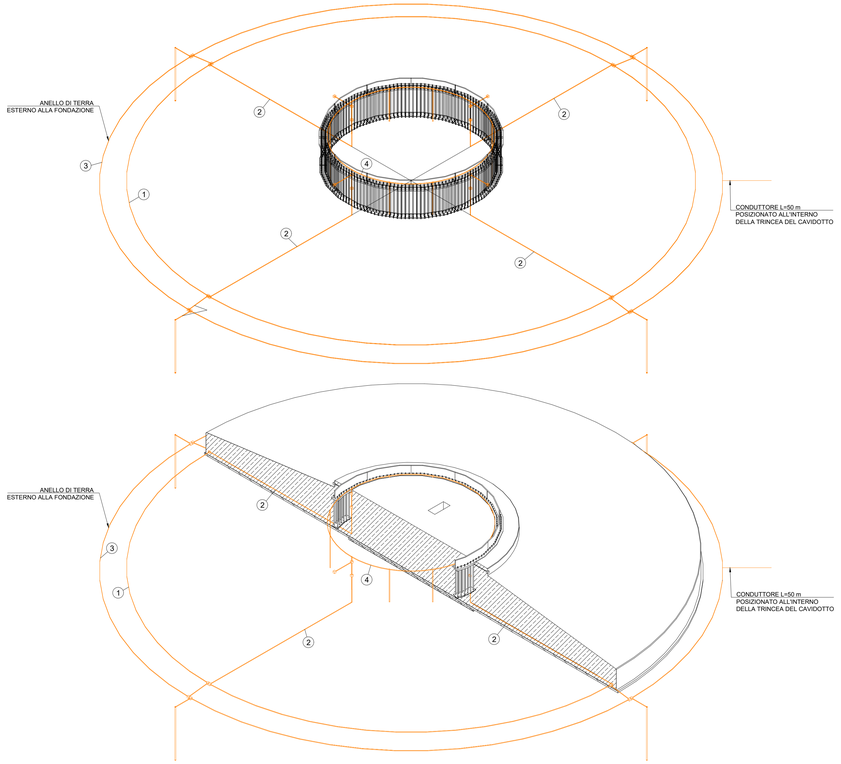

SCALA 1:100

PROVINCIA DI SASSARI | REGIONE SARDEGNA | COMUNE DI SASSARI

IMPIANTO PER LA PRODUZIONE DI ENERGIA ELETTRICA DA FONTE RINNOVABILE EOLICA DENOMINATO "TRUNCU REALE" DA REALIZZARSI IN LOCALITA' TRUNCU REALE (SS)

OPERA DI PUBBLICA UTILITA'
VALUTAZIONE IMPATTO AMBIENTALE ai sensi del D.Lgs 3 aprile 2006, n.152 ALL. II

COMMITTENTE

FIMENERGIA

INDIRIZZO
VIA L. BUZZI, 6, 15033 CASALE MONFERRATO (AL)
T. +390292875126 (ufficio operativo)

GRUPPO DI PROGETTAZIONE

RESPONSABILE DEL PROGETTO
FAVERO ENGINEERING
VIA GIOVANNI BATTISTA PIRELLI, 27
20124 MILANO (MI)
+3902837371130
Ing. FRANCESCO FAVERO
Ing. ALESSANDRO LUNARDI
Ing. STEFANO PAVESI
Ing. SIMONE SCORRANO
Ing. GIOVANNI LANIA
Pian. RICCARDO GORETTI
Pian. RICCARDO BIGLIARDI
Dott. ANGELO GIGLIOTTI

CONSULENZA TECNICO-AMBIENTALE
bia
PIAZZA DELL'ANNUNZIATA 7
20121 MILANO (MI)
+39 347 599 5954 - energia@bia-it.it
Ing. BRUNO MANCA
Ing. ALESSANDRA SCALAS
Ing. ILARIA GIOVAGNORIO
Ing. SILVIA ESANA
Dott. GIOVANNI LOVIGU
Dott. GIULIO CASU
Dott. GIORGIO LAI
FEDERICA ZACCHEDDU

CONSULENTI:
AGISTICA: Ing. CARLO FODDIS - Ing. IVANO DISTINTO
Viale Europa 54, 09046, Quartu Sant'Elena (CA) - + 39 070 2346760 - c8@fabsystem.net
ASPEI - PEDOLOGIA: Dott. Nat. NICOLA MANIS
Via Picasso 36, 09036, Guspini (SU) - +39 3475659817 - nicolamanis@pecagrotecnici.it
ARCHEOLOGIA: Archeologo dott. FABRIZIO DELLISSU
Via Deproris 7, 08022, Dorgali (NU) - + 39 3476512131 - archeologofabriziodelissu@gmail.com
CHIROTTEROFAUNA: Dott. Nat. Ermanno Pisbiricheddu
Via G. Leopardi 1, 07100, Sassari (SS) - + 39 320 1912483 - ermannopisbiricheddu@gmail.com
FAUNISTICA: Dott. Nat. MAURIZIO MEDDA
Via Lungiarve 17, 09122, Cagliari (CA) - +39 393 8298306 - meddamaurizio@libero.it
FLORISTICA: Dott. Agr. Nat. FABIO SCHIRRU
Via Solomonti 34, 08046, San Basilio (SU) - +39 347 4985552 - fabio.schirru@pecagrotecnici.it
GEOLOGIA, GEOTECNICA E IDRAULICA: Dott. Geol. COSIMA ATZORI
Via Bologna, 30 09033 Decimomannu (CA) - +39 070 7340808 - cosima.atzori@gaiaconsulting.eu

REV.	DATA	DESCRIZIONE	PREPARATO	CONTROLLATO	APPROVATO
00	GIUGNO 2023	PRIMA EMISSIONE	Ing. S. Scorrano	Ing. S. Pavesi	Ing. F. Favero
01					
02					
03					
04					

Firmato digitalmente da:
FAVERO FRANCESCO
Data: 20/07/2023 17:44:46

ELABORATO

TITOLO
PROGETTO ELETTRICO - IMPIANTO DISPERSORE DI TERRA - TIPICO AEROGENERATORE

DETTAGLI DEL DISEGNO
SCALA GENERALE: 1:100
SCALA PARTICOLARE: 1:50

ARCHIVIO
FILE: ELG_402
STILE DI STAMPA: FAVERO ENGINEERING.ctb

CODIFICA
FASE PROGETTUALE: DEFINITIVO
CATEGORIA: ELG
PROGRESSIVO: 4 0 2
REVISIONE: 00