PIANTE

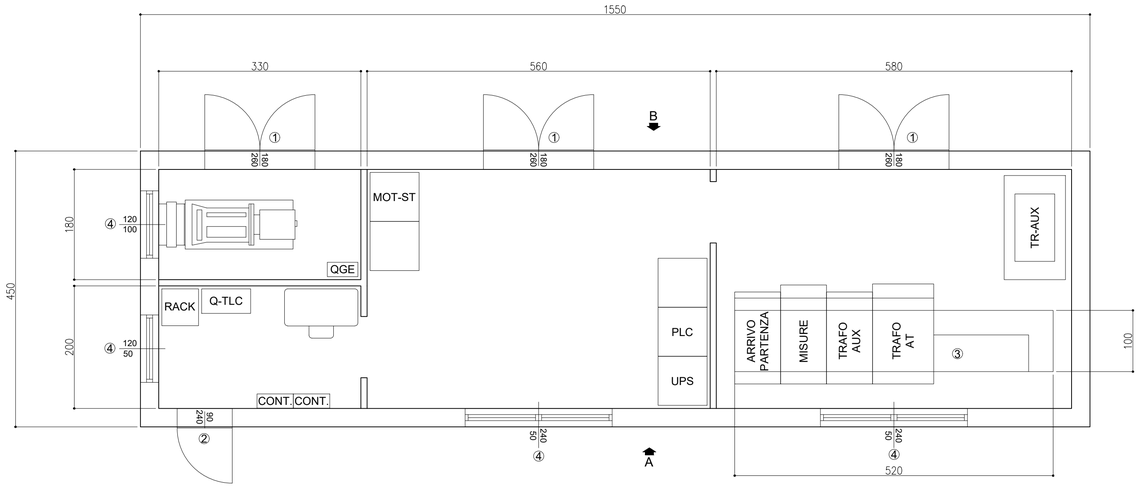

SCALA 1:50

LEGENDA	
①	PORTA A DUE ANTE cm 180Xh260
②	PORTA ANTA UNICA cm 90Xh240
③	FORO QUADRI MT cm280x80
④	GRIGLIA IN VTR

PROSPETTI

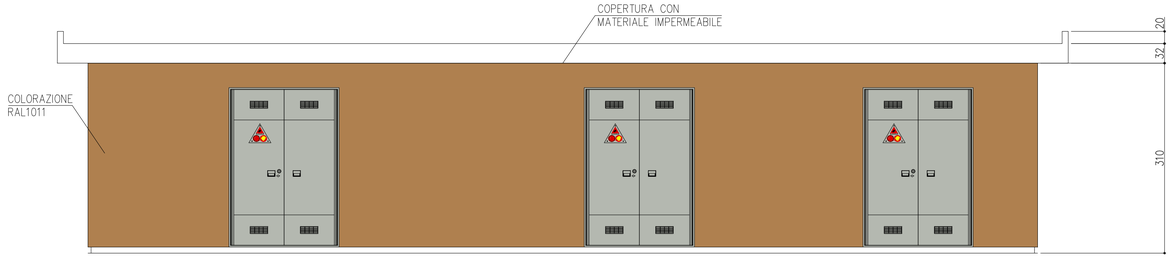

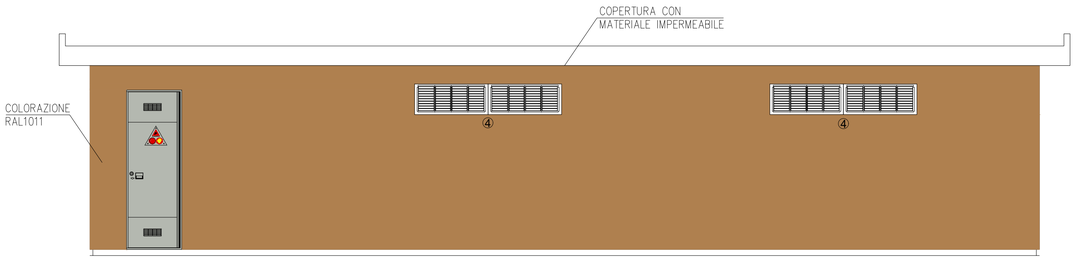

SCALA 1:50

SEZIONE X -X

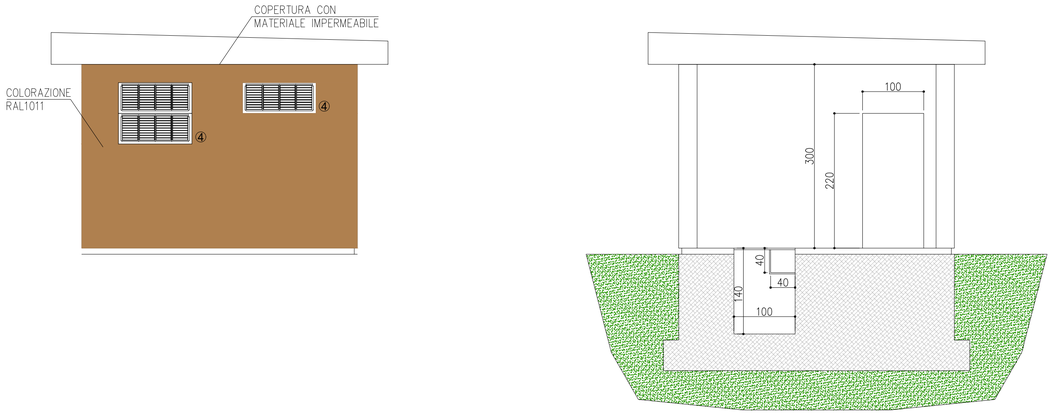

SCALA 1:50

PROVINCIA DI SASSARI | REGIONE SARDEGNA | COMUNE DI SASSARI

IMPIANTO PER LA PRODUZIONE DI ENERGIA ELETTRICA DA FONTE RINNOVABILE EOLICA DENOMINATO "TRUNCU REALE" DA REALIZZARSI IN LOCALITA' TRUNCU REALE (SS)

OPERA DI PUBBLICA UTILITA'
VALUTAZIONE IMPATTO AMBIENTALE ai sensi del D.Lgs 3 aprile 2006, n.152 ALL. II

COMMITTENTE

FIMENERGIA

INDIRIZZO
VIA L. BUZZI, 6, 15033 CASALE MONFERRATO (AL)
T. +390292875126 (ufficio operativo)

GRUPPO DI PROGETTAZIONE

RESPONSABILE DEL PROGETTO
FAVERO ENGINEERING
VIA GIOVANNI BATTISTA PIRELLI, 27
20124 MILANO (MI)
+390292875126
Ing. FRANCESCO FAVERO
Ing. ALESSANDRO LUNARDI
Ing. STEFANO PAVESI
Ing. SIMONE SCORRANO
Ing. GIOVANNI LANIA
Paes. RICCARDO GORETTI
Paes. RICCARDO BIGLIARDI
Dott. ANGELO GIGLIOTTI

CONSULENZA TECNICO-AMBIENTALE
bia
PIAZZA DELL'ANNUNZIATA 7
09123 CAGLIARI (CA)
+39 347 596 5654 - energhiabia@pec.it
Ing. BRUNO MANCA
Ing. ALESSANDRA SCALAS
Ing. ILARIA GIOVAGNORIO
Ing. SILVIA EXANA
Dott. GIOVANNI LOVIGU
Dott. GIULIO CASU
Dott. GIORGIO LAI
FEDERICA ZACCHEDDU

CONSULENTI
ACUSTICA: Ing. CARLO FODDIS - Ing. IVANO DISTINTO
Viale Europa 54, 09045, Quartu Sant'Elena (CA) - + 39 070 2348760 - cf@fadsystem.net
AGRO - PEDOLOGIA: Dott. Nat. NICOLA MANIS
Via Picasso 26, 09036, Guspini (SU) - +39 3478085917 - nicolamanis@pecagrotecnici.it
ARCHEOLOGIA: Archeologo dott. FABRIZIO DELUSSU
Via Depretis 7, 08022, Dorgali (NU) - + 39 3475012131 - archeologofabriziodelussu@gmail.com
CHIROTTEROFAUNA: Dott. Nat. Ermanno Pidinchedda
Via G. Leopardi 1, 07100, Sassari (SS) - + 39 328 1612483 - ermannopidinchedda@gmail.com
FAUNISTICA: Dott. Nat. MAURIZIO MEDDA
Via Lunigiana 17, 09122, Cagliari (CA) - +39 393 8236806 - meddamaurizio@libero.it
FLORISTICA: Dott. Agr. Nat. FABIO SCHIRRU
Via Solomardi 34, 09040, San Basilio (SU) - +39 347 4990552 - fabio.schirru@pecagrotecnici.it
GEOLOGIA, GEOTECNICA E IDRAULICA: Dott. Geol. COSIMA ATZORI
Via Bologna, 30 09033 Decimomannu (CA) - +39 070 7346008 - cosima.atzori@galaconsulting.eu

REV.	DATA	DESCRIZIONE	PREPARATO	CONTROLLATO	APPROVATO
00	GIUGNO 2023	PRIMA EMISSIONE	Ing. S. Scorrano	Ing. S. Pavesi	Ing. F. Favero
01					
02					
03					
04					

Firmato digitalmente da:
FAVERO FRANCESCO
Data: 20/07/2023 17:47:23

ELABORATO

TITOLO
PROGETTO ELETTRICO
SSE - PLANIMETRIA E PROSPETTI EDIFICIO MT E AUSILIARI

DETTAGLI DEL DISEGNO
SCALA GENERALE: 1:50
SCALA PARTICOLARE: -

ARCHIVIO
FILE: ELG_405
STILE DI STAMPA: FAVERO ENGINEERING.ctb

CODIFICA
FASE PROGETTUALE: DEFINITIVO
CATEGORIA: ELG
PROGRESSIVO: 405
REVISIONE: 00