


# PIANTA STAZIONE DI TRASFORMAZIONE

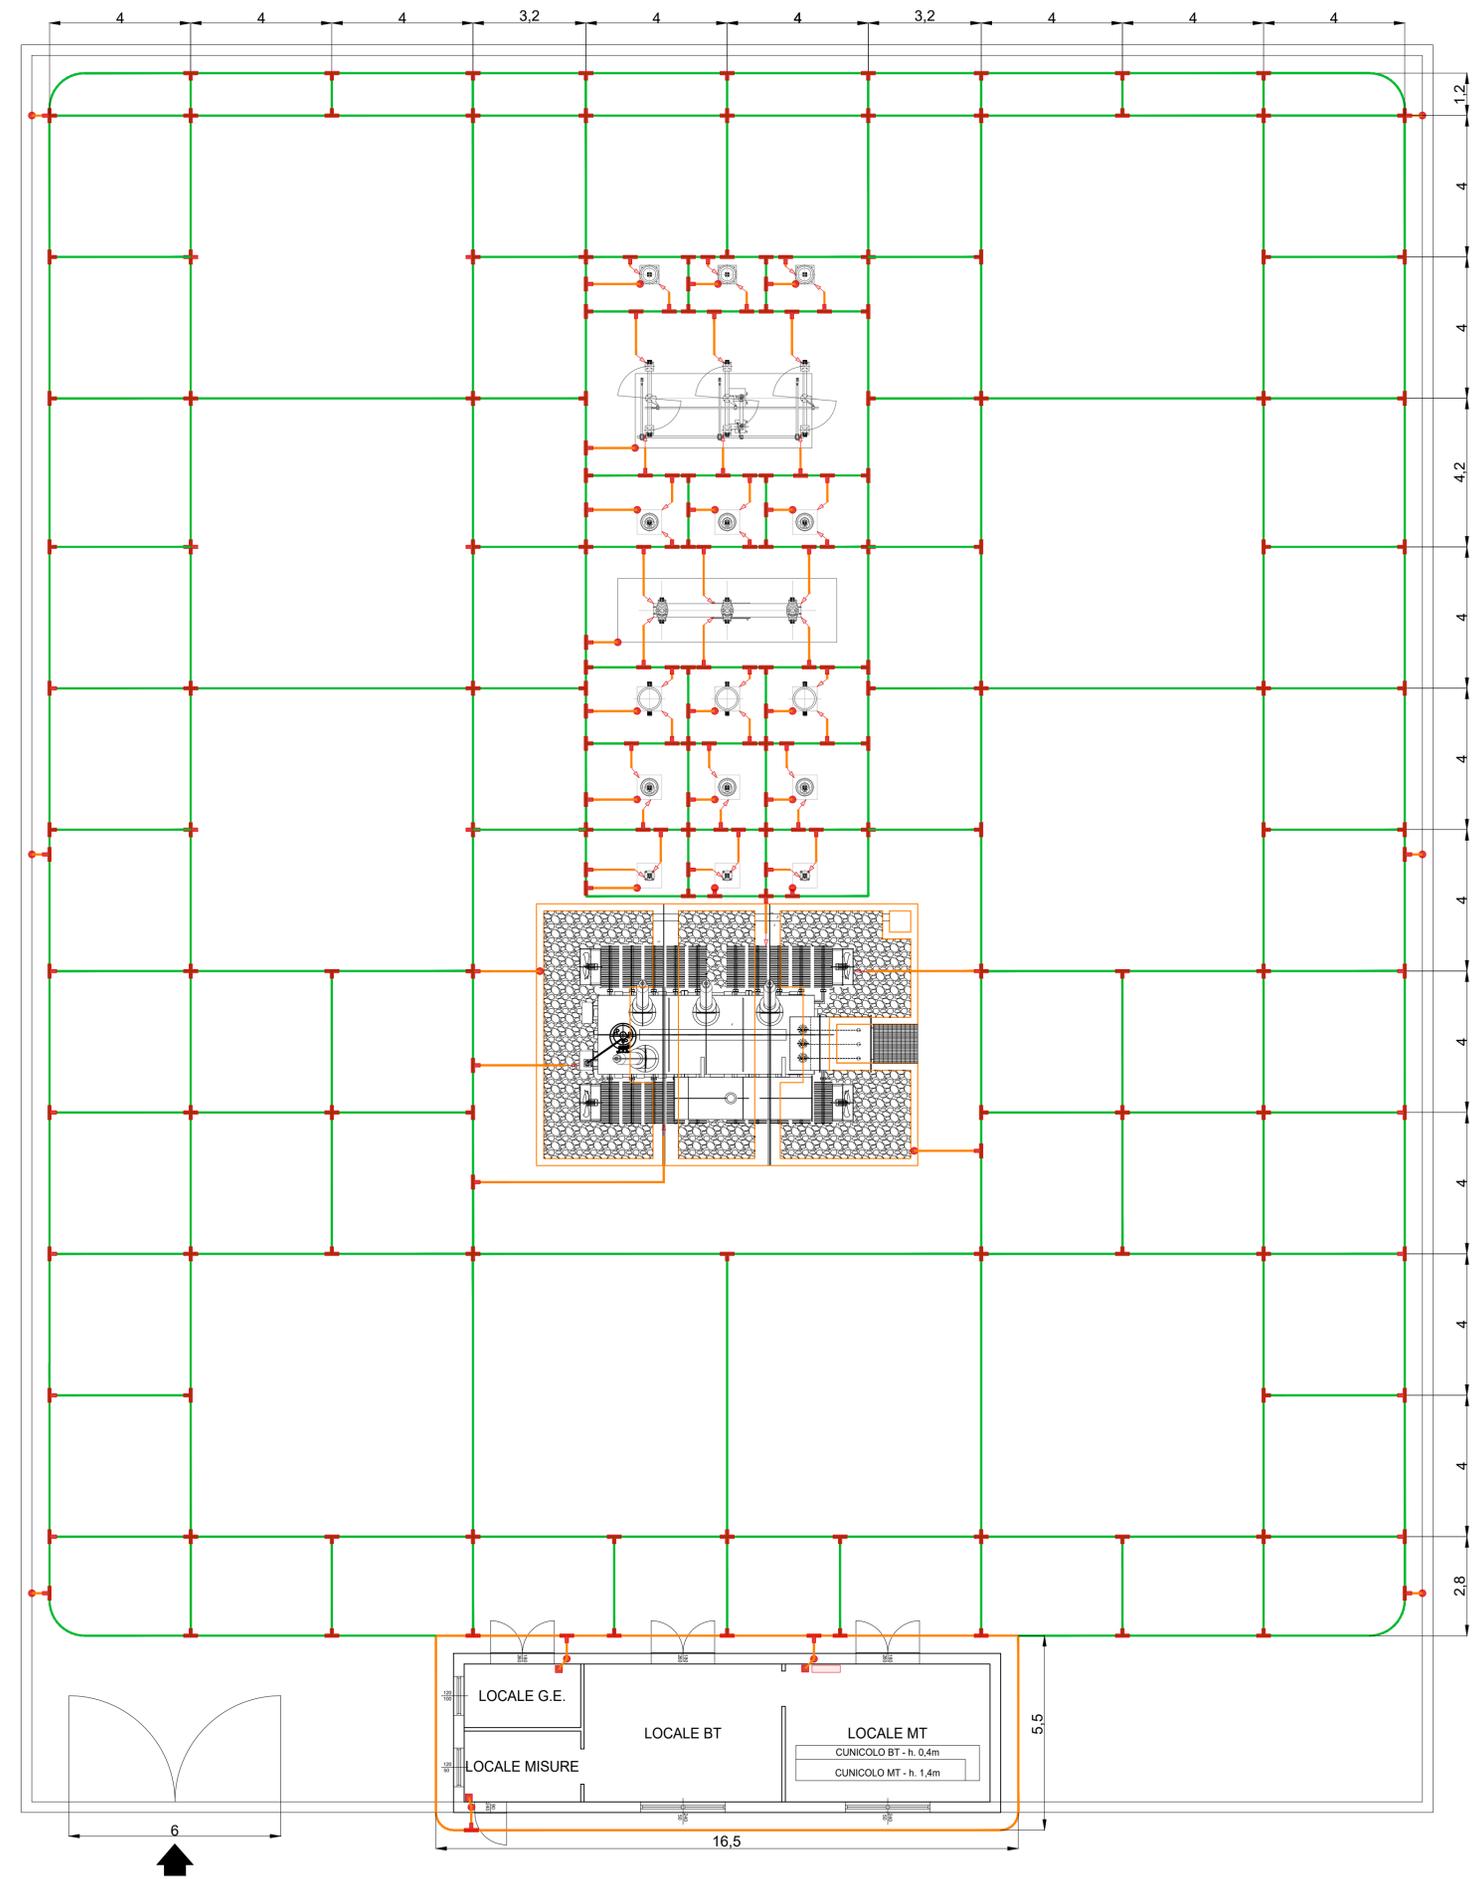

**SCALA 1:100**

| LEGENDA APPARECCHIATURE |  |
|-------------------------|--|
| SIMBOLO                 | DESCRIZIONE                                |
|                         | CORDA DI RAME NUDO 50mmq                   |
|                         | CORDA DI RAME NUDO 70MMQ                   |
|                         | MORSETTO A COMPRESSIONE A T                |
|                         | MORSETTO A COMPRESSIONE A CROCE            |
|                         | PUNTO DI CONNESSIONE AI FERRI DI ARMATURA  |
|                         | PUNTO DI CONNESSIONE A RETE ELETTROSALDATA |
|                         | CIME EMERGENTI                             |
|                         | COLLETTORE DI TERRA                        |

PROVINCIA DI SASSARI      REGIONE SARDEGNA      COMUNE DI SASSARI

## IMPIANTO PER LA PRODUZIONE DI ENERGIA ELETTRICA DA FONTE RINNOVABILE EOLICA DENOMINATO "TRUNCU REALE" DA REALIZZARSI IN LOCALITA' TRUNCU REALE (SS)

OPERA DI PUBBLICA UTILITA'  
VALUTAZIONE IMPATTO AMBIENTALE ai sensi del D.Lgs 3 aprile 2006, n.152 ALL. II

---

COMMITTENTE

FIMENERGIA

INDIRIZZO  
VIA L. BUZZI, 6, 15033 CASALE MONFERRATO (AL)  
T. +390292875126 (ufficio operativo)

---

GRUPPO DI PROGETTAZIONE

**FAVERO ENGINEERING**  
VIA GIOVANNI BATTISTA PIRELLI 27  
20124 MILANO (MI)  
+3902875126

Ing. FRANCESCO FAVERO  
Ing. ALESSANDRO LUNARDI  
Ing. STEFANO PAVESI  
Ing. SIMONE SCORRANO  
Ing. GIOVANNI LANZA  
Paes. RICCARDO GIRETTI  
Paes. RICCARDO BIGNARDI  
Dott. ANGELO GIULIOTTI

**bia**  
PIAZZA DELL'ANNUNZIATA 7  
09123 CAGLIARI (CA)  
+39 070 686 8664 - enerbia@pec.it

Ing. BRUNO MANCA  
Ing. ALESSANDRA SCALAS  
Ing. ILARIA GIOVANNONDI  
Ing. SILVIA EKANA  
Dott. GIOVANNI LOVIGU  
Dott. GIULIO CASU  
Dott. GIORGIO LAI  
FEDERICA ZACCHEDDU

CONSULENZA TECNICO-AMBIENTALE

CONSULENTI

**ACUSTICA:** Ing. CARLO FODDIS - Ing. IVANO DISTINTO  
Viale Europa 54, 09045, Quartu Sant'Elena (CA) - +39 070 2346760 - ctg@tdsystem.net

**AGRO-PEDOLOGIA:** Dott. Nat. NICOLA MANIS  
Via Picasso 26, 09036, Guspini (SU) - +39 347869917 - nicolamanis@pecagrotecnici.it

**ARCHEOLOGIA:** Archeologo dott. FABRIZIO DELUSSU  
Via Depiretta 7, 09022, Dorgali (NU) - +39 3475012131 - archeologofabriziodelussu@gmail.com

**CHRISTOFORALUNA:** Dott. Nat. Ermanno Padinchedda  
Via G. Leopardi 1, 07100, Sassari (SS) - +39 328 1612483 - ermannonpadinchedda@gmail.com

**FAUNISTICA:** Dott. Nat. MAURIZIO MEDDA  
Via Lunigiana 17, 09122, Cagliari (CA) - +39 393 8236806 - meddamaurizio@bero.it

**ELORISTICA:** Dott. Agr. Nat. FABIO SCHIRRU  
Via Schimmenti 54, 09045, San Basilio (SS) - +39 347 4998552 - fabio.schirru@pecagrotecnici.it

**GEOLOGIA, GEOTECNICA E IDRAULICA:** Dott. Geol. COSIMA ATZORI  
Via Bologna, 30 09033 Decimomannu (CA) - +39 070 7346008 - cosima.atzori@giaconsulting.eu

---

| REV. | DATA        | DESCRIZIONE     | PREPARATO        | CONTROLLATO    | APPROVATO      |
|------|-------------|-----------------|------------------|----------------|----------------|
| 00   | GIUGNO 2023 | PRIMA EMISSIONE | Ing. S. Scorrano | Ing. S. Pavesi | Ing. F. Favero |
| 01   |             |                 |                  |                |                |
| 02   |             |                 |                  |                |                |
| 03   |             |                 |                  |                |                |
| 04   |             |                 |                  |                |                |

---

ELABORATO

TITOLO: **PROGETTO ELETTRICO  
SSE - IMPIANTO DISPENSORE DI TERRA**

---

|                      |                   |   |
|----------------------|-------------------|---|
| DETTAGLI DEL DISEGNO |                   | ARCHIVIO                                  |
| SCALA GENERALE       | SCALA PARTICOLARE | FILE                                      |
|                      | <b>1:100</b>      | ELG_406                                   |
|                      |                   | STILE DI STAMPA<br>FAVERO ENGINEERING.cdb |

---

CODIFICA

|                   |            |              |           |
|-------------------|------------|--------------|-----------|
| FASE PROGETTUALE  | CATEGORIA  | PROGRESSIVO  | REVISIONE |
| <b>DEFINITIVO</b> | <b>ELG</b> | <b>4 0 6</b> | <b>00</b> |