


PIANTA STAZIONE DI TRASFORMAZIONE

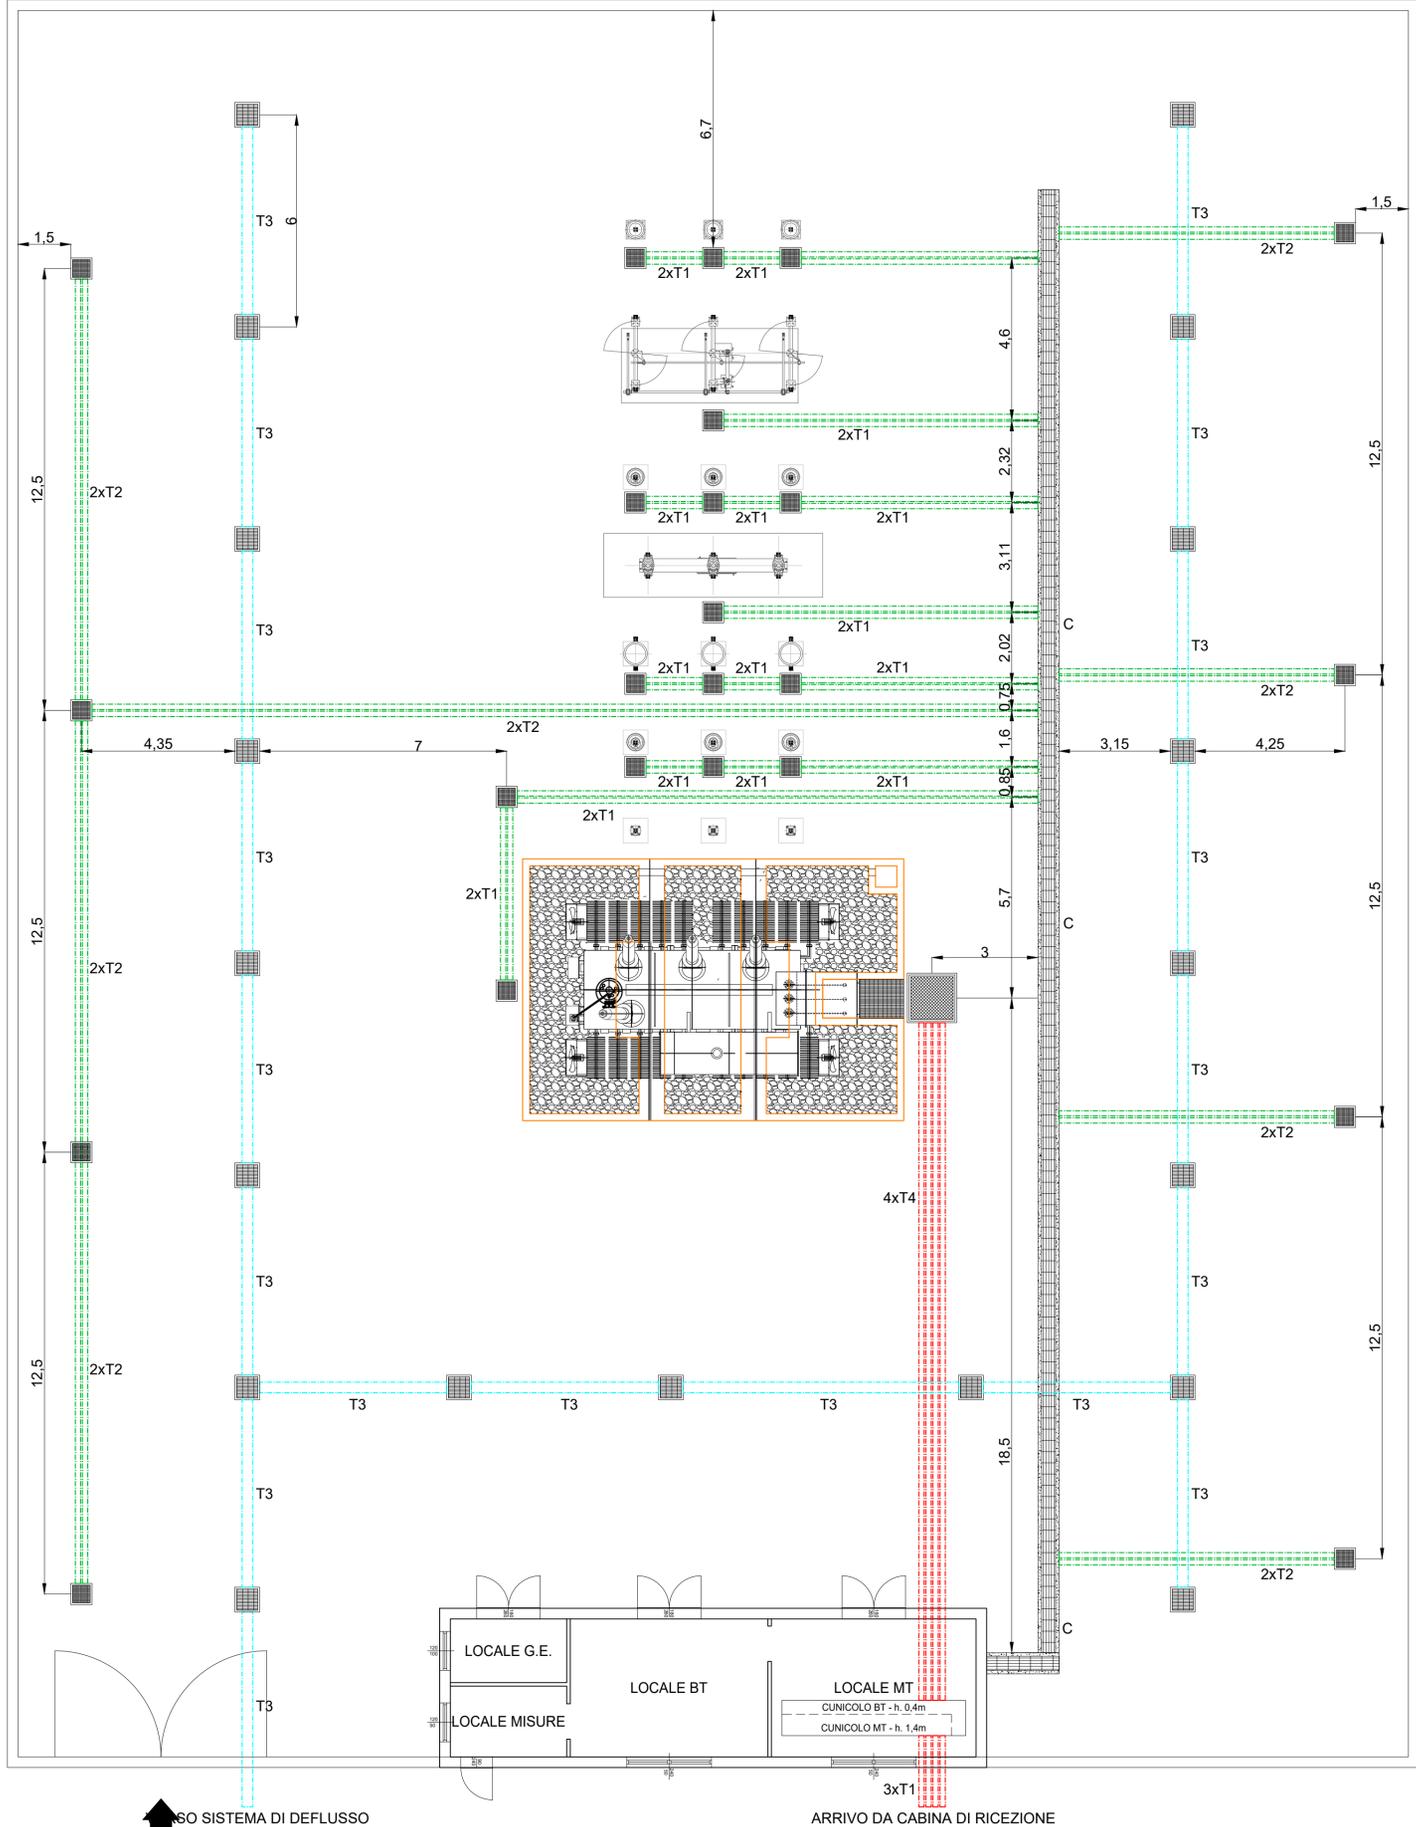

SCALA 1:100

LEGENDA APPARECCHIATURE	
SIMBOLO	DESCRIZIONE
T1	TUBAZIONE IN CORRUGATO Ø160
T2	TUBAZIONE IN CORRUGATO Ø120
T3	TUBAZIONE IN HDPE Ø350
T4	TUBAZIONE IN HDPE Ø200
C	CUNICOLO IN CALCESTRUZZO 400X300

PROVINCIA DI SASSARI
REGIONE SARDEGNA
COMUNE DI SASSARI

IMPIANTO PER LA PRODUZIONE DI ENERGIA ELETTRICA DA FONTE RINNOVABILE EOLICA DENOMINATO "TRUNCU REALE" DA REALIZZARSI IN LOCALITA' TRUNCU REALE (SS)

OPERA DI PUBBLICA UTILITA'
VALUTAZIONE IMPATTO AMBIENTALE ai sensi del D.Lgs 3 aprile 2006, n. 152 ALL. II

COMMITTENTE

FIMENERGIA

INDIRIZZO
VIA L. BUZZI, 6, 15033 CASALE MONFERRATO (AL)
T. +390292875126 (ufficio operativo)

GRUPPO DI PROGETTAZIONE

FAVERO ENGINEERING
VIA GIOVANNI BATTISTA PIRELLI 27
20124 MILANO (MI)
+3902875126

Ing. FRANCESCO FAVERO
Ing. ALESSANDRO LUNARDI
Ing. STEFANO PAVESI
Ing. SIMONE SCORRANO
Ing. GIOVANNI LANIA
Paes. RICCARDO GIRETTI
Paes. RICCARDO BIOLIARDI
Dott. ANGELO GIULIOTTI

bia
PIAZZA DELL'ANNUNZIATA 7
09123 CAGLIARI (CA)
+39 070 66664 - emmerghia@pec.it

Ing. BRUNO MANCA
Ing. ALESSANDRA SCALAS
Ing. ILARIA GIOVANNONDI
Ing. SILVIA EKANA
Dott. GIOVANNI LOVIGU
Dott. GIULIO CASU
Dott. GIORGIO LAI
FEDERICA ZACCHEDDU

CONSULENZA TECNICO-AMBIENTALE

ACUSTICA: Ing. CARLO FODDIS - Ing. IVANO DISTINTO
Viale Europa 54, 09045, Quartu Sant'Elena (CA) - +39 070 2346760 - ct@tdsystem.net

AGRO-FITTOLOGIA: Dott. Nat. NICOLA MANIS
Via Picasso 26, 09036, Guspini (SU) - +39 347869917 - nicolamanis@pecagrotecnici.it

ARCHEOLOGIA: Archeologo dott. FABRIZIO DELUSSU
Via Depretis 7, 09022, Dorgali (NU) - +39 3475012131 - archeologofabriziodelussu@gmail.com

CHRISTOFORALUNA: Dott. Nat. EMANUELE PIGNOCHELLA
Via G. Leopardi 1, 07100, Sassari (SS) - +39 328 1612483 - emanuelepignocchedda@gmail.com

FAUNISTICA: Dott. Nat. MAURIZIO MEDDA
Via Lunigiana 17, 09122, Cagliari (CA) - +39 393 8238806 - meddamaurizio@libero.it

FLORISTICA: Dott. Agr. Nat. FABIO SCHRURU
Via Schomberg 54, 09045, San Basilio (SS) - +39 347 4998552 - fabio.schruru@pecagrotecnici.it

GEOLOGIA, GEOTECNICA E IDRAULICA: Dott. Geol. COSIMA ATZORI
Via Bologna, 30 09033 Decimomannu (CA) - +39 070 7346008 - cosima.atzori@galconsulting.eu

REV.	DATA	DESCRIZIONE	PREPARATO	CONTROLLATO	APPROVATO
00	GIUGNO 2023	PRIMA EMISSIONE	Ing. S. Scorrano	Ing. S. Pavesi	Ing. F. Favero
01					
02					
03					
04					

ELABORATO

TITOLO: **PROGETTO ELETTRICO
SSE - CANALIZZAZIONI E SCARICO ACQUE**

DETTAGLI DEL DISEGNO	ARCHIVIO
SCALA GENERALE: 1:100	FILE: ELG_407
STILE DI STAMPA: FAVERO ENGINEERING.cdb	

CODIFICA

FASE PROGETTUALE	CATEGORIA	PROGRESSIVO	REVISIONE
DEFINITIVO	ELG	4 0 7	00