Legenda

- Tracker
- Videosorveglianza
- Cabine di campo
- Deposito attrezzatura
- Cabina ausiliaria
- Cella Frigo
- Recinzione
- Viabilità interna
- Mitigazione esterna

REGIONE PUGLIA
PROVINCIA DI LECCE
COMUNE DI GALATINA

PROGETTO DEFINITIVO DI UN IMPIANTO SOLARE FOTOVOLTAICO DENOMINATO "PINTA" CONNESSO ALLA RTN DELLA POTENZA DI PICCO PARI A 20.146,80 KWH/E E DELLE RELATIVE OPERE DI CONNESSIONE ALLA RTN RICADENTI NEL COMUNE DI GALATINA (LE), CON PIANO AGRONOMICO PER L'UTILIZZO A SCOPI AGRICOLI DELL'AREA.

UBICATO IN AGRO DEL COMUNE DI GALATINA (LE)
FG. 46 PARTICELLE 1-2-9-13-17-68-70-75-79-82-85-87-91-95-96-97-102
FG. 47 PARTICELLA 4

TITOLO: **Carta della visibilità**

CODICE ELABORATO: **AnalisiPaesaggistica_03**

SCALA: **1:10.000**

REV.	DESCRIZIONE	DISEGNATO	APPROVATO
15.12.22	**PRIMO GIUGNO/INTO**	**ING. CIRACI'**	**N.A**

PROGETTISTA: **ING. FRANCESCO CIRACI'**

COMMITTENTE: **COLUMNS ENERGY s.p.a.**
C.F./P.IVA 10459070963
Città MILANO CAP 20121
Via Fiori Oscuri, 13
PEC: columnsenergysrl@legalmail.it

INGENIUM Studio di Ingegneria di Ciraci Francesco, Sede legale: San Lorenzo n. 2, Ceglie Messapica (Br), 72013, Cell.3382329696, Email:ciracifrancesco@gmail.com

FOTOGRAFIE

Di seguito si riportano delle fotografie scattate dai punti panoramici analizzati. Le fotografie sono prese tramite il software Google Maps.

ANALISI DEI PROFILI LONGITUDINALI
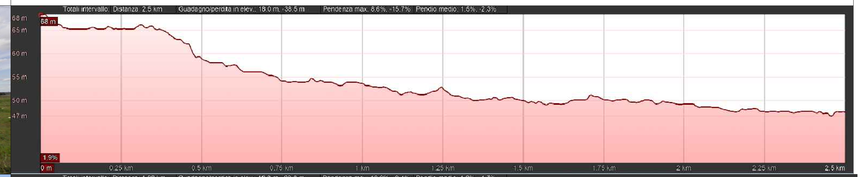
Dal profilo ottenuto sul software Google Earth, che va dal punto considerato all'impianto fovoltaico si può notare come l'area sia quasi del tutto pianeggiante, con variazione di quota nell'ordine di 10 m su distanze che variano dai 2 ai 3,5 km. Le infrastrutture presenti, la vegetazione persistente rendono del tutto invisibile l'impianto fotovoltaico, già mitigato esternamente tramite i filari di ulivo superintensivo posti all'esterno della recinzione.