N

scala 1:40000

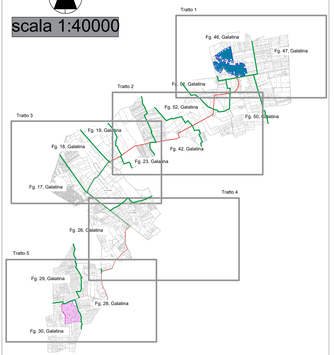

Legenda

- Tracker
- Videosorveglianza
- Cabine di campo
- Deposito attrezzatura
- Cabina ausiliaria
- Cella Frigo
- Recinzione
- Viabilità interna
- Mitigazione esterna
- Cavidotto interrato AT
- Futura S.E. Specchia - Galatina

REGIONE PUGLIA
PROVINCIA DI LECCE
COMUNE DI GALATINA

PROGETTO DEFINITIVO DI UN IMPIANTO SOLARE FOTOVOLTAICO DENOMINATO "PINTA" CONNESSO ALLA RTN DELLA POTENZA DI PICCO PARI A 20148,80 KWdc E DELLE RELATIVE OPERE DI CONNESSIONE ALLA RTN RICADENTI NEL COMUNE DI GALATINA (LE), CON PIANO AGRONOMICO PER L'UTILIZZO A SCOPI AGRICOLI DELL'AREA.

UBICATO IN AGRO DEL COMUNE DI GALATINA (LE)
FG. 46 PARTICELLE 1-2-9-10-11-65-73-75-78-82-85-87-91-95-96-97-102
FG. 47 PARTICELLA 4

TITOLO: **Inquadramento catastale linea di connessione con fascia di esproprio - tratto 5**

CODICE ELABORATO: **ElaboratoGrafico_08e**

SCALA: **1:2000**

DATA	MOTIVO REVISIONE	REDATTO	APPROVATO
15.12.22	**PRIMO CARICAMENTO**	**ING. CIRACI'**	**N/A**

PROGETTISTA: **ING. FRANCESCO CIRACI'**

COMMITTENTE: **COLUMNS ENERGY s.p.a.**
C.F./P.IVA 10450670962
Città MILANO CAP 20121
Via Fiori Oscuri, 13
PEC: columnsenergysrl@legalmail.it

INGENIUM

INGENIUM [Studio di Ingegneria di Ciraci Francesco, Sede legale: San Lorenzo n. 2, Ceglie Messapica (Br), 72013, Cell.3382328306, Email:ciracifrancesco@gmail.com

N

scala 1:2000

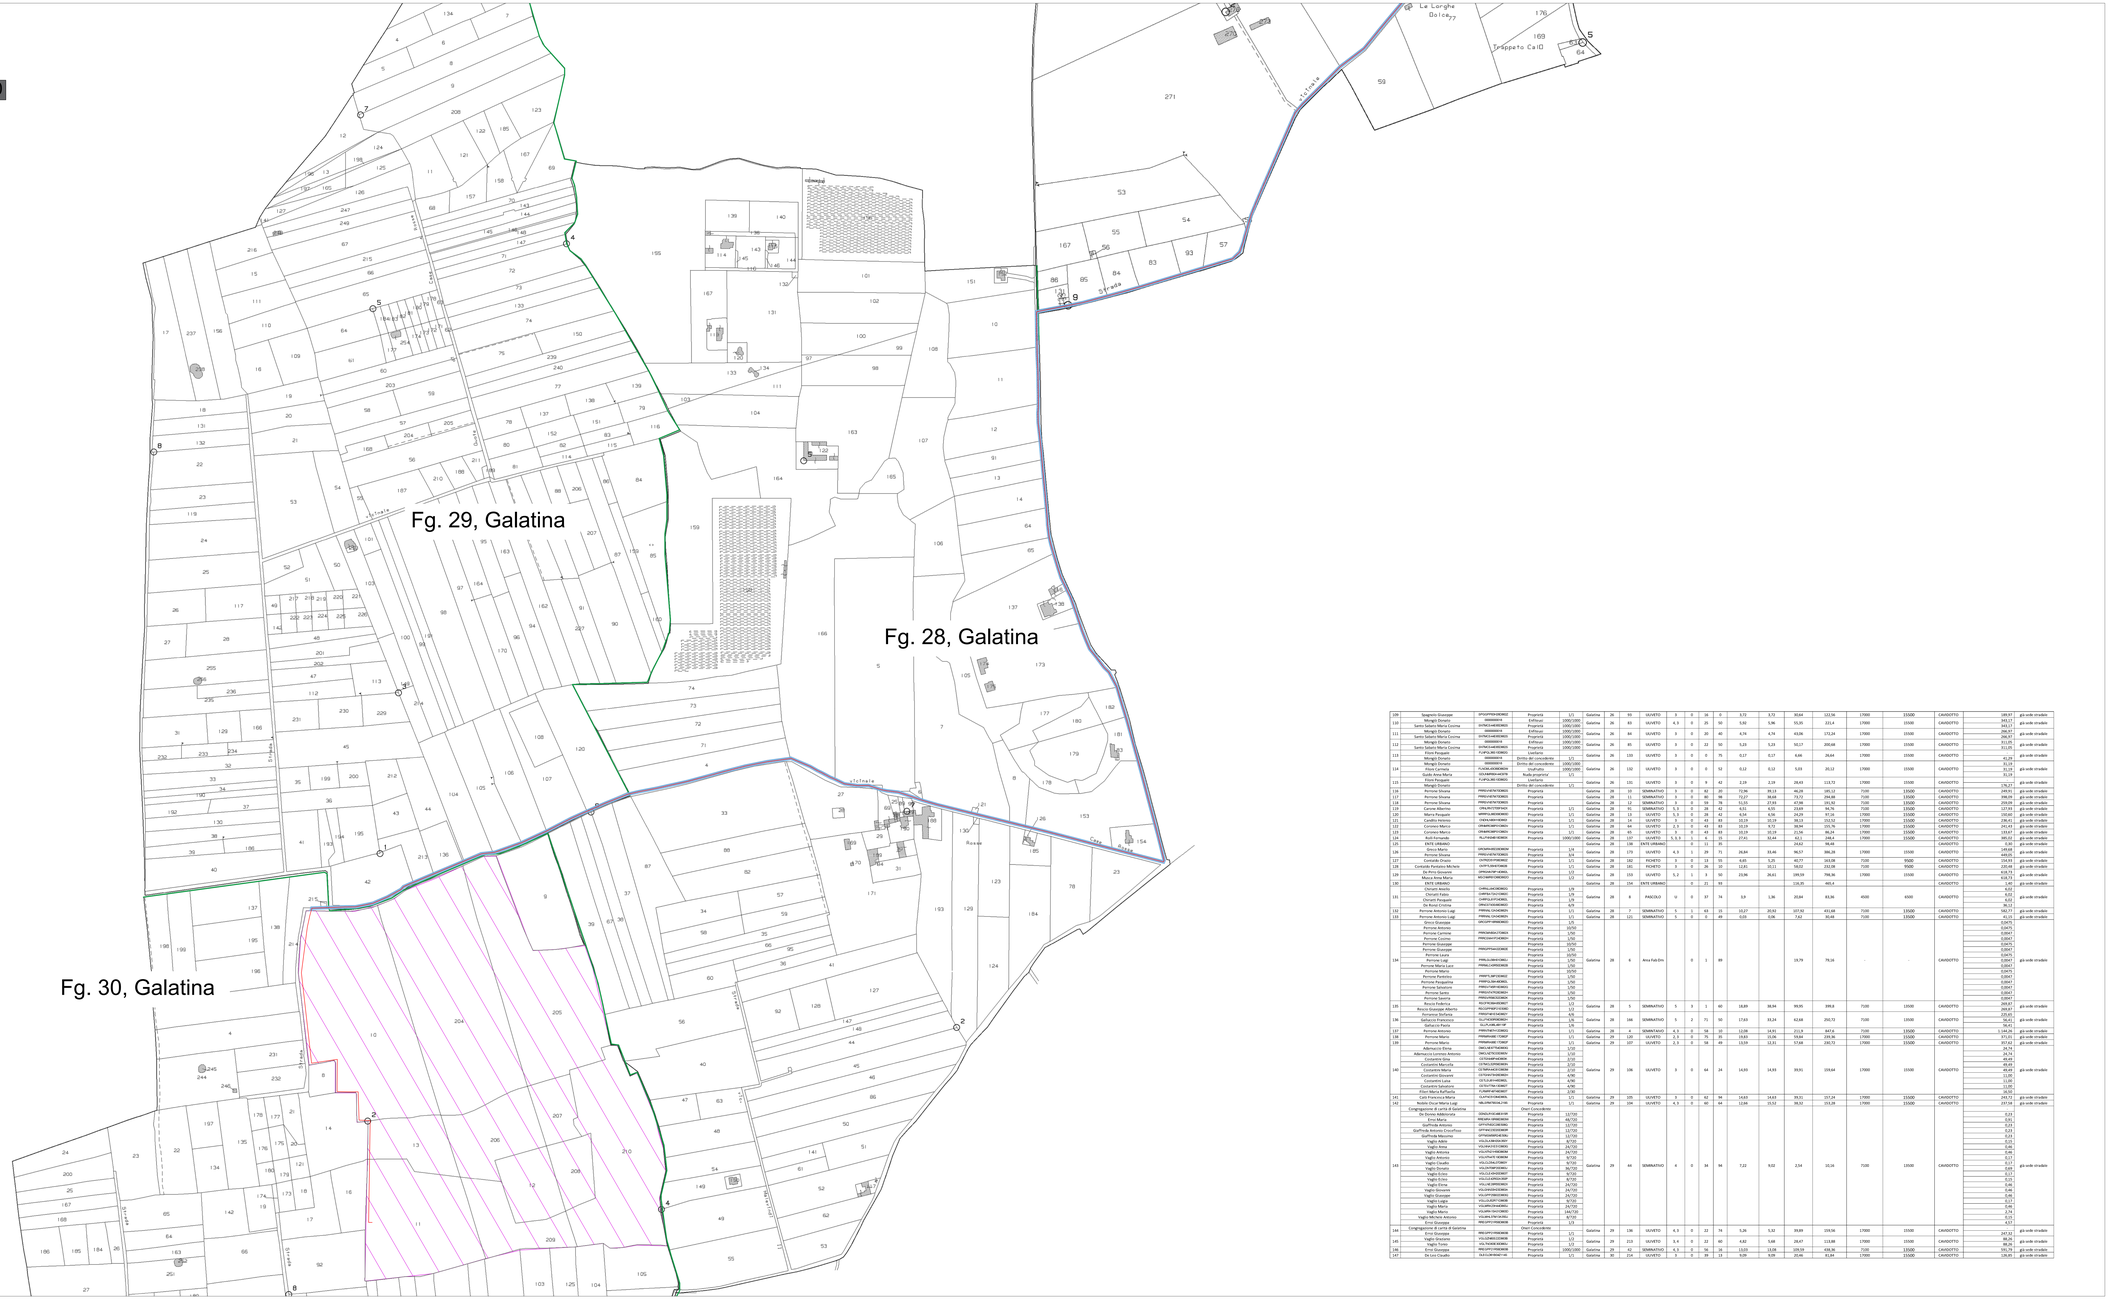
Fg. 29, Galatina
Fg. 28, Galatina
Fg. 30, Galatina
Strada
Strada
Strada