


# INQUADRAMENTO VINCOLISTICO SU PPTR - 6.1 COMPONENTI GEOMORFOLOGICHE ED IDROLOGICHE

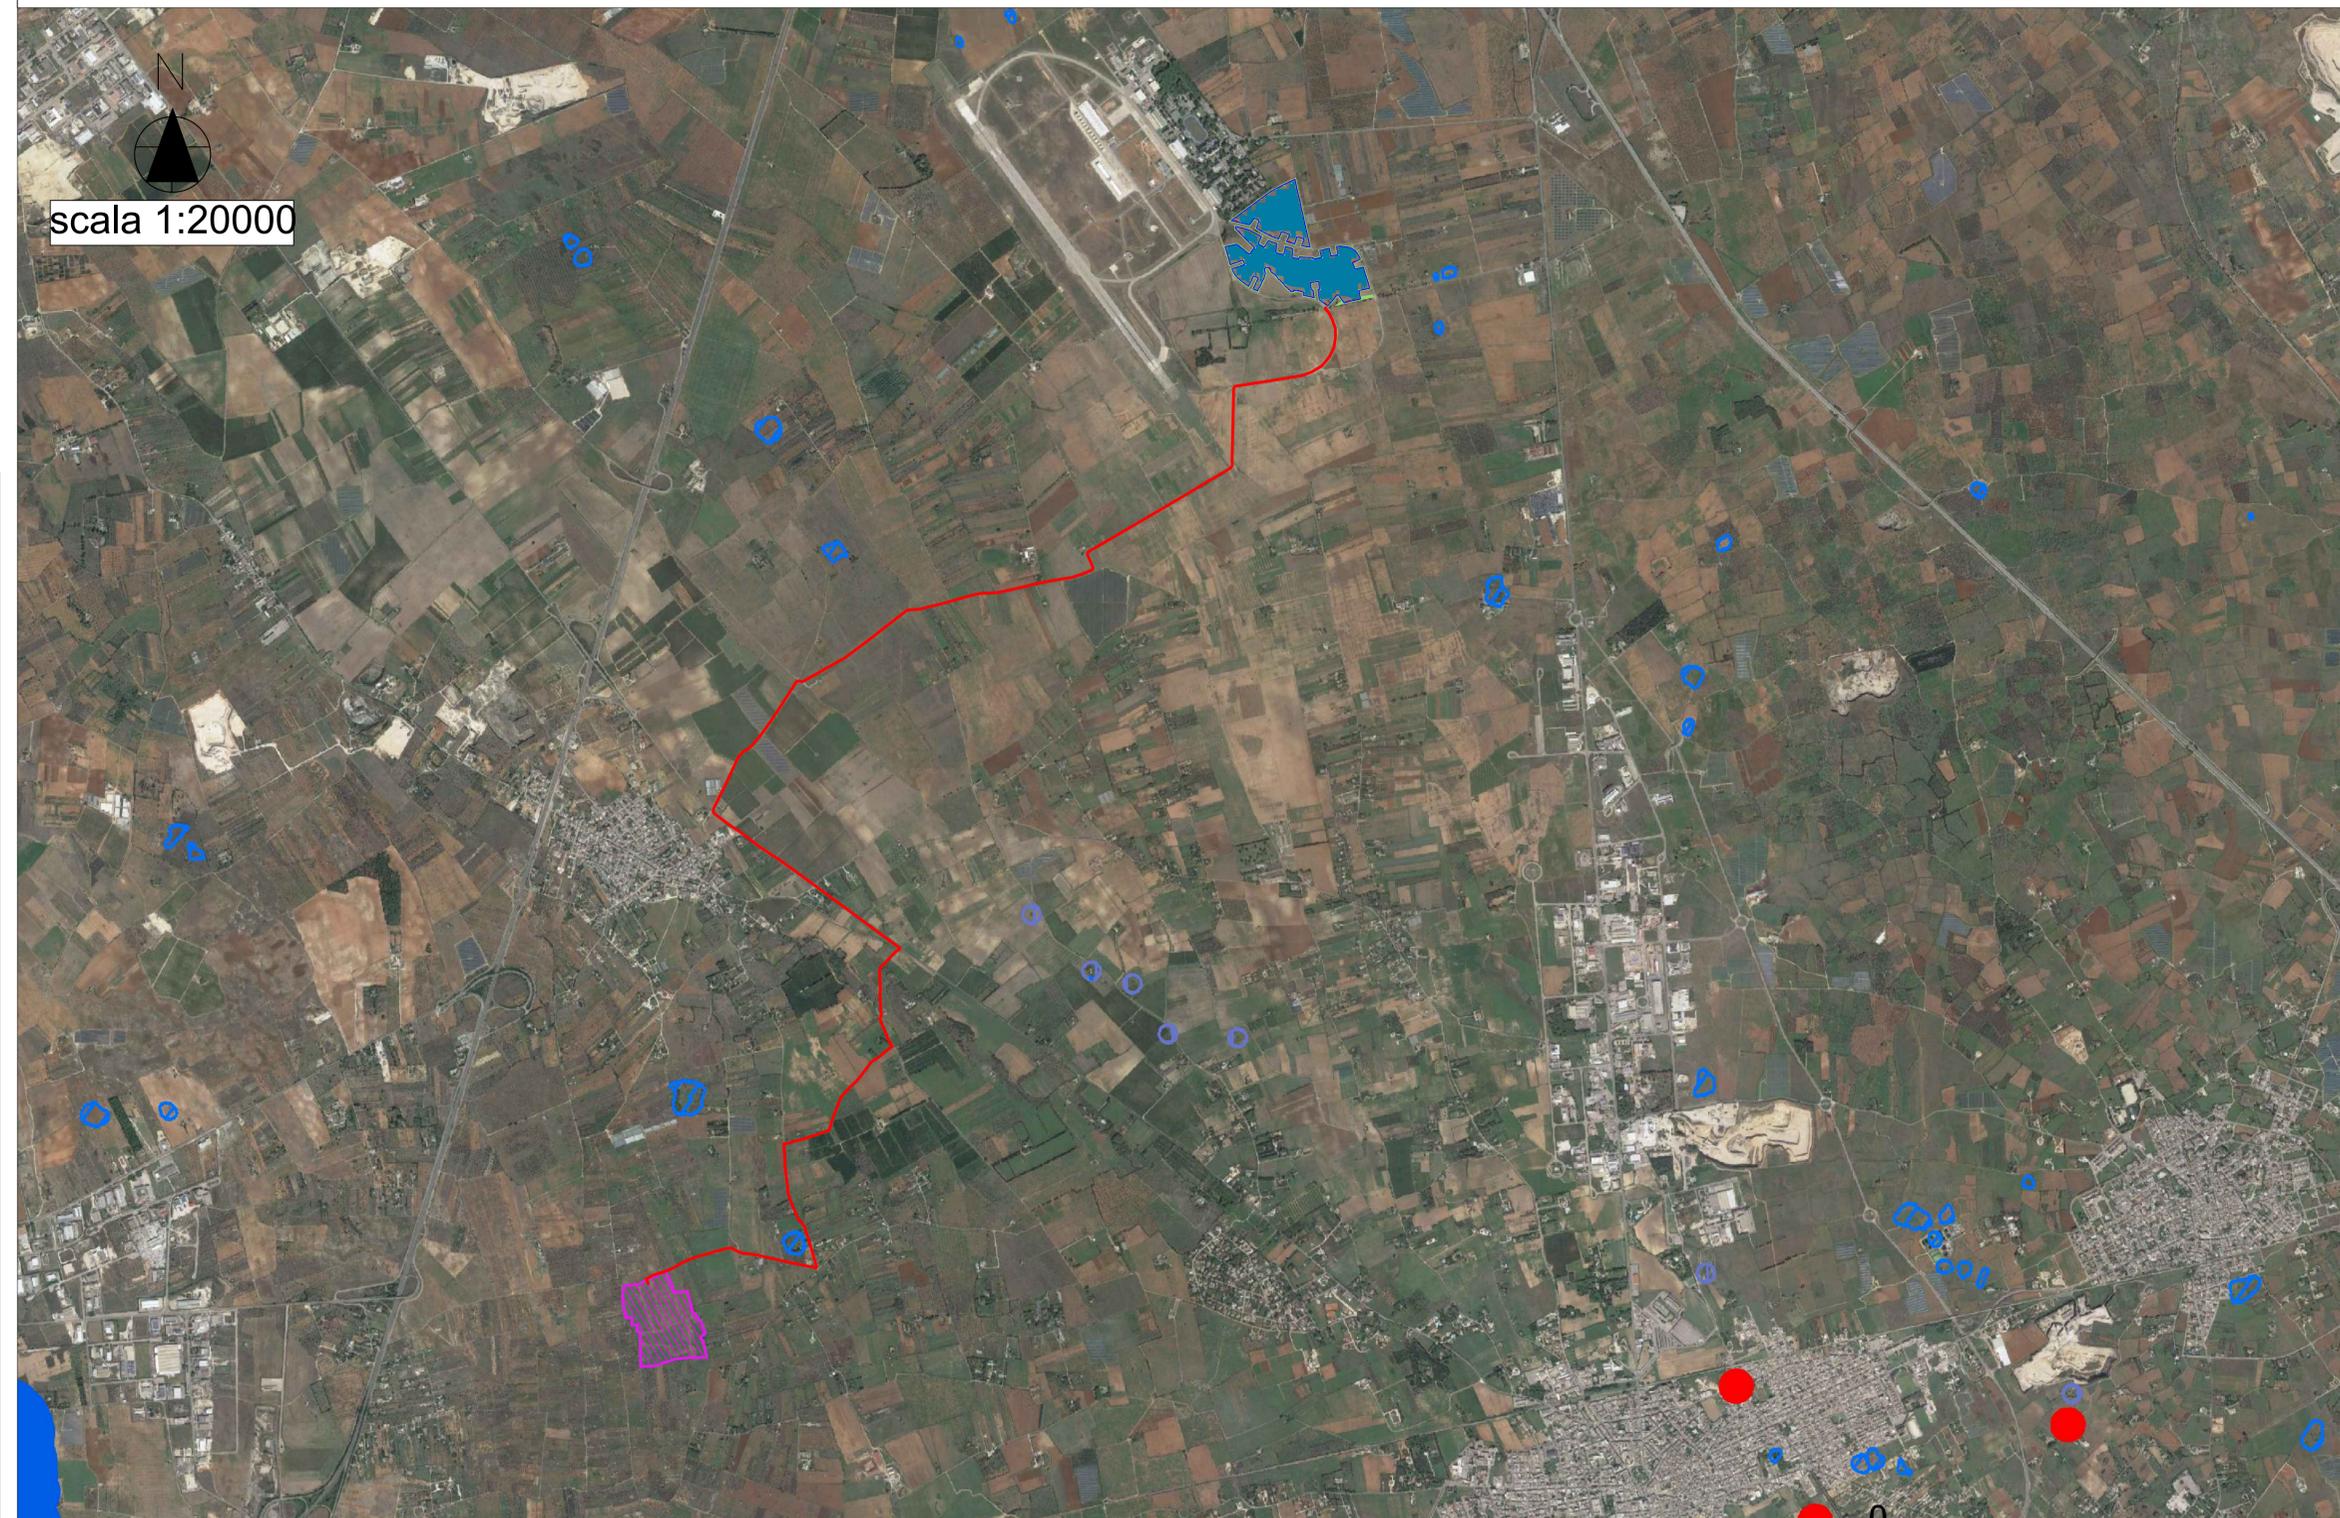

scala 1:20000

- Lame e gravine
- Doline
- Geositi (fascia tutela)
- Inghiottoi
- Cordoni dunari
- Grotte
- Versanti
- Territori costieri
- Aree contermini ai laghi
- Fiumi e torrenti, acque pubbliche
- Sorgenti
- Reticolo idrografico di connessione della R.E.R.
- Vincolo idrogeologico

## Legenda

- Tracker
- Videosorveglianza
- Cabine di campo
- Deposito attrezzatura
- Cabina ausiliaria
- Cella Frigo
- Recinzione
- Viabilità interna
- Mitigazione esterna
- Cavidotto interrato AT
- Futura S.E. Specchia - Galatina



REGIONE PUGLIA  
PROVINCIA DI LECCE  
COMUNE DI GALATINA



PROGETTO DEFINITIVO DI UN IMPIANTO SOLARE FOTOVOLTAICO DENOMINATO "PINTA" CONNESSO ALLA RTN DELLA POTENZA DI PICCO PARI A 20148,80 KWdc E DELLE RELATIVE OPERE DI CONNESSIONE ALLA RTN RICADENTI NEL COMUNE DI GALATINA (LE), CON PIANO AGRONOMO PER L'UTILIZZO A SCOPI AGRICOLI DELL'AREA.


UBICATO IN AGRO DEL COMUNE DI GALATINA (LE)  
FG. 46 PARTICELLE 1-2-9-10-11-68-70-75-79-82-85-87-91-95-96-97-102  
FG. 47 PARTICELLA 4

TITOLO: **Inquadramento vincolistico su PPTR - componenti geomorfologiche e idrologiche**  
CODICE ELABORATO: **ElaboratoGrafico\_12b**  
SCALA: **1:20.000**

DATA	MOTIVO REVISIONE	REDATTO	APPROVATO
15.12.22	PRIMO CARICAMENTO	ING. CIRACI'	N/A

PROGETTISTA: **ING. FRANCESCO CIRACI'**

COMMITTENTE: **COLUMNS ENERGY s.p.a.**  
C.F./P.IVA 10450670962  
Città MILANO CAP 20121  
Via Fiori Oscuri, 13  
PEC: columnsenergysrl@legalmail.it

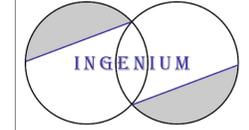

INGENIUM | Studio di Ingegneria di Ciraci Francesco,  
Sede legale: San Lorenzo n. 2, Ceglie Messapica (Br), 72013,  
Cell. 3382328300,  
Email: ciracifrancesco@gmail.com