

Legenda

- Tracker
- Videosorveglianza
- Cabine di campo
- Deposito attrezzatura
- Cabina ausiliaria
- Cella Frigo
- Recinzione
- Viabilità interna
- Mitigazione esterna
- Cavidotto interrato AT
- Futura S.E. Specchia - Galatina



REGIONE PUGLIA
CITTA' DI GALATINA
PROVINCIA DI LECCE

P.U.G.
PIANO URBANISTICO GENERALE



REGIONE PUGLIA
PROVINCIA DI LECCE
COMUNE DI GALATINA



PROGETTO DEFINITIVO DI UN IMPIANTO SOLARE FOTOVOLTAICO DENOMINATO "PINTA" CONNESSO ALLA RTN DELLA POTENZA DI PICCO PARI A 20148,80 KWdc E DELLE RELATIVE OPERE DI CONNESSIONE ALLA RTN RICADENTI NEL COMUNE DI GALATINA (LE), CON PIANO AGRONOMICOM PER L'UTILIZZO A SCOPI AGRICOLI DELL'AREA.

UBICATO IN AGRO DEL COMUNE DI GALATINA (LE)
FG. 46 PARTICELLE 1-2-9-10-11-68-70-75-79-82-85-87-91-95-96-97-102
FG. 47 PARTICELLA 4

TITOLO: Inquadramento urbanistico generale Galatina

CODICE ELABORATO: StudioInserimentoUrbanistico_04

SCALA: 1:20.000

DATA	MOTIVO DEVISIONE	REDATTO	APPROVATO
15.12.22	PRIMO CARICAMENTO	ING. CIRACI'	N/A


PROGETTISTA: ING. FRANCESCO CIRACI'

COMMITTENTE: COLUMNS ENERGY s.p.a.
C.F./P.IVA 10450670962
Città MILANO CAP 20121
Via Fiori Oscuri, 13
PEC: columnsenerysrl@legalmail.it



INGENIUM Studio di Ingegneria di Ciriaco Francesco,
Sede legale: San Lorenzo n. 2, Ceglie Messapica (Br), 72013,
Cell. 3382328300,
Email: ciracifrancesco@gmail.com

scala 1:20000

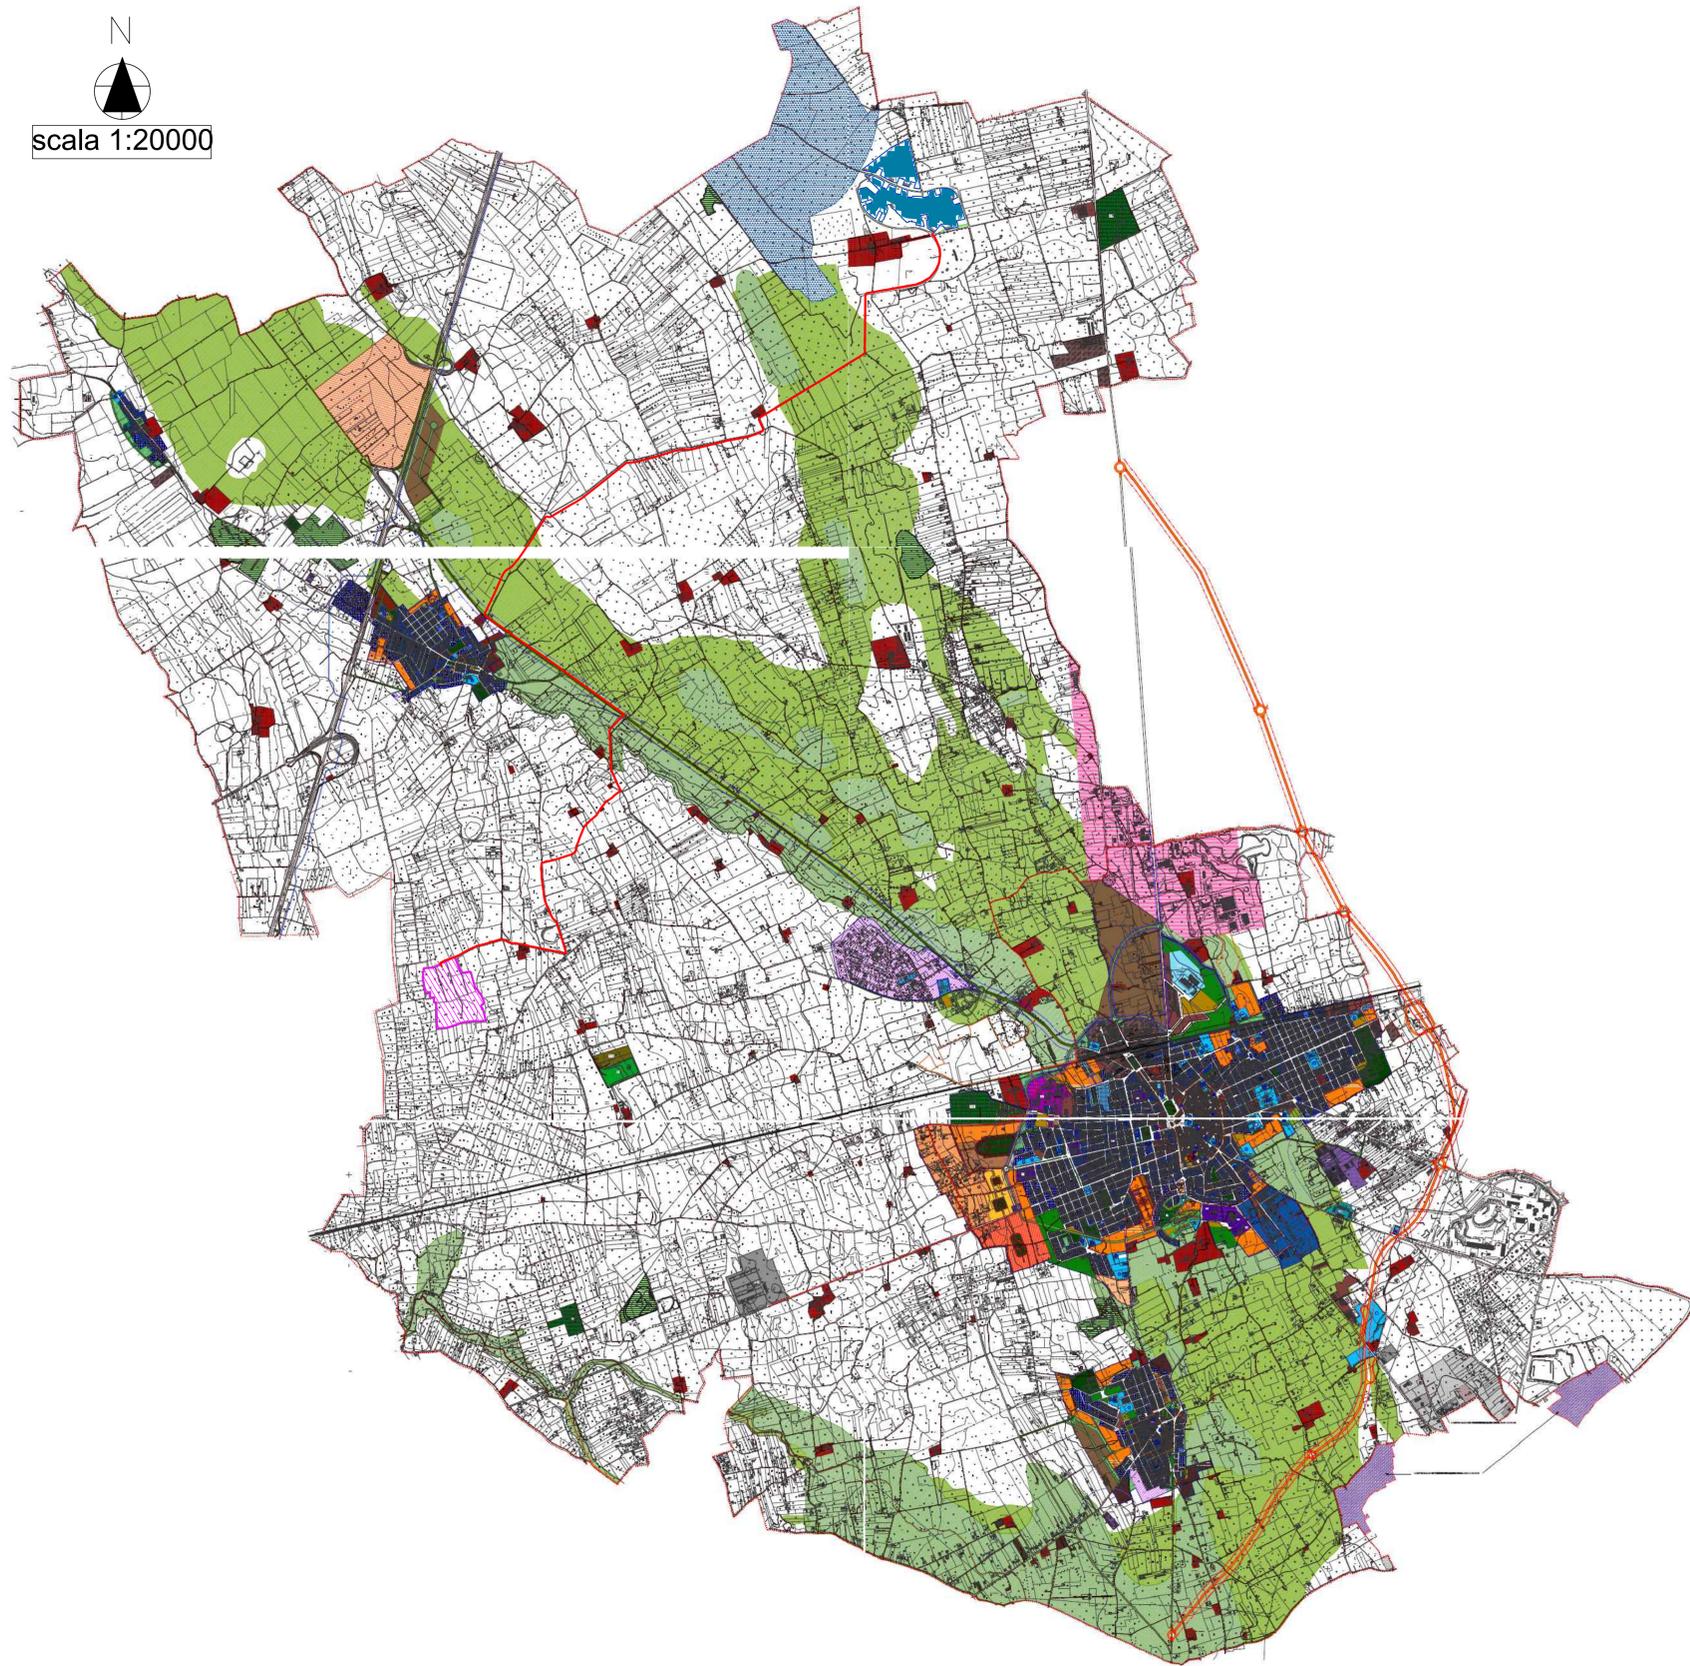

LEGENDA

- TESSUTO STORICO**
- ZONA OMOGENEA A1 - CENTRO ANTICO
 - ZONA OMOGENEA A2
 - ZONA OMOGENEA A3

- EDILIZIA RESIDENZIALE DI COMPLETAMENTO**
- ZONE B1 - ZONE SATURE
 - ZONE B1a - ZONE SATURE OGGETTO DI P.P. CON INDICE GRAFICIZZATO
 - ZONE B2a - ZONE DI COMPLETAMENTO EDILIZIO
 - ZONE B2b - ZONE DI COMPLETAMENTO URBANO (via per Sogliano)
 - ZONE B3 - ZONE CONVENZIONATE

- EDILIZIA RESIDENZIALE DI ESPANSIONE**
- ZONA OMOGENEA DI ESPANSIONE C1
 - ZONA DI ESPANSIONE ESTENSIVA C2 (Notar Iaco)
 - ZONA OMOGENEA C MISTA RESIDENZIALE/DIREZIONALE (M.R.D.)
 - ZONA OMOGENEA C MISTA RESIDENZIALE/ARTIGIANATO DI SERVIZIO (M.R.A.)
 - ZONA OMOGENEA C MISTA RESIDENZIALE/PER ATTIVITA' CULTURALI (M.R.CU.)
 - ZONA OMOGENEA C MISTA RESIDENZIALE/ATTREZZATURE SANITARIE E ASSISTENZIALI (M.R.S.)
 - ZONA OMOGENEA C DI ESPANSIONE URBANIZZATA C3

- CONTESTI PRODUTTIVI**
- ZONA D1 - INSEDIAMENTI INDUSTRIALI ESISTENTI
 - ZONA D2 - ATTREZZATURE ECONOMICHE VARIE ESISTENTI E DI PROGETTO
 - ZONA D3 - INSEDIAMENTI PRODUTTIVI DI PROGETTO - AREA ARTIGIANALE E PER LA PICCOLA INDUSTRIA
 - ZONA D4 - INSEDIAMENTI PRODUTTIVI DI PROGETTO - AREA ARTIGIANALE E COMMERCIALE

- ZONA D6 - TURISTICO - ALBERGHIERA
- ZONA D7 - COMMERCIALE PER MEDIE E GRANDI STRUTTURE DI VENDITA

- VERDE AGRICOLO PRODUTTIVO**
- ZONA E1 - ZONE AGRICOLE DI MASSIMA SALVAGUARDIA
 - ZONA E2 - ZONE AGRICOLE DI SALVAGUARDIA
 - ZONA E3 - ZONE AGRICOLE
 - ZONA E4 - ZONA DI RIQUALIFICAZIONE AMBIENTALE - (ATTIVITÀ ESTRATTIVE DISMESSE)

- ZONA A NORMATIVA SPECIALE**
- ZONA A

ATTREZZATURE E IMPIANTI DI INTERESSE GENERALE

- ZONA F1 - ATTREZZATURE SCOLASTICHE DI GRADO SUPERIORE (ESISTENTE)
- ZONA F1 - ATTREZZATURE SCOLASTICHE DI GRADO SUPERIORE (DI PROGETTO)
- ZONA F2 - ATTREZZATURE SANITARIE ED ASSISTENZIALI - OSPEDALE (ESISTENTE)
- ZONA F2 - ATTREZZATURE SANITARIE ED ASSISTENZIALI - OSPEDALE (DI PROGETTO)
- ZONA F3 - ATTREZZATURE CIMITERIALI (ESISTENTE)
- ZONA F3 - ATTREZZATURE CIMITERIALI (DI PROGETTO)
- ZONA F4 - ATTREZZATURE PER LA RICREAZIONE E LO SPORT (DI PROGETTO)
- ZONA F5 - ATTREZZATURE PER LA RIQUALIFICAZIONE AMBIENTALE (ESISTENTE)
- ZONA F6 - AREE PER IMPIANTI TECNOLOGICI (ESISTENTE)
- ZONA F7 - AREA DEL QUARTIERE FIERISTICO (ESISTENTE)
- ZONA F7 - AREA DEL QUARTIERE FIERISTICO (DI PROGETTO)
- ZONA F8 - AREA DEL VILLAGGIO AZZURRO (ESISTENTE)
- ZONA F9 - TRIBUNALE DI GALATINA (ESISTENTE)
- ZONA F10 - CANILE (ESISTENTE)

SERVIZI DI PUBBLICO INTERESSE (urbanizzazioni secondarie)

- AREE PER ATTREZZATURE SCOLASTICHE:**
 - (ESISTENTI)
 - (DI PROGETTO)
 - asilo nido
 - scuola materna
 - scuola elementare
 - scuola media
- AREE PER ATTREZZATURE DI INTERESSE COMUNE:**
 - (ESISTENTI)
 - (DI PROGETTO)
 - chiese
 - oratorio
 - mercato
 - sanitarie
 - civili
 - poste
 - ospizio
 - biblioteca
 - caserma
 - ex Mattatoio
- SPAZI PUBBLICI DI QUARTIERE A VERDE E PER LO SPORT:**
 - (ESISTENTI)
 - (DI PROGETTO)
- PARCHEGGI PUBBLICI:**
 - (ESISTENTI)
 - (DI PROGETTO)
- AREE VERDI**
 - VERDE CONDOMINIALE (Vc)
 - VERDE PRIVATO (Vp)
 - VERDE DI DECORO (Vd)
 - VERDE ALBERATO (Va)
- INFRASTRUTTURE DEI TRASPORTI**
 - SEDE STRADALE ESISTENTE
 - SEDE STRADALE DI PROGETTO
 - TANGENZIALE
 - AREA FERROVIARIA
 - AEROPORTO
- LIMITI**
 - CONFINE COMUNALE
 - LIMITE AMBITO URBANO
 - LIMITE ZONA A
 - FASCIA DI RISPETTO CIMITERIALE (VIGENTE)
 - FASCIA DI RISPETTO LINEA FERROVIARIA
 - FASCIA DI RISPETTO STRADALE
 - FASCIA DI RISPETTO TANGENZIALE
 - PERIMETRAZIONE PRUSST
 - PERIMETRAZIONE COMPARTI
 - PERIMETRAZIONE AMPLIAMENTO COMPARTI
 - FASCIA DI RISPETTO EMERGENZE ARCHITETTONICHE
- URBANIZZAZIONI PRIMARIE IMPIANTI**
 - ELETTRODOTTO ITALIA - GRECIA
 - METANODOTTO