


LEGENDA

	RECINZIONE
	TRACKER DA 7 MODULI
	TRACKER DA 14 MODULI
	TRACKER DA 28 MODULI
	VIABILITA' INTERNA
	CABINE ELETTRICHE
	NUOVA LINEA ELETTRICA ILLUMINAZIONE BT
	NUOVA LINEA FIBRA OTTICA - IMPIANTO TVCC
	NUOVA LINEA FIBRA OTTICA - CONNESSIONE DATI TRA CABINE
	NUOVA CORDA RAME NUDO 35 mmq PER IMPIANTO DI TERRA
	PALO TRONCOCONICO IN ACCIAIO ZINCATO E PROIETTORE DA ESTERNO
	POZZETTO DIM. 70x90 cm
	POZZETTO DIM. 40x40 cm
	AREA ILLUMINATA
	TELECAMERA IP IMPIANTO TVCC DA ESTERNO PER INSTALLAZIONE A PALO

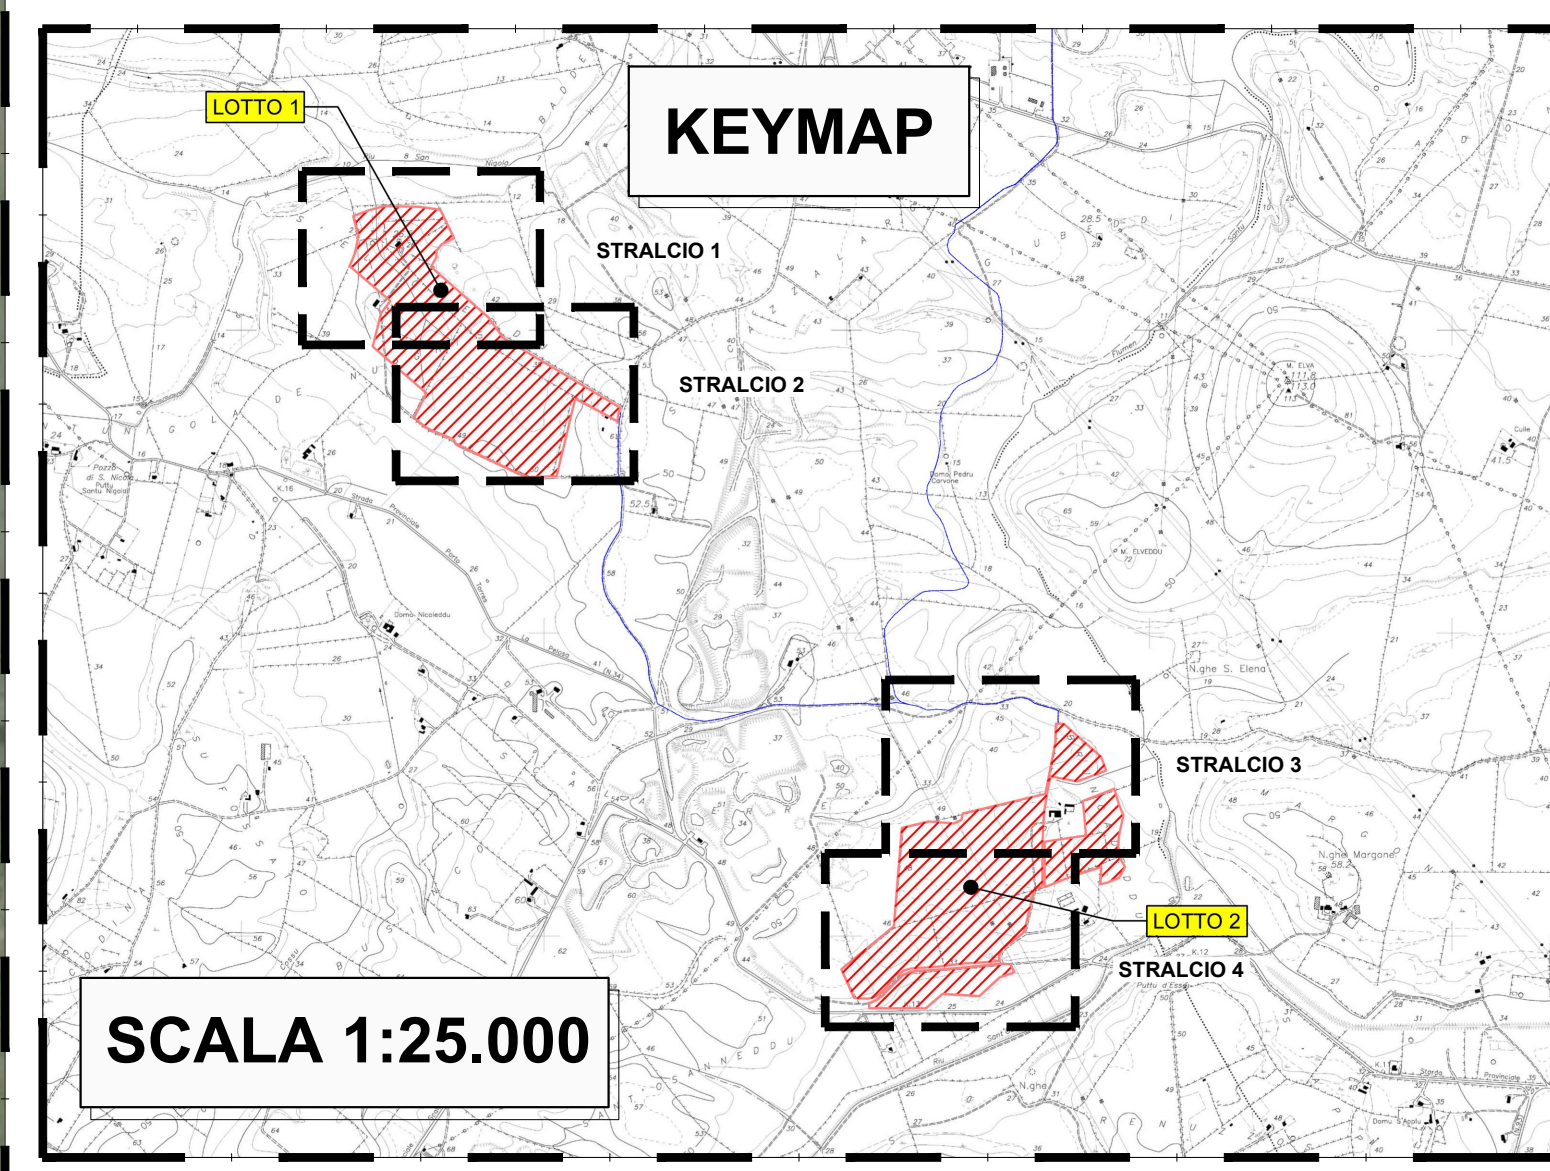

REGIONE SARDEGNA COMUNE DI SASSARI PROVINCIA DI SASSARI

IMPIANTO AGRO-VOLTAICO PER LA PRODUZIONE DI ENERGIA ELETTRICA DA FONTE SOLARE DENOMINATO "GADAU" DA REALIZZARSI NEL COMUNE DI SASSARI (SS)

OPERA DI PUBBLICA UTILITA'

VALUTAZIONE IMPATTO AMBIENTALE ai sensi del D.Lgs 3 aprile 2006, n.152 ALL. II

CUSTOMER
Committente

FIMENERGIA

VIA L. BUZZI, 6, 15033 CASALE MONFERRATO (AL)
T. +390292875126 (ufficio operativo)

DESIGNERS TEAM
Gruppo di progettazione

FAVERO ENGINEERING

VIA GIOVANNI BATTISTA PIRELLI 27
10124 TORINO (TO)
T. +39011281128
Ing. FRANCESCO FAVERO

CONSULENTI
Comitati

AMBIENTALE: Dott.ssa MARZIA FIORONI
Via C. Battisti, 44 23100 Sondrio (SO) - +39 0342 050347 - m.fioroni@alp-en.it

GEOLOGIA, GEOTECNICA E IDRAULICA: Dott.ssa Ghislis COSIMA ATZORI
Via Bologna, 38 09033 Decimomannu (CA) - +39 070 7346068 - cosima.atzori@gialconsulting.eu

AGRONOMIA: Dott. Agr. NICOLA GARIPPA
Via Bellarme di Bagnacavallo, 4 06015 Macomer (NU) - +39 328 263396 - nicolagarippa@gmail.com

ARCHITETTURA: Dott.ssa GIUSEPPINA MARRAS
Via Frau, 22 07100 Sassari (SS) - +39 340 5316548 - giuseppina.marras@arubapec.it

ACUSTICA: Ing. CARLO FODDIS
Via Europa, 14 09045 Quartu Sant'Elena (CA) - +39 070 2348760 - cf@fadystem.net

FAUNA: Dott. Nat. MAURIZIO MEDDA
Via Lughisana, 17 09123 Cagliari (CA) - +39 393 8236096 - meddamaurizio@libero.it

FLORE: Dott. Agr. FABIO SCHIRRU
Via Solomardi, 34 09040 San Basilio (SU) - +39 347 4996552 - fabio.schirru@pecagrotecnici.it

REV.	DATE	DESCRIPTION	PREPARED	CHECKED	APPROVED
00	Settembre 2023	PRIMA EMISSIONE	Ing. S. Scornano	Ing. S. Pavesi	Ing. F. Favero
01					
02					
03					
04					

DRAWING - Elaborato

TITOLO: **PROGETTO ELETTRICO - IMPIANTO DI ILLUMINAZIONE IMPIANTO DI TERRA E TVCC - PLANIMETRIA STALCIO 3**

DRAWING DETAILS - Dettagli di disegno

GENERAL SCALE Scala generale	1:1.000	DETAIL SCALE Scala particolari	1:50
---------------------------------	----------------	-----------------------------------	-------------

ARCHIVE - Archivio
FILE: ELC_006 PLOT STYLE: FAVERO ENGINEERING.ctb

CODING - Codifica

PROJECT LEVEL Fase progettuale	CATEGORY Categorie	PROGRESSIVE Progressivo	REVISION Revisione
DEFINITIVO	ELG	4 0 6	00