



**PIANTE**

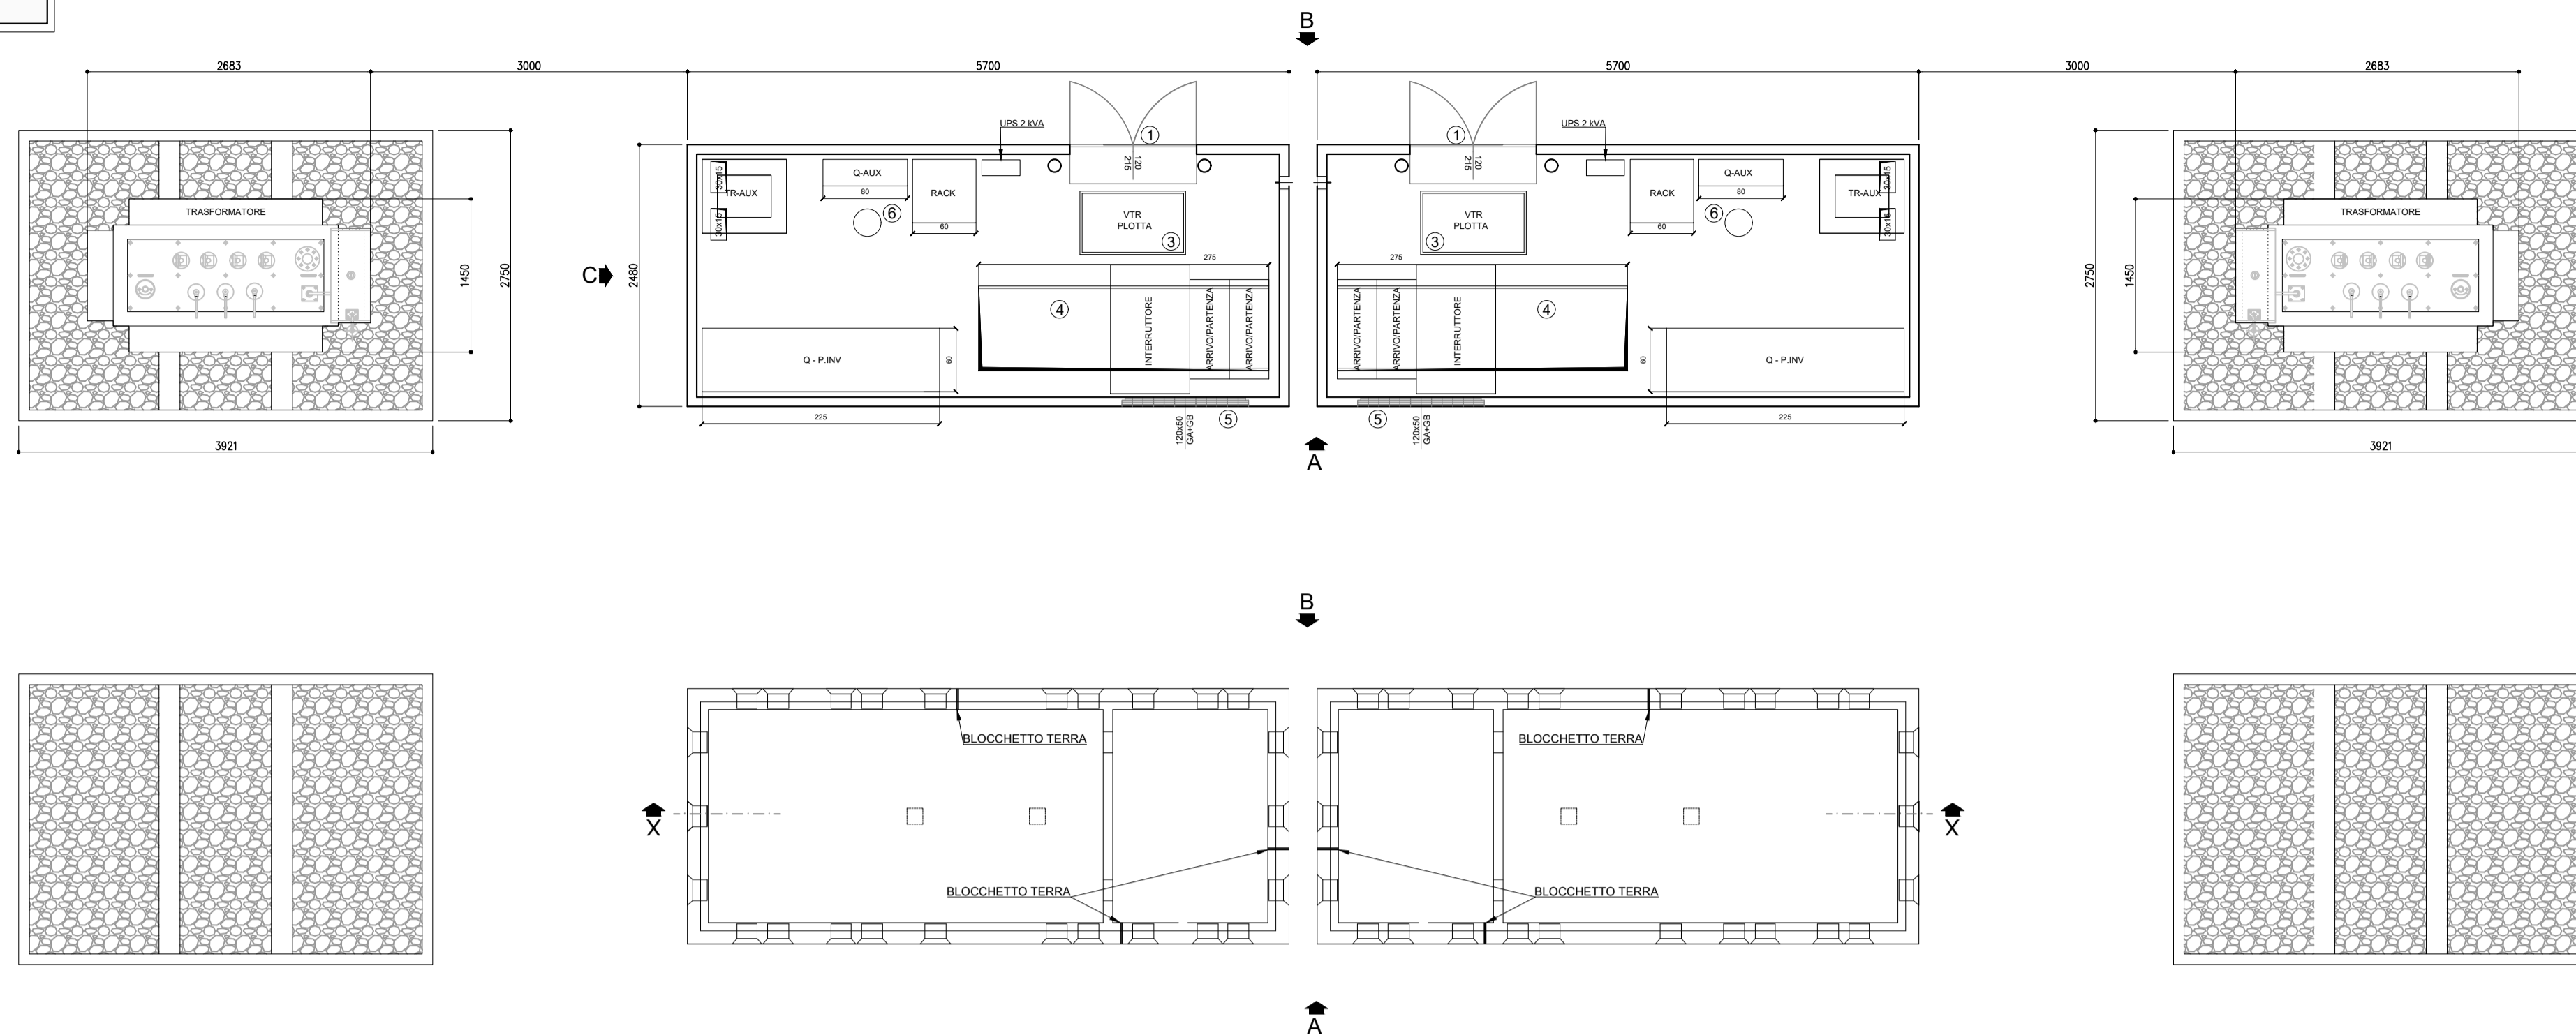

**SCALA 1:50**


LEGENDA	
1	PORTA A DUE ANTE cm120xh215
2	PORTA ANTA UNICA cm 60Xh215
3	PLOTTA IN VTR PER ACCESSO ALLA VASCA cm100X60
4	FORO QUADRI MT cm280x80
5	GRIGLIA ALTA E BASSA IN VTR cm120Xh50
6	ASPIRATORE EOLICO

**PROSPETTI**

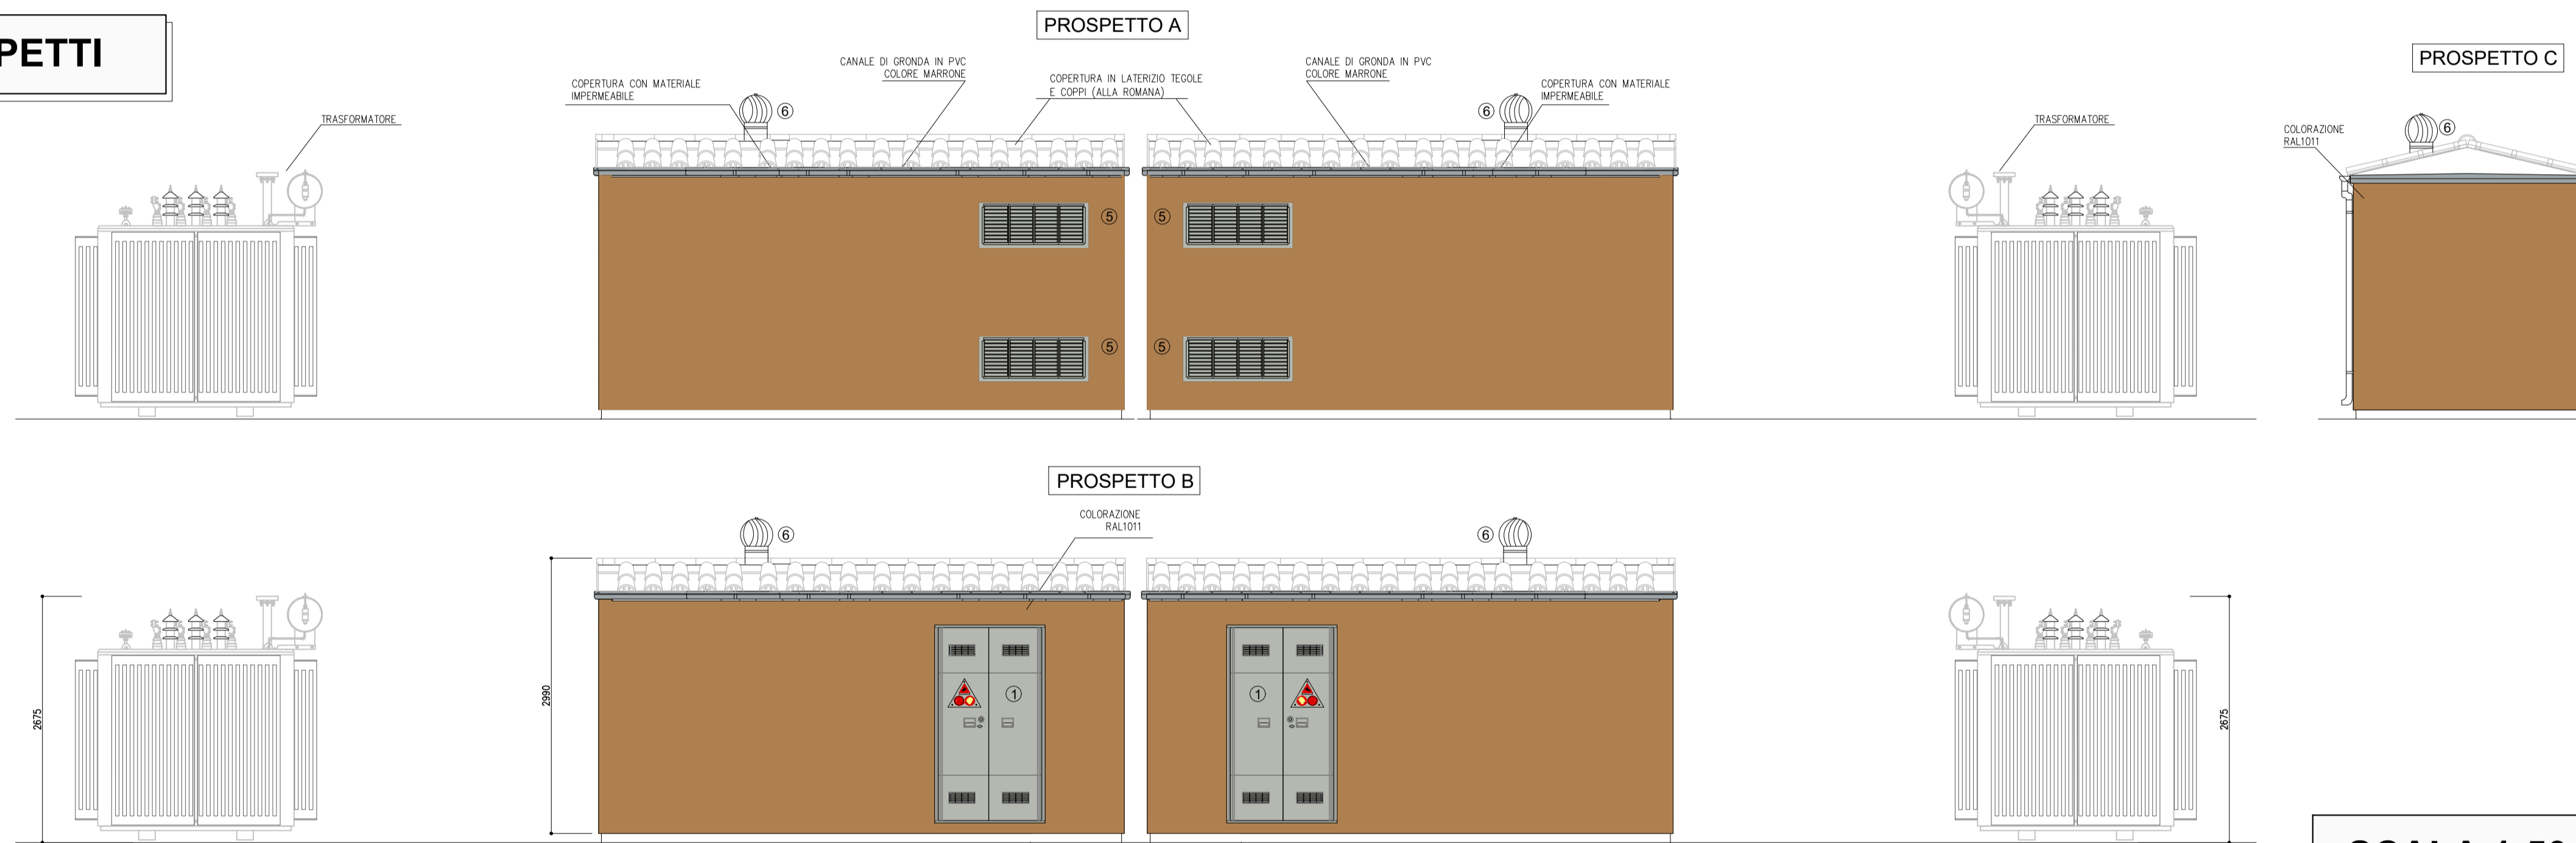

**SCALA 1:50**

**SEZIONE X-X**

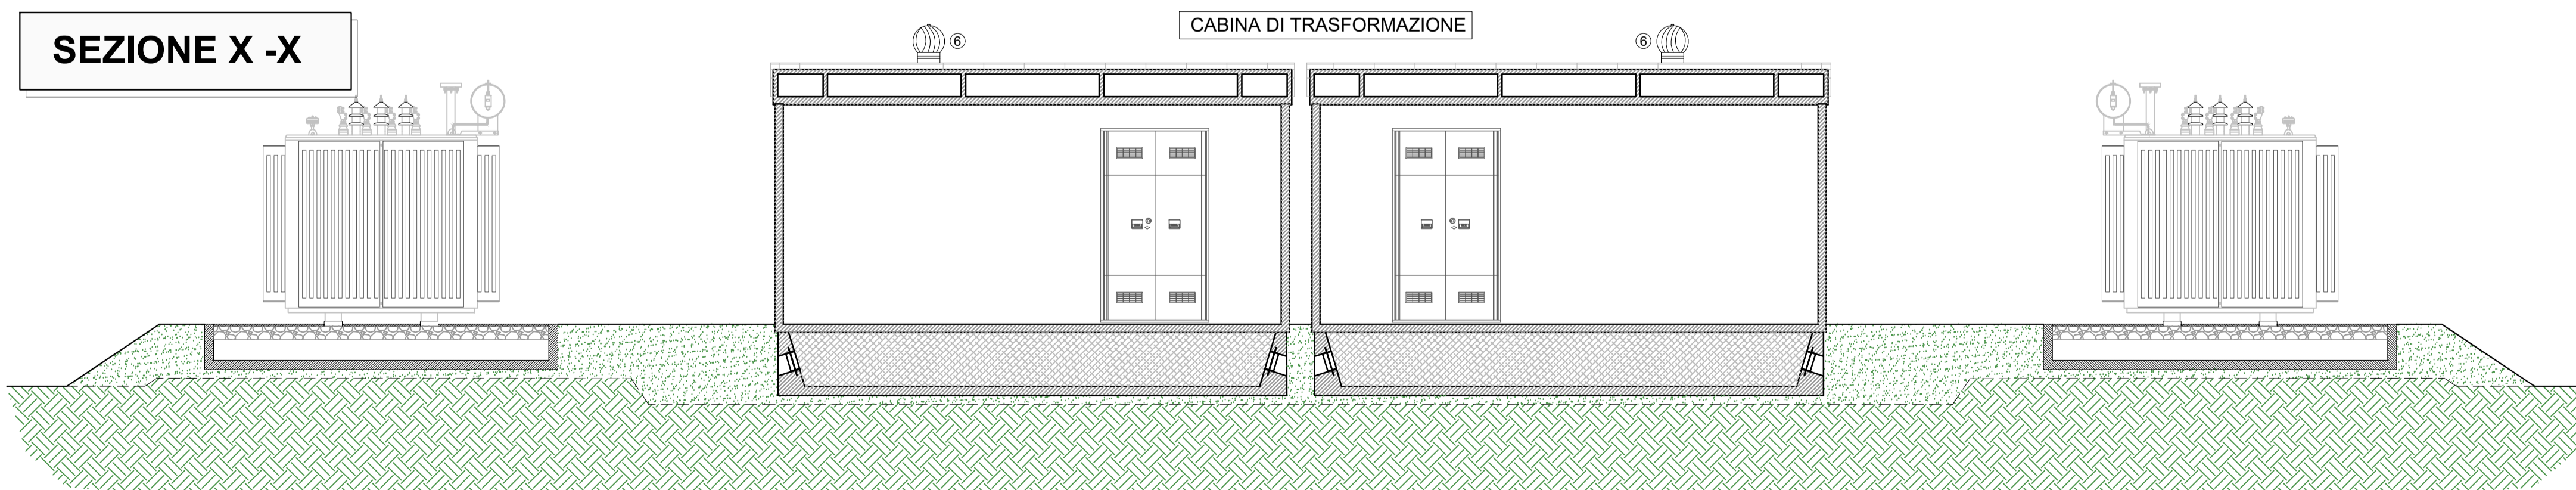

**SCALA 1:50**

REGIONE SARDEGNA      COMUNE DI SASSARI      PROVINCIA DI SASSARI

**IMPIANTO AGRO-VOLTAICO PER LA PRODUZIONE DI ENERGIA ELETTRICA DA FONTE SOLARE DENOMINATO "GADAU" DA REALIZZARSI NEL COMUNE DI SASSARI (SS)**

**OPERA DI PUBBLICA UTILITA'**  
VALUTAZIONE IMPATTO AMBIENTALE ai sensi del D.Lgs 3 aprile 2006, n.152 ALL. II

CUSTOMER  
Committente  
**FIMENERGIA**  
VIA L.BUZZI, 6, 15033 CASALE MONFERRATO (AL)  
T. +390292875126 (ufficio operativo)

DESIGNERS TEAM  
Gruppo di progettazione  
**FAVERO ENGINEERING**  
Via Giovanni Battista Pirelli 27  
20124 MILANO (MI)  
T. +390292875126  
Ing. FRANCESCO FAVERO

CONSULENZA  
Consulente  
AMBIENTALE: Dott.ssa MARGIA FIORONI  
Via C. Battisti, 44 23100 Sondrio (SO) - +39 0342 050347 - m.fioroni@alp-en.it  
GEOLOGIA, GEOTECNICA E IDRAULICA: Dott.ssa Geol. COSIMA ATZORI  
Via Bologna, 30 09033 Decimomannu (CA) - +39 070 7346008 - cosima.atzori@gataconsulting.eu  
AGRONOMIA: Dott. Agr. NICOLA GARIPPA  
Via Beltrame di Bagnacavallo, 4 09015 Macomer (NU) - +39 328 2633596 - nicolagarippe@gmail.com  
ARCHEOLOGIA: Dott.ssa GIUSEPPINA MARRAS  
Via Frau, 22 07100 Sassari (SS) - +39 340 5316848 - giuseppina.marras@arubaptec.it  
ACUSTICA: Ing. CARLO FODDIS  
Viale Europa, 54 09045 Quartu San'Elena (CA) - +39 070 2348760 - cf@fadysystem.net  
FAUNA: Dott. Nat. MAURIZIO MEDDA  
Via Lughigiana, 17 09122 Cagliari (CA) - +39 393 8226806 - meddamaurizio@libero.it  
FLORA: Dott. Agr. FABIO SCHIRRU  
Via Solomardi, 34 09040 San Basilio (SU) - +39 347 4988552 - fabio.schirru@pecagrotecnici.it

REV.	DATE	DESCRIPTION	PREPARED	CHECKED	APPROVED
00	Settembre 2023	PRIMA EMISSIONE	Ing. S. Scorrano	Ing. S. Pavese	Ing. F. Favero
01					
02					
03					
04					

DRAWING - Elaborato  
TITOLO  
**PROGETTO ELETTRICO - PIANTE E PROSPETTI CABINA DI TRASFORMAZIONE DOPPIA**

DRAWING DETAILS - Dettagli di disegno  
GENERAL SCALE Scale generale **1:50** DETAIL SCALE Scale particolari - FILE ELG\_410 PLOT STYLE FAVEROENGINEERING.ctb

CODING - Codifica  
PROJECT LEVEL Fase progettativa  
CATEGORY Categoria  
PROGRESSIVE Progressivo  
REVISION Revisione

**DEFINITIVO ELG 4 1 0 00**